


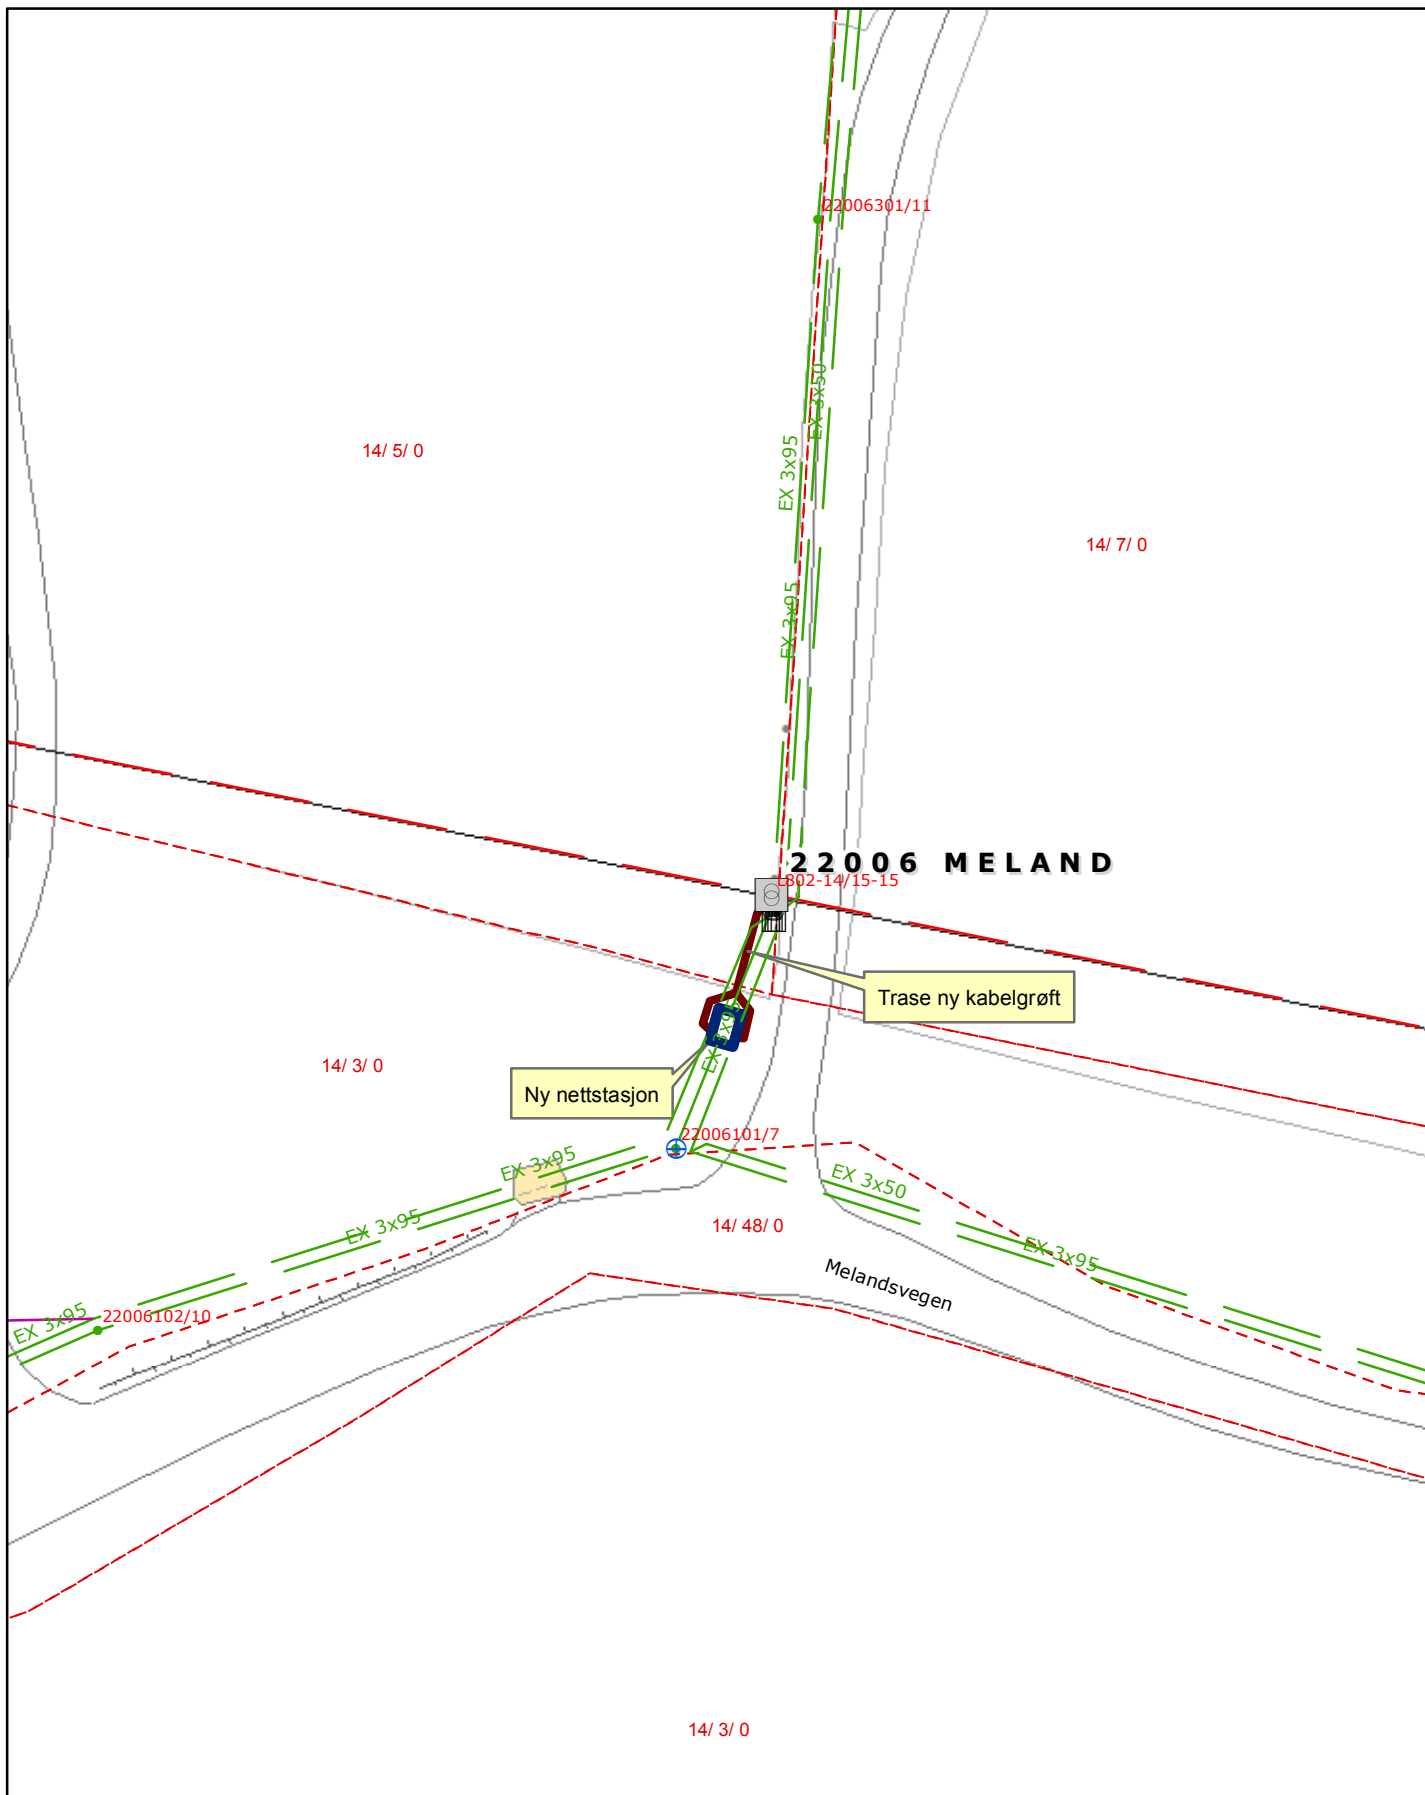

Rev.	Dato	Sign.	Revisjonens art.	
NS 22006 Meland Kart grunnavtale 				Saksbehandler Ingvard Jordal
				Tegner Ingvard Jordal
				Dato 06.10.2014
				Målestokk 1:500 (A4)
Tegningsnr.			Prosjekt nr. <nr>	Del <ant>
			Type <nr>	Revisjon
Kokstadvegen 37, Pb. 7050, 5020 Bergen, Telefon 55127000				