

SITUASJONSKART

Gnr/Bnr: 31/19
Adresse: Gripavegen 21
Eigar/søkar: Remi Hindenes Bergetun

Kvalitet : FKB-B

Gjeldande plan : Kommuneplan

Planformål : LNF

Vår referanse: PAS






Sign.


Målestokk: 1:500
Dato: 15.04.2015



MELAND
KOMMUNE



-  Gjerde
-  Usikker eigedomsgrænse
-  Målt eigedomsgrænse
-  Bolighus
-  Andre bygg

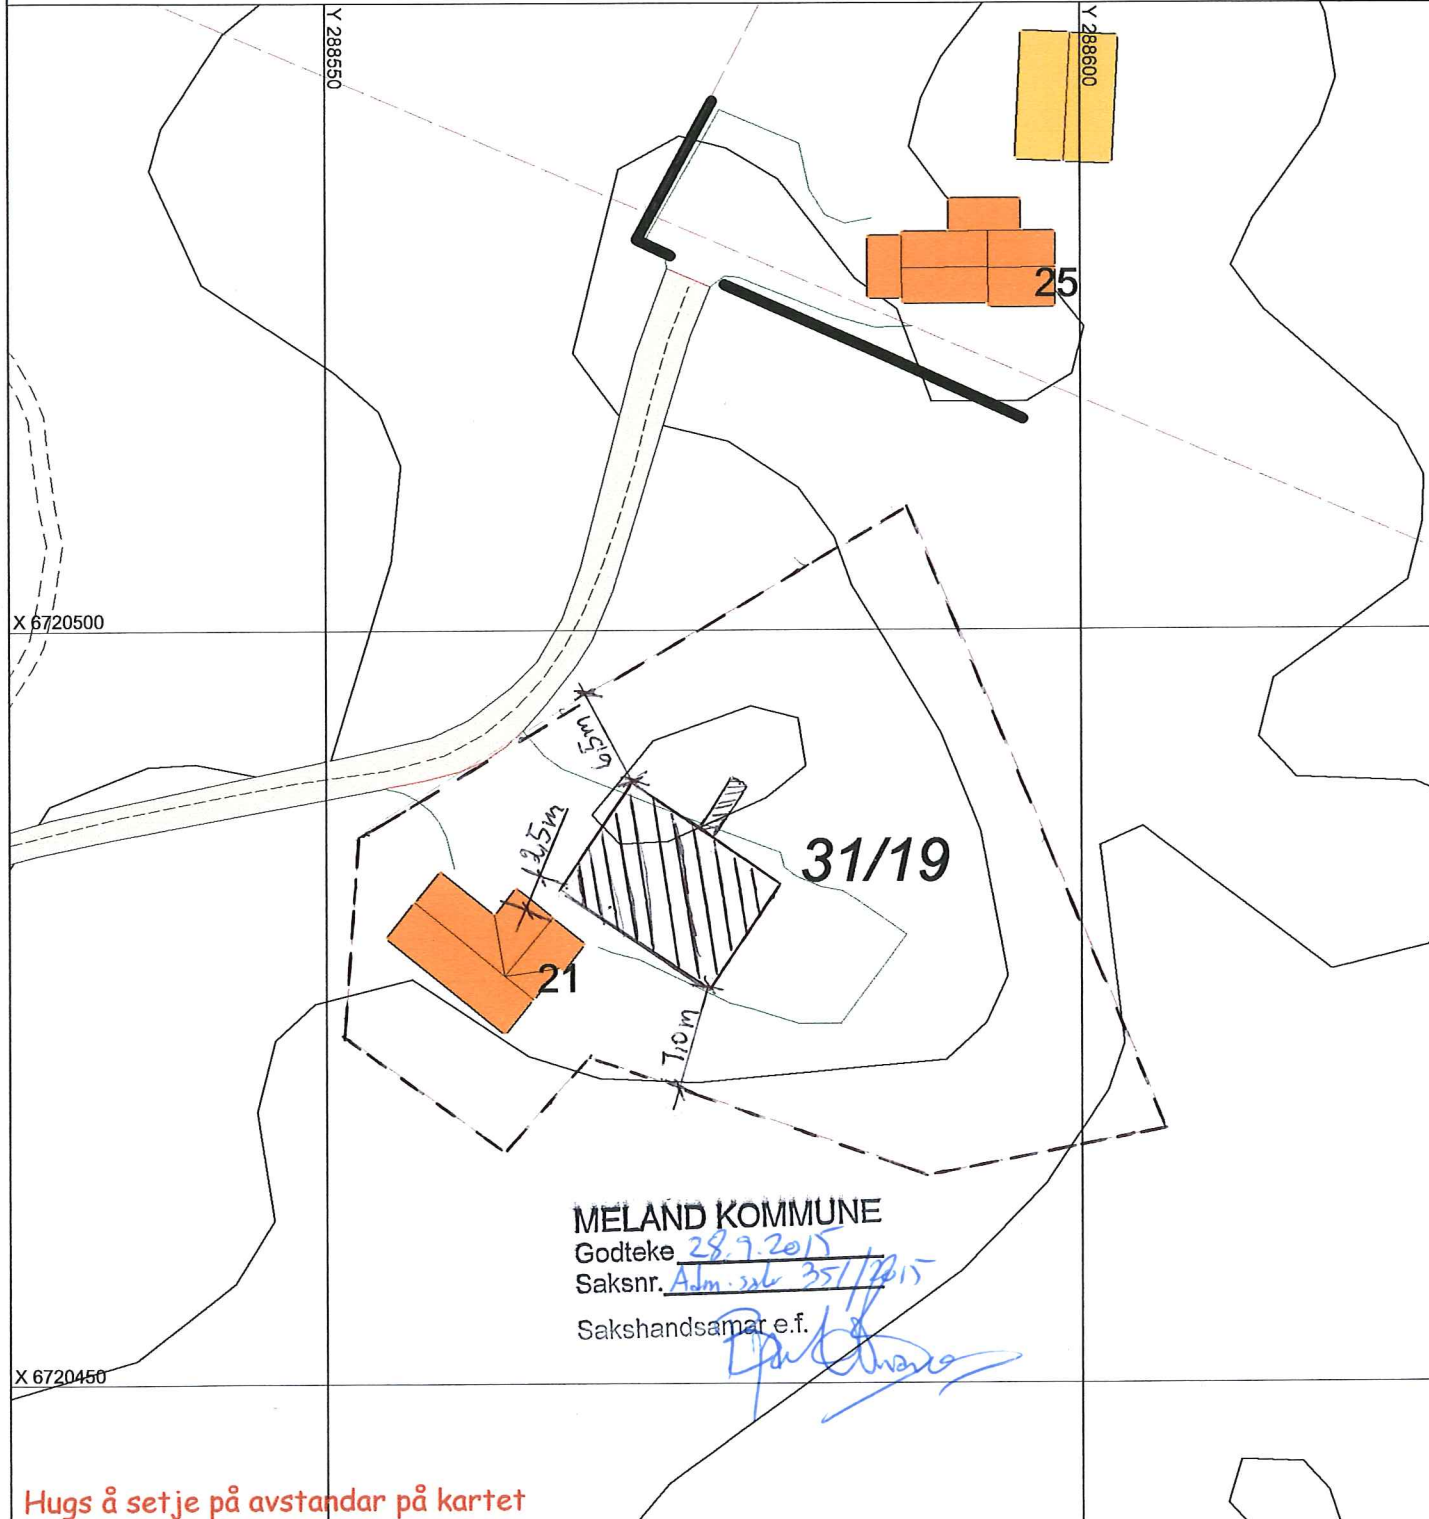

MELAND KOMMUNE

Godteke 28.7.2015

Saksnr. Adm. sak 351/2015

Sakshandsamar e.f.

X 6720450

Hugs å setje på avstandar på kartet

SITUASJONSPLAN




Tiltak

[Signature]


Underskrift Situasjonsplan

17/4-15


Dato

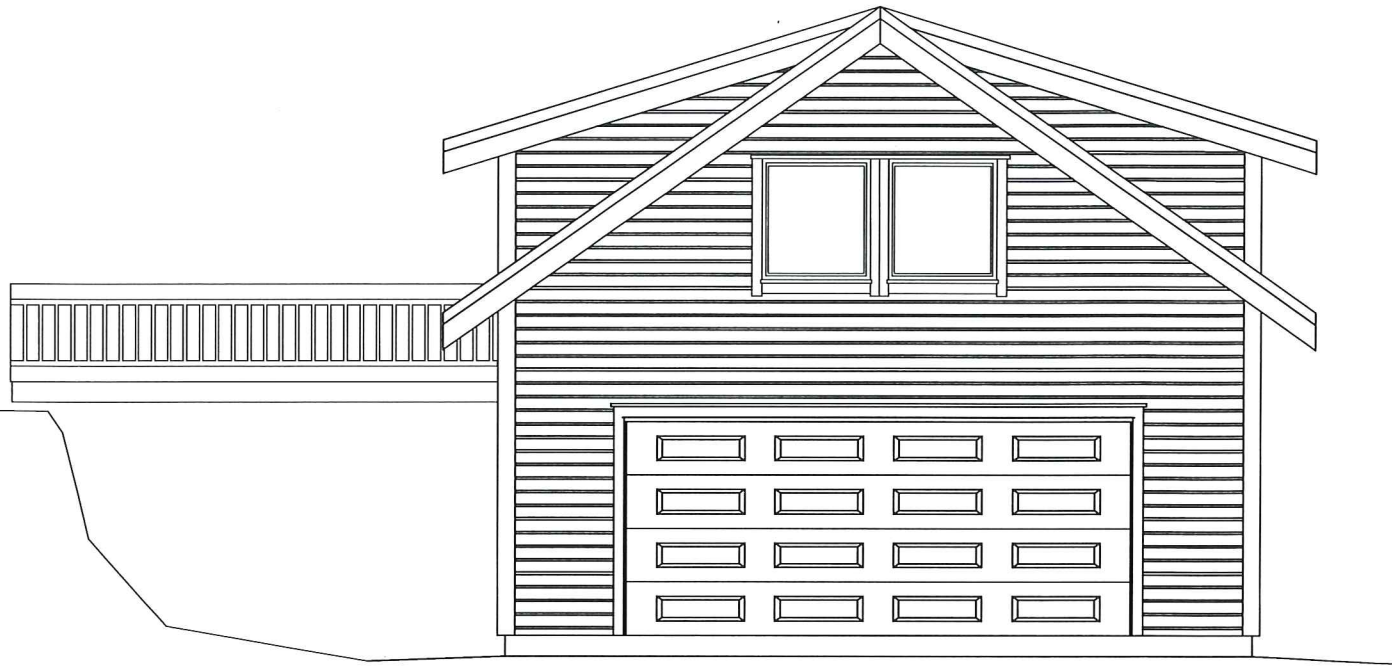


MOT NORD-VEST

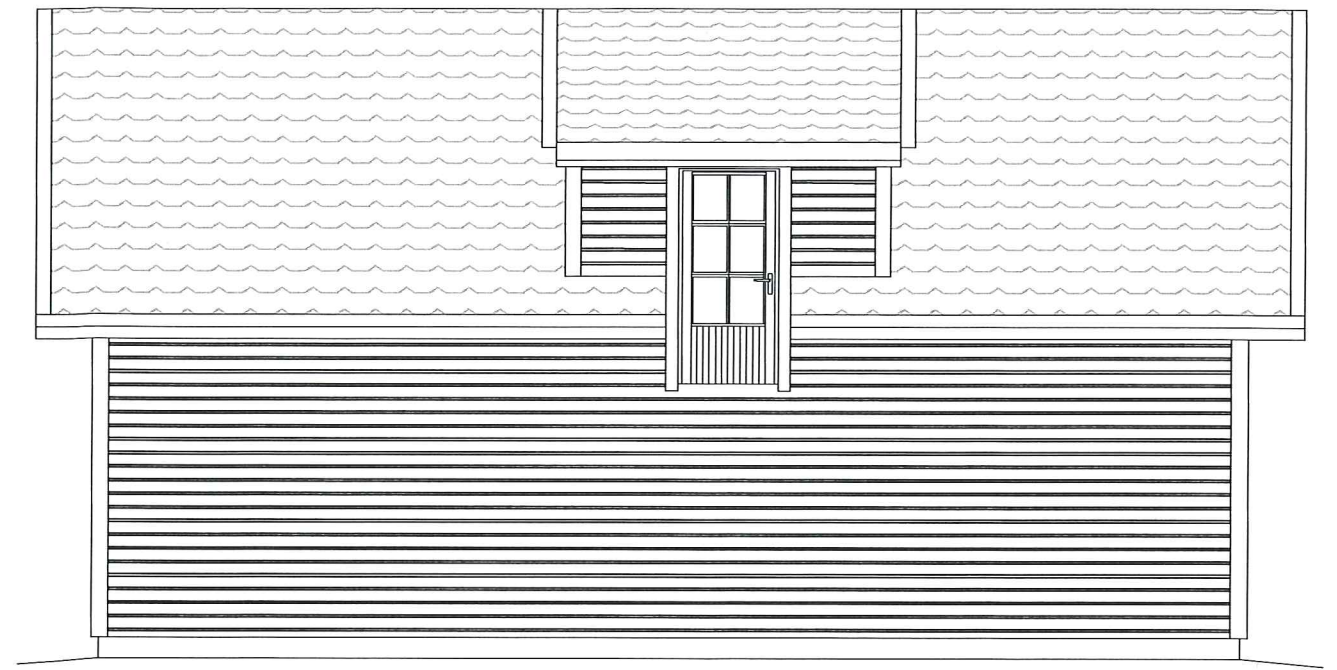

MOT SØR-VEST

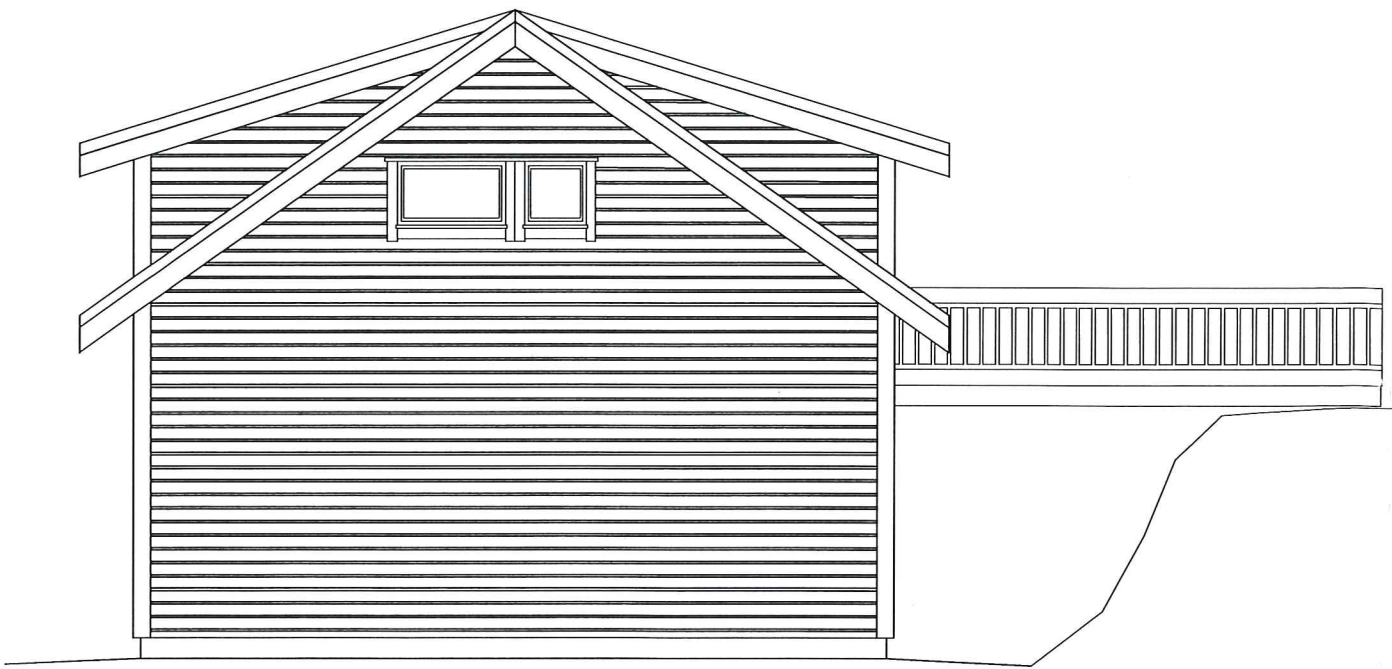

MOT SØR-ØST

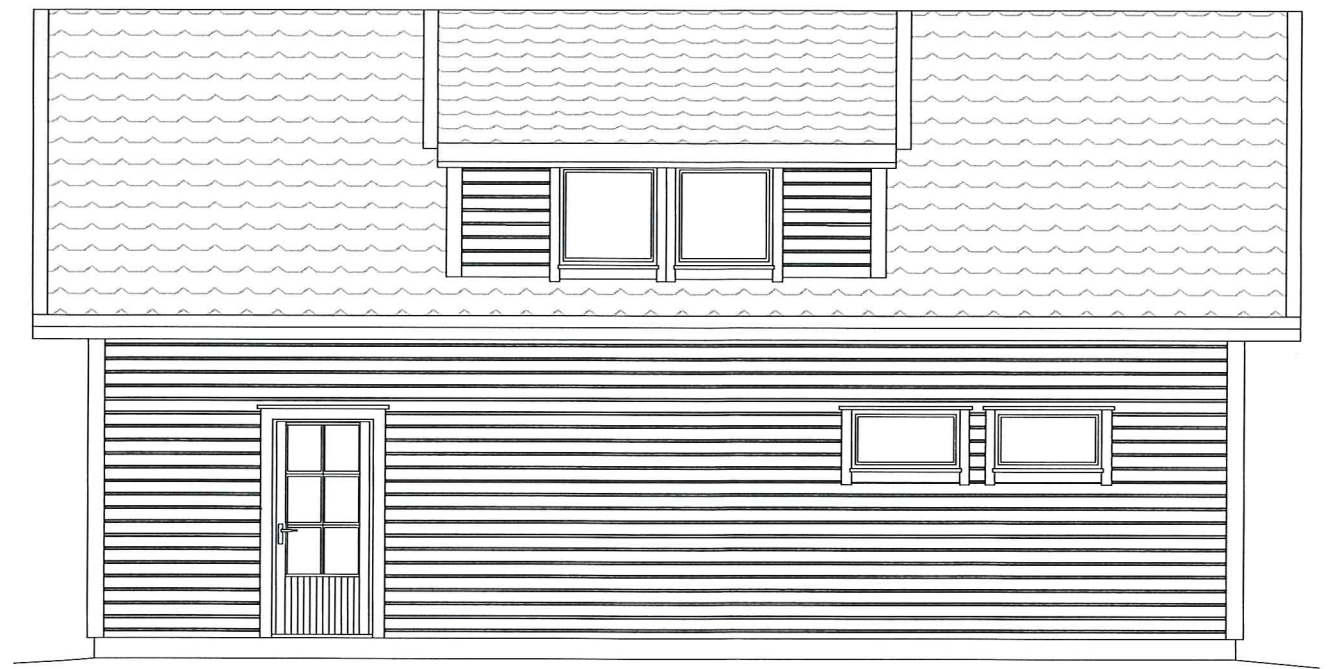

MOT NORD-ØST



MELAND KOMMUNE

Godteke 28.9.2015

Saksnr. Adm.sak 351/2015

Sakshandsamar e.f.


		REV	DATO	SIGN	REVISJON	TEGNER
BOLIGSALGSRAPPORTER VERDI TILVÆRDISNING - SKADERAPPORTER LIVNÆRINGS KONTROLL PROSJEKTERING - BYGGJELEDELSE TEGNINGER - BYGGESØKNADER		OPPDRAGSGIVER		PROSJEKT		
		Remi Bergelun		Gripavegen 21		
SPELHAUGEN 20 - 5147 FYLLINGSDALEN TLF. 55 16 50 16 MOB. 48 88 55 15 epost: helge@atakst.no		TEGN	TEGN	FASADE SØR		
		HELGE LERSEB				
		SKAL	FORNAT	PROSJEKTNR.	TEGELNR.	REV.
		30.01.2015	1:100			

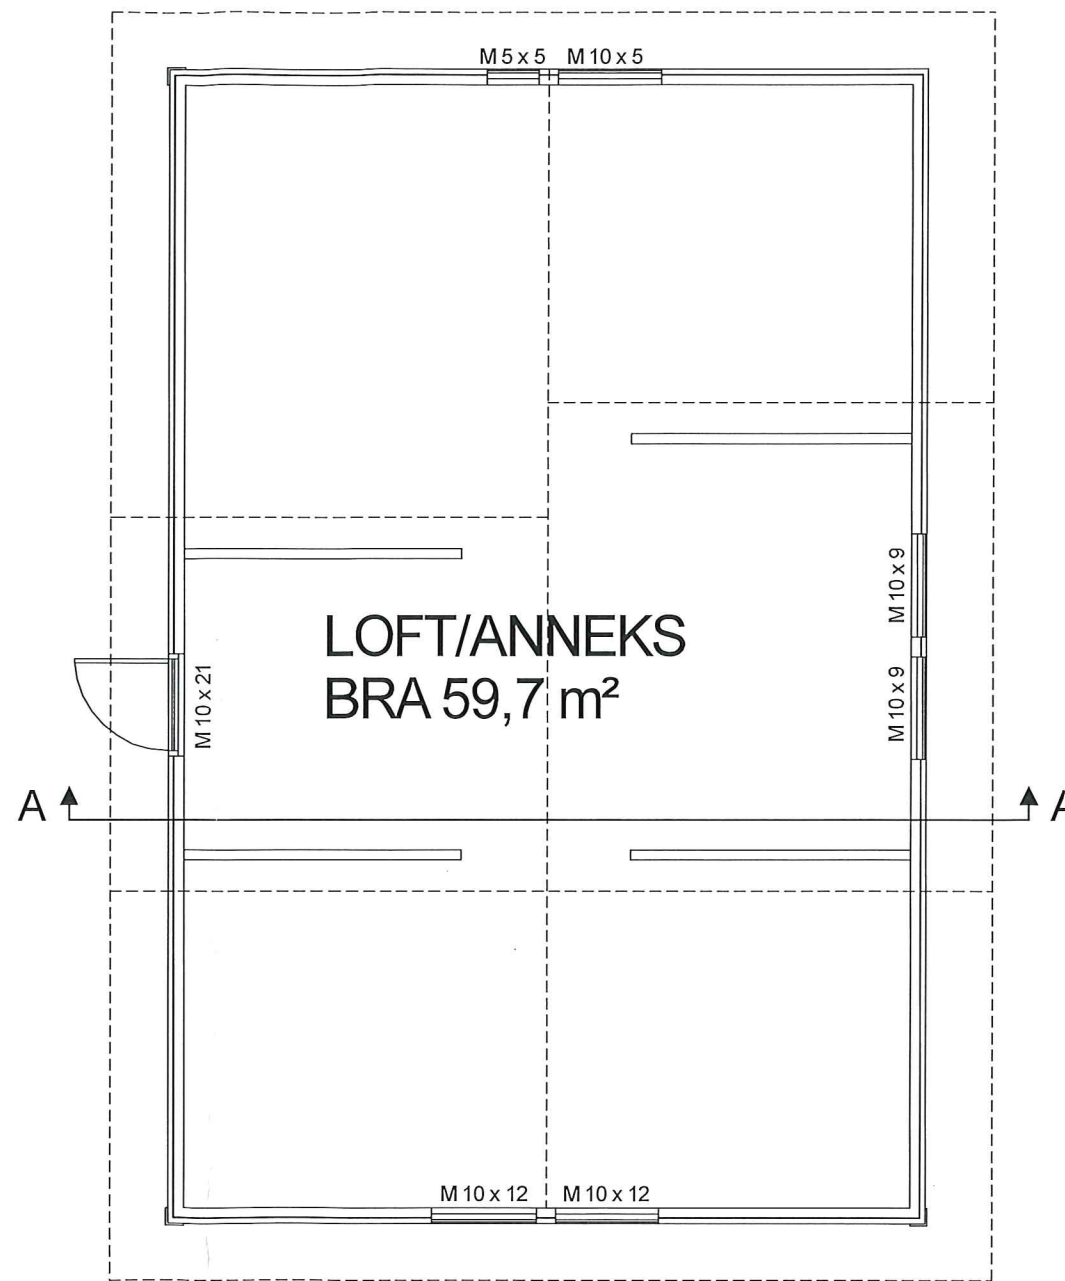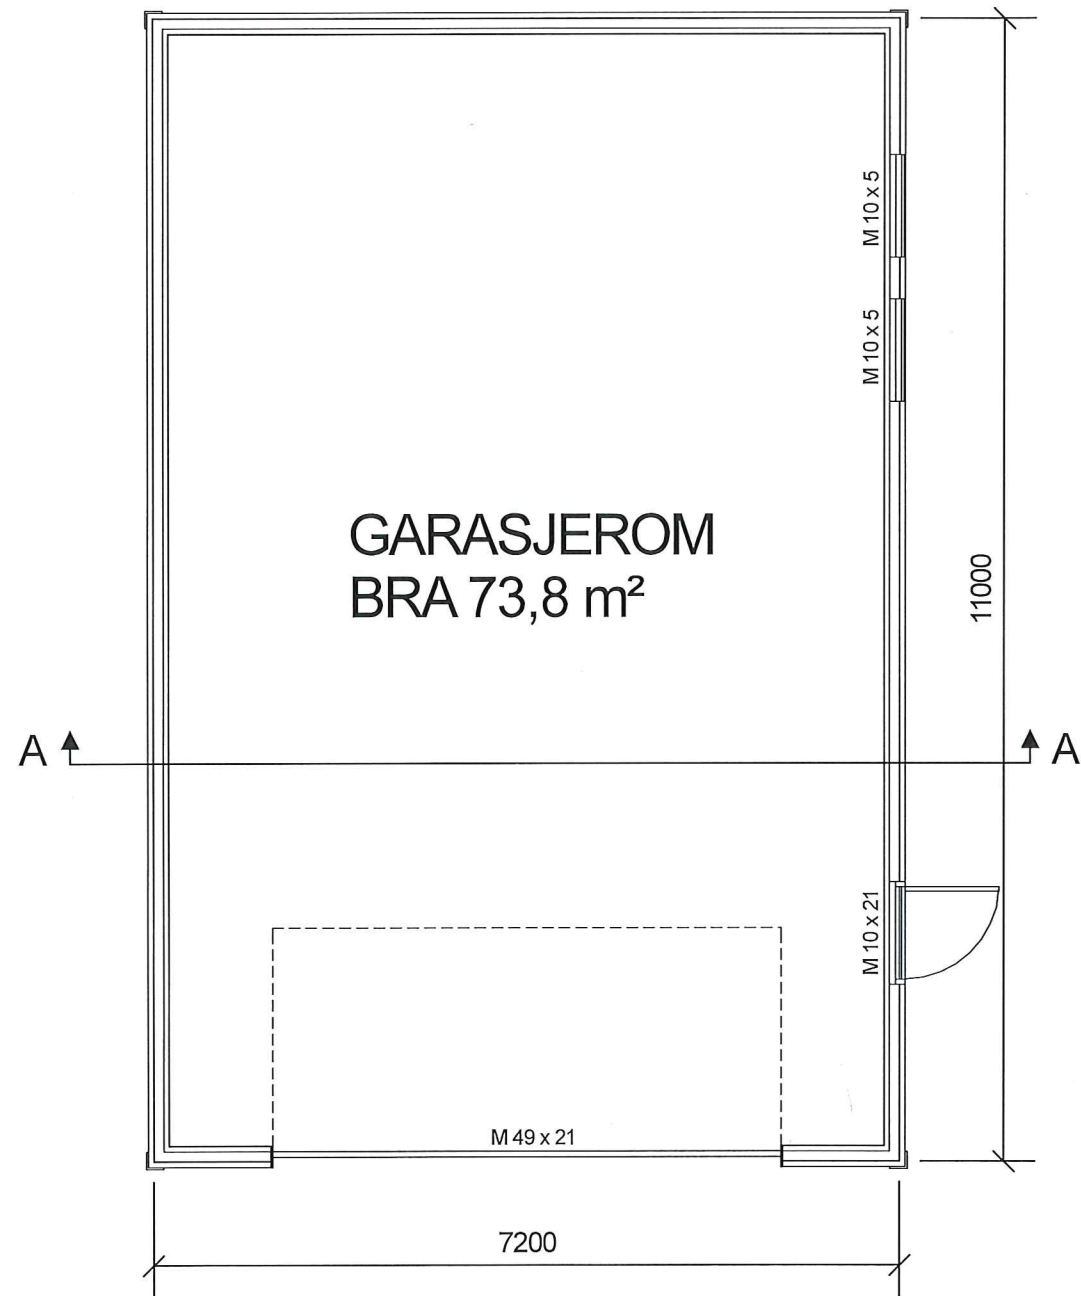

MELAND KOMMUNE
Godteke 28.9.2015
Saksnr. *Adm. sak 351/2015*
Sakshandsamar e.f.

[Handwritten signature]

		REV	DATO	SIGN	REVISION	TEGNER
OPPDRAGSGIVER Remi Bergetun		PROSJEKT Gripavegen 21				
BOLIGSALGSRAPPORTER VERDI TAKSERING - SKADERAPPORTER LIVSRENGS KONTROLL PROSJEKTERING - BYGGJEDELSE TEGNINGER - BYGGESKJEMER		TEKN. Helge Leseb		PLAN 1 OG 2		
SPELHAUGEN 20 - 5147 FYLLINGSDALEN TLF. 55 15 50 18 MOB. 46 66 55 15 e-post: helge@atakst.no		Dato 30.01.2015	Skala 1:100	Formål 	Prosjekt nr. 	Tegnr.

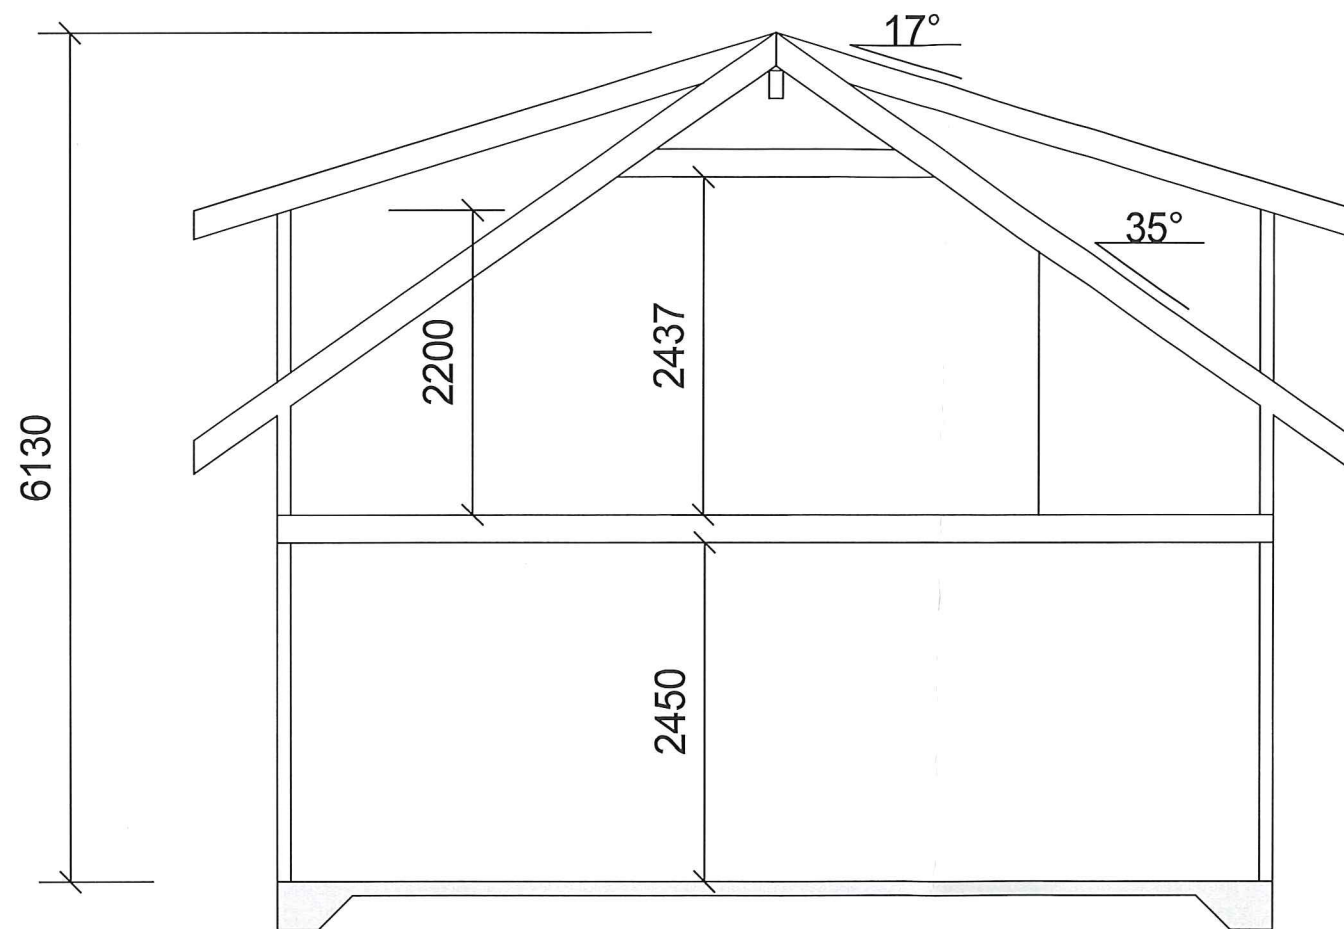

SNITT A-A

MELAND KOMMUNE
 Godteke 28.9.2015
 Saksnr. 1401.126.350/2015
 Sakshandsamar e.f.

[Handwritten signature]

		REV	DATO	SIGN	REVISJON TEGNER
		OPPDRAGSGIVER		PROSJEKT	
BOLIGSALGSRAPPORTER VERDITAKSERING - SKADERAPPORTER UAVHENGIG KONTROLL PROSJEKTERING - BYGGELEDELSE TEGNINGER - BYGGESØKNADER		Remi Bergetun		Gripavegen 21	
SPELHAUGEN 20 - 5147 FYLLINGSDALEN TLF. 55 16 50 16 MOB. 46 86 55 15 e-post: helge@a1-takst.no		TEGN SJEK DATO	TEGN Helge Løseth 13.04.2015	SNITT TEGN. N.R. PROSJEKT N.R. 1:75	