




ET

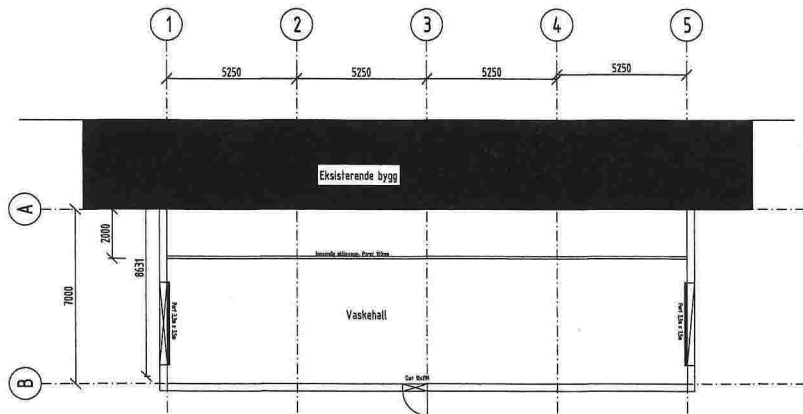


Plantegning vaskehall

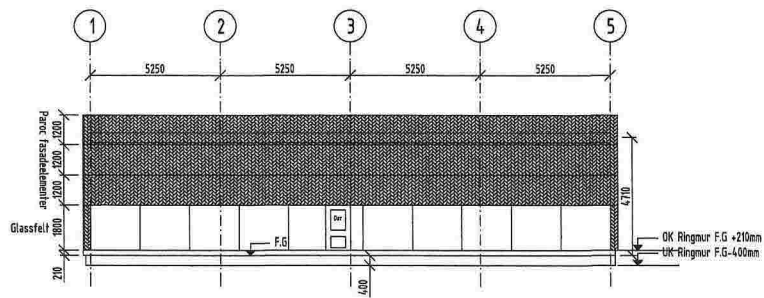

Oppriss akse B

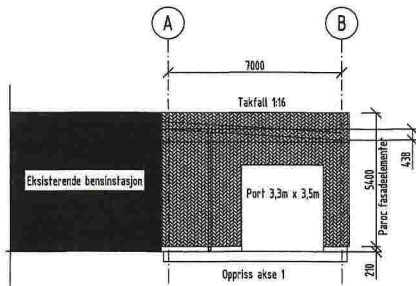

Oppriss akse 1

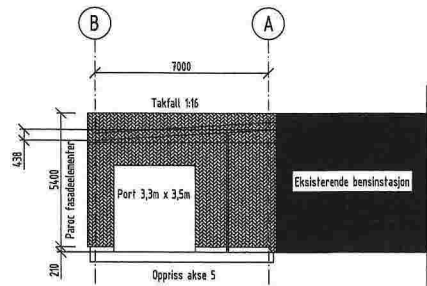

Oppriss akse 5

ANMERKNINGER

BYGNINGSDEL	EKSPONERINGSKLASSE	BESTANDIGHETSKLASSE	KONTROLLKLASSE FOR UTFØRELSE	BET.KV.	KLORIDKLASSE
Betongvegger Inne	XC1	M60	DSL2 Normal	B35	Cl 0,4
Betongvegger ute	XF1 og XC3	M60	DSL2 Normal	B35	Cl 0,4
Søyler	XC1	M60	DSL2 Normal	B35	Cl 0,4
Bjelker	XC1	M60	DSL2 Normal	B35	Cl 0,4
Hulledører	XC1	M60	DSL2 Normal	B35	Cl 0,4

GENERELLE ANMERKNINGER

Ammeringskvalitet B500NC
 Stålkvalitet konstruksjonstål S355
 Overdekning 15mm, 25mm og 35mm
 Toleranser, +10mm -0mm
 Omfarlegde : 50Ø

ALLE SYNLIGE SKARPE KANTER AVFASES MED TREKANTLEKT

TEGNINGSHENVISNINGER:

 konstruksjonsteknikk.no TILBYRER TILBYRER TILBYRER	DATUM 31.03.2015	TEGNER CAJ	PROSJEKT EOL
	PROSJEKT 150000-10	DOKUMENT 1/100	ARBEID B

SITUASJONSKART


Gnr/Bnr: 22/132
Adresse: Mjåtveitflaten
Eigar/søkar: REGA PRO AS

Kvalitet: FKB-B

Gjeldande plan: Reguleringsplan
Planformål: Industri

Vår referanse: PAS

Sign.

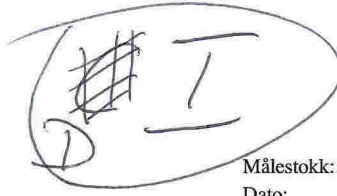


Målestokk: 1:1000
Dato: 16.04.2015

MELAND
KOMMUNE



- | | | | |
|--|------------------------|--|------------|
| | Gjerde | | Bolighus |
| | Usikker eigedomsgrense | | Andre bygg |
| | Målt eigedomsgrense | | |

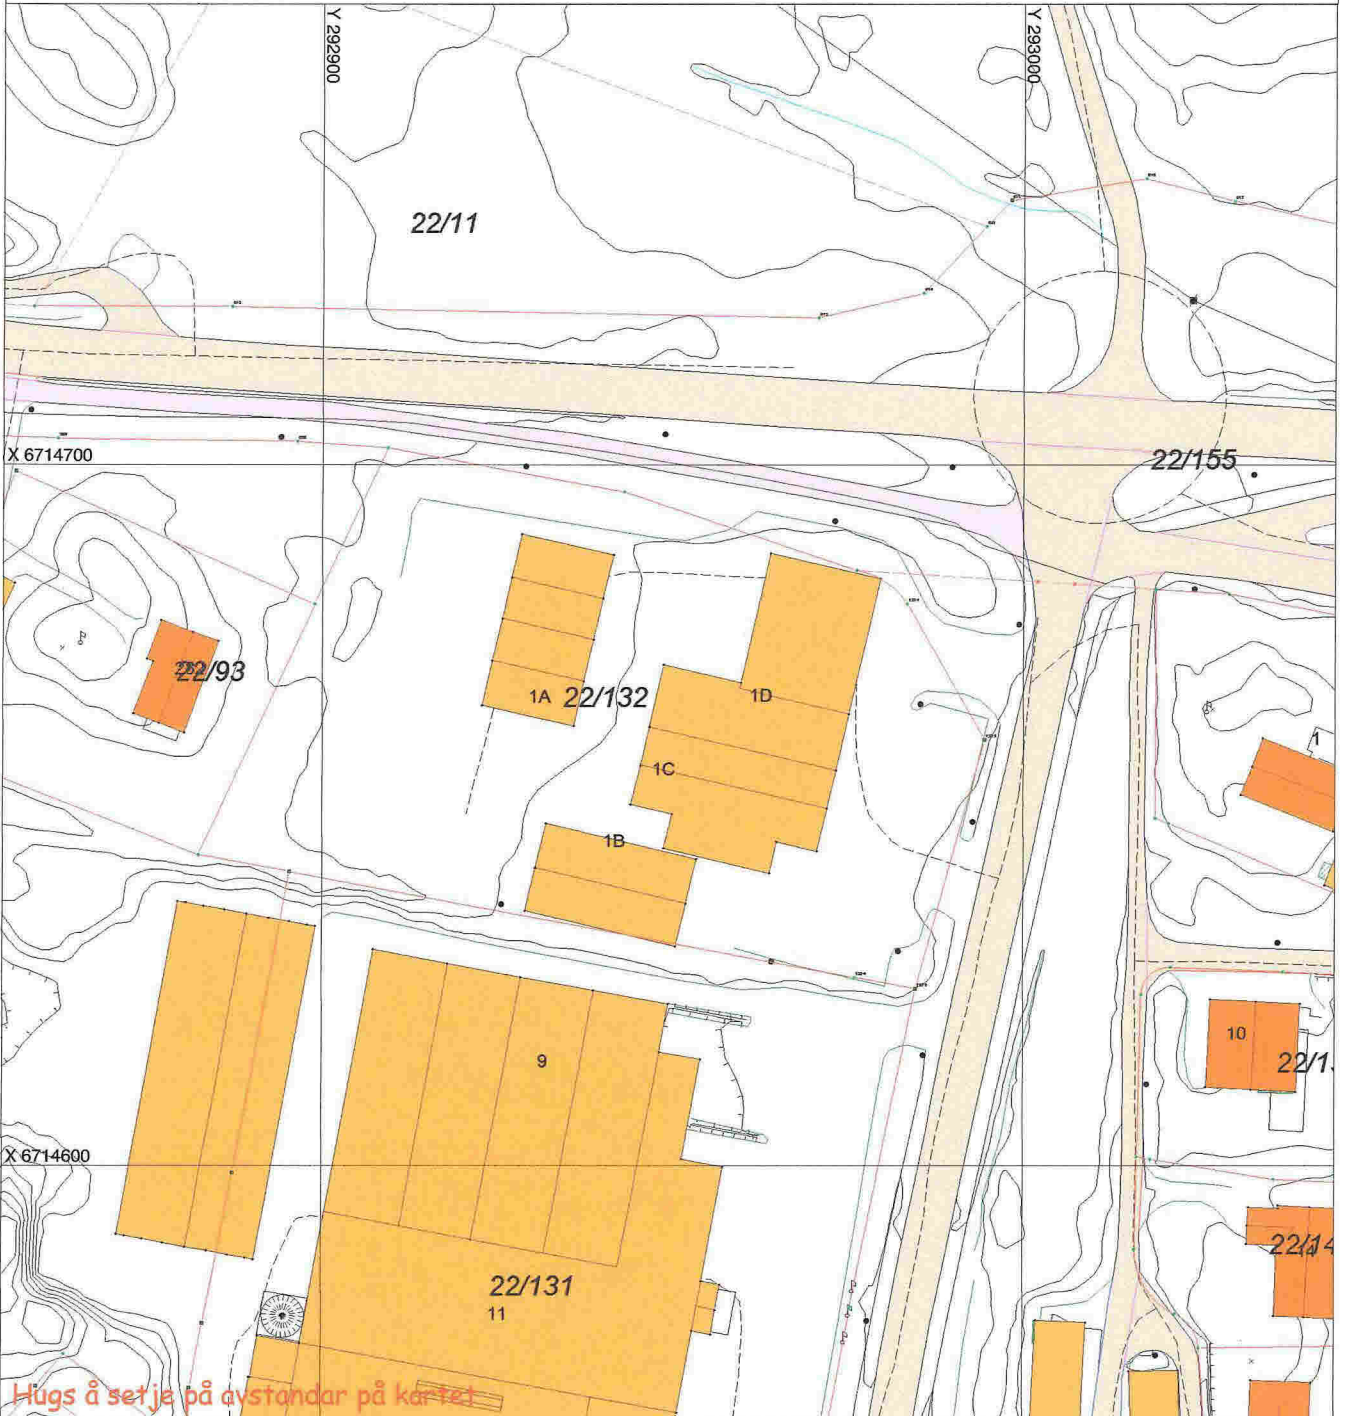

SITUASJONSPLAN

Tiltak

Underskrift Situasjonsplan

Dato



22/93

1A

22/132

1D

1C

1B

22/131


















