


(D1)

Tegnforklaring:

N	Ø
P1 6 716 324,73	290 040,25
P2 6 716 340,80	290 032,60
P3 6 716 344,84	290 041,08
P4 6 716 328,77	290 048,73

- - - - - = 4 mtr byggegrense
- = Vann
- = Avløp
- = Uteoppholdsareal
- = Vel - parkering
- ▨ = Distribusjonsgrøft

Planeringshøyde +72,5

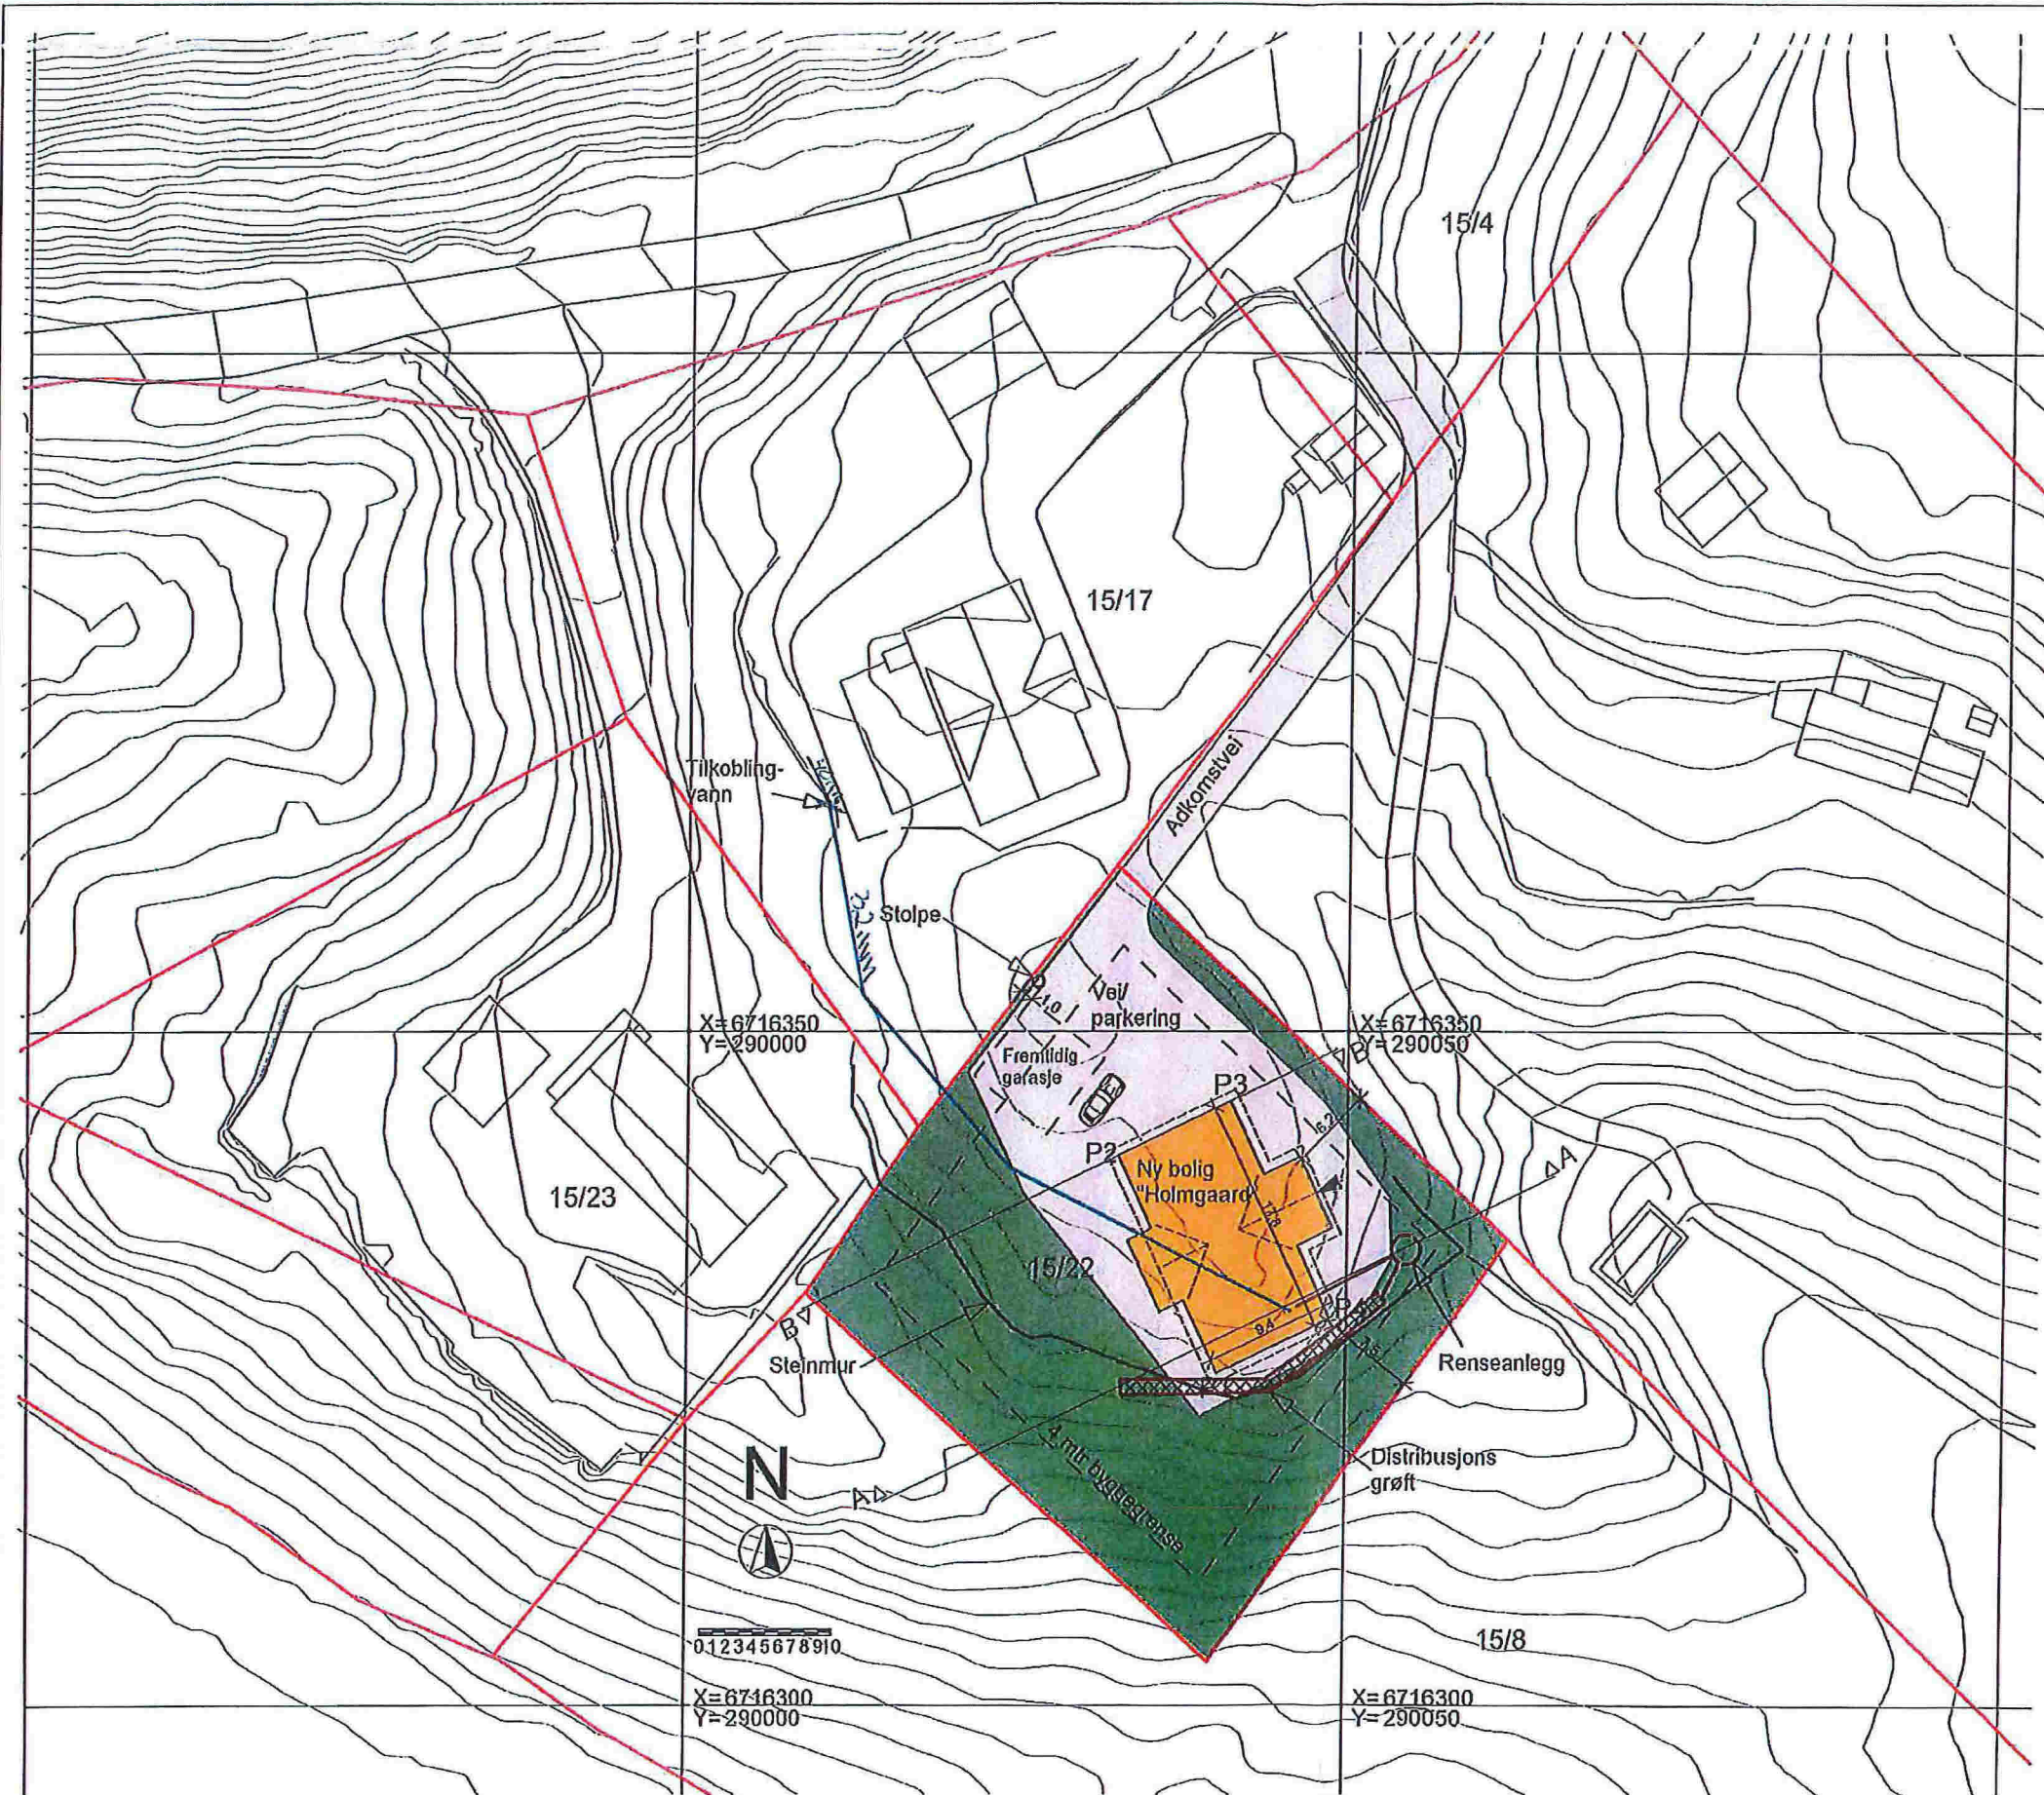

PROSJEKT Kari Van Der Kooij & Martin Groh
Ny bolig, gnr 15 bnr 22,
Hopland, Meland Kommune

TEGNINGSINNHOOLD
Situasjonsplan

TEGN. NR
101
TEGNET DATO
181115

SIGN ØS	KTR	MÅL 1:500
PROSJEKTR.		REV




Lindåsvegen 154
5914 Isdalstø

E-4

- B = Bærevegg
- L = Åpningsbart vindu
- F = Fast vindu
- L/F = Fast med åpningsbart felt iht. fasade
- su— = Synlig drager
- su--- = Skjult drager


Forutsetter etablering av 5m² utvendig sportsbod med trinnfri adkomst.

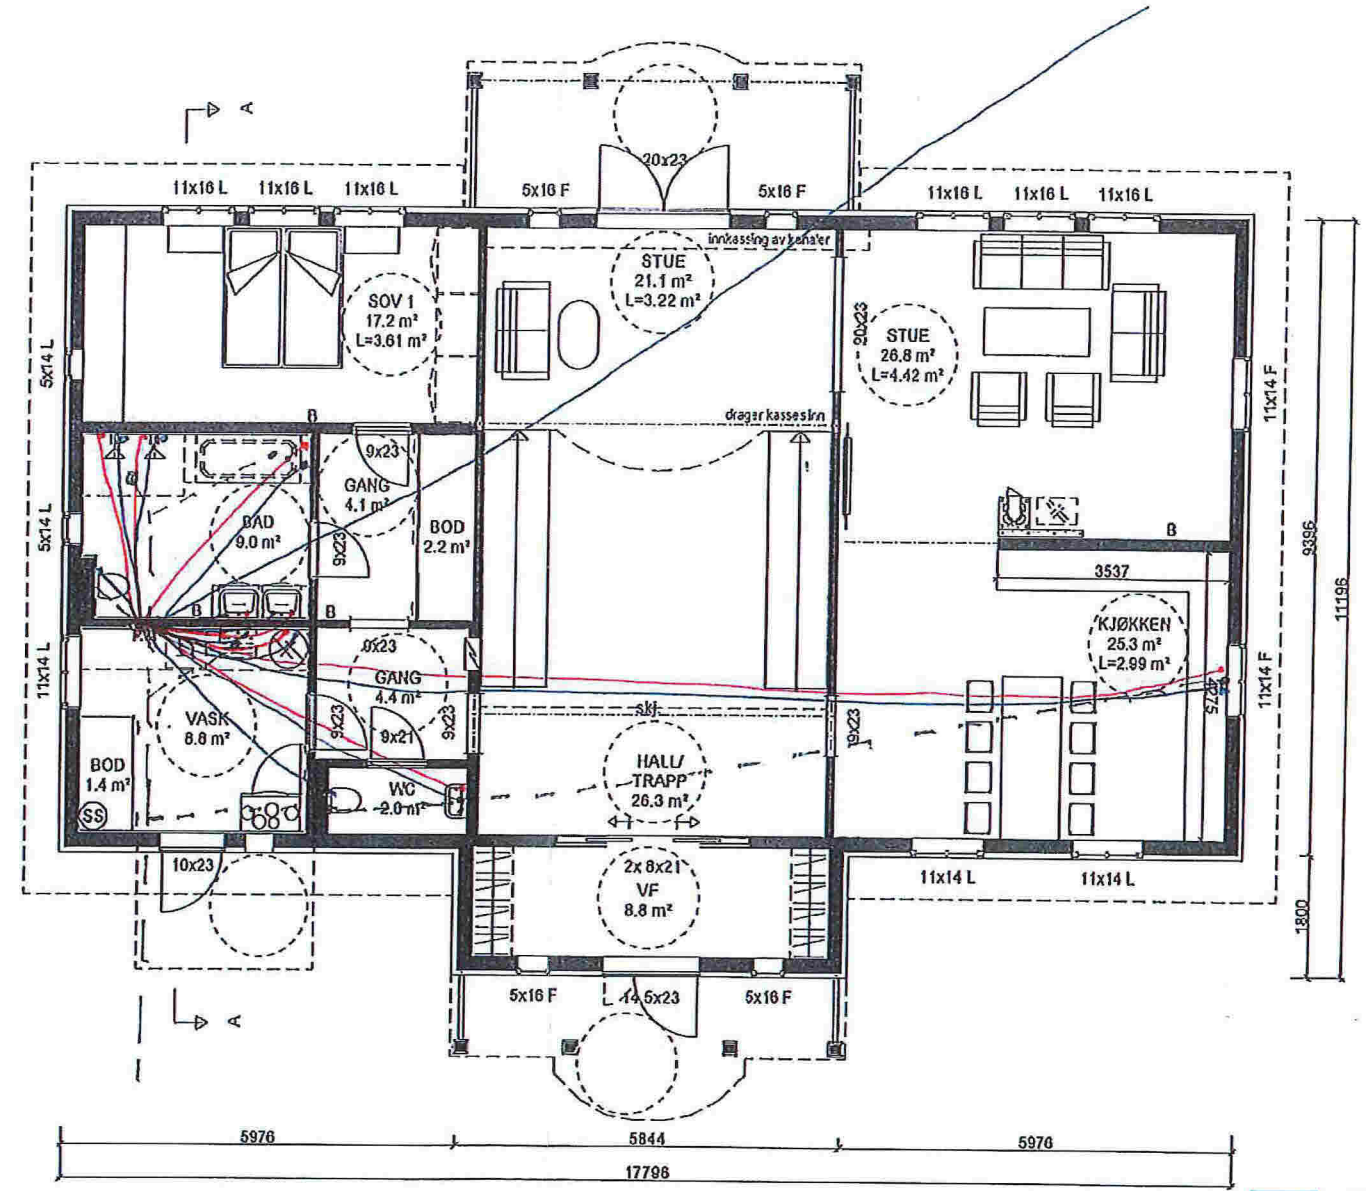

Stendal VVS AS
 Blombakken 1 - 5911 ALVERSUND
 E-post: sten-vvs@online.no
 Org.nr. 980 626 180


"Herskapelig"
 HOLMGAARD-spes

Denne tegning tilhører Bolig Partner AS og kan ikke benyttes uten skriftlig samtykke

	Tiltakshaver :	Pnr.: P2380059	MÅL 1: 100
	Byggeplass :		Gnr: 15
	Hopelandsvegen 96, 5918 Frekhaug	Bnr: 22	

E-5

- B = Bærevegg
- L = Åpningsbart vindu
- F = Fast vindu
- L/F = Fast med åpningsbart felt iht. fasade
- - - = Synlig drager
- - - - - = Skjult drager

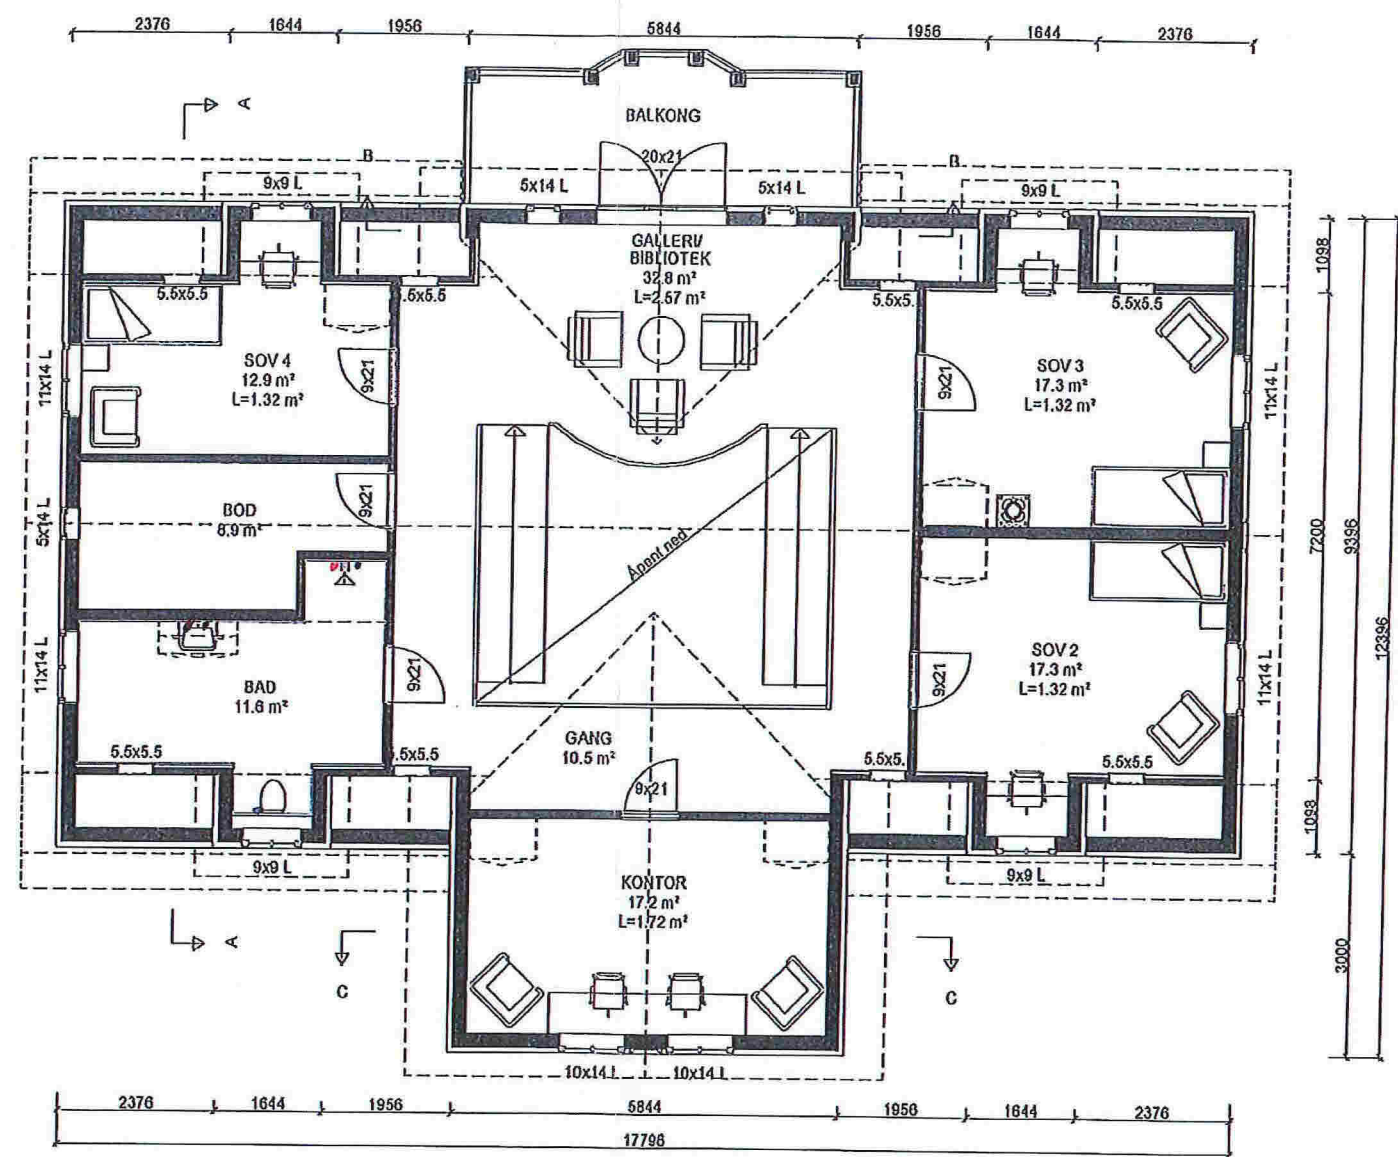

Stendal VVS AS
 Blombakken 1 - 5911 ALVERSUND
 E-post: sten-vvs@online.no
 Org.nr. 980 626 180

"Herskapelig"
 HOLMGAARD-spes

Denne tegning tilhører Bolig Partner AS og kan ikke benyttes uten skriftlig samtykke

ETASJEPLAN

Bolig Partner

Tiltakshaver :
 Kari Van Der Kooij
 Martin Groh

Byggeplass :
 Hopelandsvegen 96, 5918 Frekhaug

Pnr.:
 P2380059
 Gnr: 15
 Bnr: 22

MÅL 1 : 100

pro ESS

Dato 26.09.15 Sign. SOS
 Tegnings Nr.
 5128 — 503