


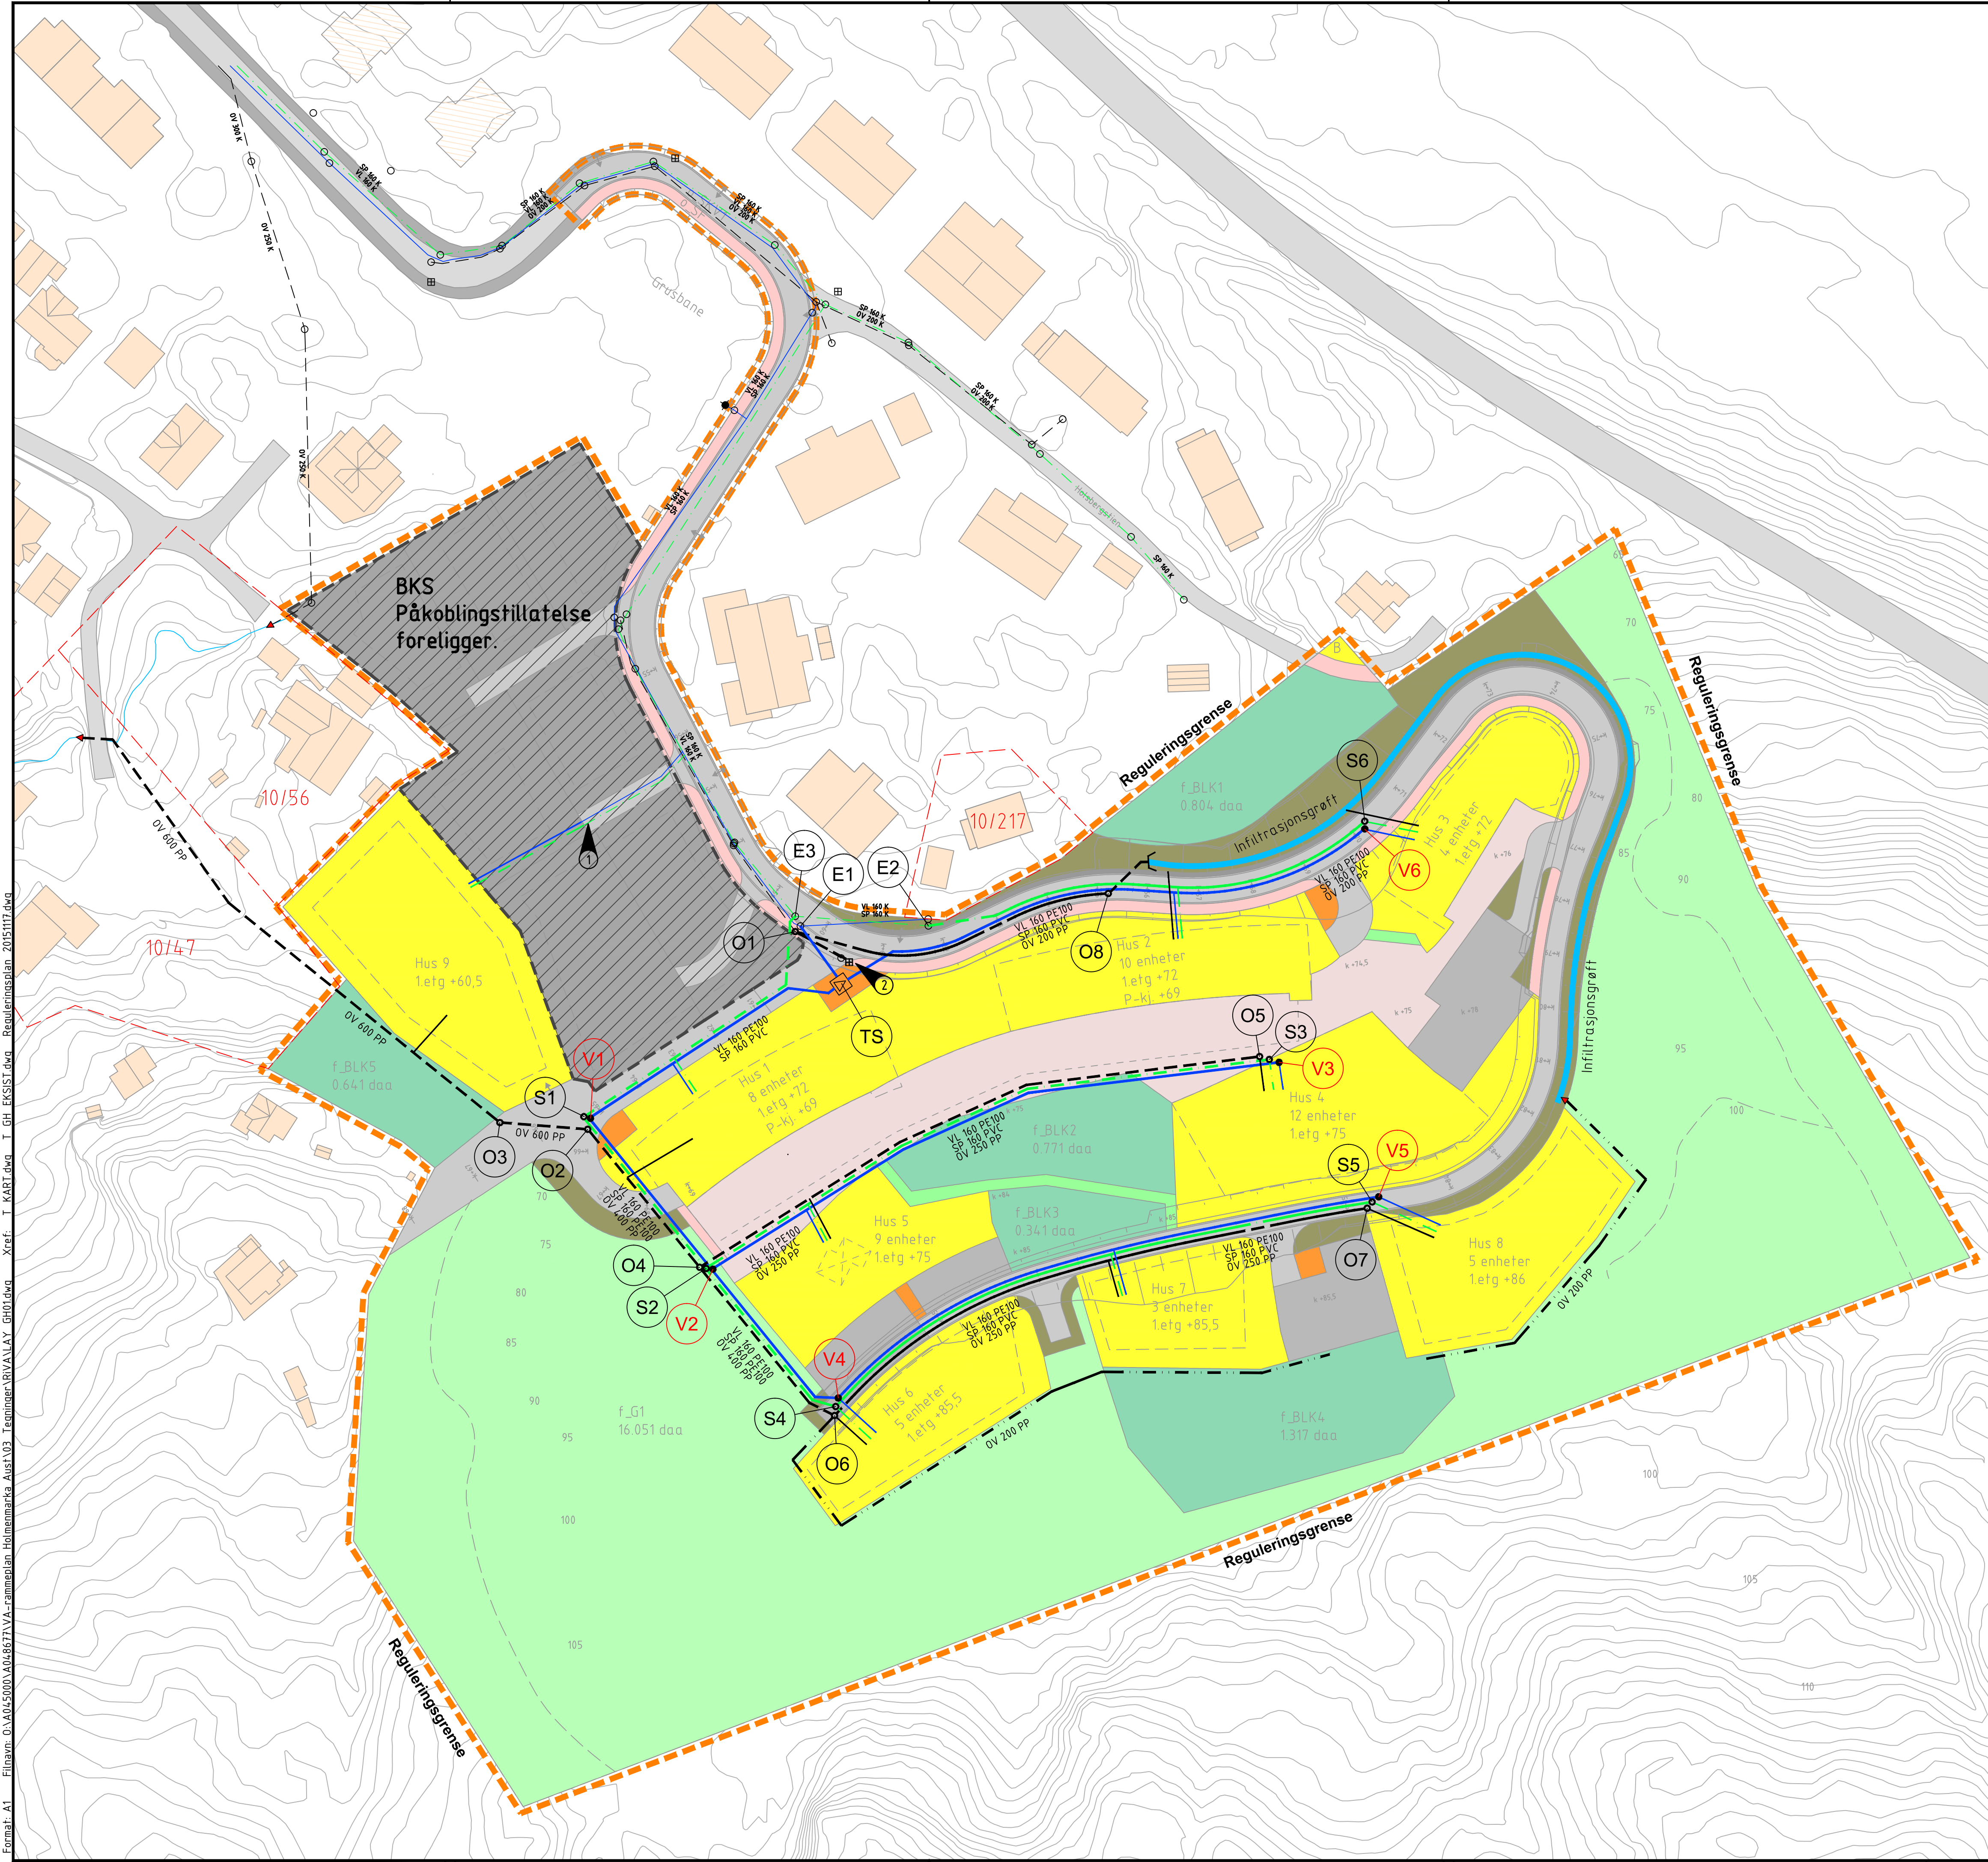

TEGNFORKLARING EKS. LEDNINGER		TEGNFORKLARING NYE LEDNINGER	
	V - Eksisterende vannledning		VL - Ny vannledning
	SP - Eksisterende spillvannsledning		SP - Ny spillvannsledning
	OV - Eksisterende overvannsledning		PL - Ny spillvannspumpeledning
	DR - Eksisterende drensledning		OV - Ny overvannsledning
	AF - Eksisterende fellesledning		DR - Ny dreneringsledning
	PL - Eksisterende spillvannspumpeledning		Ny kum
	Eksisterende spillvannsledning utgått		BK - Ny kum m/ brannventil
	Eksisterende vannledning utgått		TS - Ny trykkingsstasjon
	Eksisterende kum		SF - Ny sandfangskum
	BK - Eksisterende kum m/ brannventil		
	HY - Hydrant		
	SF - Eksisterende sandfangskum		

MERKNADER

1 Det foreligger tillatelse til føring av stikkledninger frem hit.

2 Eksisterende sandfang i plast fjernes. Det etableres ny SF DN1000 BTG i dette punktet.

Rev.	Dato	Revideringen gjelder				Nr.	Saksb.	Sidem.k.	Oppdr.a.					
ABO PLAN & ARKITEKTUR						Tegnet av ADGR		Saksbehandler ADGR						
ØVRE HOLSBERGSTIEN						Sidemannskontr. HVKR		Oppdragsansvarlig HVKR						
OVERSIKTSTEGNING VANN- OG AVLØPSPLAN PRINSIPPSKISSE E1						Fag VA		Målestokk A1 1:600 A3 1:1200						
						Dato 04.12.2015								
						COWI						Oppdragsnr. A048677		VA-RAMMEPLAN
RIF												Tegning nr.		Rev.
												GH01		

Format: A1 Filnavn: C:\A048677\VA-rammeplan_Holsbergstien_Aust\03_Tegninger\RYVALAY_GH01.dwg Xref: T KART.dwg T GH EKSIST.dwg Reguleringsplan 20151117.dwg Plott: adgr 03.12.2015 19:09