



VENTILHUUS

Ventilhusdimensjon : B x D x H = 2 x 1,5 x 2,4 m
 (Tilpasses noe etter rørleggerarbeider/anvisninger)

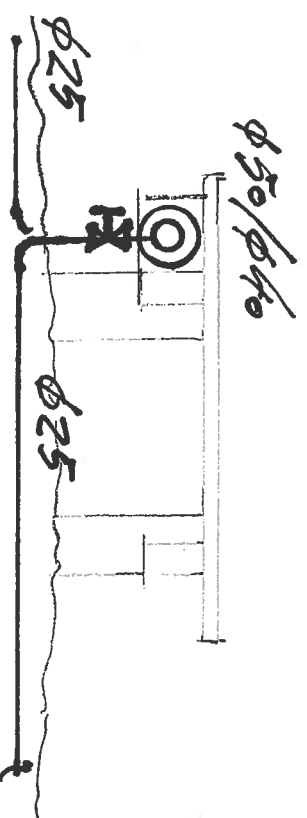

Innfesting av vannledning ("Elvestadrør") i "gangvei"

Hovedledning og grenledninger legges i "Elvestad-rør".
 Hovedledning inkl. stengeventil frostsikres/strømforsynes fra
 Ventilhus (fellesanlegg).
 Grenledninger frostsikres fra den enkelte fritidsbolig.
 Grenledning legges i "grunn grøft" (eks.: D > 30 - 50 cm).

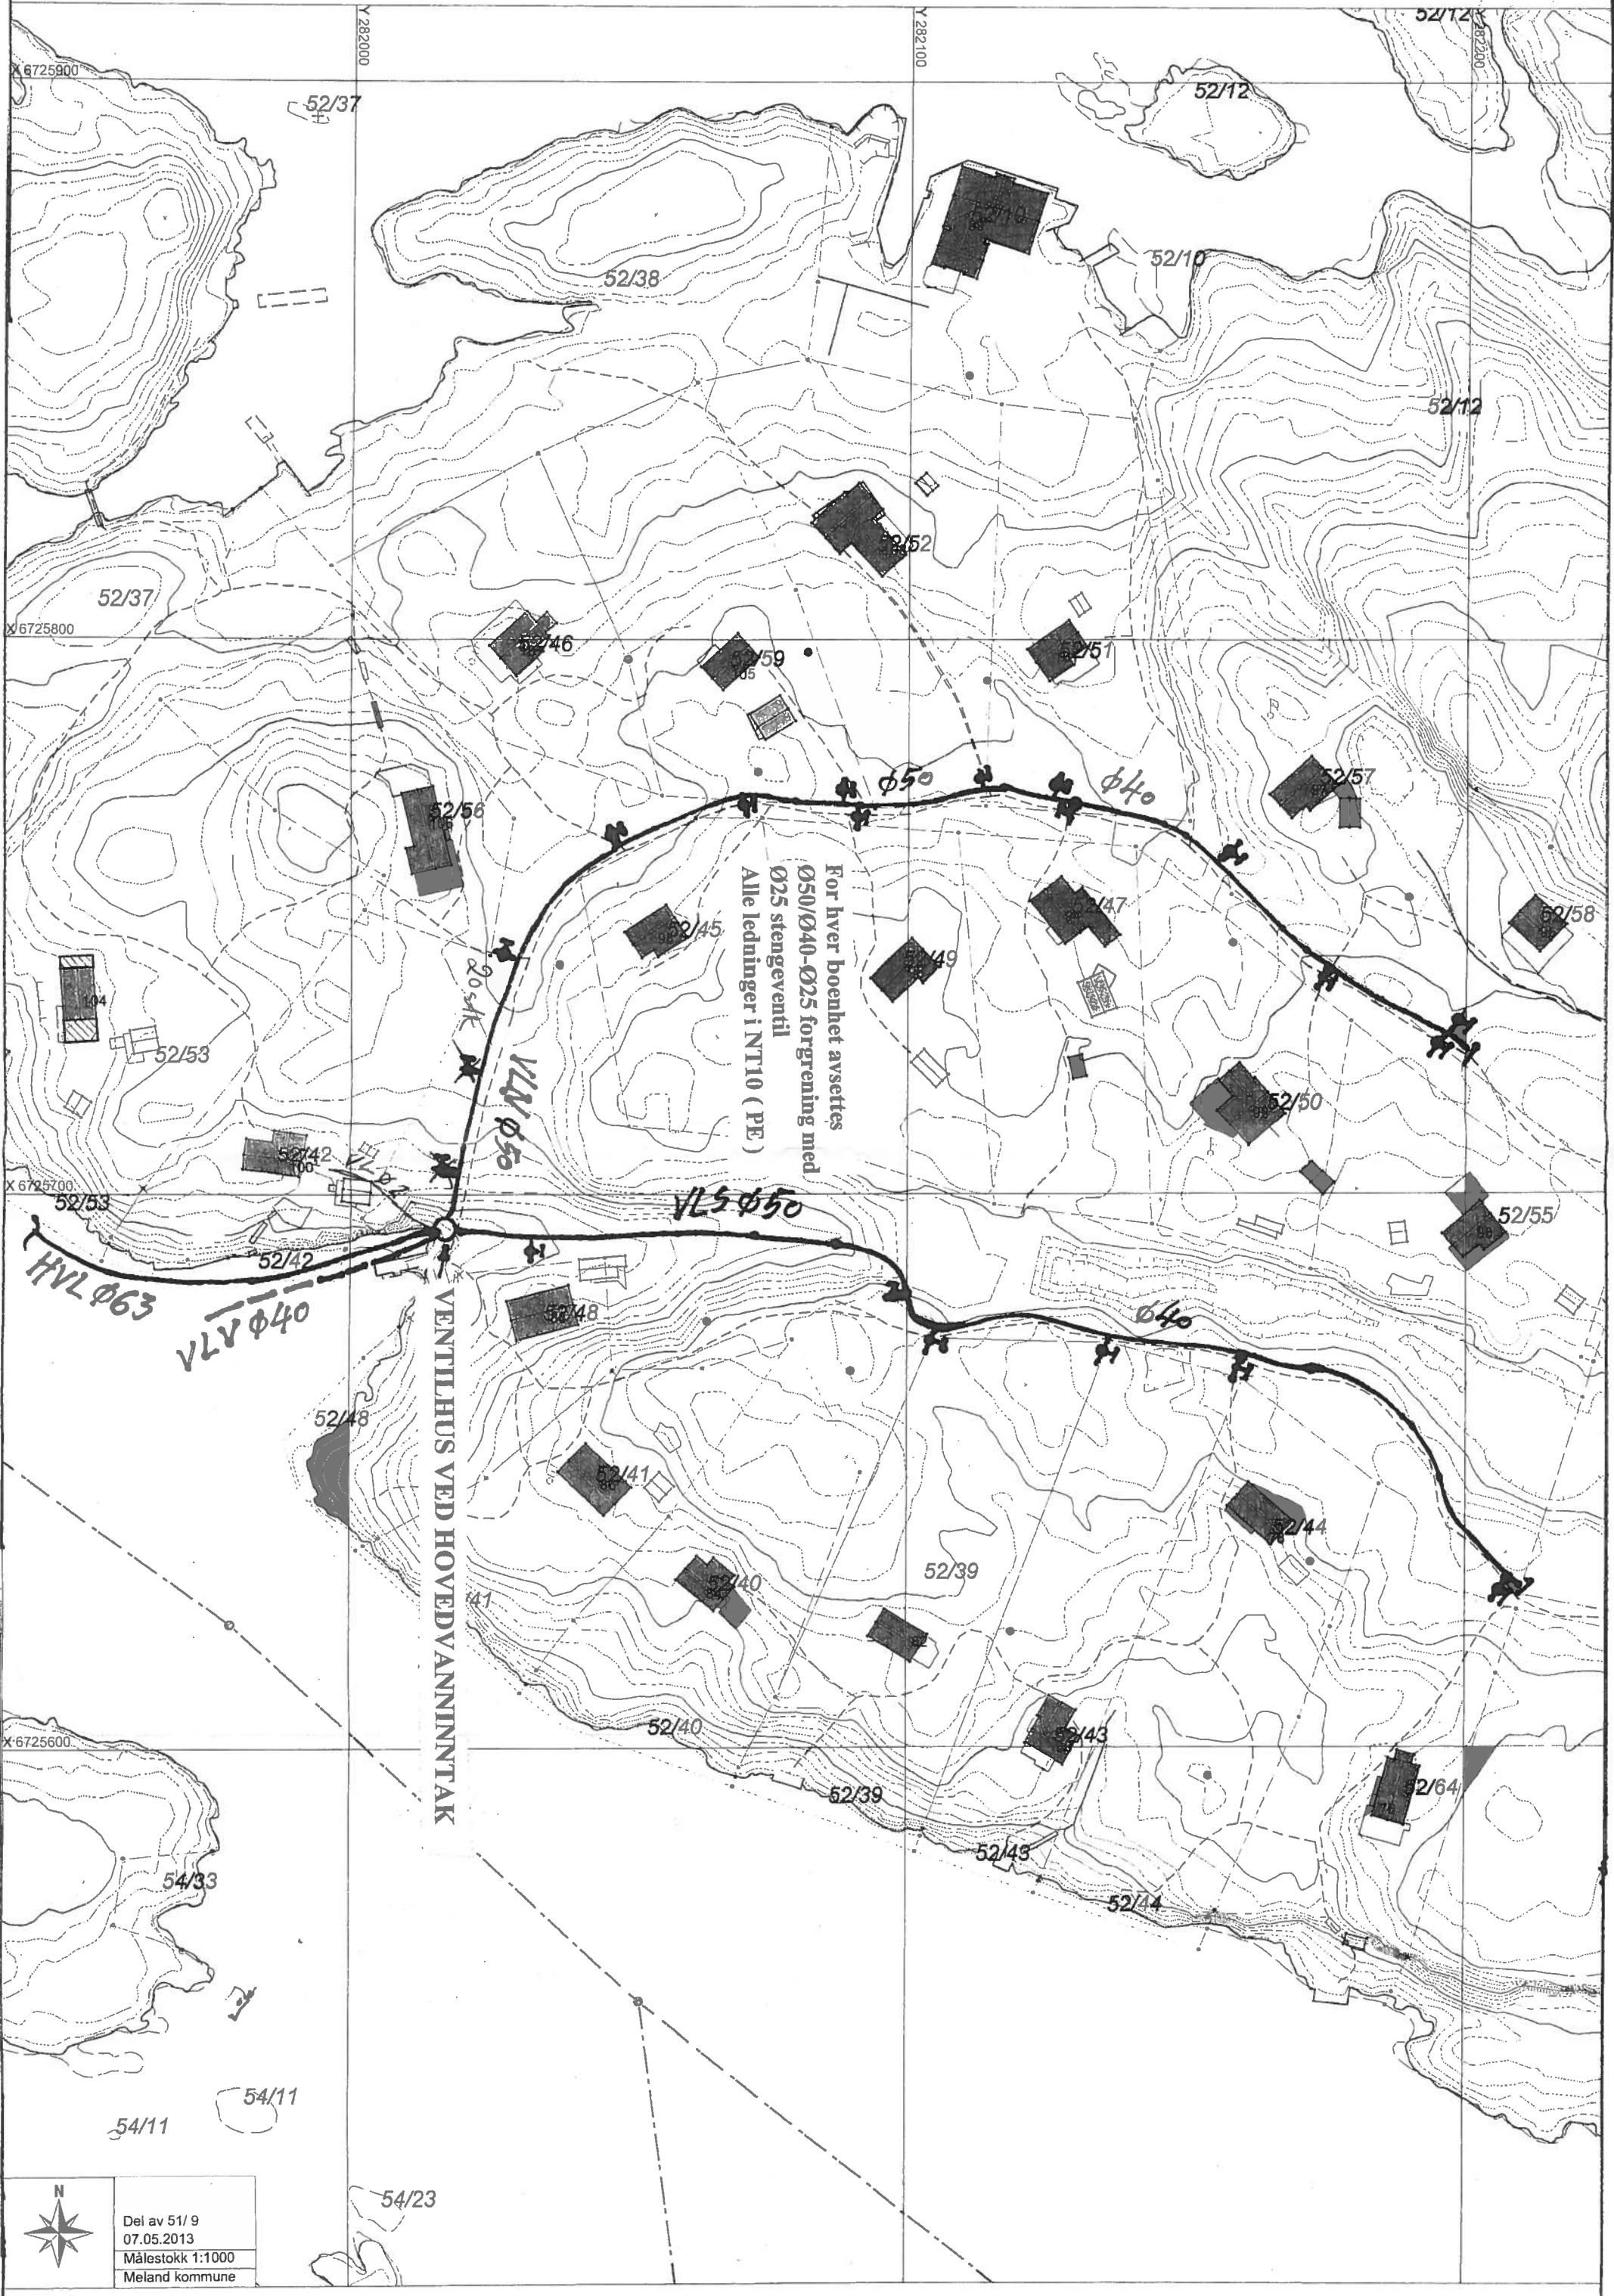

For hver boenhet avsettes
 Ø50/Ø40-Ø25 forgrening med
 Ø25 stengeventil
 Alle ledninger i NT10 (PE)

VENTILHUS VED HOVEDVANNINTAK



Del av 51/9
 07.05.2013
 Målestokk 1:1000
 Meland kommune