




0:005/615931-03-AREDEDNINGEN/615931-03-RIVA/615931-03-TEKNIKEN/02-LAYOUT/LAY - GH100.dwg - Layout - R100 - Plan nr. 101 - Dato: 2016.12.16 kl. 10:48

Ledninger	Eksisterende	Prosjektert
Vannledning (VL)		
Drensledning (DL)		
Overvannsledning (OV)		
Børehull (BH)		
Trekkerør (TK)		
Kraftledning LS/HS		
Eiendomsgrenser		

Symboler	
Prosjektert kum	
Eksisterende kum	
Hydrant (BH)	
Kran	
Vannkum med brannventil	
Pumpestasjon	
Bekkeinntak	
Slamavskiller	
Overløp	
Entreprisegrense	
Kjeftesluk	
Ristsluk	
Kuppelist	
Vannkum	
Overvannskum	
Spillvannskum	
Tilknytning vann	
Tilknytning spillvann	
Tilknytning overvann	
Sandfang	
Hjelpestluk	
Pumpestasjon	

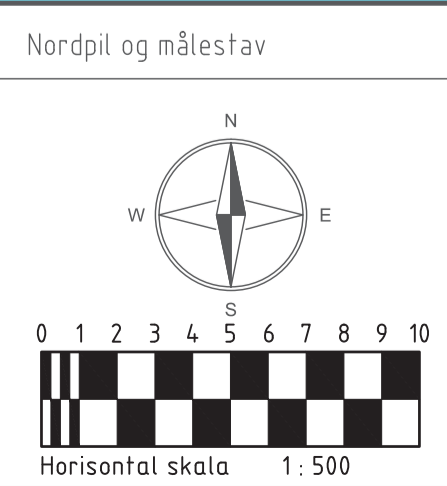


Rev.	Beskrivelse	Dato	Tejn.	Kontr.	Godk.
0	TILBUDSTEGNING	20.11.2015	DAB	KV	BJB
1					
2					
3					

Marknader:

MELAND KOMMUNE VANNLEDNING FLØKSAND - BEITINGEN VA TRASÉ				Fag	Format
				RIVA	A1
				Dato	20.11.2015
				Målestokk/Format	A1:1:2500
Multiconsult www.multiconsult.no	Status	Konstr./Tegnet	Kontrollert	Godkjent	
	TILBUDSTEGNING	DAB	KV	BJB	
	Oppdragsnr.	Tegningsnr.	Bygg	Etsasje	Fag
	615931		D1	B.detsnr	Type
				Bygnr.	Lepennr.
					0

TILBAKEFYLLING
OVER
LEDNINGSSONE

LEDNINGS-
SONE

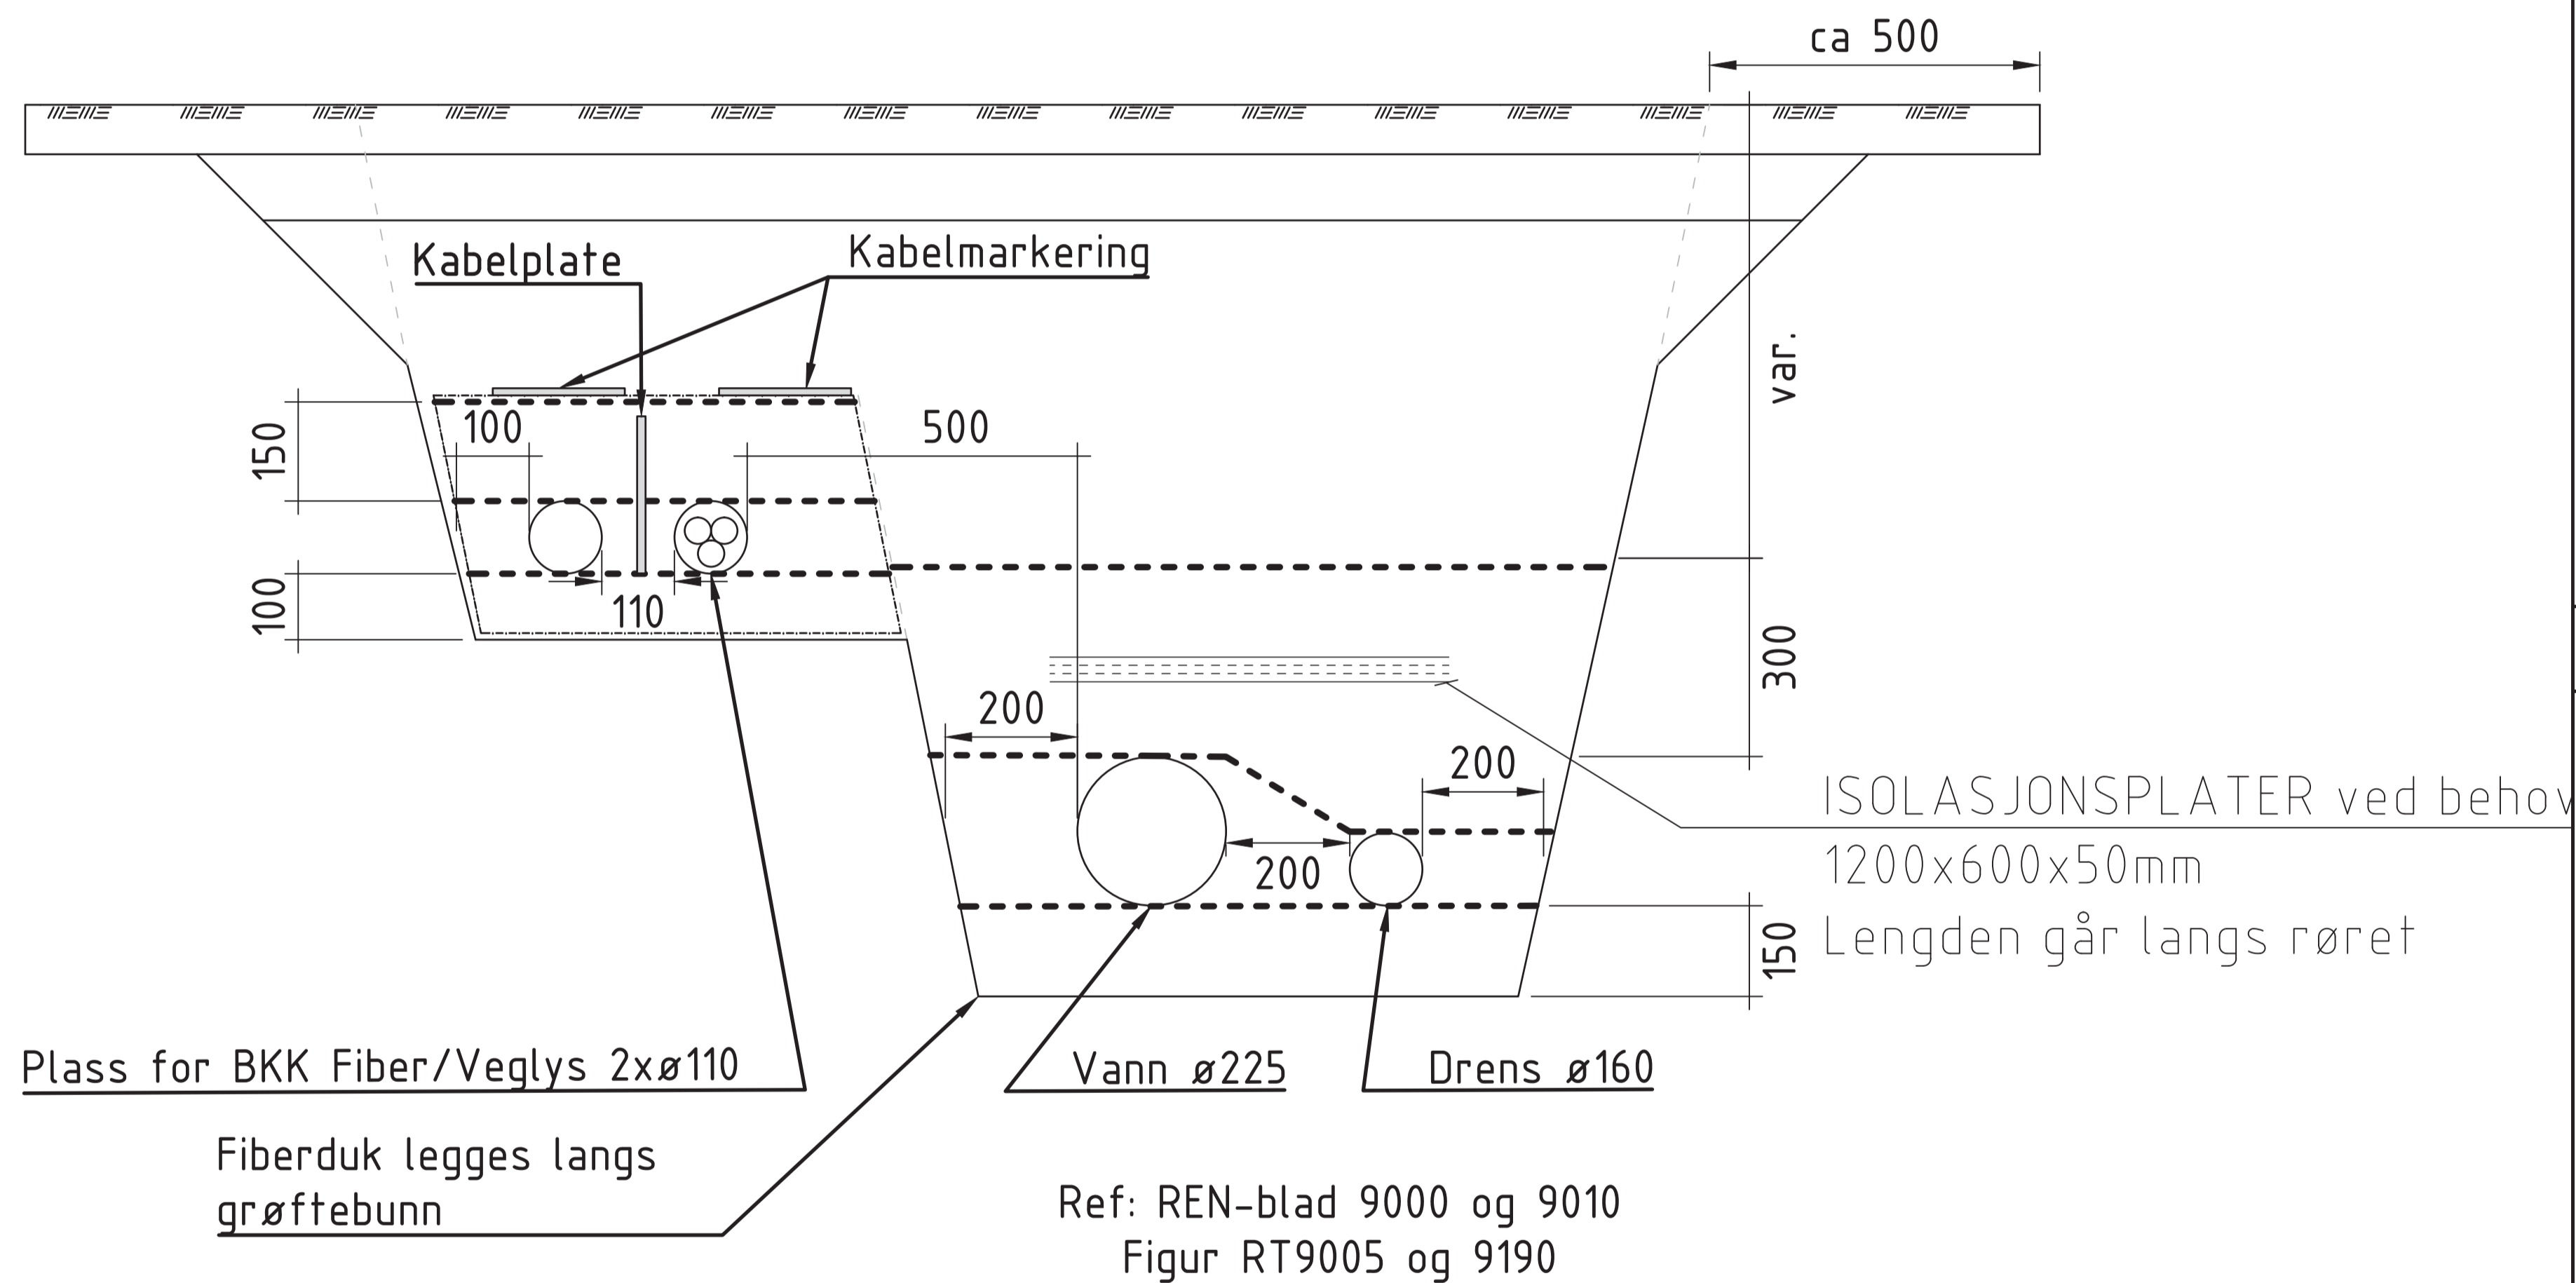

FORKLARING:

BESTEMMELSER:

Over VA ledningene skal det være minst 0,5 meter med sprengstein.

HENVISNINGER:

GHI 200 til GHI 206.

VA og EL

Tegningsnr.
E1

Rev.
0

Rev.	Beskrivelse	Dato	Tegn.	Kontr.	Godkj.
0	TILBUDSTEGNING	14.11.2015	DAB	KB	BJB

LEDNINGSSONE:

For VA utføres ihht. NS3458 med knust stein, 8 - 16 (Pukk).
For EL utføres ihht. REN blad 9000 9010 og NS3458 med
0 - 4 finmasser.

TILBAKEFYLLING OVER LEDNINGSSONE:

Sprengstein $D_{max} = 2/3$ av lagtykkelsen.
Stein må tilfredstille krav i N200.

TOPPLAGET:

Toppbredden til grøften skal være på 2,5 m.

MELAND KOMMUNE
VANNLEDNING FLØKSAND - BEITINGEN

GRØFTESNITT
VA og EL

Rev.
RIVA
Format
A3
Dato
14.11.2015
Format/Bladstokk
1:20

Multiconsult
www.multiconsult.no

Status
TILBUDSTEGNING
Oppdragsnr.
615931

Konstr./Tegnet
DAB
Tegningsnr.
E1

Kontrollert
KV
Godkjent
BJB
Rev.
0