
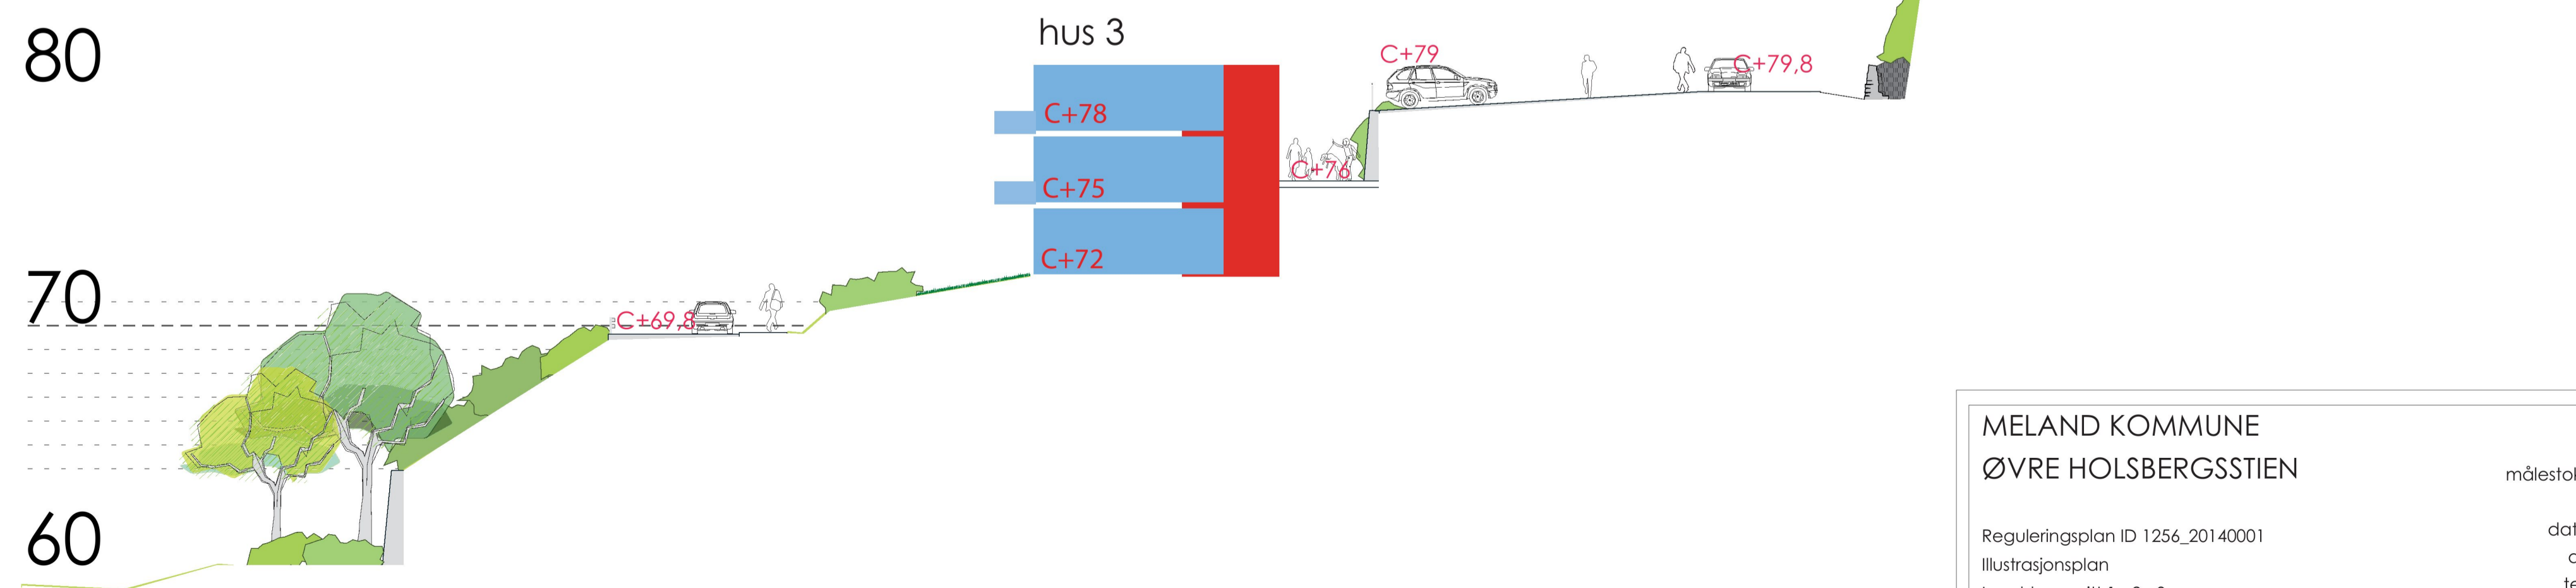


Prinsipp for bevegelse mellom gatetun (c+75) og øvre gatenivå (c+85)

f_BLK3

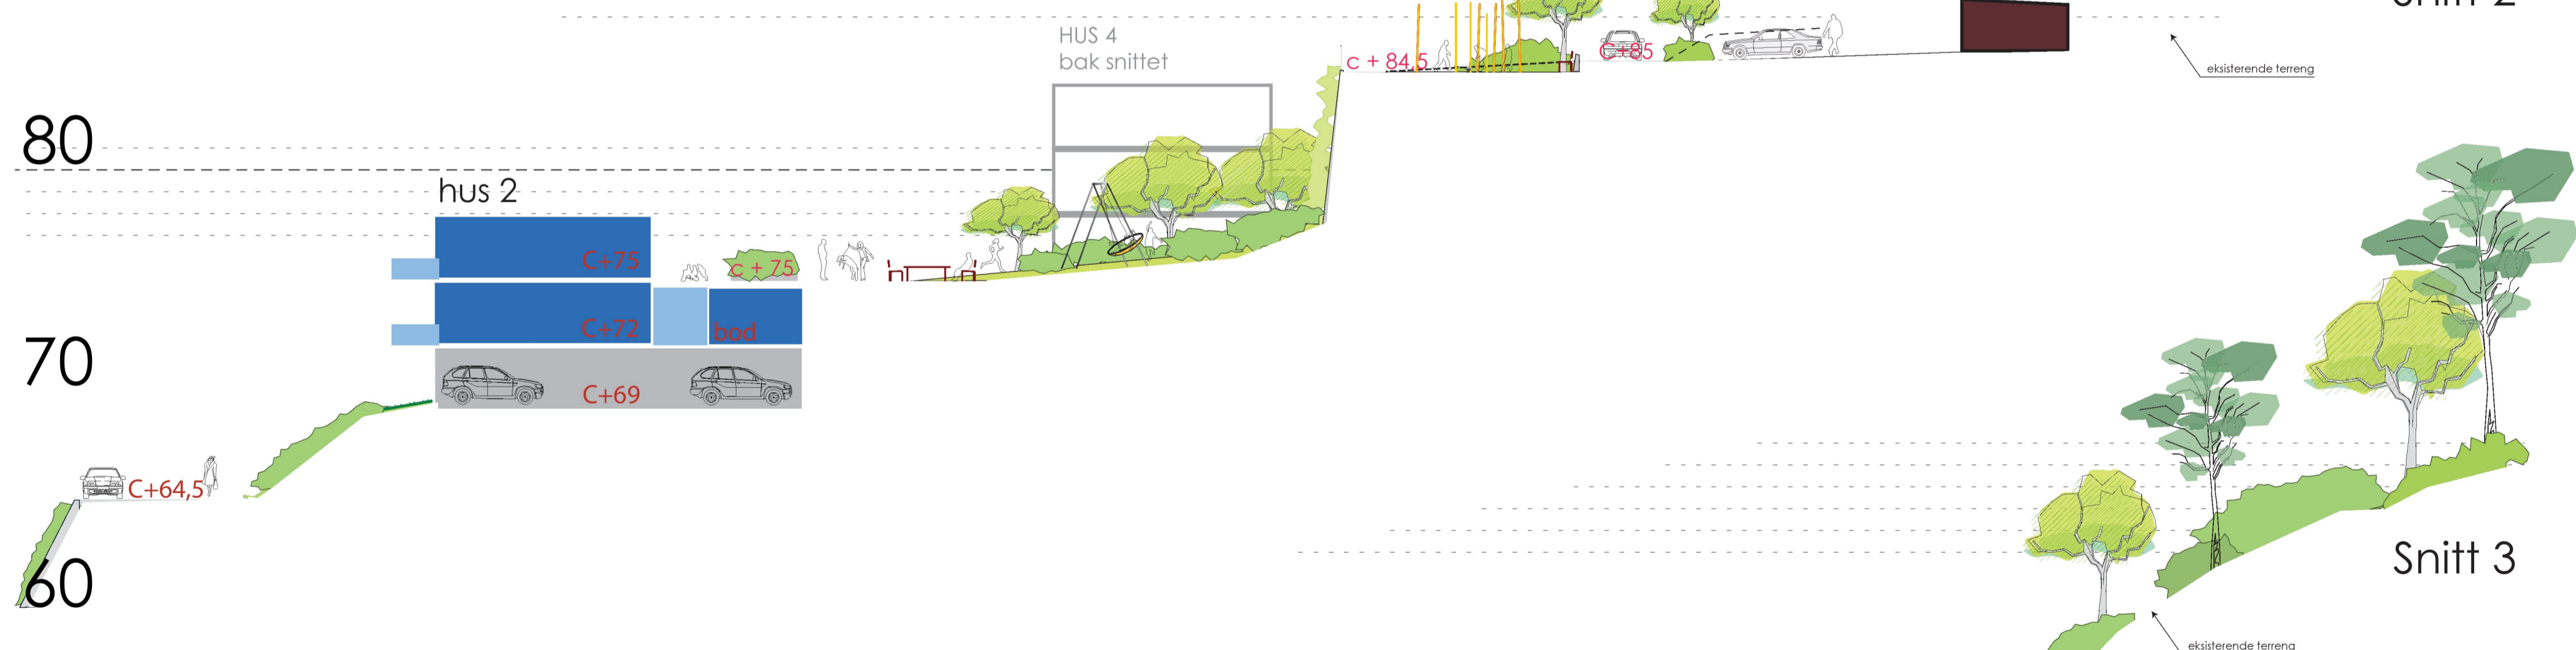

MELAND KOMMUNE
ØVRE HOLSBERGSSTIEN

Reguleringsplan ID 1256_20140001
Illustrasjonsplan
Landskapsnitt 1 - 2 - 3



målestokk: A1/ 1:200
A3/ 1:400
dato: 25/2 2016
ansvarlig: MR
tegnet av: RH