

**For matrikkelenhet:**

Kommune: 1256 - MELAND  
Gårdsnummer: 22  
Bruksnummer: 246  
Festenummer:  
Seksjonsnummer: 29

Utskriftsdato/klokkeslett: 19.07.2016 kl. 14:20  
Produsert av: Anngunn Marie Gullbrå  
Attestert av: Meland kommune

**Orientering om matrikkelbrev**

Matrikkelbrevet er hjemlet i «Lov om eigedomsregistrering» (matrikkelova) av 17. juni 2005. Etter definisjonen i matrikkelovens § 3 d) er matrikkelbrevet en attestert utskrift av matrikkelen som viser alle registrerte opplysninger om en matrikkelenhet ved oppgitt dato.

**Om fullstendighet og nøyaktighet i matrikkelbrevet**

Matrikkelen ble etablert ved konvertering av data fra tidligere registre. Det kan variere hvor gode disse dataene er med hensyn på fullstendighet og nøyaktighet. I enkelte tilfeller kan grensepunkt og grenselinjer mangle helt eller delvis eller være feil registrert. Det kan også være feil og mangler ved registrert bygnings- og adresseinformasjon. Fullstendighet og stedfestingsnøyaktighet er generelt bedre innenfor enn utenfor tettbygde strøk. Vær oppmerksom på at for mange matrikkelenheter og bygg hefter usikkerhet ved arealet som oppgis.

For utfyllende informasjon: [www.kartverket.no/matrikkelbrev](http://www.kartverket.no/matrikkelbrev)

## Matrikkelenhet

Matrikkelenhetstype: Seksjon

Bruksnavn: Ikke fullført oppmålingsforretning, jfr matrikkeloven § 6: 29.06.2018 (frist for fullføring)

Etableringsdato: 14.07.2016

Skyld: 0

Er tinglyst: Ja

Har festegrunner: Nei

## Arealrapport

Tekst Areal (m2) Kommentar

Beregna areal for 22 / 246 / 0 / 29 43,6

## Eierforhold

### Tinglyste eierforhold

Rolle	Status	Føds.d./org.nr	Navn	Bruksenhet	Adresse	Andel
Hjemmelshaver		912802442	RYGIR TOMTEUTVIKLING AS		Postboks 250 4066 STAVANGER	1 / 1

## Forretninger

Forretningstype	Årsak til feilretting	Tinglysingsstatus	Tinglysingsstatusdato	Forretningsdato	Matrikkelføringsdato	Signatur
-----------------	-----------------------	-------------------	-----------------------	-----------------	----------------------	----------

Seksjonering		Tinglyst	19.07.2016	29.06.2016	29.06.2016	anngull
				Rolle	Matrikkelenhet	Arealendring
				Avgiver	1256 - 22/246	-1 469,6
				Mottaker	1256 - 22/246/0/1	49,1
				Mottaker	1256 - 22/246/0/2	43,4
				Mottaker	1256 - 22/246/0/3	44,3
				Mottaker	1256 - 22/246/0/4	43,4
				Mottaker	1256 - 22/246/0/5	26,9
				Mottaker	1256 - 22/246/0/6	21,8
				Mottaker	1256 - 22/246/0/7	23
				Mottaker	1256 - 22/246/0/8	24,2
				Mottaker	1256 - 22/246/0/9	59,8
				Mottaker	1256 - 22/246/0/10	52,7
				Mottaker	1256 - 22/246/0/11	51,8
				Mottaker	1256 - 22/246/0/12	32,2

Forretningstype	Årsak til feilretting	Tinglysingsstatus	Tinglysingsstatusdato	Forretningsdato	Matrikkelføringsdato	Signatur
		Mottaker	1256 - 22/246/0/13			25
		Mottaker	1256 - 22/246/0/14			25,9
		Mottaker	1256 - 22/246/0/15			59,7
		Mottaker	1256 - 22/246/0/16			51,1
		Mottaker	1256 - 22/246/0/17			23,7
		Mottaker	1256 - 22/246/0/18			36,6
		Mottaker	1256 - 22/246/0/19			55,8
		Mottaker	1256 - 22/246/0/20			58,8
		Mottaker	1256 - 22/246/0/21			52
		Mottaker	1256 - 22/246/0/22			27,9
		Mottaker	1256 - 22/246/0/23			28,6
		Mottaker	1256 - 22/246/0/24			24,3
		Mottaker	1256 - 22/246/0/25			44,7
		Mottaker	1256 - 22/246/0/26			46,9
		Mottaker	1256 - 22/246/0/27			48,8
		Mottaker	1256 - 22/246/0/28			41,5
		Mottaker	1256 - 22/246/0/29			43,6
		Mottaker	1256 - 22/246/0/30			44,5
		Mottaker	1256 - 22/246/0/31			48,6
		Mottaker	1256 - 22/246/0/32			49,9
		Mottaker	1256 - 22/246/0/33			58,2
		Mottaker	1256 - 22/246/0/34			35,5
		Mottaker	1256 - 22/246/0/35			29,9
		Mottaker	1256 - 22/246/0/36			35,7

## Bygning og bygningsendring

**Bygningsnr:** 300 497 969  
**Løpenr:**  
Bygningsendringskode:  
Bygningstype: Rekkehus  
Næringsgruppe: Bolig  
Bygningsstatus: Igangsettingstillatelse  
Energikilder:

Bebygd areal: 77,3 Ant. boliger: 1  
Bruksareal bolig: 126,8 Ant. etasjer: 2  
BRA annet: 0 Vannforsyning: Tilkn. off. vannverk  
Bruksareal totalt: 126,8 Avløp: Offentlig kloakk  
Alternativt areal: 0 Har heis: Nei  
Alternativt areal 2: 0  
Oppvarming:

Datoer:  
Rammetillatelse:  
Igangsettingstillatelse: 30.04.2015  
Tatt i bruk:  
Midl. brukstillatelse:  
Ferdigattest:

#### Etasje

Etasje	Antall boenheter	BRA bolig	BRA annet	BRA totalt
H02	0	66.8	0.0	66.8
H01	1	60.0	0.0	60.0

#### Bruksenheter


Adresse	Bruksenhetsnummer	Bruksenhetstype	Bruksareal	Ant. rom	Kjøkkentilgang	Bad	WC	Matrikkelenhet
1180 Floghaugane 22 E	H0101	Bolig	126,1	5	Kjøkken	2	2	22/246/0/29

#### Kontaktpersoner

Rolle	Føds.dato/org.nr	Navn	Bruksenhet	Adresse
Tiltakshaver	942389000	TYSSELAND ARKITEKTUR AS		Valkendorfgaten 9 5012 BERGEN


# Oversiktskart for 22 / 246 / 0 / 29

Målestokk 1:1 000  
EUREF89 UTM Sone 32

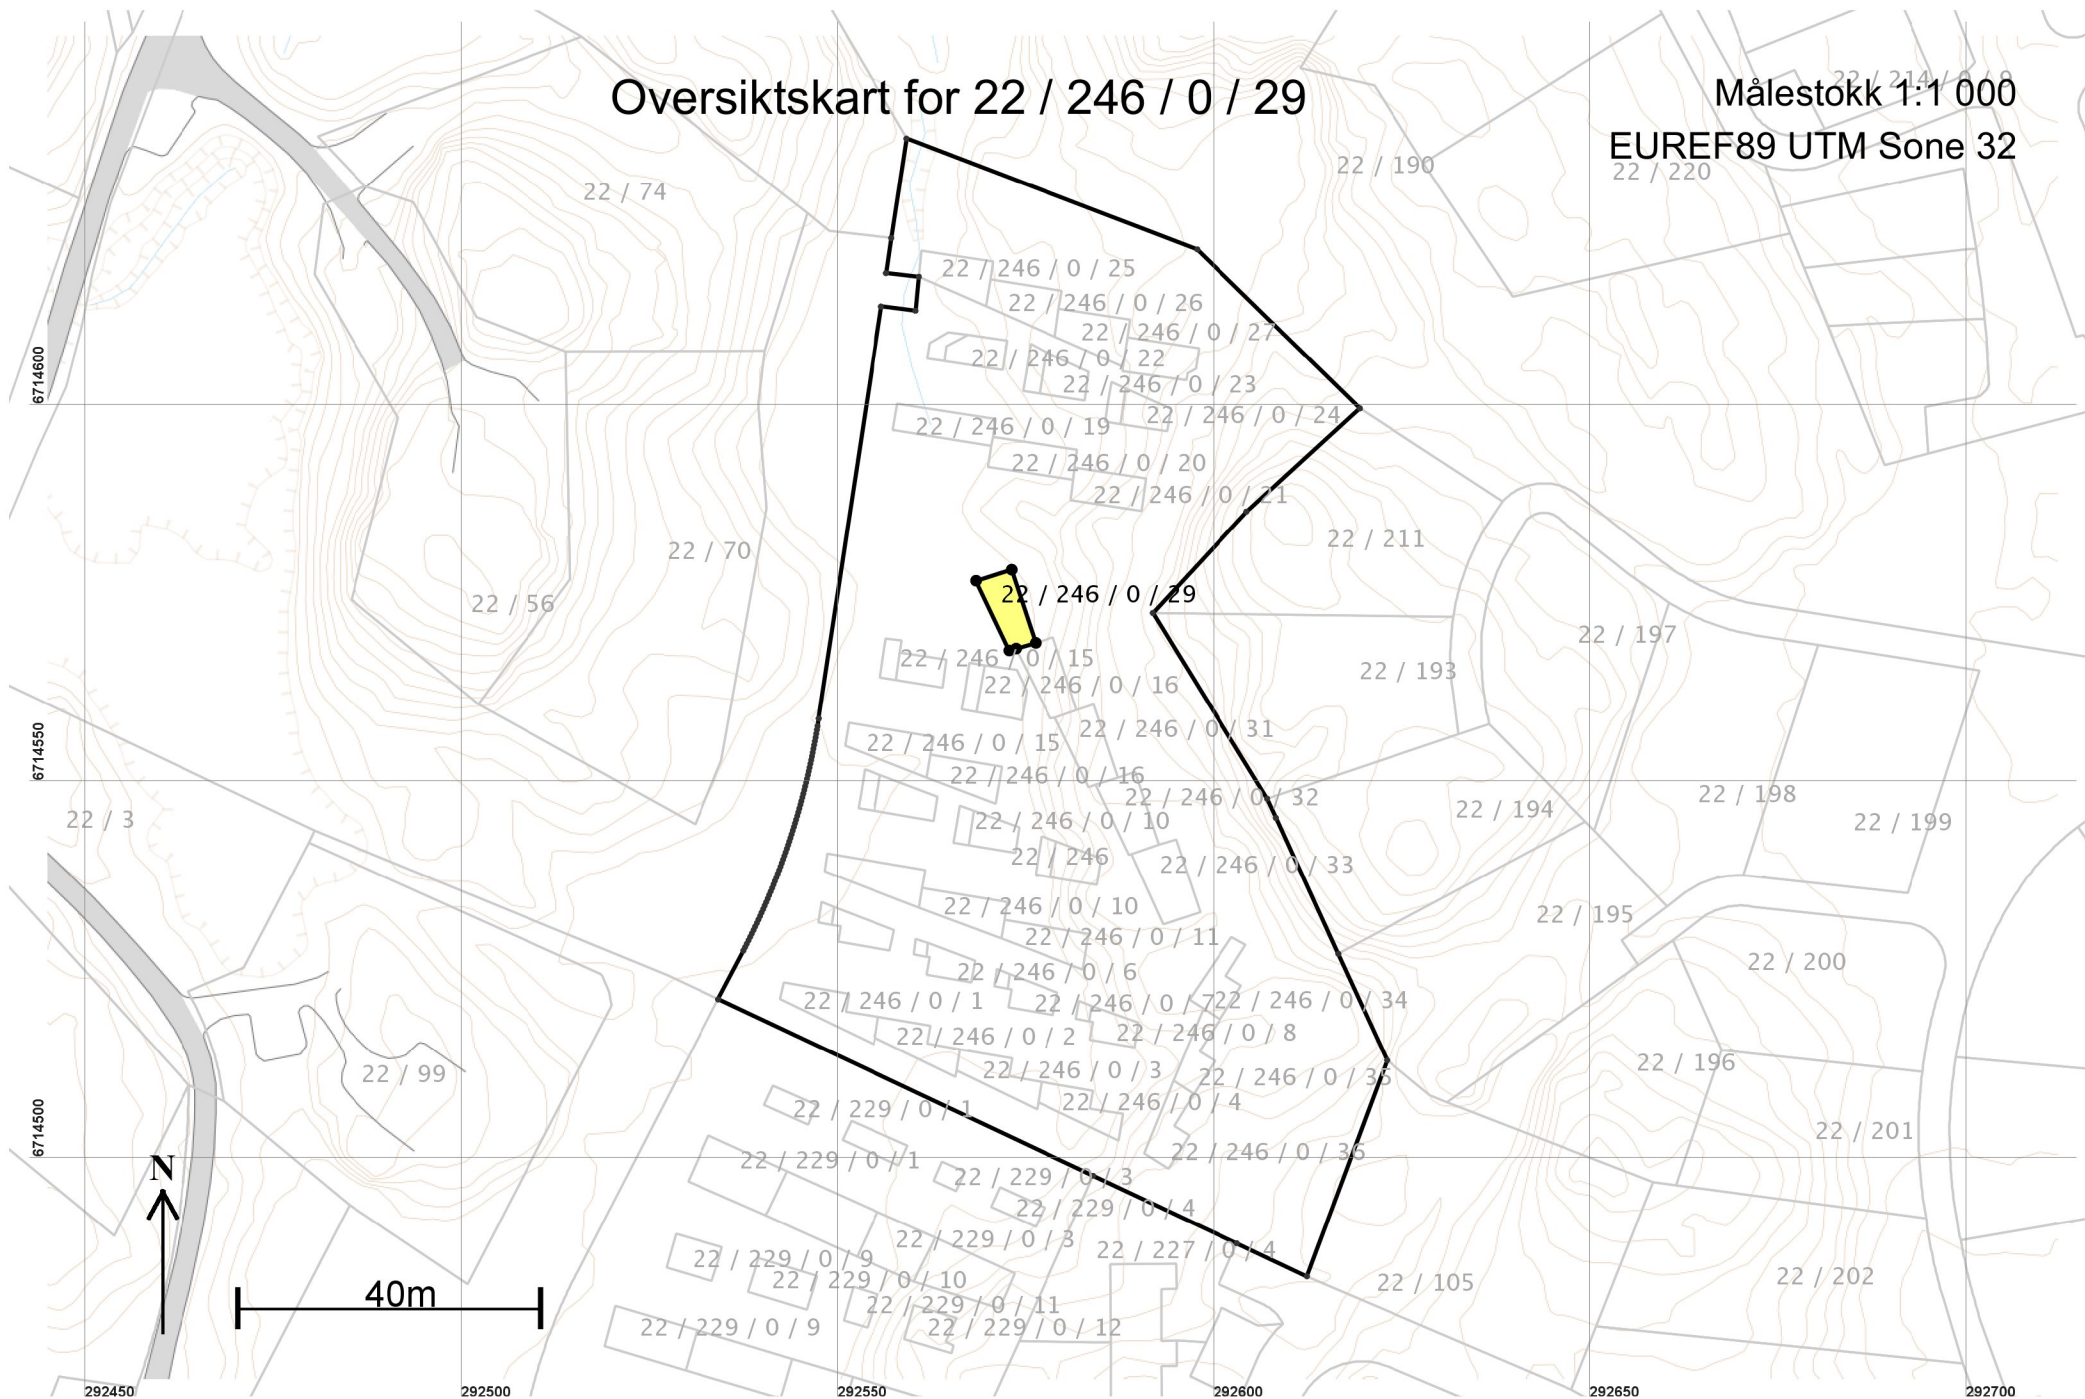

Teig 1 (Hovedteig)  
22 / 246 / 0 / 29

Målestokk 1:250  
EUREF89 UTM Sone 32

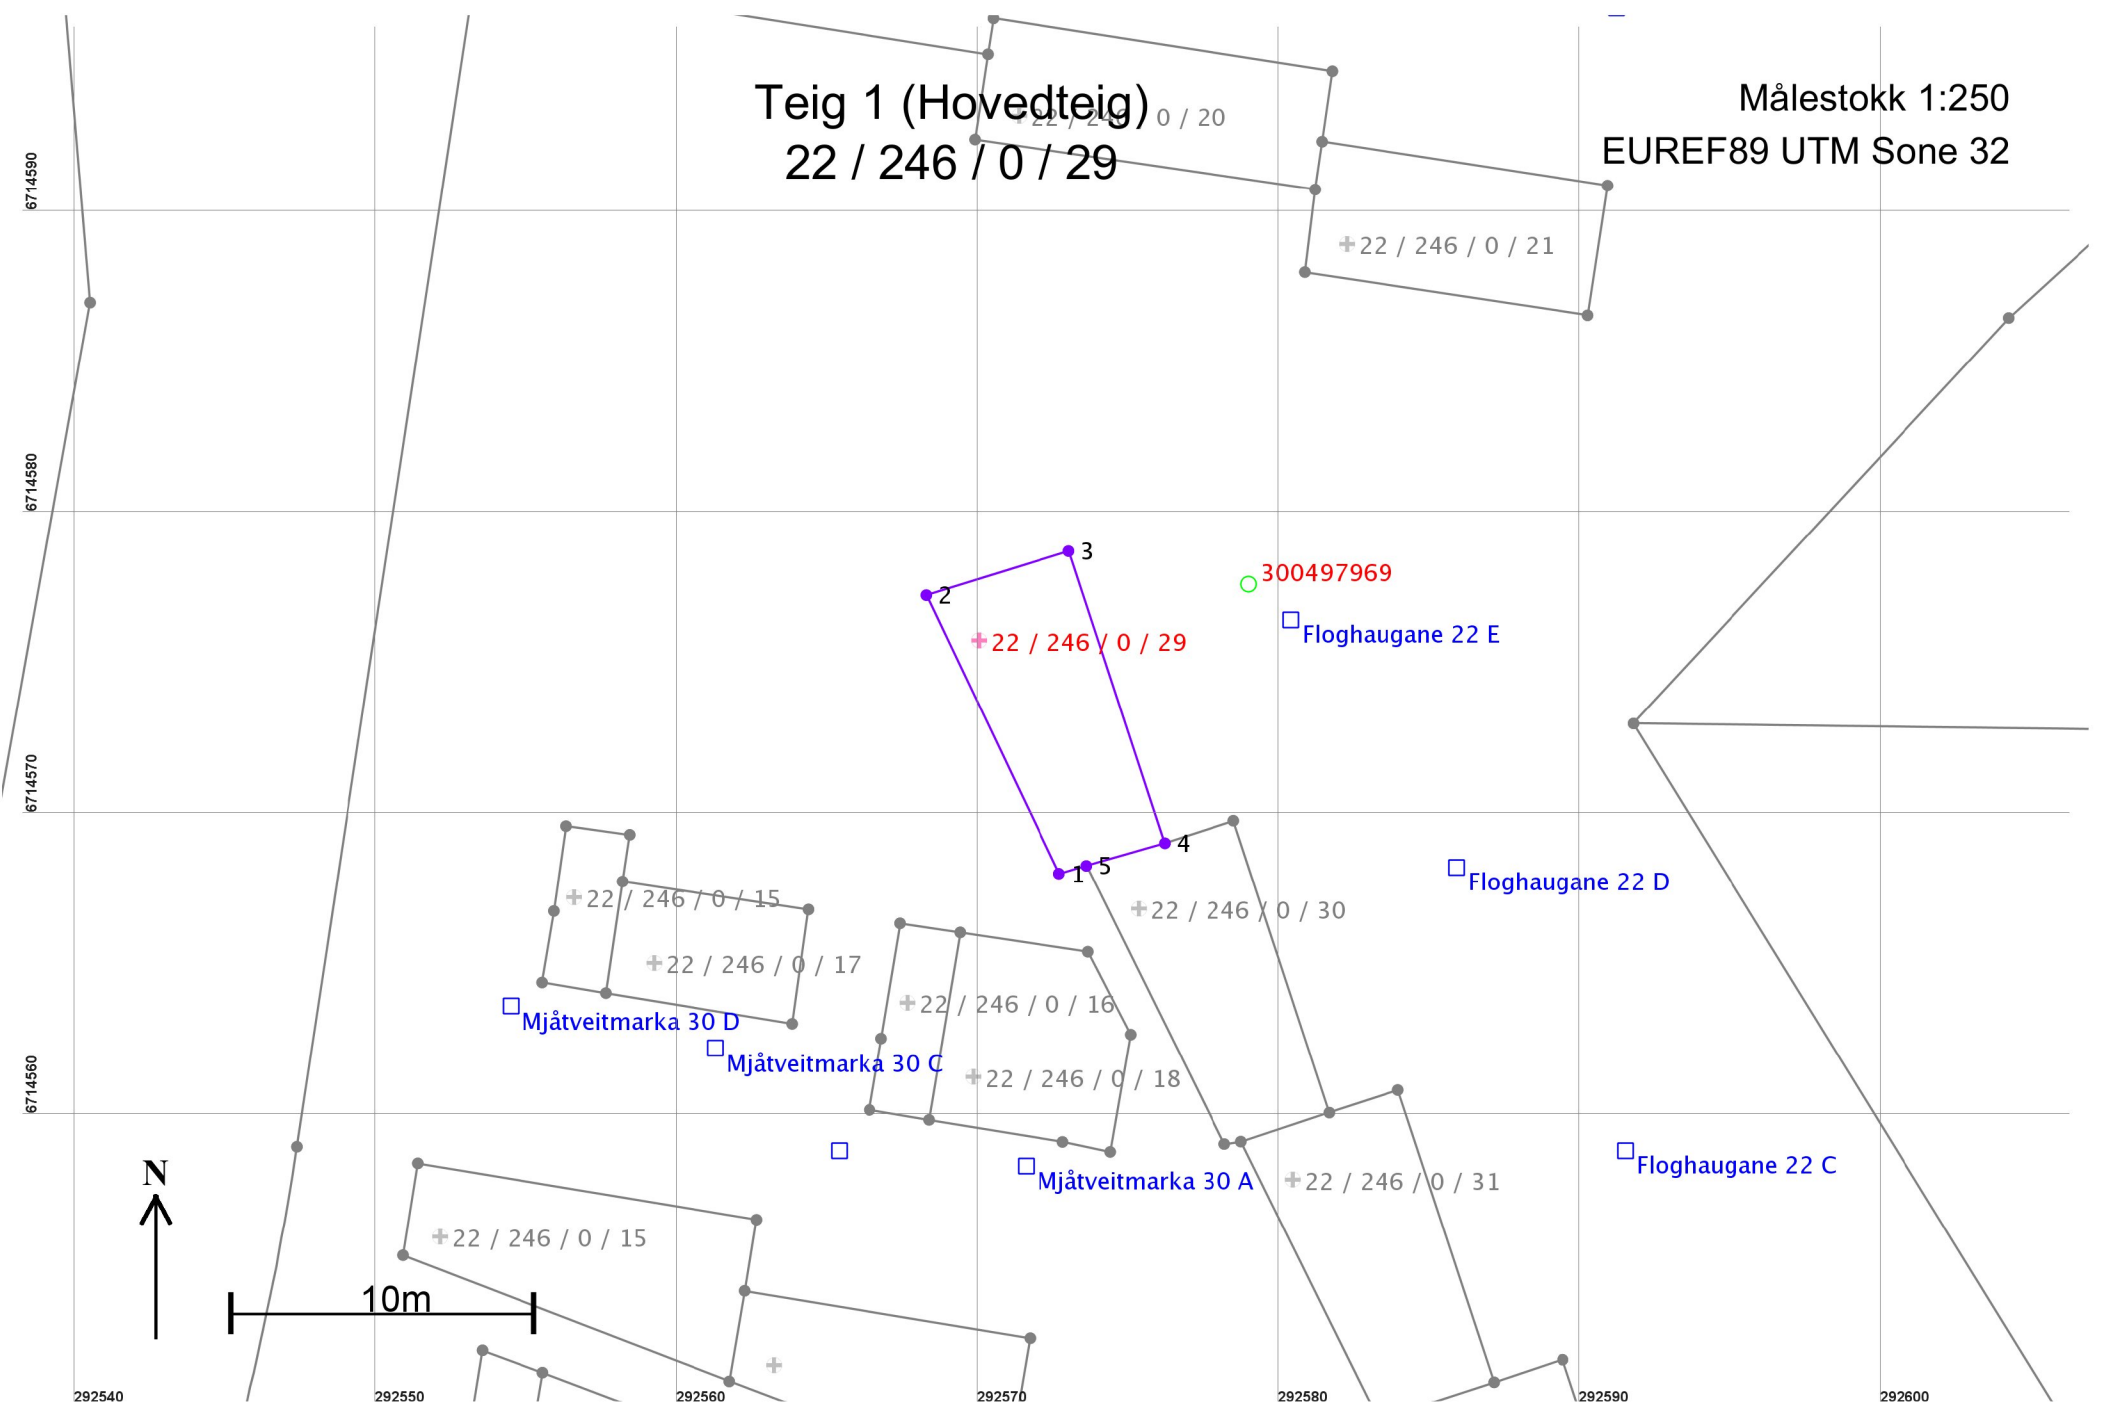

## Areal og koordinater

Areal: 43,6

Arealmerknad:

Representasjonspunkt: Koordinatsystem: EUREF89 UTM Sone 32

Nord: 6714576

Øst: 292570

## Grensepunkt / Grenselinje

## Ytre avgrensing

Løpenr	Nord	Øst	Grensemerke nedsatt i / Lengde	Grensepunkttype / Hjelpelinjetype	Målemetode	Nøyaktighet	Radius
1	6714568,19	292572,70	Ikke spesifisert 10,23	Umerket Ikke hjelpelinje	18 Tatt fra plan	50	
2	6714577,43	292568,30	Ikke spesifisert 4,94	Umerket Ikke hjelpelinje	18 Tatt fra plan	50	
3	6714578,89	292573,02	Ikke spesifisert 10,20	Umerket Ikke hjelpelinje	18 Tatt fra plan	50	
4	6714569,20	292576,21	Ikke spesifisert 2,71	Umerket Ikke hjelpelinje	18 Tatt fra plan	50	
5	6714568,45	292573,61	Ikke spesifisert 0,95	Umerket Ikke hjelpelinje	18 Tatt fra plan	50	