	Meland kommune NNT Postboks 79 5906 Frekhaug	<input type="checkbox"/> Søknad om tiltak; oppretting eller endring av matrikkeleining (deling). Pbl § 20-1 m <input type="checkbox"/> Krav om matrikulering² av eining(ar) som ikkje krev handsaming etter Pbl § 20-1 m, eller oppmålingsforretning etter MI § 33.MI § 5, siste ledd og matrikkelforskrift §§ 43-48 <input checked="" type="checkbox"/> Rekvisisjon av oppmålingsforretning	Journalføring/stempel:			
Tlf. 56 17 10 00 Fax. 56 17 11 61 www.meland.kommune.no www.nordhordlandskart.no						
Søknaden/rekvisisjonen gjeld: ³ Plan- og bygingslova(Pbl.),Matrikelova(MI.)						
Eigedom(ar)	Gnr: 22 Bnr: 243 Fnr: Snr: Gnr: 22 Bnr: 244 Fnr: Snr:					
Søknad om tiltak (deling) etter, Pbl.§20-1 m og matrikulering etter MI. §5.	Sakstype, Pbl. § 20-1 m: <input type="checkbox"/> A Ny grunneigedom <input type="checkbox"/> B Ny festegrund over 10 år <input type="checkbox"/> C Arealoverføring <input type="checkbox"/> D Nytt jordsameige <input type="checkbox"/> E Ny anleggseigedom	Søknad om dispensasjon jf. pbl. § 20-1 m: <input type="checkbox"/> Plan- og bygingslov <input type="checkbox"/> Kommuneplan <input type="checkbox"/> Reguleringsplan <input type="checkbox"/> Utbyggingsplan (eldre lovverk)				
Deling i samsvar med: <input type="checkbox"/> Reguleringsplan <input type="checkbox"/> Utbyggingsplan (eldre lovverk) <input type="checkbox"/> Privat forslag <input type="checkbox"/> Anna:						
Krav om matrikulering av einingar som ikkje krev handsaming etter Pbl. § 20-1 m, eller oppmålingsforretning etter MI. § 33. ⁴	<input type="checkbox"/> Matrikulering av einingar, og rettar (festeforhold, bruksrettar o.a.) som er tildelt matrikelnummer etter tidligare regelverk (MI. § 5, siste ledd) <input type="checkbox"/> Samanslåing (MI. §18) <input type="checkbox"/> Føring av referanse til eksisterande grense, (MI. § 19) <input type="checkbox"/> Matrikulering av eksisterande umatrikulert eining (MI. §13) <input type="checkbox"/> Registrering av uregistrert jordsameige (MI. § 14) <input type="checkbox"/> Registrering av samla eigedom (MI. § 20)					
Rekvisisjon av oppmålingsforretning, MI. §33.	Oppmålingsforretning for matrikkeleining(ar) i medhald av løyve (delingsvedtak) etter Pbl. 20-1 m: <input type="checkbox"/> Grunneigedom <input type="checkbox"/> Anleggseigedom <input type="checkbox"/> Jordsameige <input type="checkbox"/> Festegrund <input type="checkbox"/> Arealoverføring Må fyllast ut dersom alternativ B eller C er ønskt: <table border="1" data-bbox="430 1478 1460 1646"> <tr> <td data-bbox="430 1478 774 1646"> A) <input type="checkbox"/> Ønskjer gjennomført utan ugrunna opphald (frist 16 veker etter pbl.-vedtak, § 20-1 m + eventuell vinterforskrift, MI. § 18,3) </td> <td data-bbox="774 1478 1117 1646"> B) <input type="checkbox"/> Ønskjer å utsette oppmåling og matrikulering. Skal sjølv gje tilbagemelding når det er ønskjeleg å få utført arbeidet. (Etter 3 år frå godkjenning fell gjeve løyve etter pbl. bort.) </td> <td data-bbox="1117 1478 1460 1646"> C) <input type="checkbox"/> Ønskjer av særlege årsaker å gjennomføre matrikulering men utsett fullføring av oppmålingsforretninga i medhald av matrikellova § 6. (Kommunen fastset frist for fullføring, ikkje lenger enn 3 år) </td> </tr> </table> Før alt C); oppgje særlege grunnar (eventuelt i eige vedlegg): Oppmålingsforretning for matrikkeleining(ar) som ikkje krev løyve (delingsvedtak) etter pbl. 20-1 m: <input type="checkbox"/> Oppmålingsforretning over eksisterande matrikkeleining (MI. § 33) <input type="checkbox"/> Klårlegging av eksisterande grenser (MI. § 33) <input checked="" type="checkbox"/> Grensejustering (MI. § 16) <input type="checkbox"/> Uteareal til eigarseksjon (jf. eigarseksjonslova § 7 og matrikkelforskrifta § 35)			A) <input type="checkbox"/> Ønskjer gjennomført utan ugrunna opphald (frist 16 veker etter pbl.-vedtak, § 20-1 m + eventuell vinterforskrift, MI. § 18,3)	B) <input type="checkbox"/> Ønskjer å utsette oppmåling og matrikulering. Skal sjølv gje tilbagemelding når det er ønskjeleg å få utført arbeidet. (Etter 3 år frå godkjenning fell gjeve løyve etter pbl. bort.)	C) <input type="checkbox"/> Ønskjer av særlege årsaker å gjennomføre matrikulering men utsett fullføring av oppmålingsforretninga i medhald av matrikellova § 6. (Kommunen fastset frist for fullføring, ikkje lenger enn 3 år)


Spesifikasjon av parsell(ar) som vert søkt oppretta som matrikkeleining(ar):


Parsell nr.	Areal ca. m ²	Arealtype før deling	Eventuelt journal nr	Eventuelt namn og adresse på kjøpar/festar
22/243	=21,9	Bolig		Nestkun Byggconsult AS
22/244	+21,9	Bolig		Nestkun Byggconsult AS

Opplysingar om omsøkt tiltak; bruk, tilkomst, vassforsyning og avlaup:

Parsellen/ane skal nyttast til ⁵	<input checked="" type="checkbox"/> Sjølvstendig brukseining	<input type="checkbox"/> Tilleggsareal til	GNR:	BNR:	FNR:	SNR:
	<input checked="" type="checkbox"/> Bustadhus	<input type="checkbox"/> Offentleg verksemd	<input type="checkbox"/> Offentleg friluftsområde			
	<input type="checkbox"/> Fritidshus	<input type="checkbox"/> Landbruk/Fiske	<input type="checkbox"/> Offentleg veg			
	<input type="checkbox"/> Industri/Bergverk	<input type="checkbox"/> Naturvern	<input type="checkbox"/> Kommunikasjonsareal / teknisk anlegg			
	<input type="checkbox"/> Varehandel/bank/forsikring/hotell/restaurant/anna:					
Tilkomst Pbl. § 27-4 Veglov §§ 40-43	<input type="checkbox"/> Riks-/fylkesveg	<input checked="" type="checkbox"/> Kommunal veg	<input type="checkbox"/> Privat veg			
	<input type="checkbox"/> Ny avkjørsel frå offentleg veg	<input type="checkbox"/> Utvida bruk av eksisterande avkjørsel				
	<input type="checkbox"/> Avkjørselsøyve gjeve (vedlagt)	<input type="checkbox"/> Søknad om avkjørseløyve (vedlagt)	<input type="checkbox"/> Tilkomst sikra i følgje vedlagt dokument			
Vass-forsyning Pbl. § 27-1 og -3	<input checked="" type="checkbox"/> Offentleg vassverk	<input type="checkbox"/> Privat fellesvassverk. Tilknyttingløyve lagt ved				
	<input type="checkbox"/> Anna:					
Avlaup Pbl. § 27-2 og -3	<input checked="" type="checkbox"/> Offentleg avlaupsanlegg	<input type="checkbox"/> Privat enkeltanlegg	Beskriv:			
	<input type="checkbox"/> Privat fellesanlegg					
	<input type="checkbox"/> Utsleppsløyve gjeve (vedlagt)	<input type="checkbox"/> Søknad om utsleppsløyve (vedlagt)	<input type="checkbox"/> Avlaup sikra ifølge			

Vedlegg ⁶


	Nr. frå - til	Ikkje relevant
Partsliste/naboliste (alternativt kan nyttast s 4 eller kvitteringsskjema for rekommandert sending)	—	<input checked="" type="checkbox"/>
Kart og situasjonsplanar	1-7	<input type="checkbox"/>
Avtale om veg/tilkomst, inkl. kart		<input checked="" type="checkbox"/>
Private servituttar		<input checked="" type="checkbox"/>
Uttale/samtykke frå andre offentlege myndigheiter		<input checked="" type="checkbox"/>
Andre avtalar, dokumentasjon		<input checked="" type="checkbox"/>
Andre vedlegg		<input type="checkbox"/>
		<input type="checkbox"/>

Andre opplysingar og underskrift(er):			
Andre opplysingar (f.eks. rettshavarar av betydning)	Rettshavarar		
Heimshavar (ar)	Namn: HELGE GUNNAR SOHLBERG		Tlf: 91101479
	Adresse: Hattestadlia 5S	Postnr: 5227	Stad: NESTLUN
	E-post: helge@hgs-euindom.no		
Underskrift	Stad: Bergen	Dato: 13.5.14	Underskrift: 
	Namn: SVEIN ODLAND		Tlf: 928 41 886
Heimshavar(ar)	Adresse: KLOVINGEN 59	Postnr: 5221	Stad: NESTLUN
	E-post: SVEIN@SUBSEAFCUIIJS.COM		
	Stad: Bergen	Dato: 13.5.14	Underskrift:

Kan nyttast til utfyllande merknader:

Partsliste (naboar, bruksretts- og servitutthavarar, og andre som er varsla)
Trengst ikkje fyllast ut dersom partsliste følger som eige vedlegg,
alternativt kan kvitteringsskjema for rekommandert postsending nyttast.

Namn:		Adresse:		Namn:		Adresse:	
Eigedom (gnr., bnr., fnr., snr):		Partsstilling:		Eigedom (gnr., bnr., fnr., snr):		Partsstilling:	
Stad:	Dato:	Underskrift:		Stad:	Dato:	Underskrift:	
Namn:		Adresse:		Namn:		Adresse:	
Eigedom (gnr., bnr., fnr., snr):		Partsstilling:		Eigedom (gnr., bnr., fnr., snr):		Partsstilling:	
Stad:	Dato:	Underskrift:		Stad:	Dato:	Underskrift:	
Namn:		Adresse:		Namn:		Adresse:	
Eigedom (gnr., bnr., fnr., snr):		Partsstilling:		Eigedom (gnr., bnr., fnr., snr):		Partsstilling:	
Stad:	Dato:	Underskrift:		Stad:	Dato:	Underskrift:	
Namn:		Adresse:		Namn:		Adresse:	
Eigedom (gnr., bnr., fnr., snr):		Partsstilling:		Eigedom (gnr., bnr., fnr., snr):		Partsstilling:	
Stad:	Dato:	Underskrift:		Stad:	Dato:	Underskrift:	
Namn:		Adresse:		Namn:		Adresse:	
Eigedom (gnr., bnr., fnr., snr):		Partsstilling:		Eigedom (gnr., bnr., fnr., snr):		Partsstilling:	
Stad:	Dato:	Underskrift:		Stad:	Dato:	Underskrift:	
Namn:		Adresse:		Namn:		Adresse:	
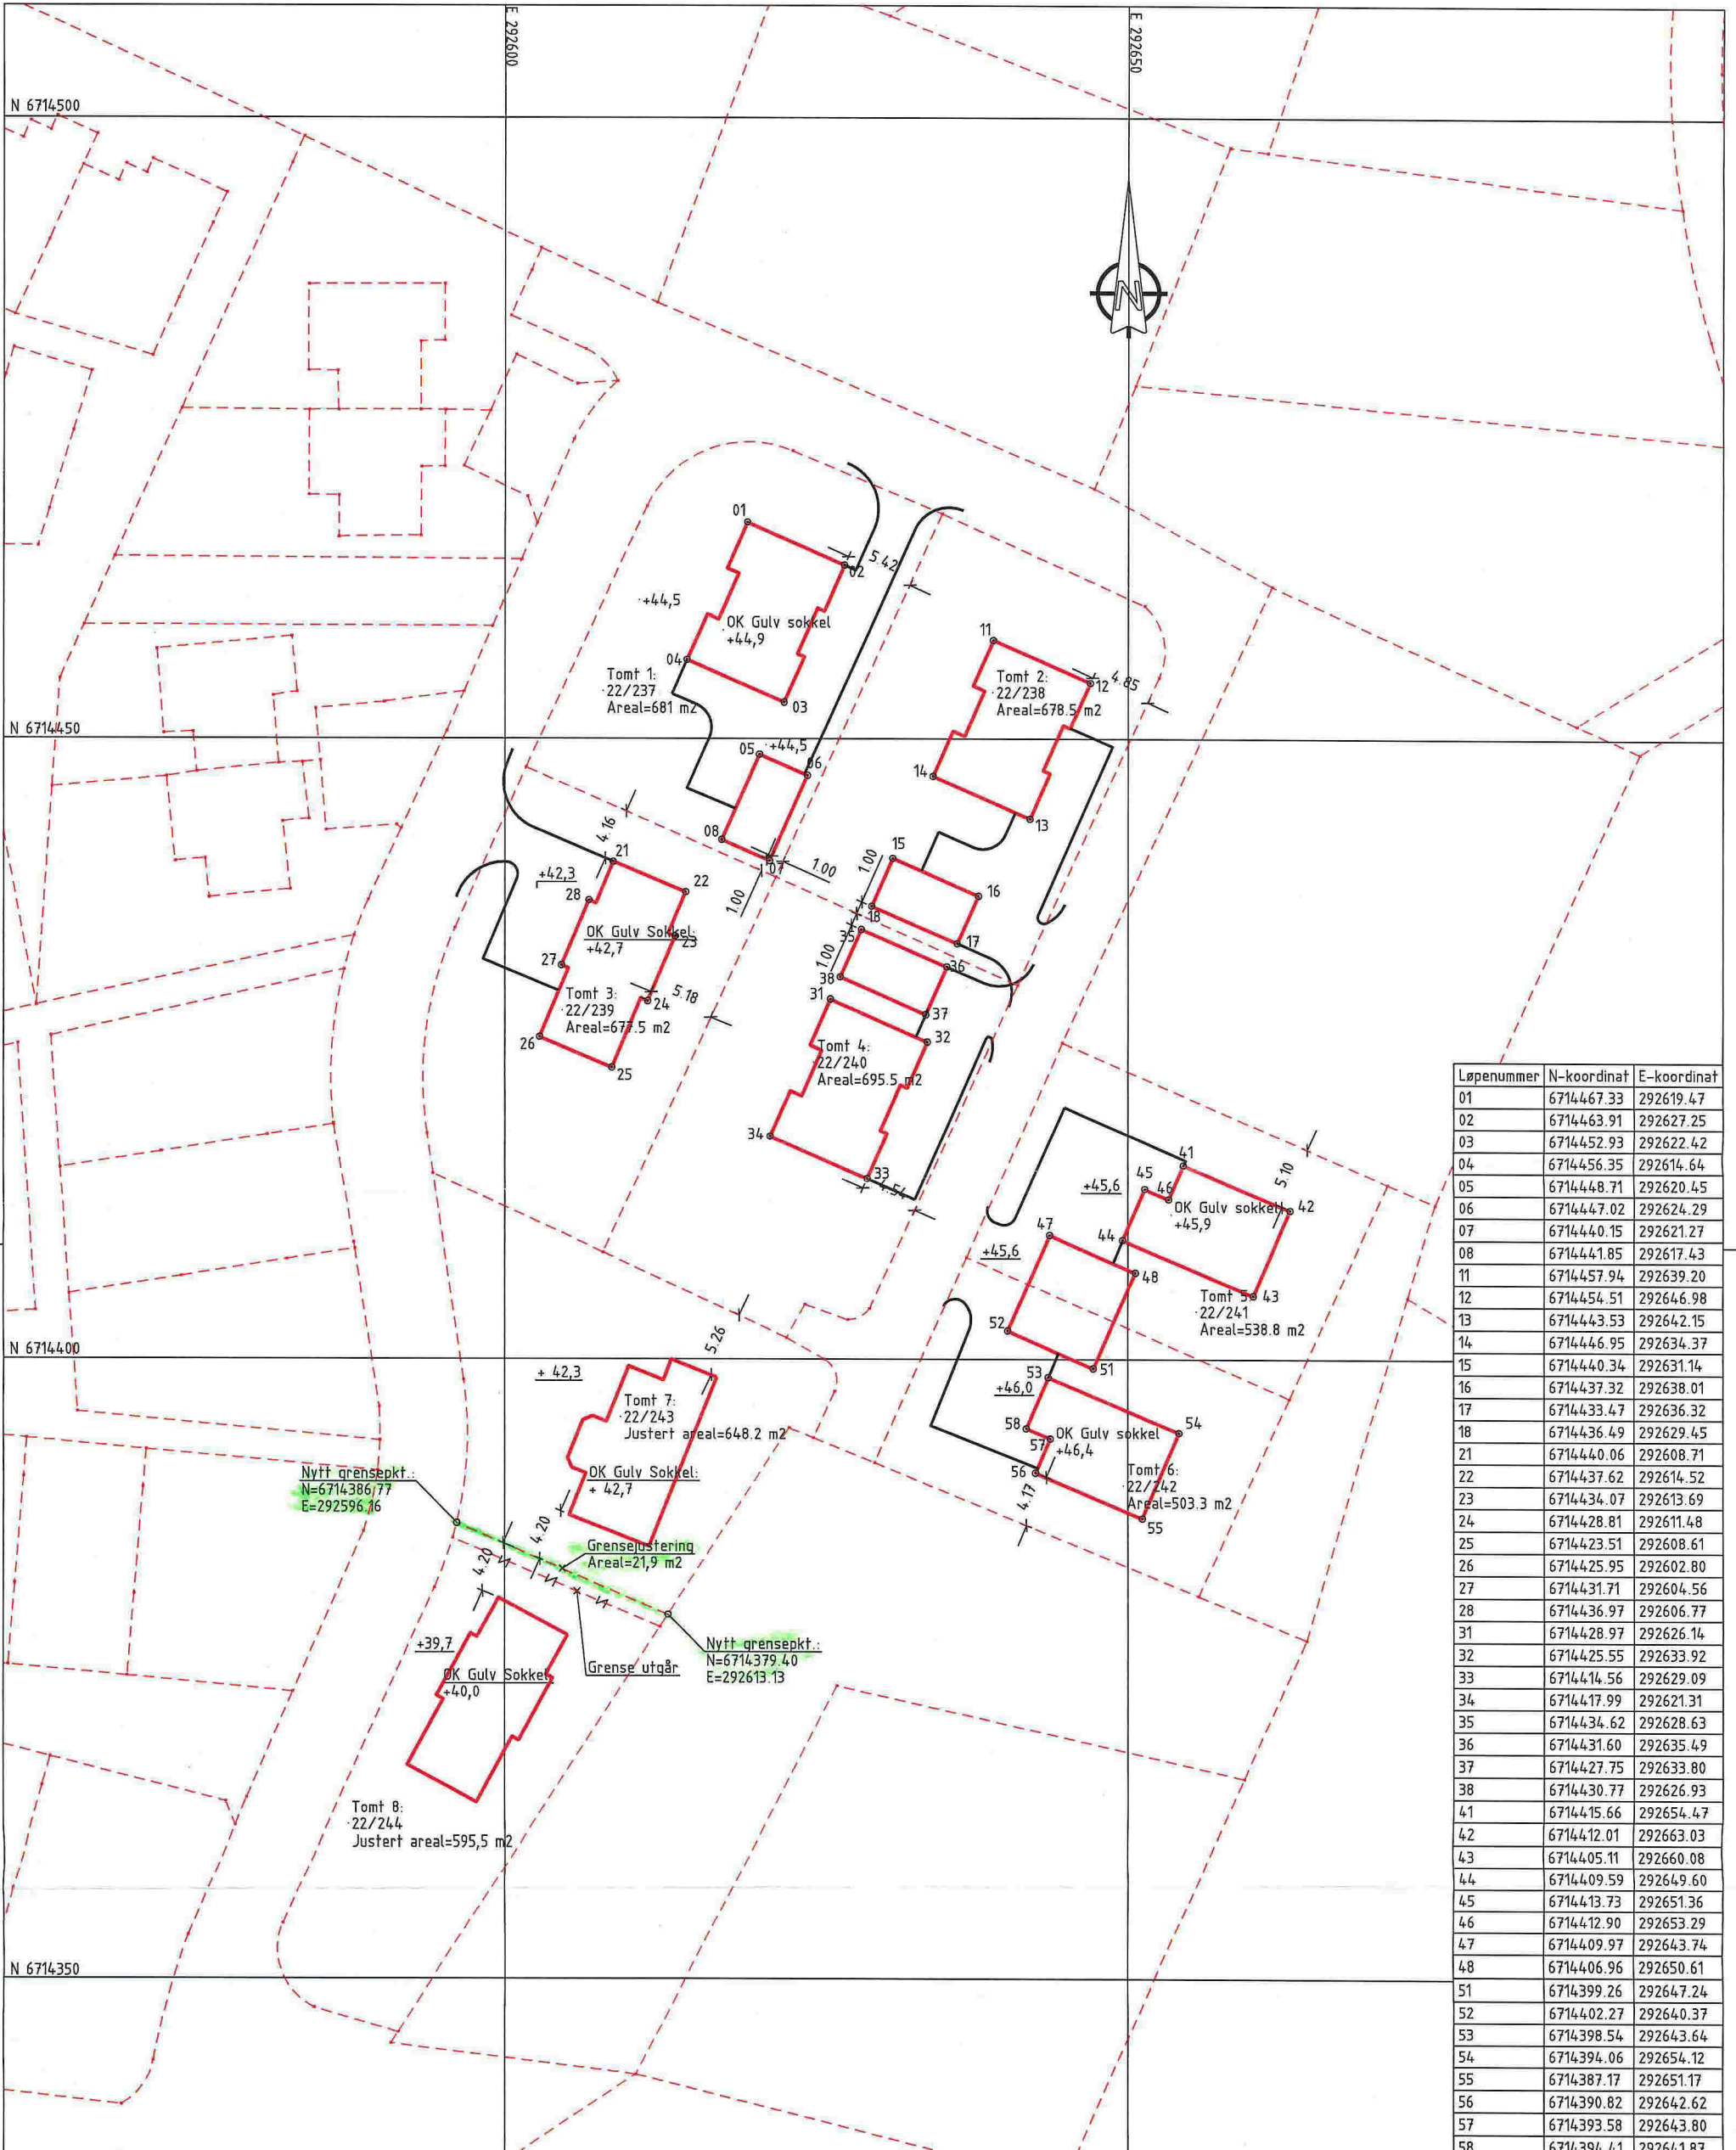

Løpnummer	N-koordinat	E-koordinat
01	6714467.33	292619.47
02	6714463.91	292627.25
03	6714452.93	292622.42
04	6714456.35	292614.64
05	6714448.71	292620.45
06	6714447.02	292624.29
07	6714440.15	292621.27
08	6714441.85	292617.43
11	6714457.94	292639.20
12	6714454.51	292646.98
13	6714443.53	292642.15
14	6714446.95	292634.37
15	6714440.34	292631.14
16	6714437.32	292638.01
17	6714433.47	292636.32
18	6714436.49	292629.45
21	6714440.06	292608.71
22	6714437.62	292614.52
23	6714434.07	292613.69
24	6714428.81	292611.48
25	6714423.51	292608.61
26	6714425.95	292602.80
27	6714431.71	292604.56
28	6714436.97	292606.77
31	6714428.97	292626.14
32	6714425.55	292633.92
33	6714414.56	292629.09
34	6714417.99	292621.31
35	6714434.62	292628.63
36	6714431.60	292635.49
37	6714427.75	292633.80
38	6714430.77	292626.93
41	6714415.66	292654.47
42	6714412.01	292663.03
43	6714405.11	292660.08
44	6714409.59	292649.60
45	6714413.73	292651.36
46	6714412.90	292653.29
47	6714409.97	292643.74
48	6714406.96	292650.61
51	6714399.26	292647.24
52	6714402.27	292640.37
53	6714398.54	292643.64
54	6714394.06	292654.12
55	6714387.17	292651.17
56	6714390.82	292642.62
57	6714393.58	292643.80
58	6714394.41	292641.87

Revisjon	Dato	Beskrivelse	Utarbeidet	Godkjent
NESTTUN BYGGCONSULT AS				
STIKNINGSPLAN B20			Dato: 11.04.14	
B20, MJÅTVEIT I MELAND KOMMUNE			Utarbeidet av: GOB	
			Godkjent av: EN	
			Skala: 1:500, A3	
			Tegningsnummer: 2213026	
			Revisjon: 011	

Fjøsangerv. 50C - 5059 Bergen
Tlf. 5538 7870 Fax. 5538 7871
bergen.anko.no - www.anko.no



Løpenummer	N-koordinat	E-koordinat
01	6714467.33	292619.47
02	6714463.91	292627.25
03	6714452.93	292622.42
04	6714456.35	292614.64
05	6714448.71	292620.45
06	6714447.02	292624.29
07	6714440.15	292621.27
08	6714441.85	292617.43
11	6714457.94	292639.20
12	6714454.51	292646.98
13	6714443.53	292642.15
14	6714446.95	292634.37
15	6714440.34	292631.14
16	6714437.32	292638.01
17	6714433.47	292636.32
18	6714436.49	292629.45
21	6714440.06	292608.71
22	6714437.62	292614.52
23	6714434.07	292613.69
24	6714428.81	292611.48
25	6714423.51	292608.61
26	6714425.95	292602.80
27	6714431.71	292604.56
28	6714436.97	292606.77
31	6714428.97	292626.14
32	6714425.55	292633.92
33	6714414.56	292629.09
34	6714417.99	292621.31
35	6714434.62	292628.63
36	6714431.60	292635.49
37	6714427.75	292633.80
38	6714430.77	292626.93
41	6714415.66	292654.47
42	6714412.01	292663.03
43	6714405.11	292660.08
44	6714409.59	292649.60
45	6714413.73	292651.36
46	6714412.90	292653.29
47	6714409.97	292643.74
48	6714406.96	292650.61
51	6714399.26	292647.24
52	6714402.27	292640.37
53	6714398.54	292643.64
54	6714394.06	292654.12
55	6714387.17	292651.17
56	6714390.82	292642.62
57	6714393.58	292643.80
58	6714394.41	292641.87

Revisjon	Dato	Beskrivelse	Utarbeidet	Godkjent
NESTTUN BYGGCONSULT AS				
STIKNINGSPLAN B20			Dato: 11.04.14	
B20, MJÅTVEIT I MELAND KOMMUNE			Utarbeidet av: GOB	
			Godkjent av: EN	
			Skala: 1:500, A3	
			Jobbnummer: 2213026	
			Tegningsnummer: 011	
			Revisjon:	


 Fjøsangerv. 50C - 5059 Bergen
 Tlf. 5538 7870 Fax. 5538 7871
 bergen.anko.no - www.anko.no

