

**For matrikkelenhet:**

Kommune: 1256 - MELAND  
Gårdsnummer: 22  
Bruksnummer: 184

Utskriftsdato/klokkeslett: 05.10.2016 kl. 10:02  
Produsert av: Per Atle Sæle - 1256 Meland  
Attestert av: Meland kommune

---

**Orientering om matrikkelbrev**

Matrikkelbrevet er hjemlet i «Lov om eigedomsregistrering» (matrikkelova) av 17. juni 2005. Etter definisjonen i matrikkelovens § 3 d) er matrikkelbrevet en attestert utskrift av matrikkelen som viser alle registrerte opplysninger om en matrikkelenhet ved oppgitt dato.

**Om fullstendighet og nøyaktighet i matrikkelbrevet**

Matrikkelen ble etablert ved konvertering av data fra tidligere registre. Det kan variere hvor gode disse dataene er med hensyn på fullstendighet og nøyaktighet. I enkelte tilfeller kan grensepunkt og grenselinjer mangle helt eller delvis eller være feil registrert. Det kan også være feil og mangler ved registrert bygnings- og adresseinformasjon. Fullstendighet og stedfestingsnøyaktighet er generelt bedre innenfor enn utenfor tettbygd strøk. Vær oppmerksom på at for mange matrikkelenheter og bygg hefter usikkerhet ved arealet som oppgis.

For utfyllende informasjon: [www.kartverket.no/matrikkelbrev](http://www.kartverket.no/matrikkelbrev)

## Matrikkelenhet

Matrikkelenhetstype: Grunneiendom  
Bruksnavn:  
Etableringsdato: 28.11.2007  
Skyld: 0  
Er tinglyst: Ja  
Har festegrunner: Nei  
Er seksjonert: Nei

## Arealrapport

Tekst	Areal (m2)	Kommentar
Beregna areal for 22 / 184	7 036,4	

## Eierforhold

### Tinglyste eierforhold

Rolle	Status	Føds.d./org.nr	Navn	Bruksenhet	Adresse	Andel
Hjemmelshaver		995562766	MJÅTVEIT NÆRINGSUTVIKLING AS		c/o Krom Holding AS Kvassnesvegen 32 5914 ISDALSTØ	1 / 1

## Forretninger

Forretningstype	Årsak til feilretting	Tinglysingsstatus	Tinglysingsstatusdato	Forretningsdato	Matrikkelføringsdato	Signatur
Oppmålingsforretning/arealoverføring		Tinglyst	04.10.2016	12.09.2016	23.09.2016	perasale
				Rolle	Matrikkelenhet	Arealendring
				Avgiver	1256 - 22/212	-803,7
				Mottaker	1256 - 22/184	803,7
Oppmålingsforretning				05.12.2014	29.01.2015	perasale
Oppmålingsforretning				05.12.2014	29.01.2015	perasale
Annen forretningstype				08.05.2012	08.05.2012	1256too
Annen forretningstype				08.05.2012	08.05.2012	1256too
Oppmålingsforretning		Tinglyst	27.07.2011	15.07.2011	20.07.2011	1256too
				Rolle	Matrikkelenhet	Arealendring
				Avgiver	1256 - 22/192	-720,3
				Mottaker	1256 - 22/210	720,2

Forretningstype	Årsak til feilretting	Tinglysingsstatus	Tinglysingsstatusdato	Forretningsdato	Matrikkelføringsdato	Signatur		
Oppmålingsforretning		Tinglyst	26.07.2011	15.07.2011	19.07.2011	1256too		
						Rolle	Matrikkelenhet	Arealendring
						Avgiver	1256 - 22/192	-636
						Mottaker	1256 - 22/204	636
Oppmålingsforretning		Tinglyst	30.03.2011	16.03.2011	16.03.2011	1256too		
						Rolle	Matrikkelenhet	Arealendring
						Avgiver	1256 - 22/191	-1 844,1
						Mottaker	1256 - 22/212	1 844,1
Oppmålingsforretning		Tinglyst	30.04.2011	10.02.2011	29.03.2011	1256too		
						Rolle	Matrikkelenhet	Arealendring
						Avgiver	1256 - 22/190	-8 623,7
						Mottaker	1256 - 22/192	8 623,7
Kart- og delingsforretning				27.11.2009	27.11.2009	1256too		
						Rolle	Matrikkelenhet	Arealendring
						Avgiver	1256 - 22/184	-13 934,8
						Mottaker	1256 - 22/191	13 934,8
Kart- og delingsforretning				25.08.2009	25.08.2009	1256too		
						Rolle	Matrikkelenhet	Arealendring
						Avgiver	1256 - 22/6	-62 313,9
						Mottaker	1256 - 22/190	62 313,9
Kart- og delingsforretning				18.05.2009	18.05.2009	1256via		
						Rolle	Matrikkelenhet	Arealendring
						Avgiver	1256 - 22/3	-27 962,9
						Mottaker	1256 - 22/187	27 962,9
Arealoverføring				23.11.2007		pas		
						Rolle	Matrikkelenhet	Arealendring
						Avgiver	1256 - 22/115	-3 103,4
						Mottaker	1256 - 22/184	3 103,4
Kart- og delingsforretning				23.11.2007		pas		
						Rolle	Matrikkelenhet	Arealendring
						Avgiver	1256 - 22/113	-17 064,8

**Forretningstype**

**Årsak til feilretting Tinglygingsstatus**

**Tinglygingsstatusdato Forretningsdato Matrikkelføringsdato Signatur**


Mottaker

1256 - 22/184

17 064,8


# Oversiktskart for 22 / 184

Målestokk 1:2 000  
EUREF89 UTM Sone 32

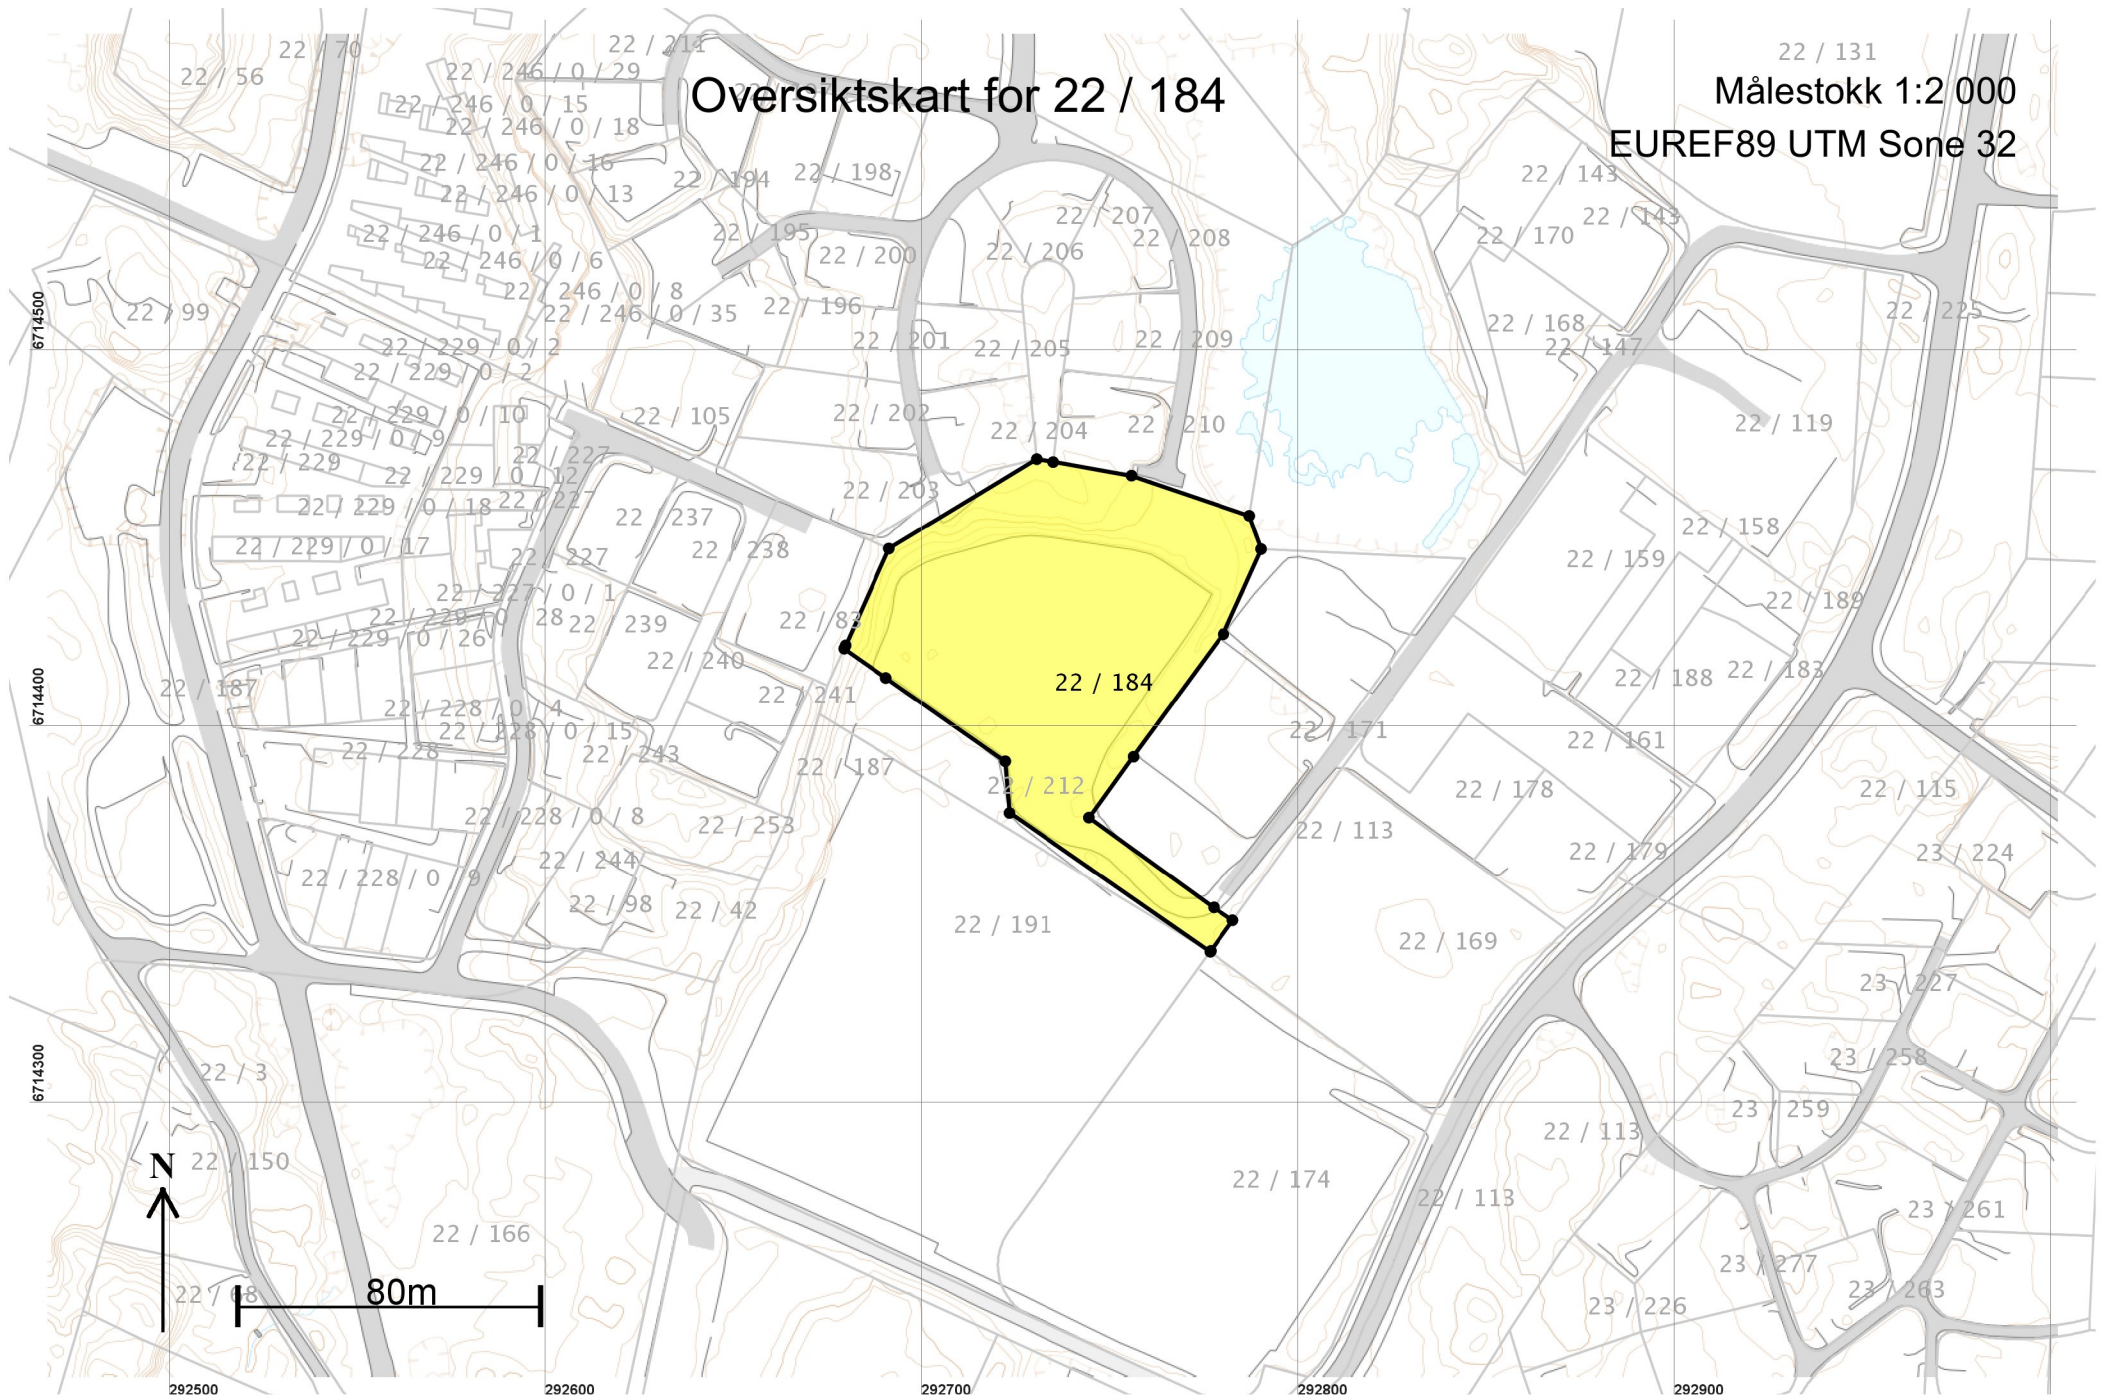

Teig 1 (Hovedteig)  
22 / 184

Målestokk 1:1 000  
EUREF89 UTM Sone 32

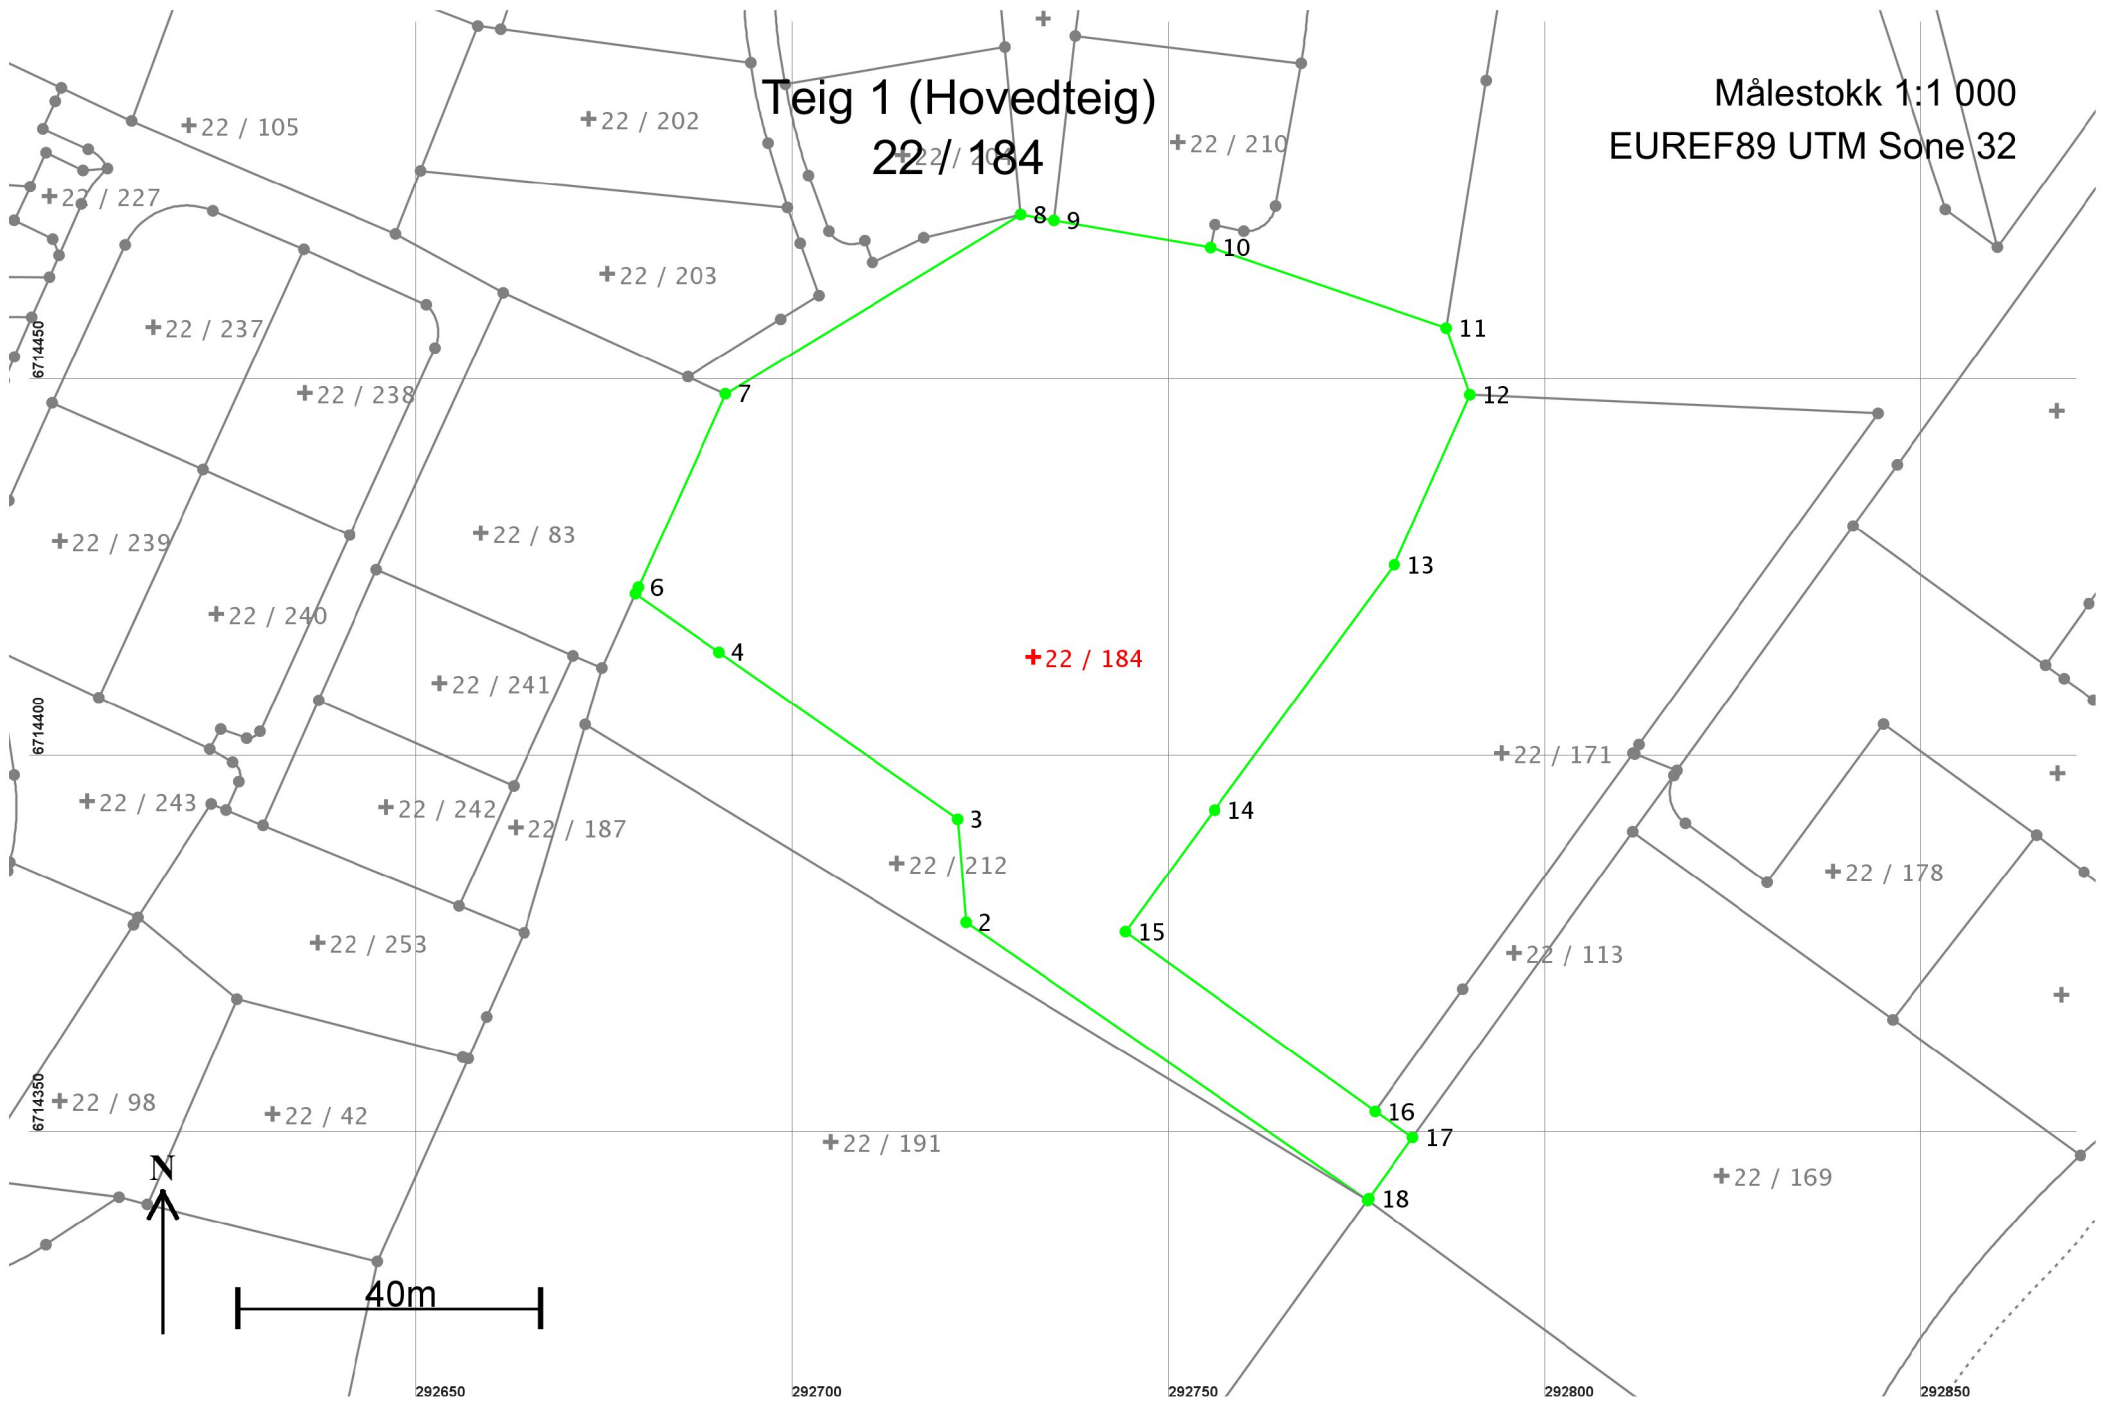

## Areal og koordinater

Areal: 7 036,4

Arealmerknad:

Representasjonspunkt: Koordinatsystem: EUREF89 UTM Sone 32

Nord: 6714414

Øst: 292732

## Grensepunkt / Grenselinje

## Ytre avgrensing

Løpenr	Nord	Øst	Grensemerke nedsatt i / Lengde	Grensepunkttype / Hjelpelinjetype	Målemetode	Nøyaktighet	Radius
1	6714341,88	292776,34	Ikke spesifisert 64,80	Offentlig godkjent grensemerke Ikke hjelpelinje	10 Terrengmålt	10	
2	6714378,74	292723,05	Jordfast stein 13,74	Offentlig godkjent grensemerke Ikke hjelpelinje	96 GPS kinematisk (Real time kinematic)	10	
3	6714392,43	292721,93	Jordfast stein 38,64	Offentlig godkjent grensemerke Ikke hjelpelinje	96 GPS kinematisk (Real time kinematic)	10	
4	6714414,58	292690,27	Mur 13,58	Offentlig godkjent grensemerke Ikke hjelpelinje	96 GPS kinematisk (Real time kinematic)	10	
5	6714422,36	292679,14	Ikke spesifisert 0,94	Umerket Ikke hjelpelinje	69 Beregnet	10	
6	6714423,22	292679,53	Jord 28,15	Offentlig godkjent grensemerke Ikke hjelpelinje	96 GPS kinematisk (Real time kinematic)	10	
7	6714448,88	292691,11	Ikke spesifisert 45,81	Offentlig godkjent grensemerke Ikke hjelpelinje	10 Terrengmålt	10	
8	6714472,66	292730,26	Jord 4,56	Offentlig godkjent grensemerke Ikke hjelpelinje	96 GPS kinematisk (Real time kinematic)	10	
9	6714471,88	292734,75	Jordfast stein 21,04	Offentlig godkjent grensemerke Ikke hjelpelinje	96 GPS kinematisk (Real time kinematic)	10	
10	6714468,29	292755,48	Jordfast stein 33,08	Offentlig godkjent grensemerke Ikke hjelpelinje	96 GPS kinematisk (Real time kinematic)	10	
11	6714457,63	292786,80	Ikke spesifisert 9,42	Offentlig godkjent grensemerke Ikke hjelpelinje	10 Terrengmålt	10	
12	6714448,75	292789,93	Jord 24,70	Offentlig godkjent grensemerke Ikke hjelpelinje	96 GPS kinematisk (Real time kinematic)	10	
13	6714426,18	292779,89	Jord 40,35	Offentlig godkjent grensemerke Ikke hjelpelinje	96 GPS kinematisk (Real time kinematic)	10	

Løpenr	Nord	Øst	Grensemerke nedsatt i / Lengde	Grensepunkttype / Hjelpelinjetype	Målemetode	Nøyaktighet	Radius
14	6714393,64	292756,03	Jord 20,01	Offentlig godkjent grensemerke Ikke hjelpelinje	96 GPS kinematisk (Real time kinematic)	10	
15	6714377,50	292744,21	Ikke spesifisert 40,82	Offentlig godkjent grensemerke Ikke hjelpelinje	10 Terrengmålt	10	
16	6714353,64	292777,33	Ikke spesifisert 6,07	Offentlig godkjent grensemerke Ikke hjelpelinje	10 Terrengmålt	10	
17	6714350,22	292782,34	Ikke spesifisert 10,01	Offentlig godkjent grensemerke Ikke hjelpelinje	10 Terrengmålt	10	
18	6714342,10	292776,49	Ikke spesifisert 0,27	Offentlig godkjent grensemerke Ikke hjelpelinje	10 Terrengmålt	10	