

Parsell 1
Offentlig veigrunn

Parsell 2
Bolgfelt B9

Søker
Boligsenteret Bergen Prosjekt as
Ervikveien 70B, 5106 Øvre Ervik
tlf. 55535590
boligs@boligsenteret.com

TEIKNFORKLARING

BYGGEOMRÅDE (PBL § 25,1.ledd nr.1)
 ☐ Bustader

OFFENTLEGE TRAFIKKOMRÅDE (PBL § 25,1.ledd nr.3)
 ☐ Køyreveg
 ☐ Gang- og sykkelveg/fortau

SPESIALOMRÅDE (PBL § 25,1.ledd nr.6)
 ☐ Frisiktsone ved veg

FELLESOMRÅDE (PBL § 25,1.ledd nr.7)
 ☐ Felles køyreveg
 ☐ Felles fortau/gangveg
 ☐ Felles grøntområde/leikeområde

KOMBINERTE FØREMÅL (PBL § 25,2.ledd)
 ☐ Bustader/fritidsbustader

STREKSYMBOL M.V.
 - Planen si avgrensning
 - Føremålsgrønske
 - Regulert tomtegrense
 - Grense for restriksjonsområde
 - Byggjeregnske
 - Regulert senterline
 - Frisiktsline i vegkryss
 - Regulert parkeringsfelt
 - Regulert møneretning


FKB-kvalitet B
 Geodetisk grunnlag: NGO 1948 akse I
 Ekvidiansse 1 m
 Kartmålstokk 1:1000

REGULERINGSPLAN FOR HOLMEMARKA AUST
 DEL AV GNR 10 BNR 2, 40 OG 55 M.FL.

SAKSHANDSAMING IFLG. PLAN- OG BYGNINGSLOVA	SAKS-NR.	DATO	SIGN.
Revisjon			
Kommunestyret sitt vedtak	081/03	29.10.03	
3. gangs handtering i planutvalet	091/03	15.10.03	
2. gangs handtering i planutvalet	068/03	27.06.03	
Offentleg ettersyn frå 16.05.03 til 16.06.03			
1. gangs handtering i planutvalet	035/03	07.05.03	
Kunngjering av oppstart av planarbeid		28.06.02	
PLANEN UTARBEIDA AV:	PLANNR:	REVIDERT	
Opus Bergen AS	20031029	25.09.03	

X 281933

X 281379

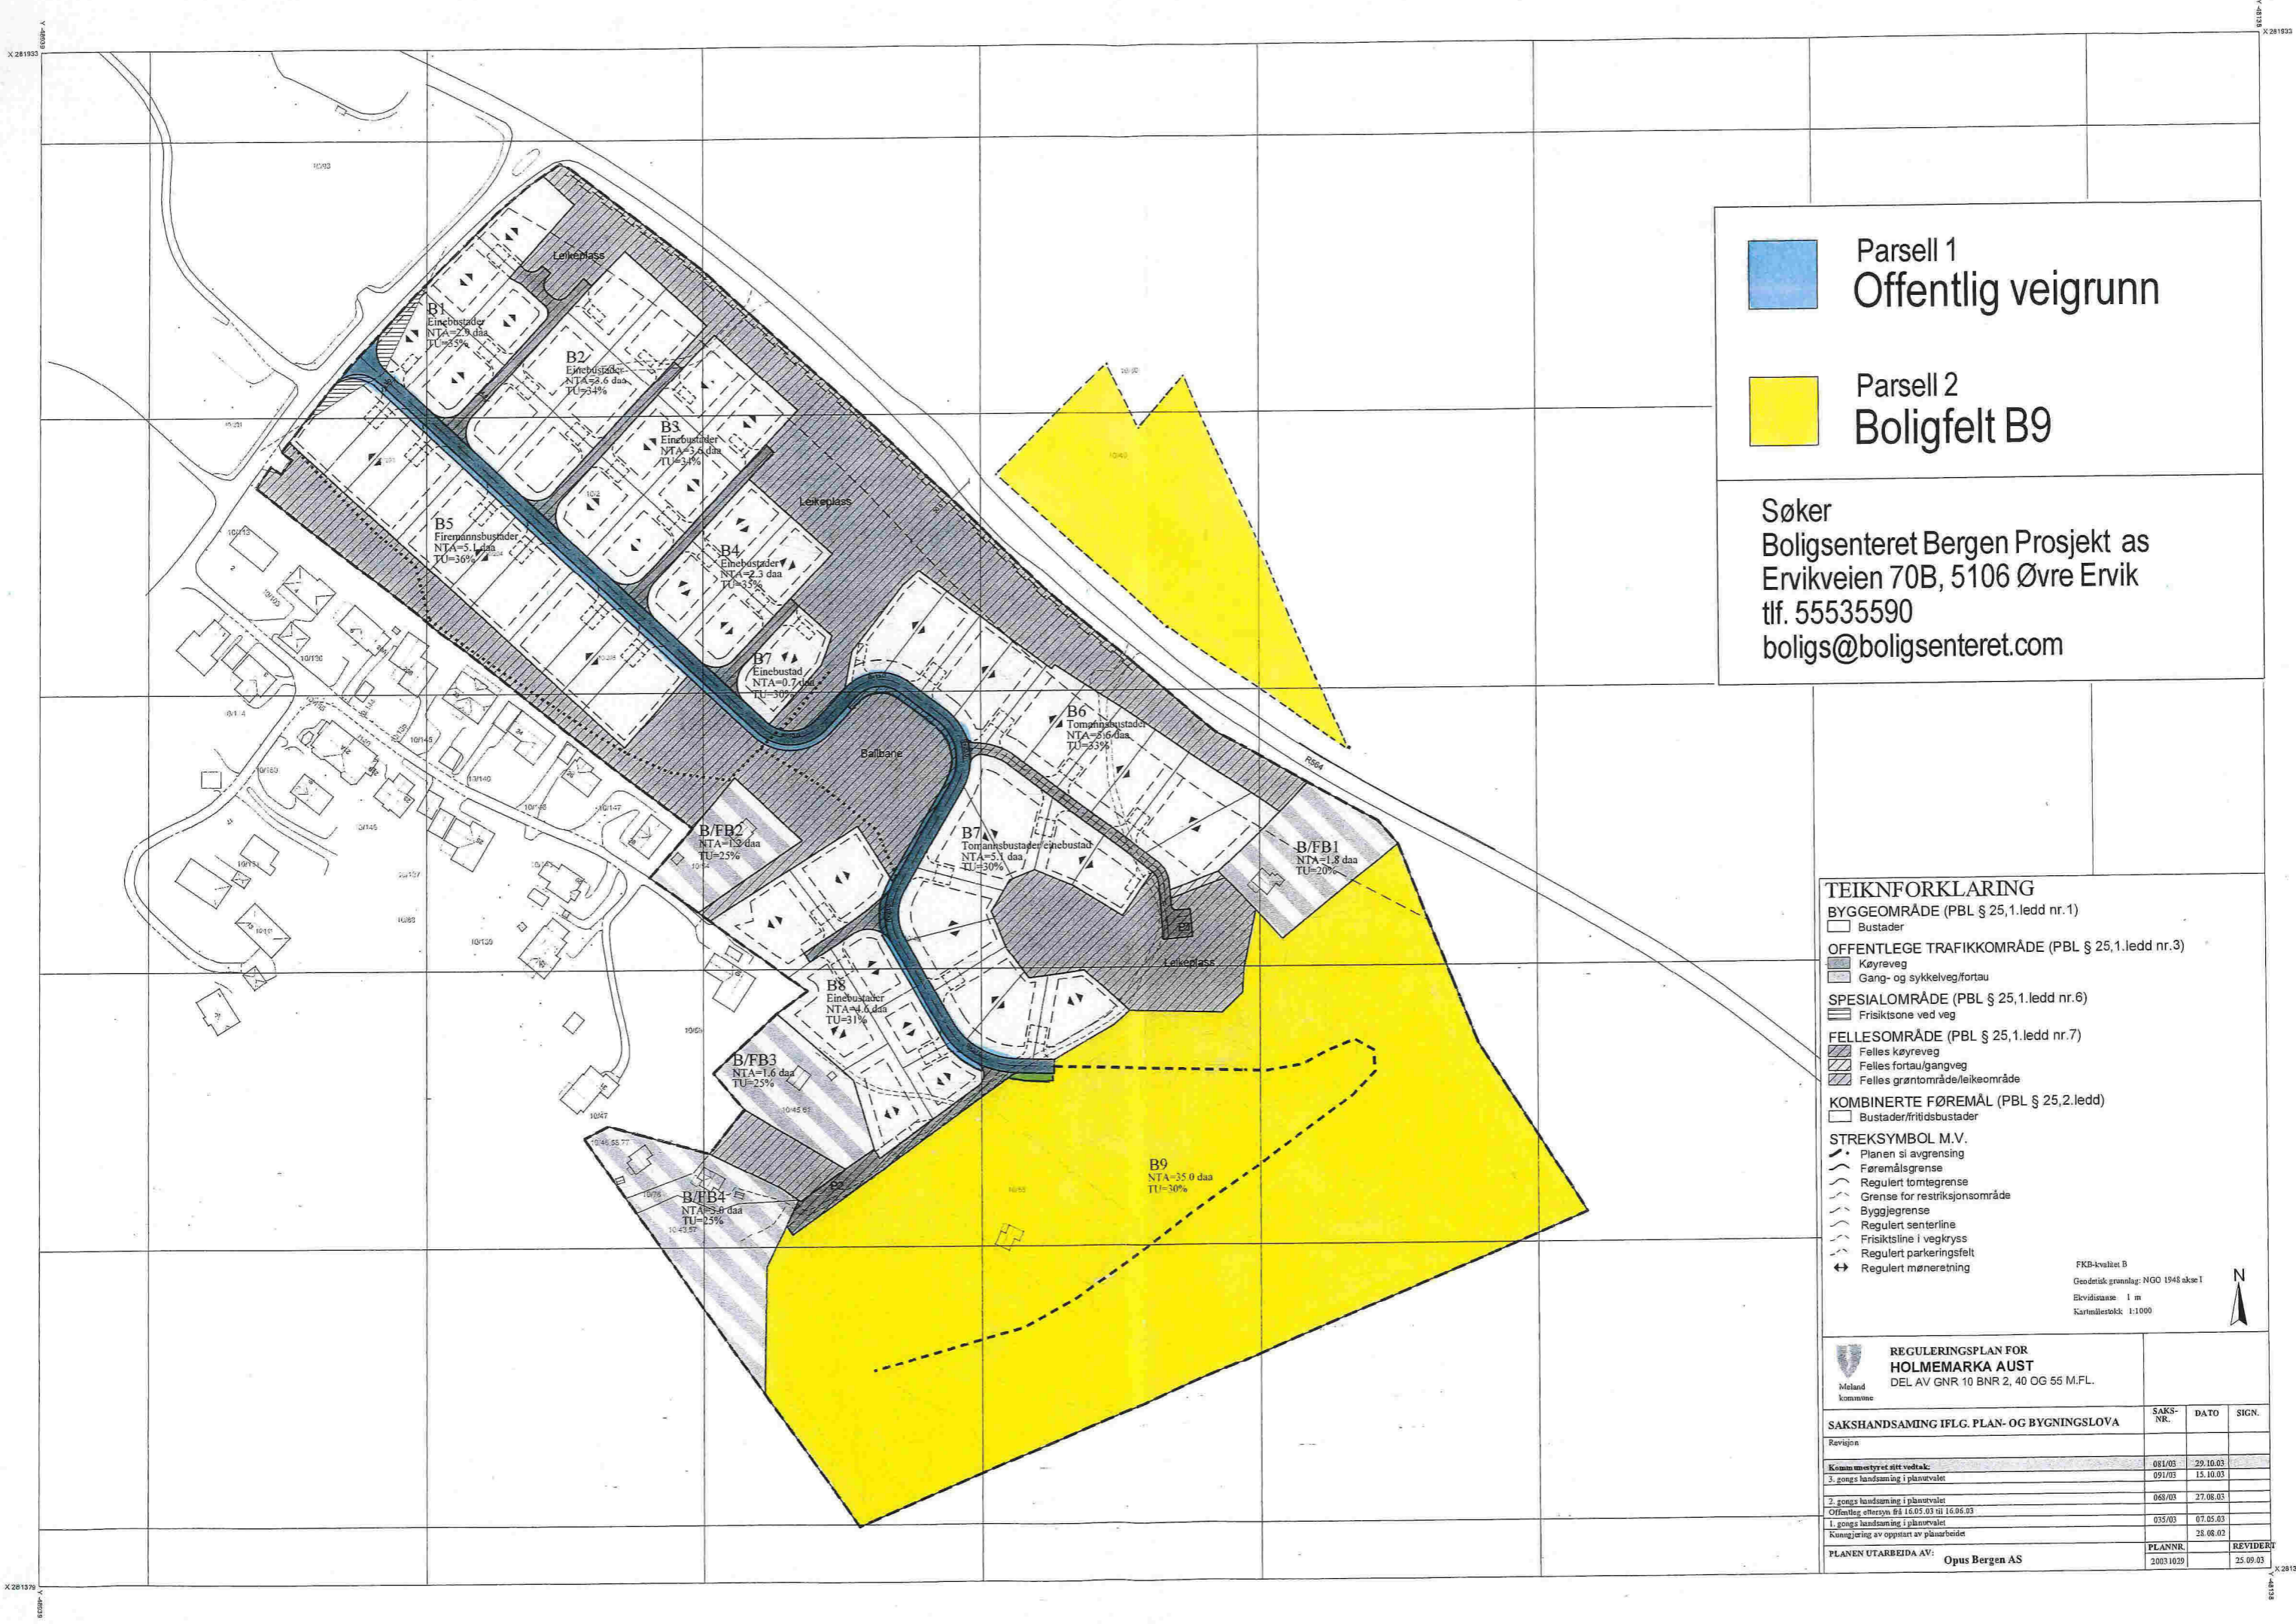

Parsell 1
Offentlig veigrunn

Parsell 2
Boligfelt B9

Søker
Boligsenteret Bergen Prosjekt as
Ervikveien 70B, 5106 Øvre Ervik
tlf. 55535590
boligs@boligsenteret.com

TEIKNFORKLARING

BYGGEOMRÅDE (PBL § 25, 1.ledd nr.1)
Bustader

OFFENTLEGE TRAFIKKOMRÅDE (PBL § 25, 1.ledd nr.3)
Køyrveg
Gang- og sykkelveg/fortau

SPESIALOMRÅDE (PBL § 25, 1.ledd nr.6)
Frisiktsone ved veg

FELLESOMRÅDE (PBL § 25, 1.ledd nr.7)
Felles køyrveg
Felles fortau/gangveg
Felles grøntområde/leikeområde

KOMBINERTE FØREMÅL (PBL § 25, 2.ledd)
Bustader/fritidsbustader

STREKSMBOL M.V.
Planen si avgrensning
Føremålsgrøse
Regulert tomtegrøse
Grøse for restriksjonsområde
Byggjegrøse
Regulert senterline
Frisiktsline i vegkryss
Regulert parkeringsfelt
Regulert møneretning

FKB-ivålaet B
Geodetisk grunnlag: NGO 1948 akse 1
Elevdisnase: 1 m
Kartmålstøkk: 1:1000

REGULERINGSPLAN FOR HOLMEMARKA AUST
DEL AV GNR 10 BNR 2, 40 OG 55 M.F.L.

SAKSHANDSAMING IFLG. PLAN- OG BYGNINGSLOVA	SAKS-NR.	DATO	SIGN.
Revisjon			
Kommunestyret sitt vedtak	091/03	29.10.03	
3. gangs handsamning i planutvalet	091/03	15.10.03	
2. gangs handsamning i planutvalet	068/03	27.08.03	
Offentleg høyring frå 16.05.03 til 16.06.03			
1. gangs handsamning i planutvalet	035/03	07.05.03	
Konngjerding av oppstart av planarbeid		28.08.03	
PLANNR.	20031029		REVIDERT 25.09.03

PLANEN UTARBEIDA AV: **Opus Bergen AS**