


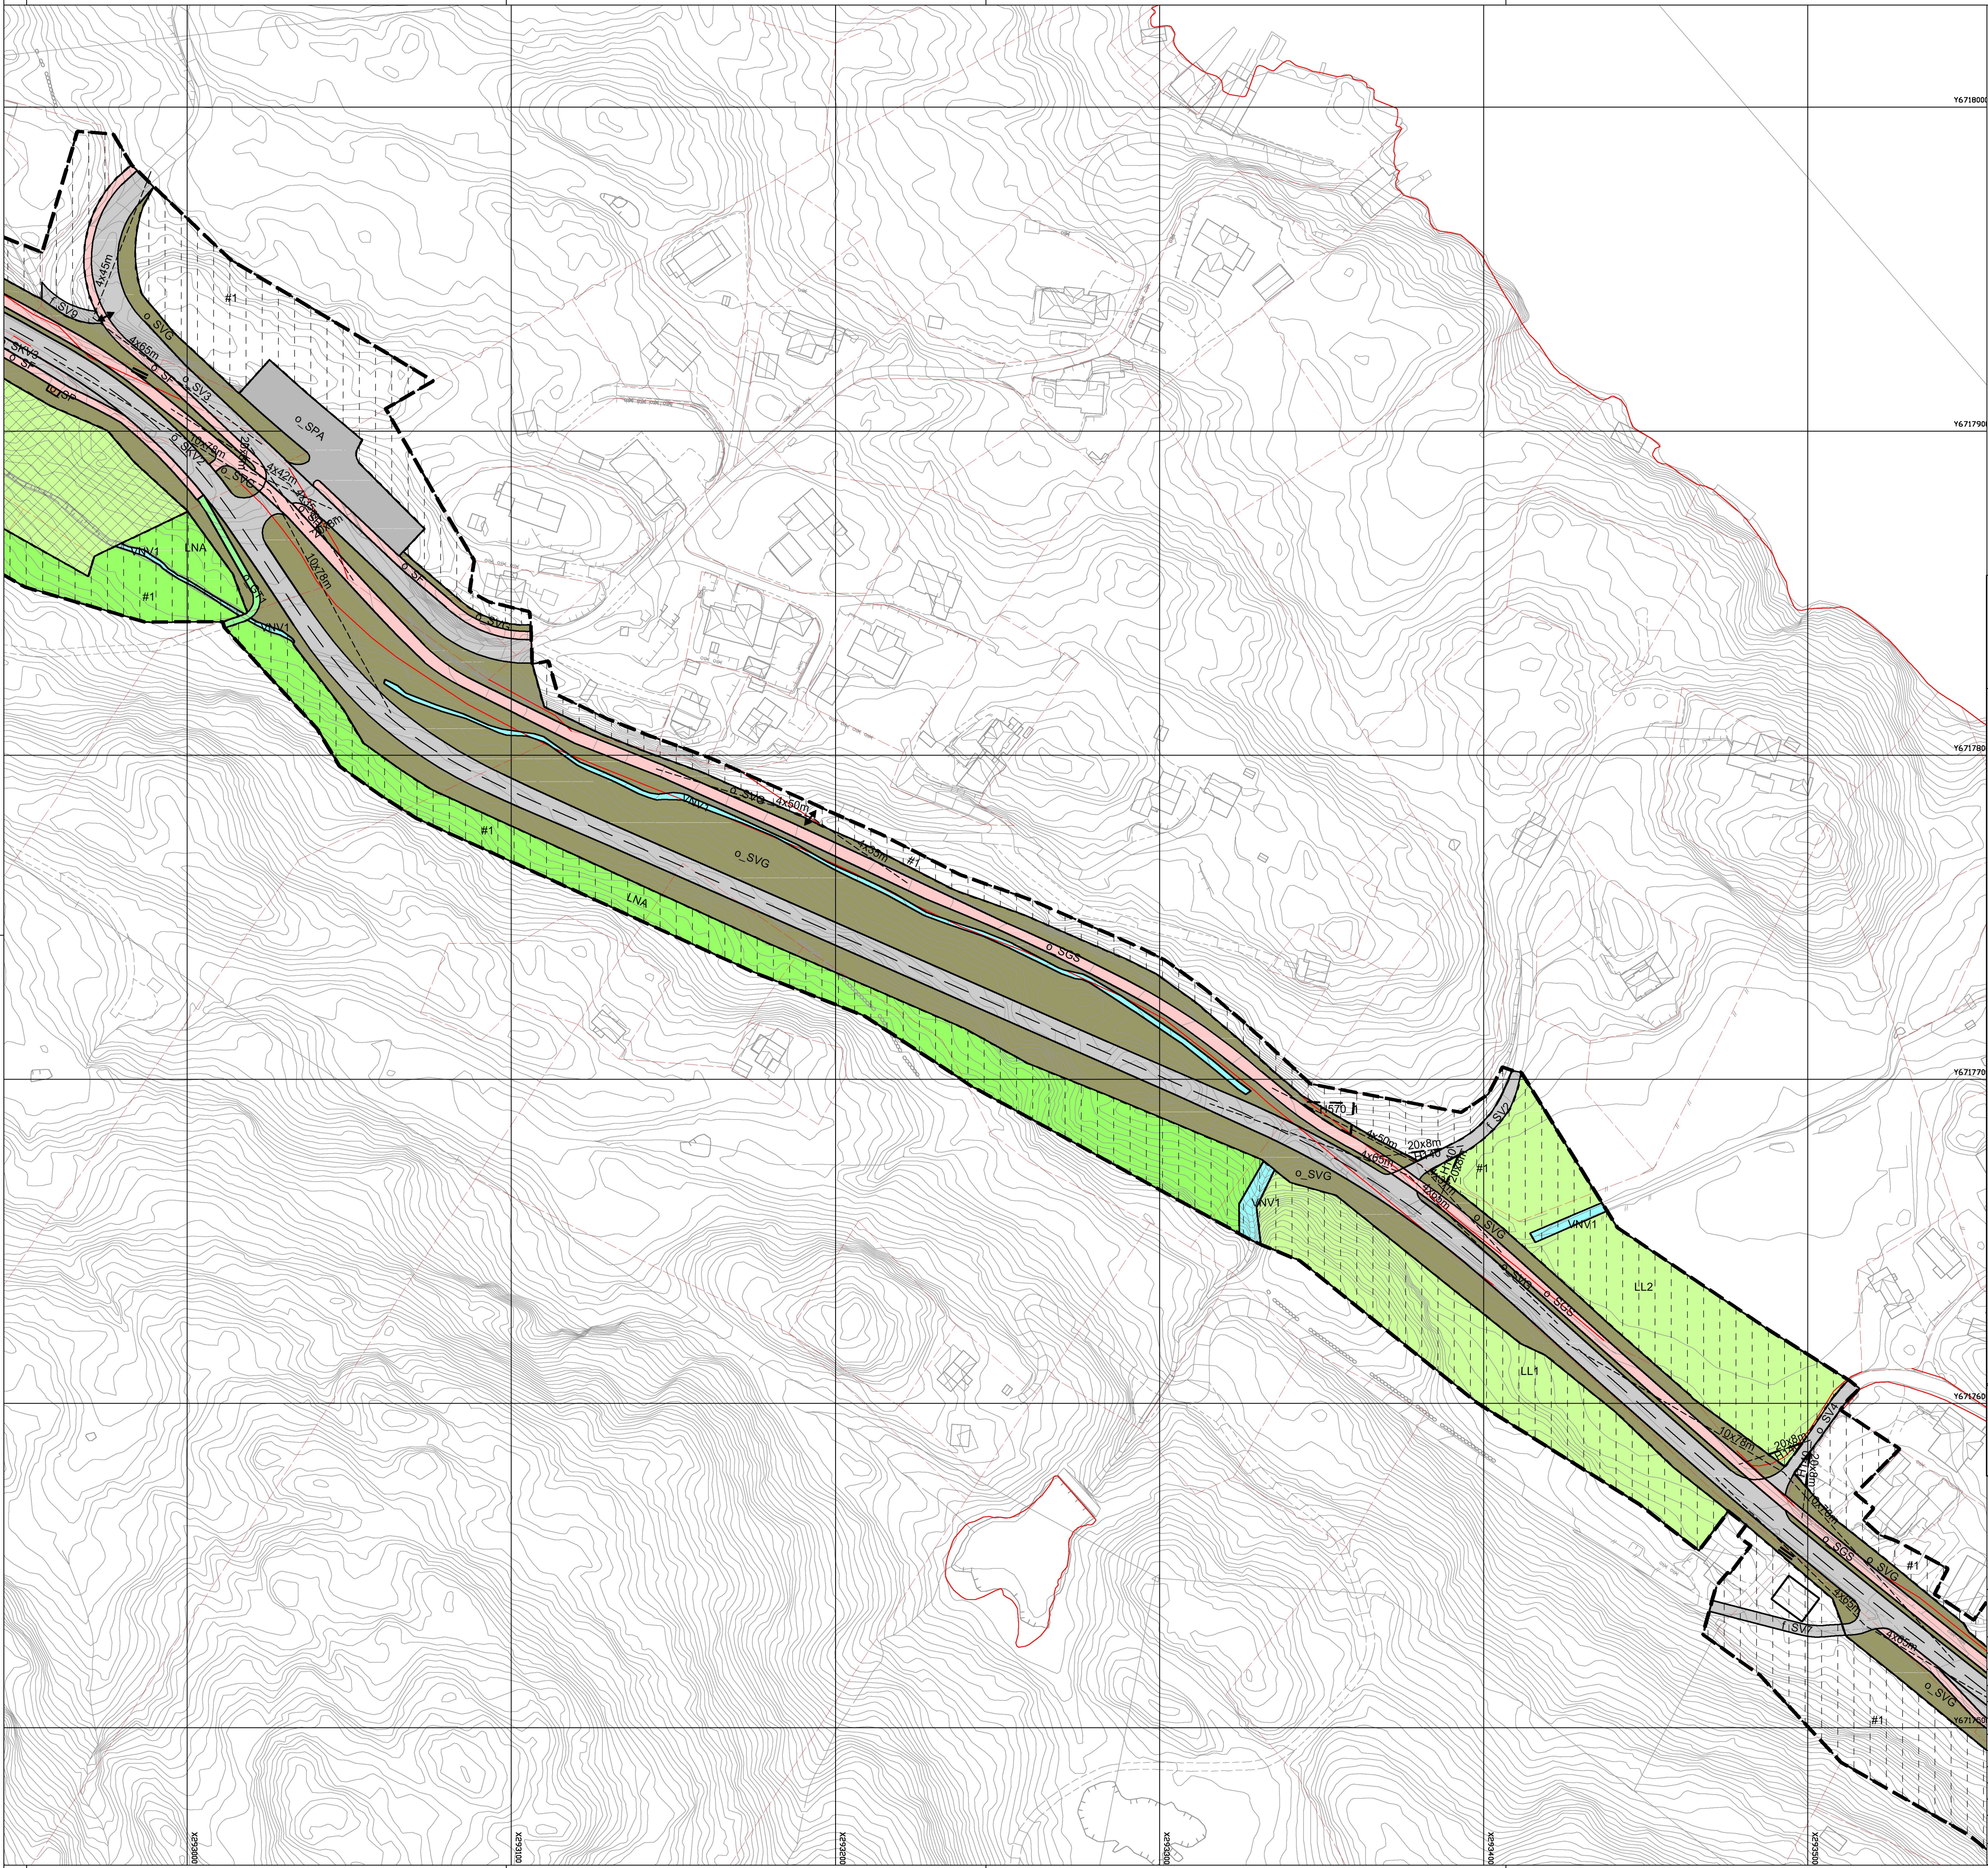

Teiknforklaring

Reguleringsplan PBL 2008

§12-5. Nr. 2 –Samferdselsanlegg og teknisk infrastruktur

- Veg [2010]
- Køyevæg [2011]
- Fortau [2012]
- Gang-/sykkelveg [2015]
- Annan veggrunn – grøntareal [2019]
- Leskur/plattformtak [2026]
- Parkeringsplassar [2080]

§12-5. Nr. 3 –Grøntstruktur

- Turveg [3031]

§12-5. Nr. 5 –Landbruks-, natur- og friluftsførmål og reindrift

- Landbruksførmål [5110]
- Naturførmål av LNFR [5120]

§12-5. Nr. 6 –Bruk og vern av sjø og vassdrag, med tilhøyrande strandsone

- Naturområde i sjø og vassdrag [6610]

§12-6 – Omsynssoner

- Friskt [140]
- Høgspenningsanlegg (inkl. høgspenkablar) [370]

H570 Bevaring kulturmiljø [570]

§12-7 – Bestemmelseområder

- Anlegg- og riggområde [91]
- Bestemmelsesområde #2 [1]

Linjesymbol

- Regulert høgdekurve
- Grense for sikringsone
- Planens begrensning
- Formålsgrense
- Bestemmelsegrense
- Bebyggelse som inngår i planen [1214]
- Bebyggelse som forutsettes fjernet [1215]
- Regulert senterlinje [1221]
- Frisktlinje [1222]
- Regulert kant kjørebone [1223]
- Grense for føresone
- Grense for angitt hensynssone

Punktsymboler

- Stenging av avkjørsel [1241]
- Avkjørsel – både inn og utkjøring [1242]

Kartopplysningar

Kjelde for basiskart: Meland kommune, FKB

Dato for basiskart: 04.06.2018

Koordinatsystem: UTM sone 32 basert på EUREF89/WGS84

Høgdegrunnlag: NN2000

Ekvidistanse 1 m

Kartmålestokk: 1:1000 (A1)

0 12.5 25 37.5 50 m

Detaljregulering

Fv.245 Fosse-Moldekleiv

med oppgradering av Fossekrysset

Med tilhøyrande føresegner

Meland kommune

Arealplan-ID: 125620160012

Forslagstillar: Statens Vegvesen

SAKS-		DATO	SIGN.
NR.			
SAKSHANDSAMING ETTER PLAN- OG BYGNINGSLOVA			
Dato	Revisjon		
Dato	Revisjon		
Dato	Revisjon		
Kommunestyret sitt vedtak		-	
Ny 2. gongs handsaming		-	
Offentleg ettersyn fra		-	
2. gongs handsaming		-	
Offentleg ettersyn fra		-	
1. gongs handsaming		-	
Kunngjering av oppstart av planarbeid		17.01.17	
Oppstartsmøte		19.10.16	
PLANEN ER UTARBEID AV:		TEGNNR. DATO SIGN.	
		R004 2018	STK

Det stadfestast at planen er i samsvar med kommunestyrets sitt vedtak