


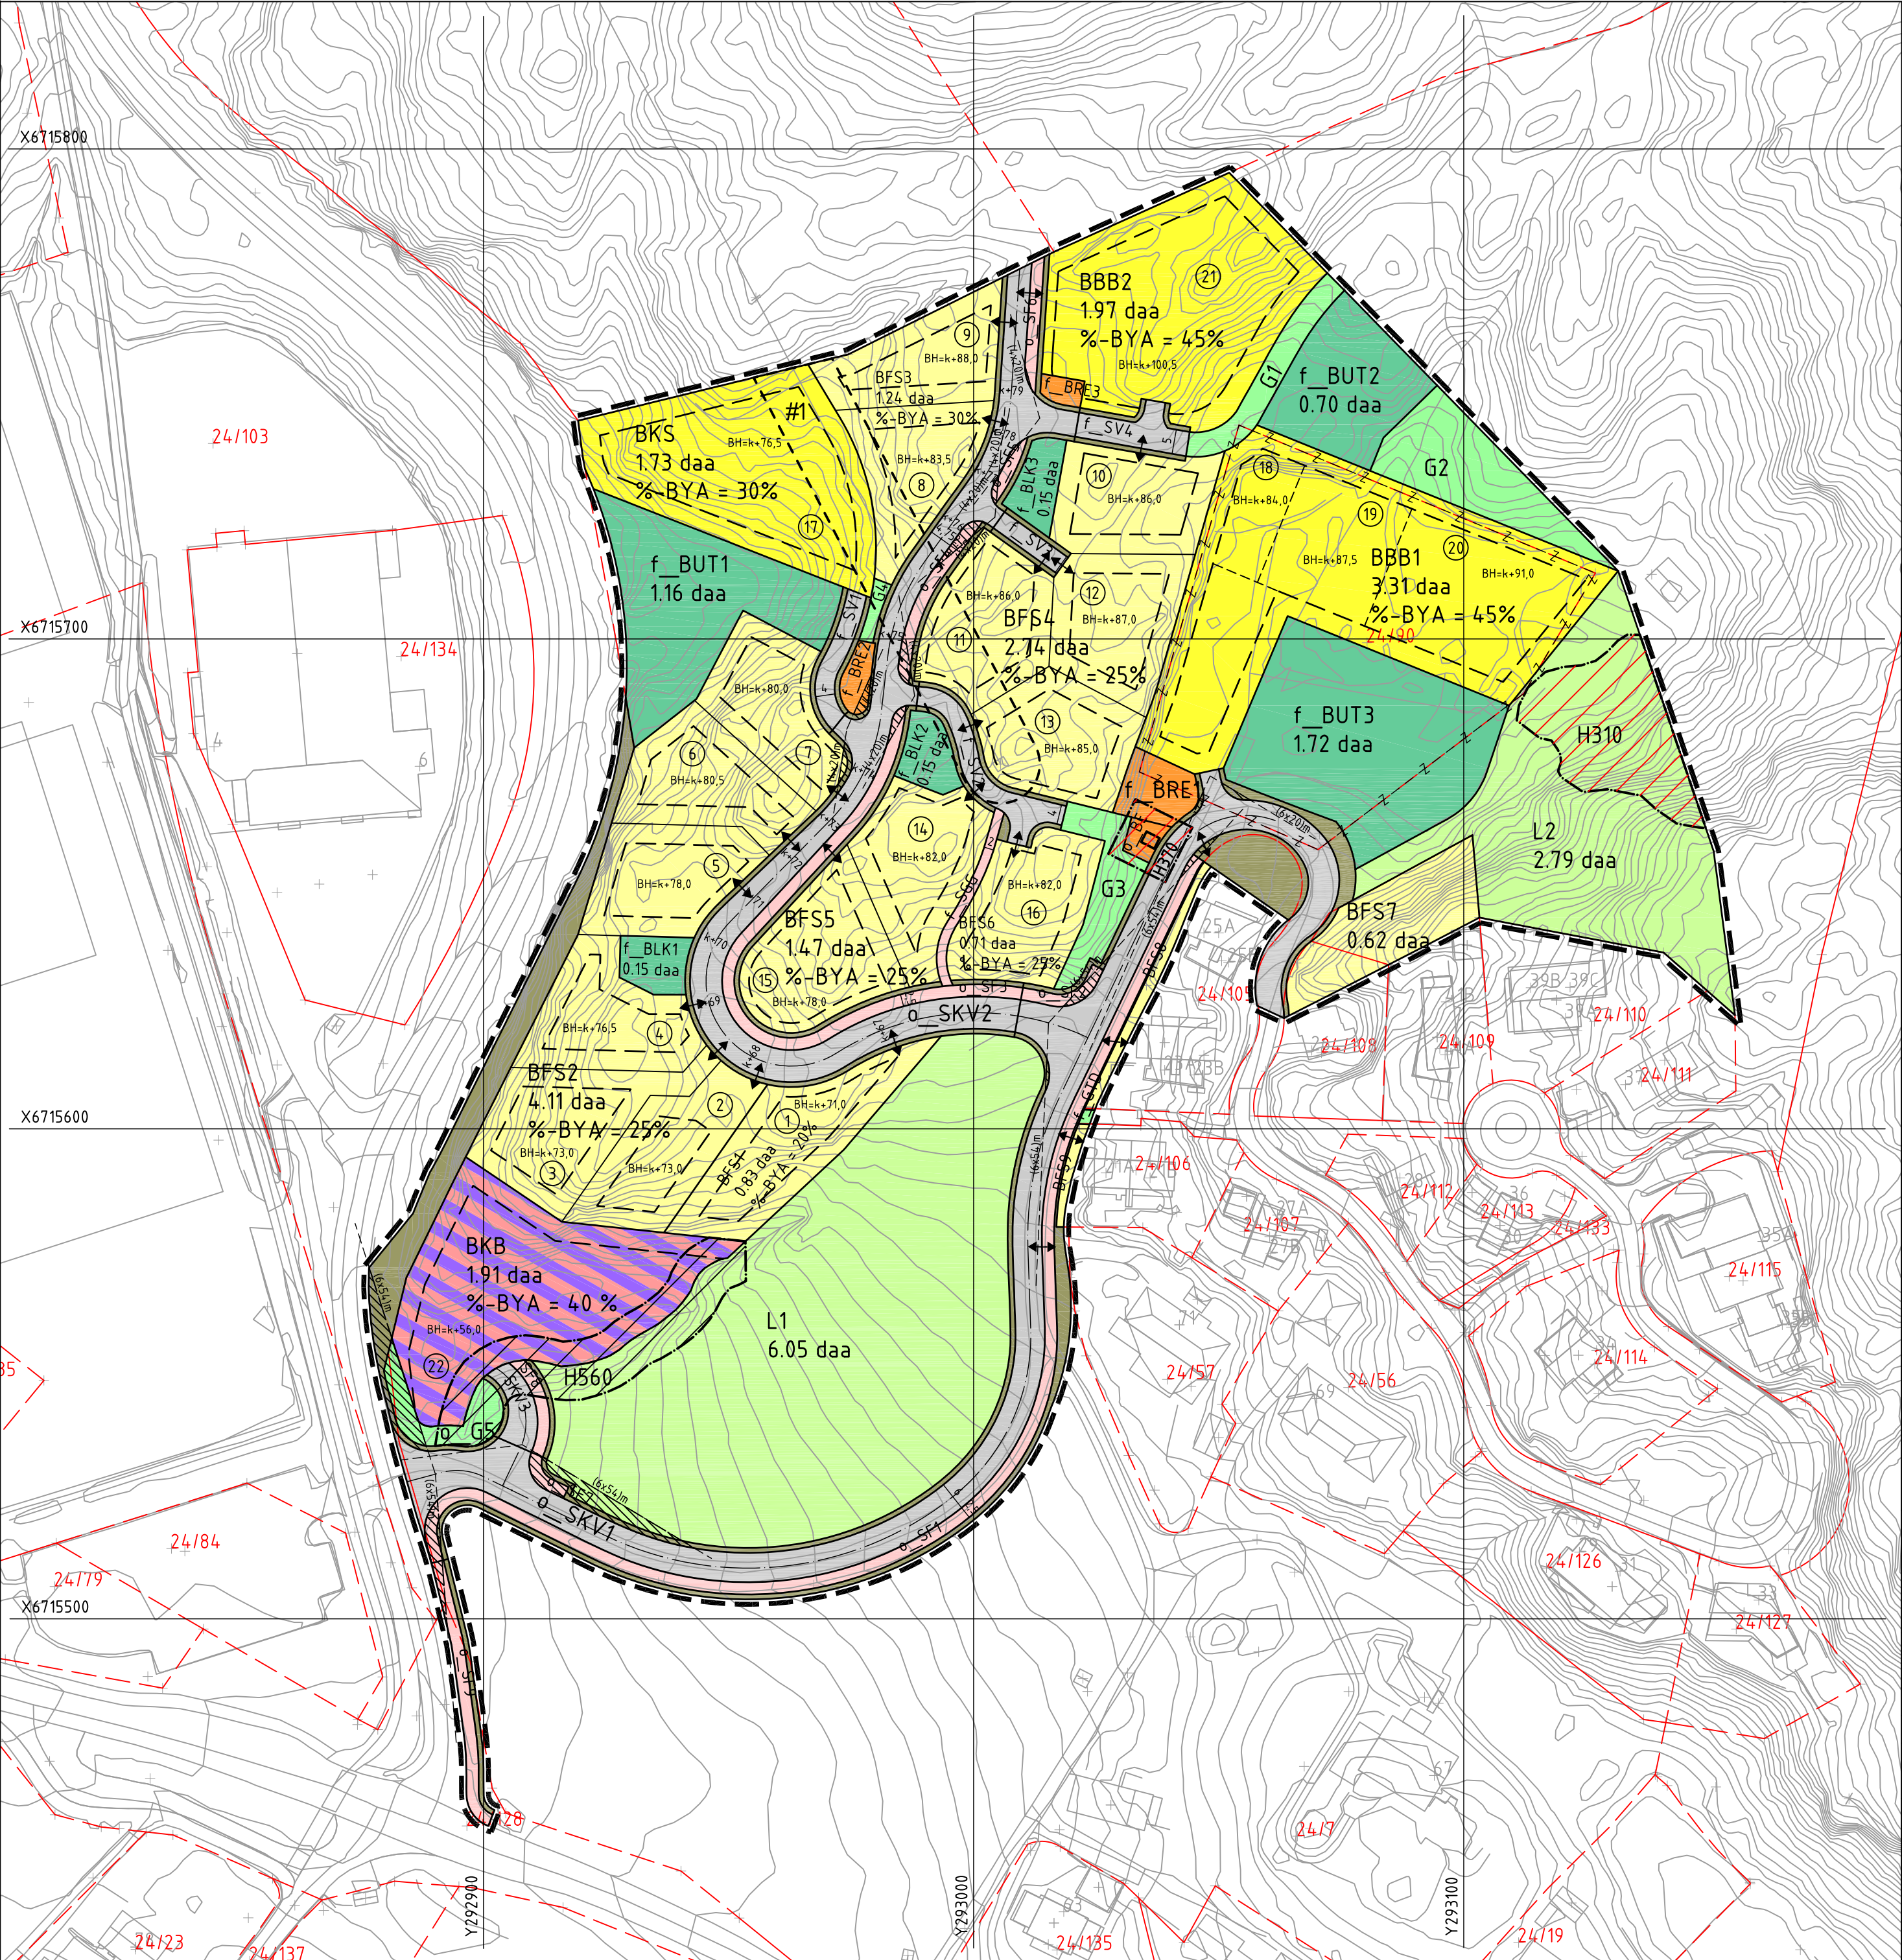

TEGNFORKLARING

AREALFORMAL (PBL §12-5)

BYGNINGAR OG ANLEGG (PBL §12-5 nr. 1)

- BFS Bustader - frittliggjande småhus (1111)
- BKS Bustader - konsentrert småhus (1112)
- BBB Bustader - blokker (1113)
- BE Energianlegg (1510)
- BRE Renovasjonsanlegg (1550)
- BUT Uteoppshaldsareal (1600)
- BLK Leikeplass (1610)
- BKB Næringsbygningar/ Tenesteyting (1824)

SAMFERDSELSANLEGG OG TEKNISK INFRASTRUKTUR (PBL §12-5 nr. 2)

- SV Veg (2010)
- SKV Køyreveg (2011)
- SF Fortau (2012)
- SGG Gangveg (2016)
- Annan veggrunn - grøntareal (2019)

GRØNTSTRUKTUR(PBL §12-5 nr. 3)

- G Grøntstruktur (3001)

LANDBRUKS-, NATUR- OG FRILUFTSFORMAL (PBL §12-5 nr. 5)

- L LNFR-areal for nødvendige tiltak for landbruk og reindrift og gardstilknytt næringsverksemd basert på ressursgrunnlaget på garden. (5100)

OMSYNSSONER (PBL §12-6 JF. §11-8)

SIKRINGS-, STØY- OG FARESONER (PBL §11-8 a. 1-3)

- Frisktsone (140)
- Ras- og skredfare (310)
- Høgspenningsanlegg (370)
- Bevaring naturmiljø (560)

OMRÅDER FOR FØRESEGNER

JURIDISKE TEKSTAR, LINJE- OG PUNKTSYMBOL
(JF. REGULERINGSFØRESEGNE)

- Illustrasjon av planens avgrensning (1204)
- Formålsgrense (1202)
- Regulert tomtegrense (1203)
- Eiendomsgrense som skal oppheves (1204)
- Byggjeggrense (1211)
- Regulert senterlinje (1221)
- Frisiktlinje (1222)
- Måle- og avstandslinje (1259)
- Regulert kotehøyde (RpPåskrift)
- Regulert byggjehøgde (RpPåskrift)
- Prosent bebygd areal etter TEK 2017
- Avkjørsel (1242)

Illustrasjoner

- Tomtnr. (jfr. føresegner)

REG.EIERFORM (PBL §12-7 nr. 14)

- Offentlig arealformål
- Felles arealformål

BASISKART

- Eieidomsgrense
- Eksisterande bygg

Geodetisk grunnlag: UTM32_Euref 89

Geodetisk høgdegrunnlag: NN2000

Siste uttaksdato basiskart: 25.02.19

Ekvidistanse: 1m

Kartmålestokk: 1:1000 ved arkformat A2

0 25 50m

Reguleringsplan, detaljregulering for:

jf. plan- og byningslovens (pbl) kap.12

MELAND KOMMUNE. Gnr. 24 bnr. 7 og 90 mfl.

LANGELAND

Nasjonal arealplan-ID 1256 2016 0001

Sakshandsaming i følge plan- og bygningslova

Saksgong	Dato	Plankart datert	Føresegner datert
Planoppstart kunngjort	17.02.2016		
Vedtak, offentlig ettersyn			
Offentlig ettersyn, fra - til			
Kommunestyrets vedtak			
Planvedtak kunngjort			

(Kommunelogoen legges inn her etter planvedtak)

Forslagsstiller:

FRADA AS

Utarbeidd av:

QBO PLAN & ARKITEKTUR

Saksnummer: 15/2989

Siste revisjonsdato plankart: 28.05.19

Det bekrefteas at plankartet er i samsvar med kommunestyret sitt vedtak:

Seksjonsleiar