


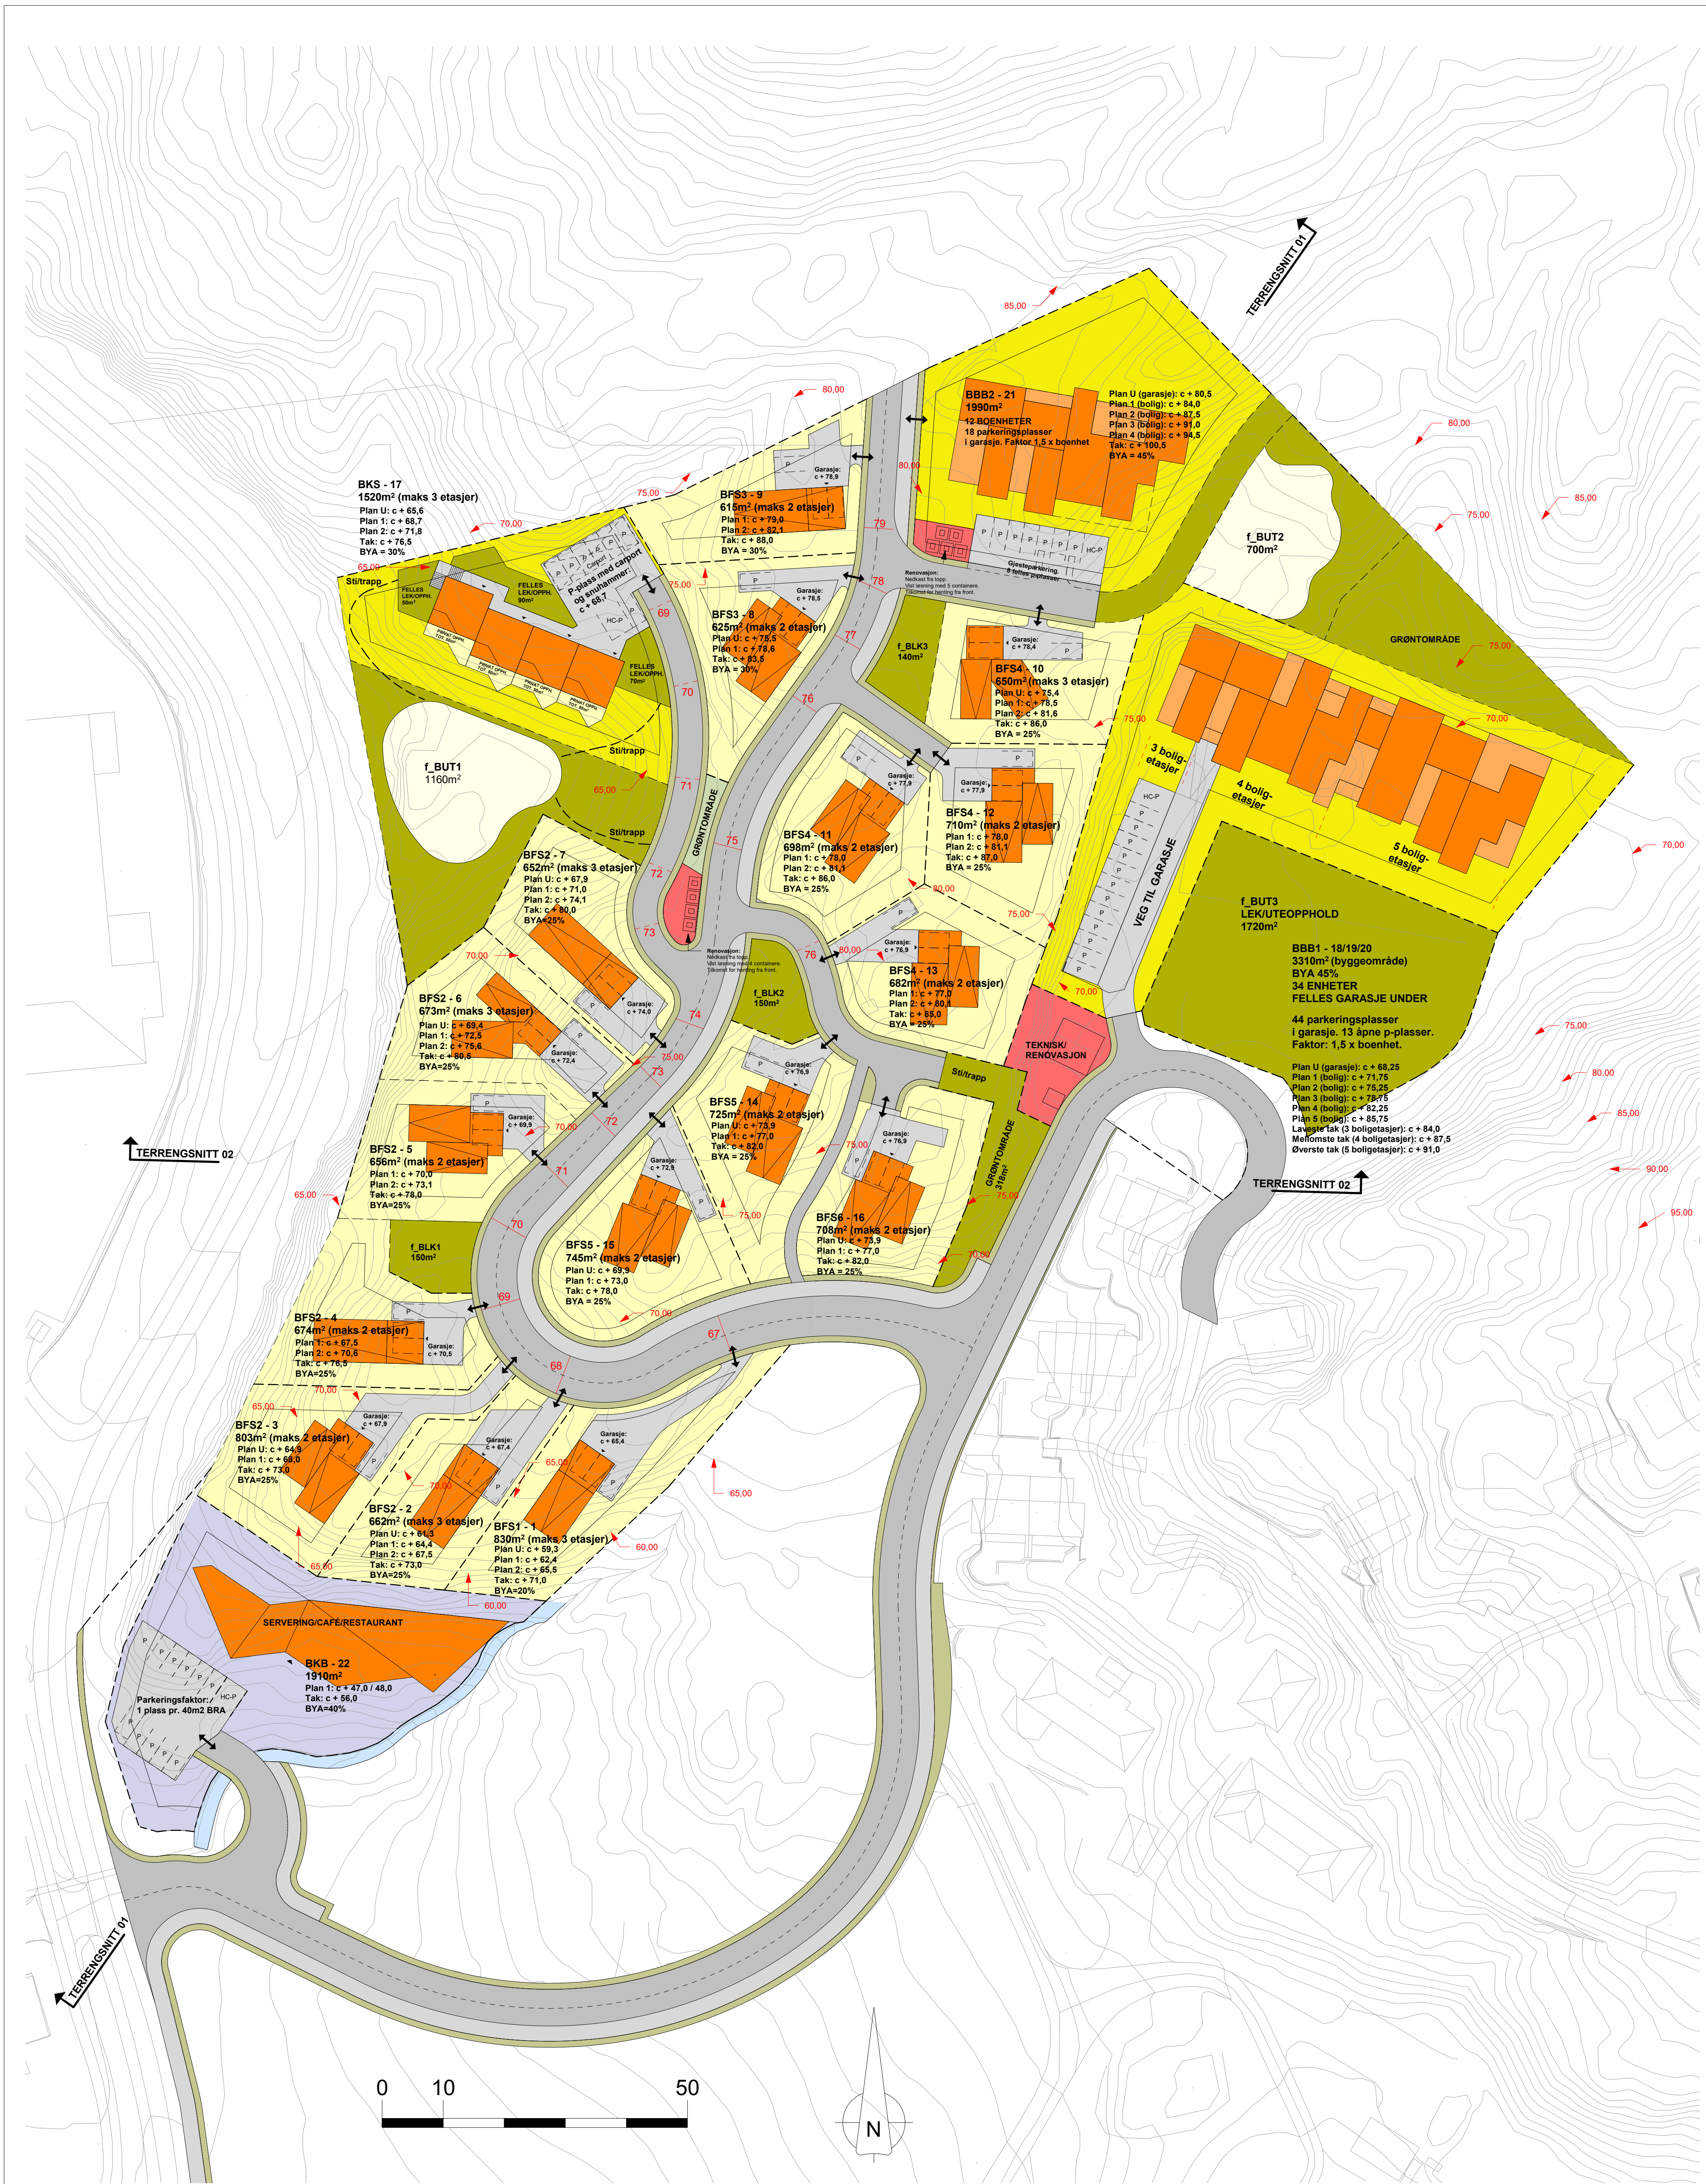

T	28.05.19	Oppdatt plan etter kommentarer fra kommunen	MMC	PJC
H	10.05.19	Oppdatt plan etter kommentarer fra kommunen	MMC	PJC
G	22.01.19	Oppdatt tegning i samråd med plankonsulent	PJC	PJC
F	04.11.18	Bearbeidet grunnlag for utseholdsareal	PJC	PJC
E	09.10.18	Supplering av plan	PJC	PJC
D	01.10.18	Bearbeidet tomtplan	PJC	PJC
C	28.09.18	Bearbeiding av tomtplan (under arbeid)	PJC	PJC
B	24.04.18	Oppdatt tomtplan iht. plankart	MMC	PJC
A	12.12.17	Bearbeidet tomtplan iht. vettssystem	MMC	PJC
REV	DATO	BESKRIVELSE	TEGN	KONTR.

ARKITEKTKONTORET
BØRTVEIT & CARLSEN AS
HAGELIA 6 - 5914 ISDALSTØ
TELEFON 400 41 014
post@bortveit.no

PROSJEKTNR. 15013

ARKISPRØVE A1

TEGNETAV PJC

KONTROLL PJC

MALESTOKK 1: 500

DATO 12.04.2017

Reguleringsplan

A1-101

Situasjonsplan

TEGNERNA
Frank Rune Dale
24 / 7 og 90 m fl.
Meland kommune, Gnr.24 Bnr.7 og 90 m fl. Langeland

REVISJON
I