

SITUASJONSKART

Gnr/Bnr: Gbnr 9/29

Adresse:

Eigar/søkar:

Kvalitet :

Gjeldande plan : Reg.plan Mjukebakkane/Mongsedal

Planformål : Bustad

Vår referanse:






Sign.




Målestokk: 1:3000
Dato: 27.03.2017

MELAND
KOMMUNE



- | | | | |
|------------------------------------------------------------------------------------|-----------------------|-------------------------------------------------------------------------------------|------------|
|  | Gjerde |  | Bolighus |
|  | Usikker eigdomsgrense |  | Andre bygg |
|  | Målt eigdomsgrense | | |

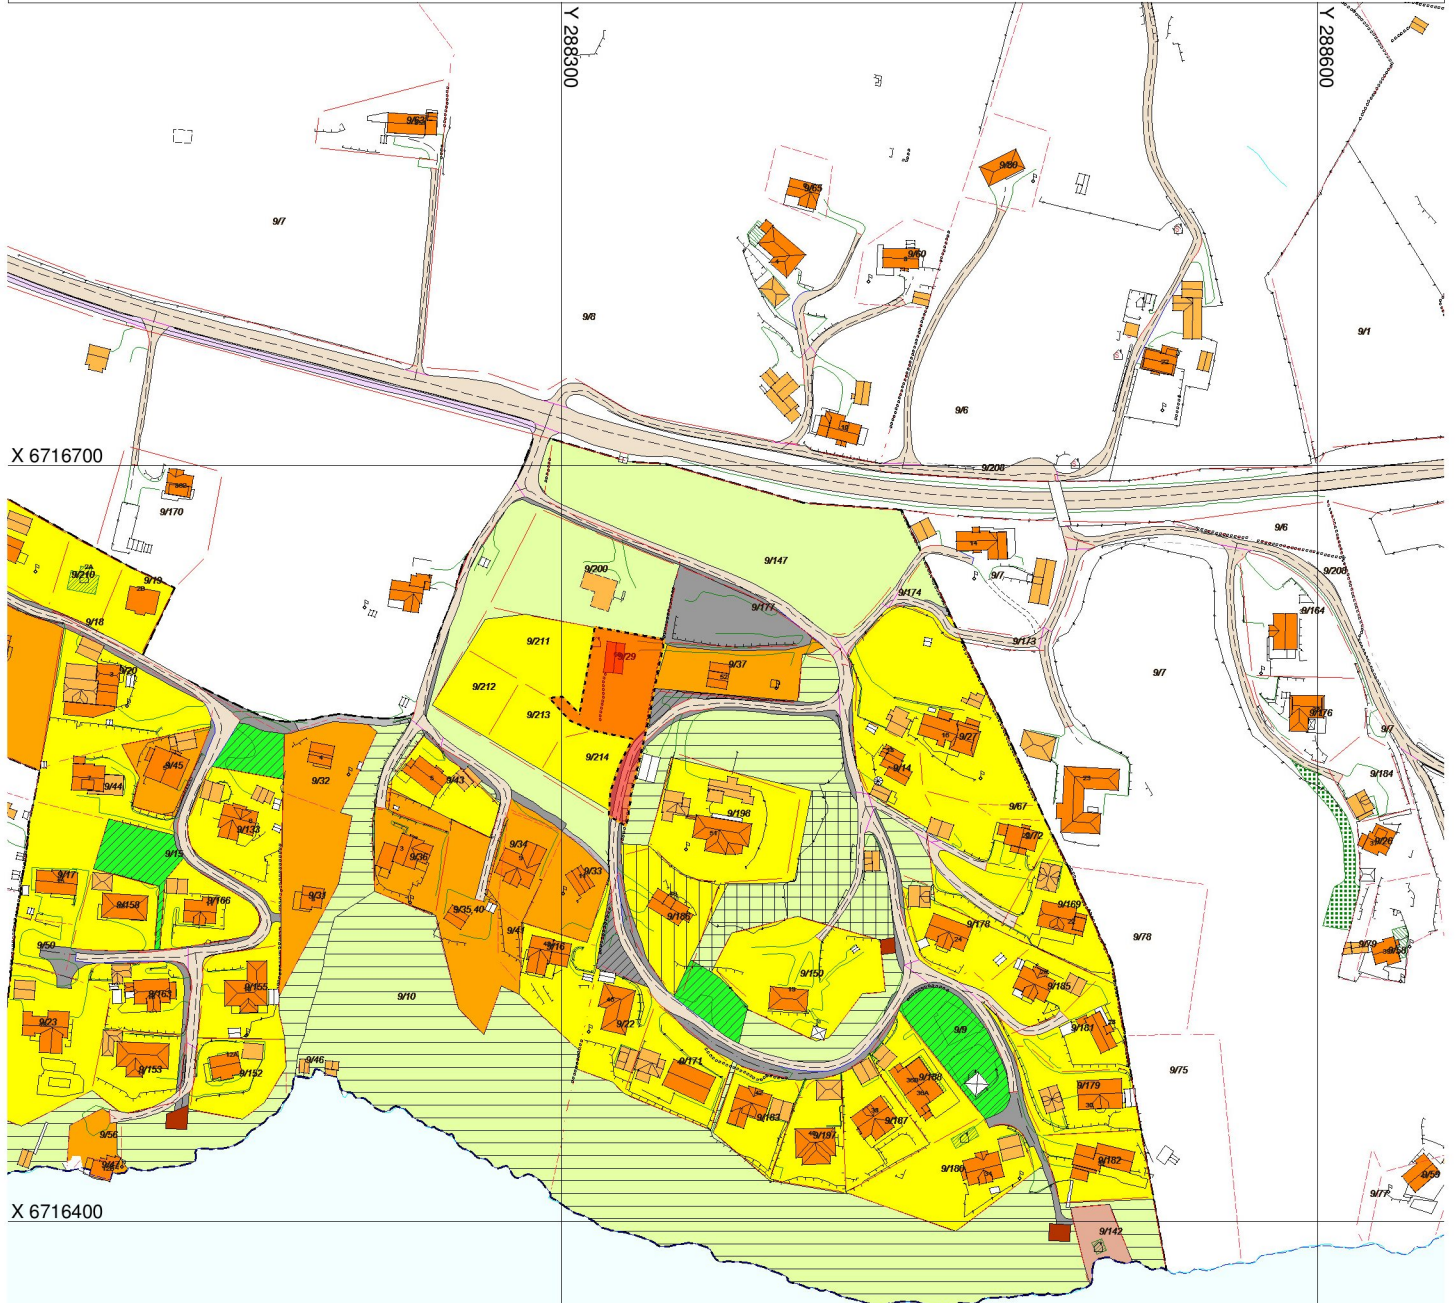

Hugs å setje på avstandar på kartet

SITUASJONSPLAN

 Tiltak

Underskrift Situasjonsplan

Dato