

# SITUASJONSKART

Gnr/Bnr: 24/46, 24/72  
Adresse:  
Eigar/søkar: Audun og Asbjørn Engesbak

①



MELAND  
KOMMUNE



Kvalitet : FKB-B

Målestokk: 1:500  
Dato: 17.01.2017


Gjeldande plan : Kommuneplan

Planformål : LNF

Vår referanse: PAS

Sign. ....

- |  |                        |  |            |
|--|------------------------|--|------------|
|  | Gjerde                 |  | Bolighus   |
|  | Usikker eigedomsgrense |  | Andre bygg |
|  | Målt eigedomsgrense    |  |            |

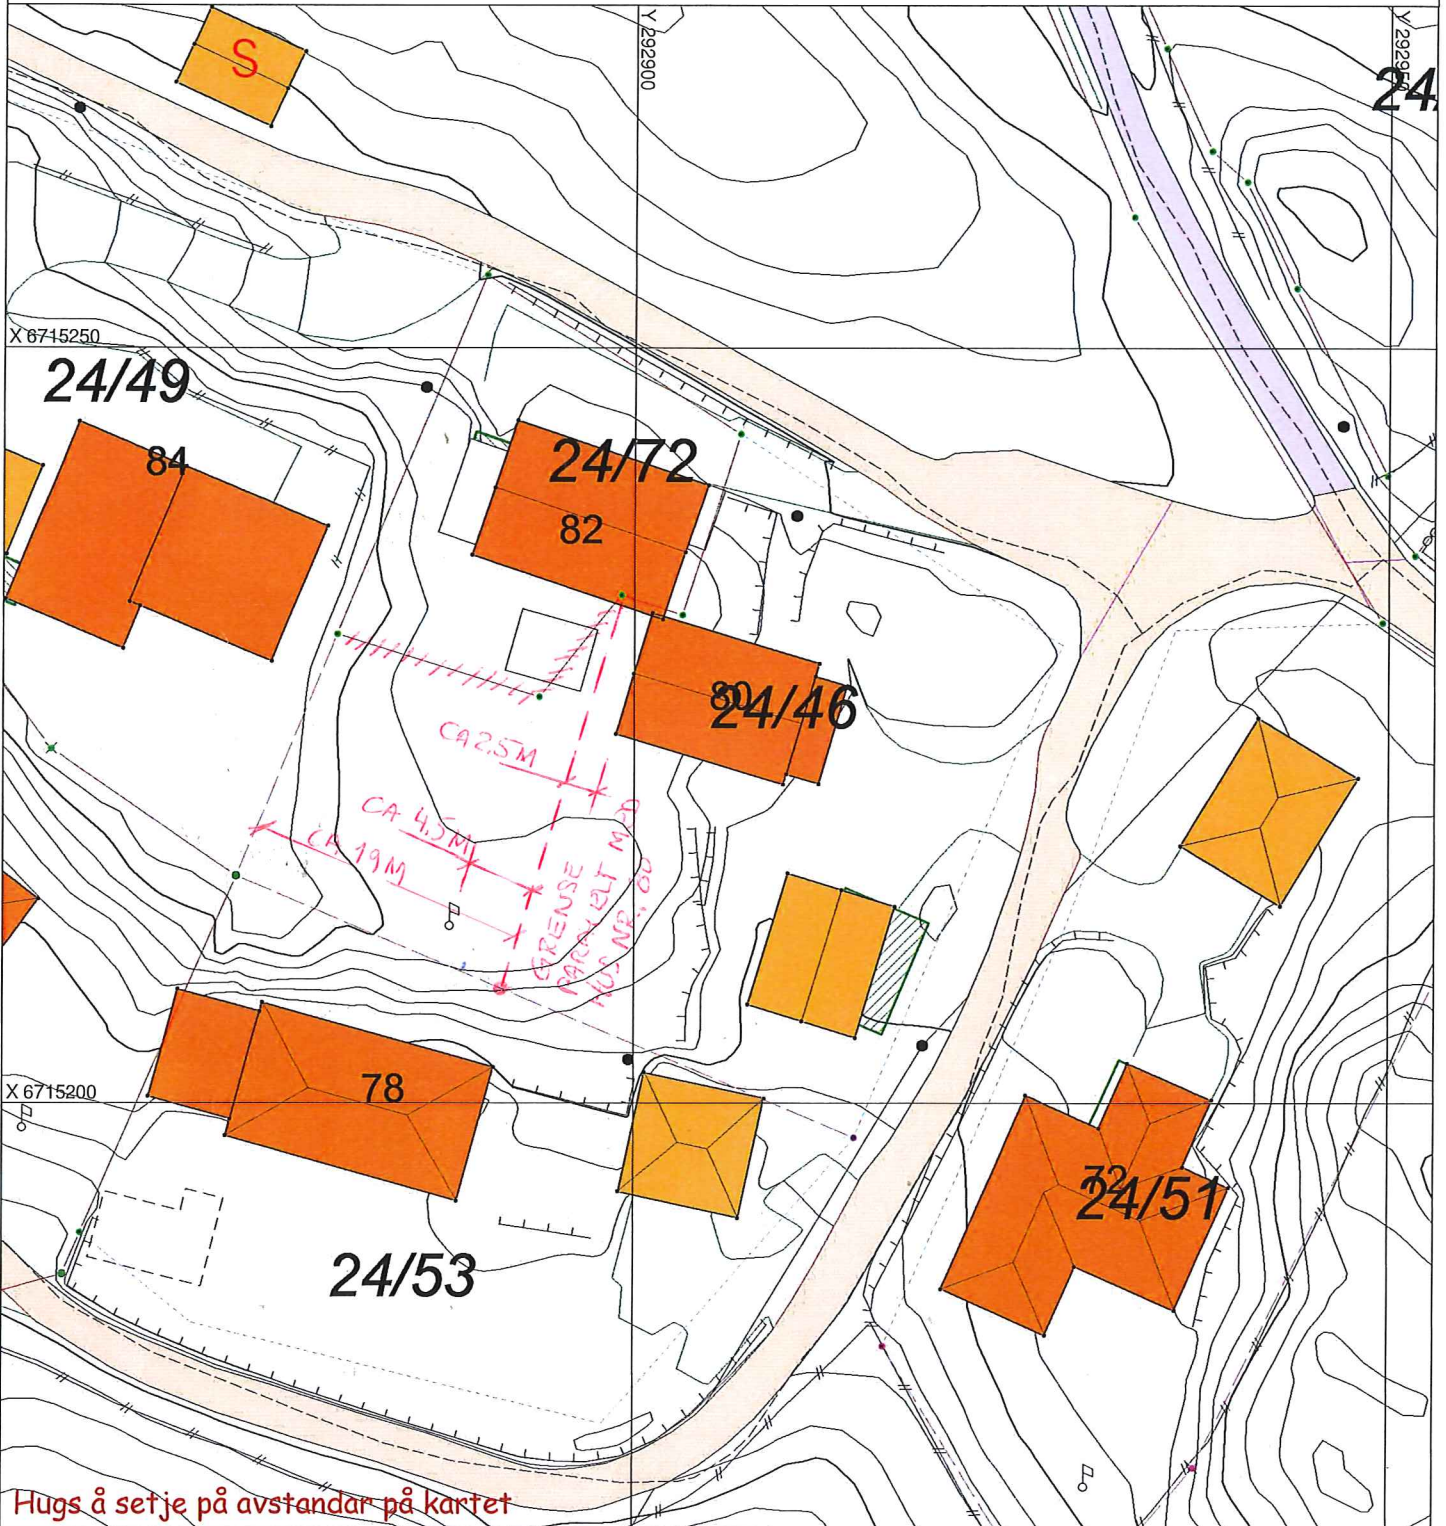

Hugs å setje på avstandar på kartet

## SITUASJONSPLAN

Tiltak

Underskrift Situasjonsplan

Dato