

VEGTRASE TIL KÅRBØNESET 1:1000

Ansvarlig søker:

Nordhordland Grunn og Betong as, Mongstadveien 1000,
5954 MONGSTAD, Tlf. 56 16 76 80


Tiltakshaver:

Kårbøneset veilag, v/Haakon Johnsen, Myrdalskogen 483,
5117 ULSET, Tlf. 93 40 72 03

Tiltak:

Bygging av tilkomstvei til Kårbøneset, bnr. 52 gnr. 37.

Dato: 05.06.13 **Målestokk:** 1:1000 **Kommune:** Meland

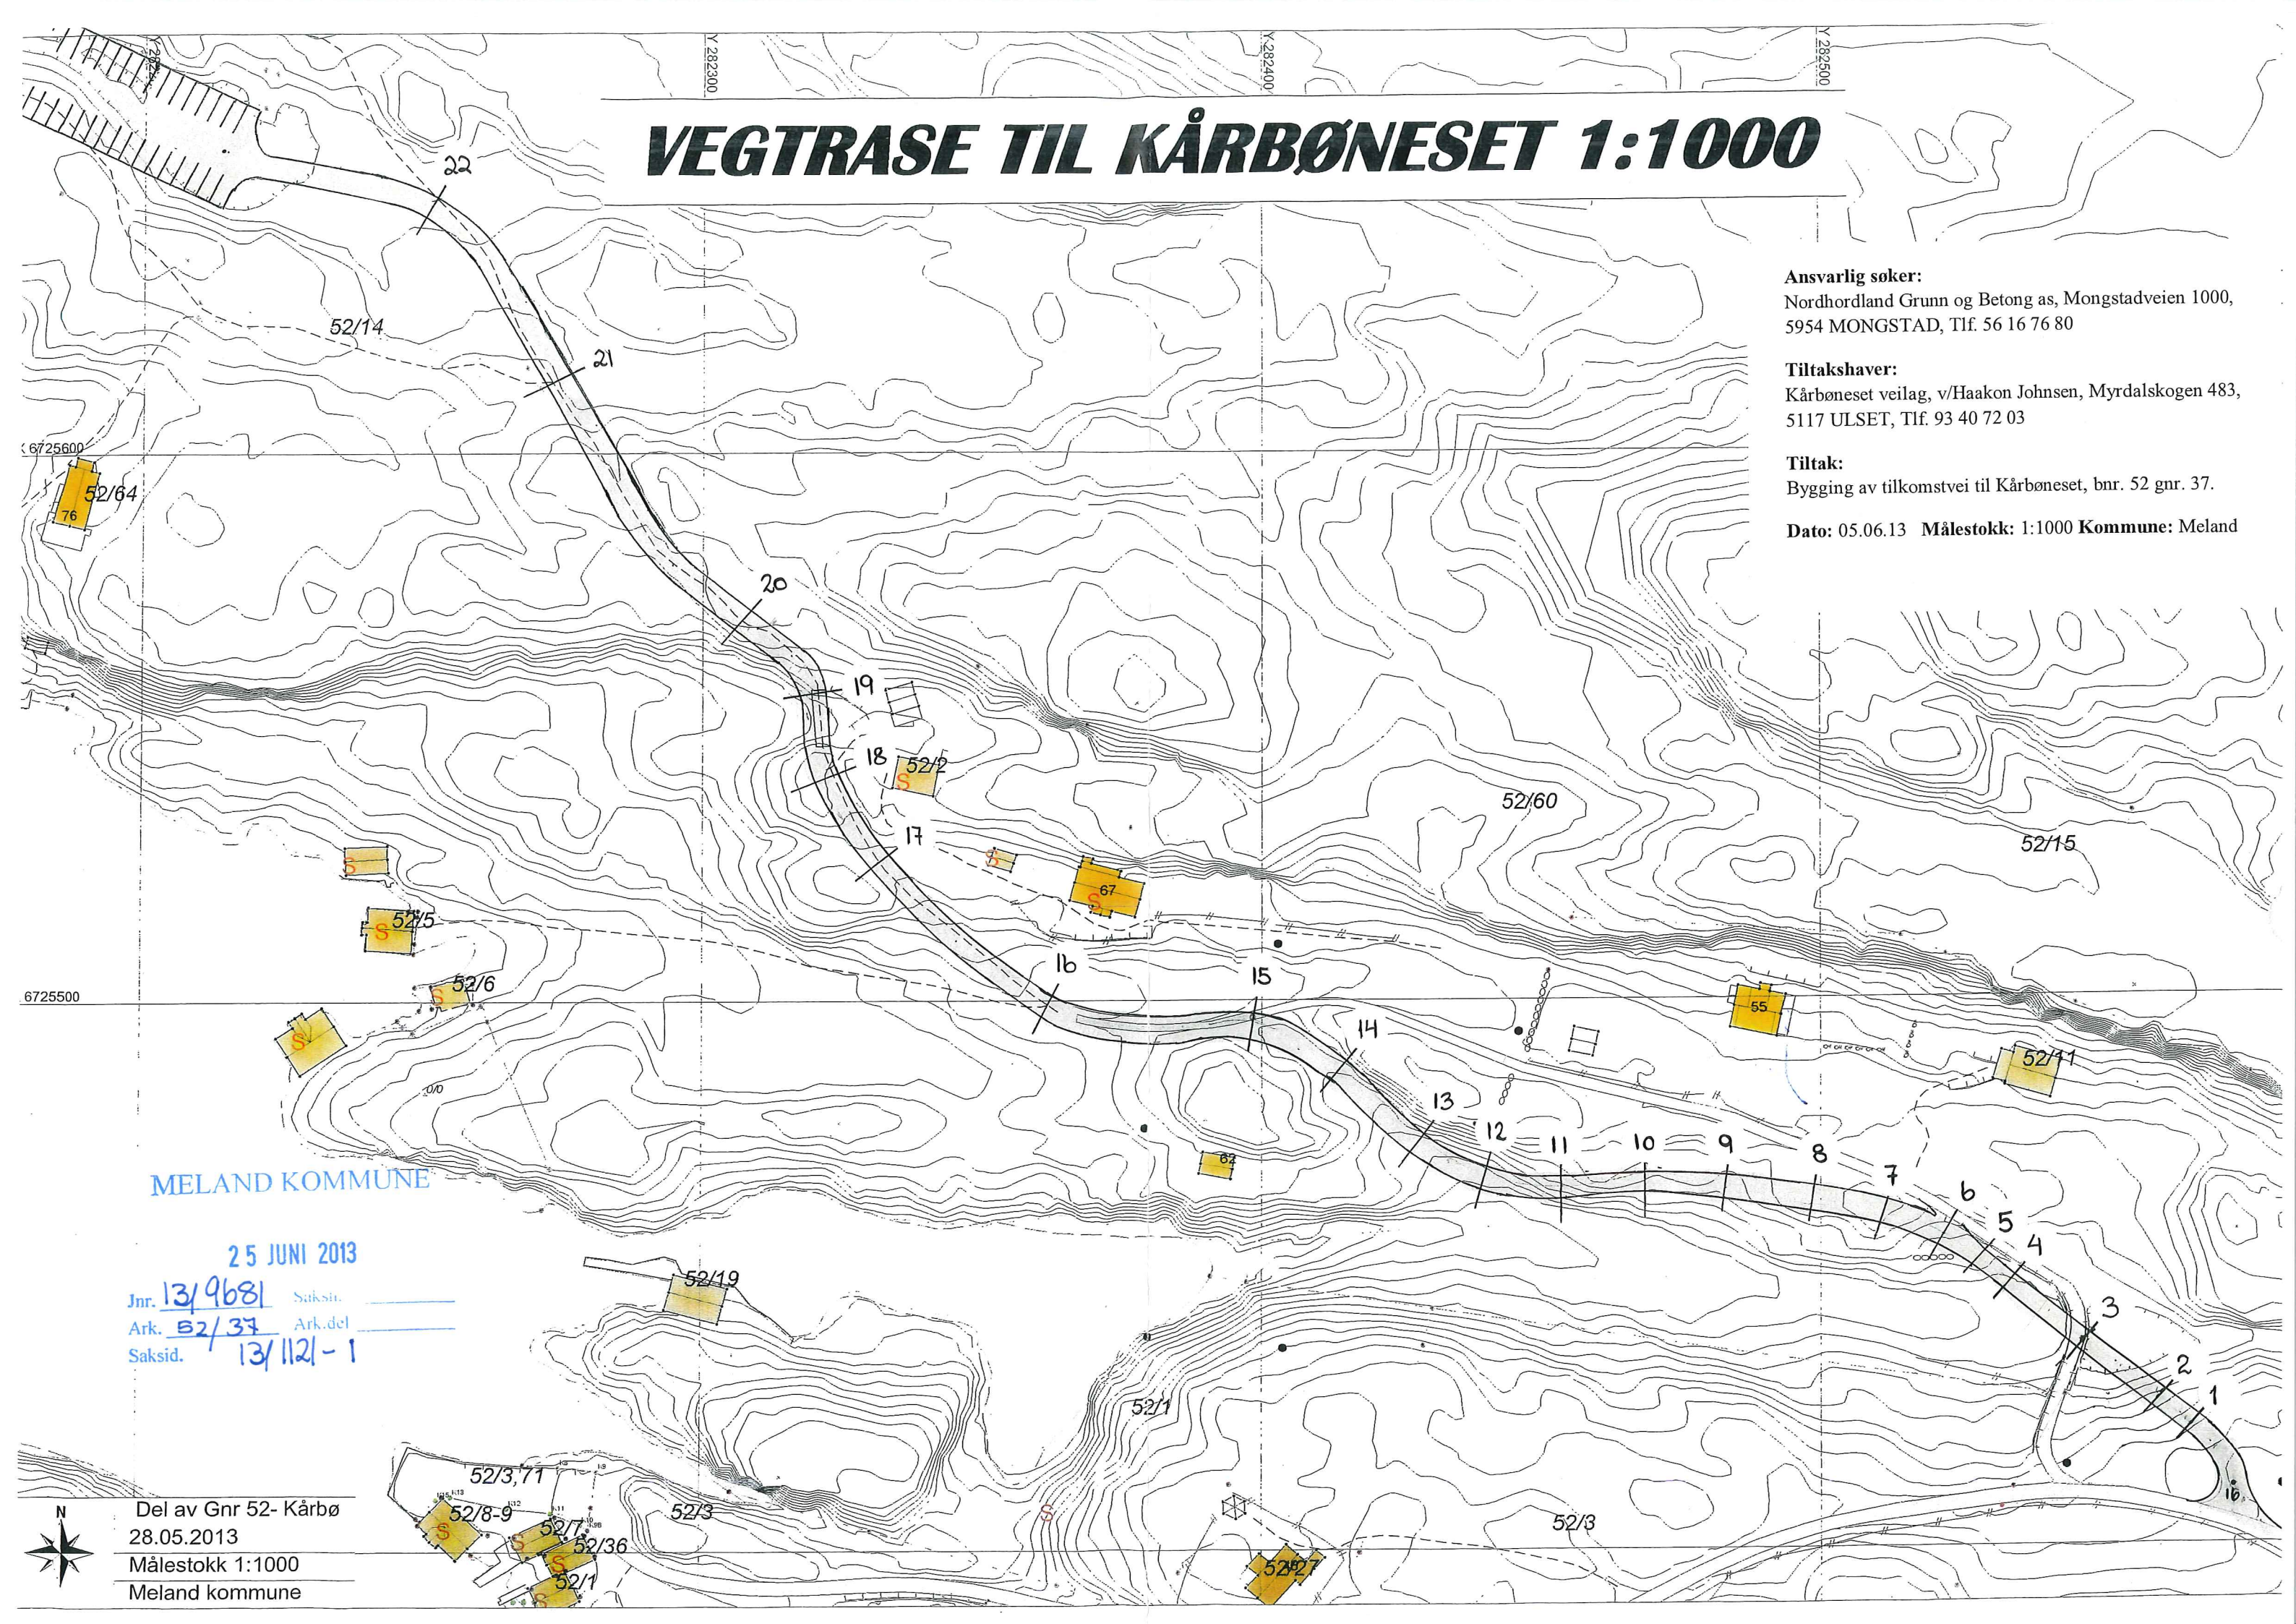

MELAND KOMMUNE

25 JUNI 2013

Jnr. 13/9681 Sakst. _____
Ark. 52/37 Ark.del _____
Saksid. 13/1121-1

Del av Gnr 52- Kårbø
28.05.2013
Målestokk 1:1000
Meland kommune




NORD- OG MIDHORDLAND JORDSKIFTERETT

Forslag til vegplan over KAARBØ, GNR. 52

i Meland kommune

PNR	HØYDE
1	16,0
2	15,4
3	14,7
4	11,8
5	7,3
6	8,5
7	8,3
8	6,8
9	6,8
10	9,3
11	12,3
12	12,0
13	9,8
14	10,4
156	6,1
16	7,3
17	11,5
18	10,1
19	8,9
20	13,6
21	16,6
22	19,6
23	14,7
24	11,8
25	11,5
26	8,1
27	8,3
28	12,1
29	14,0

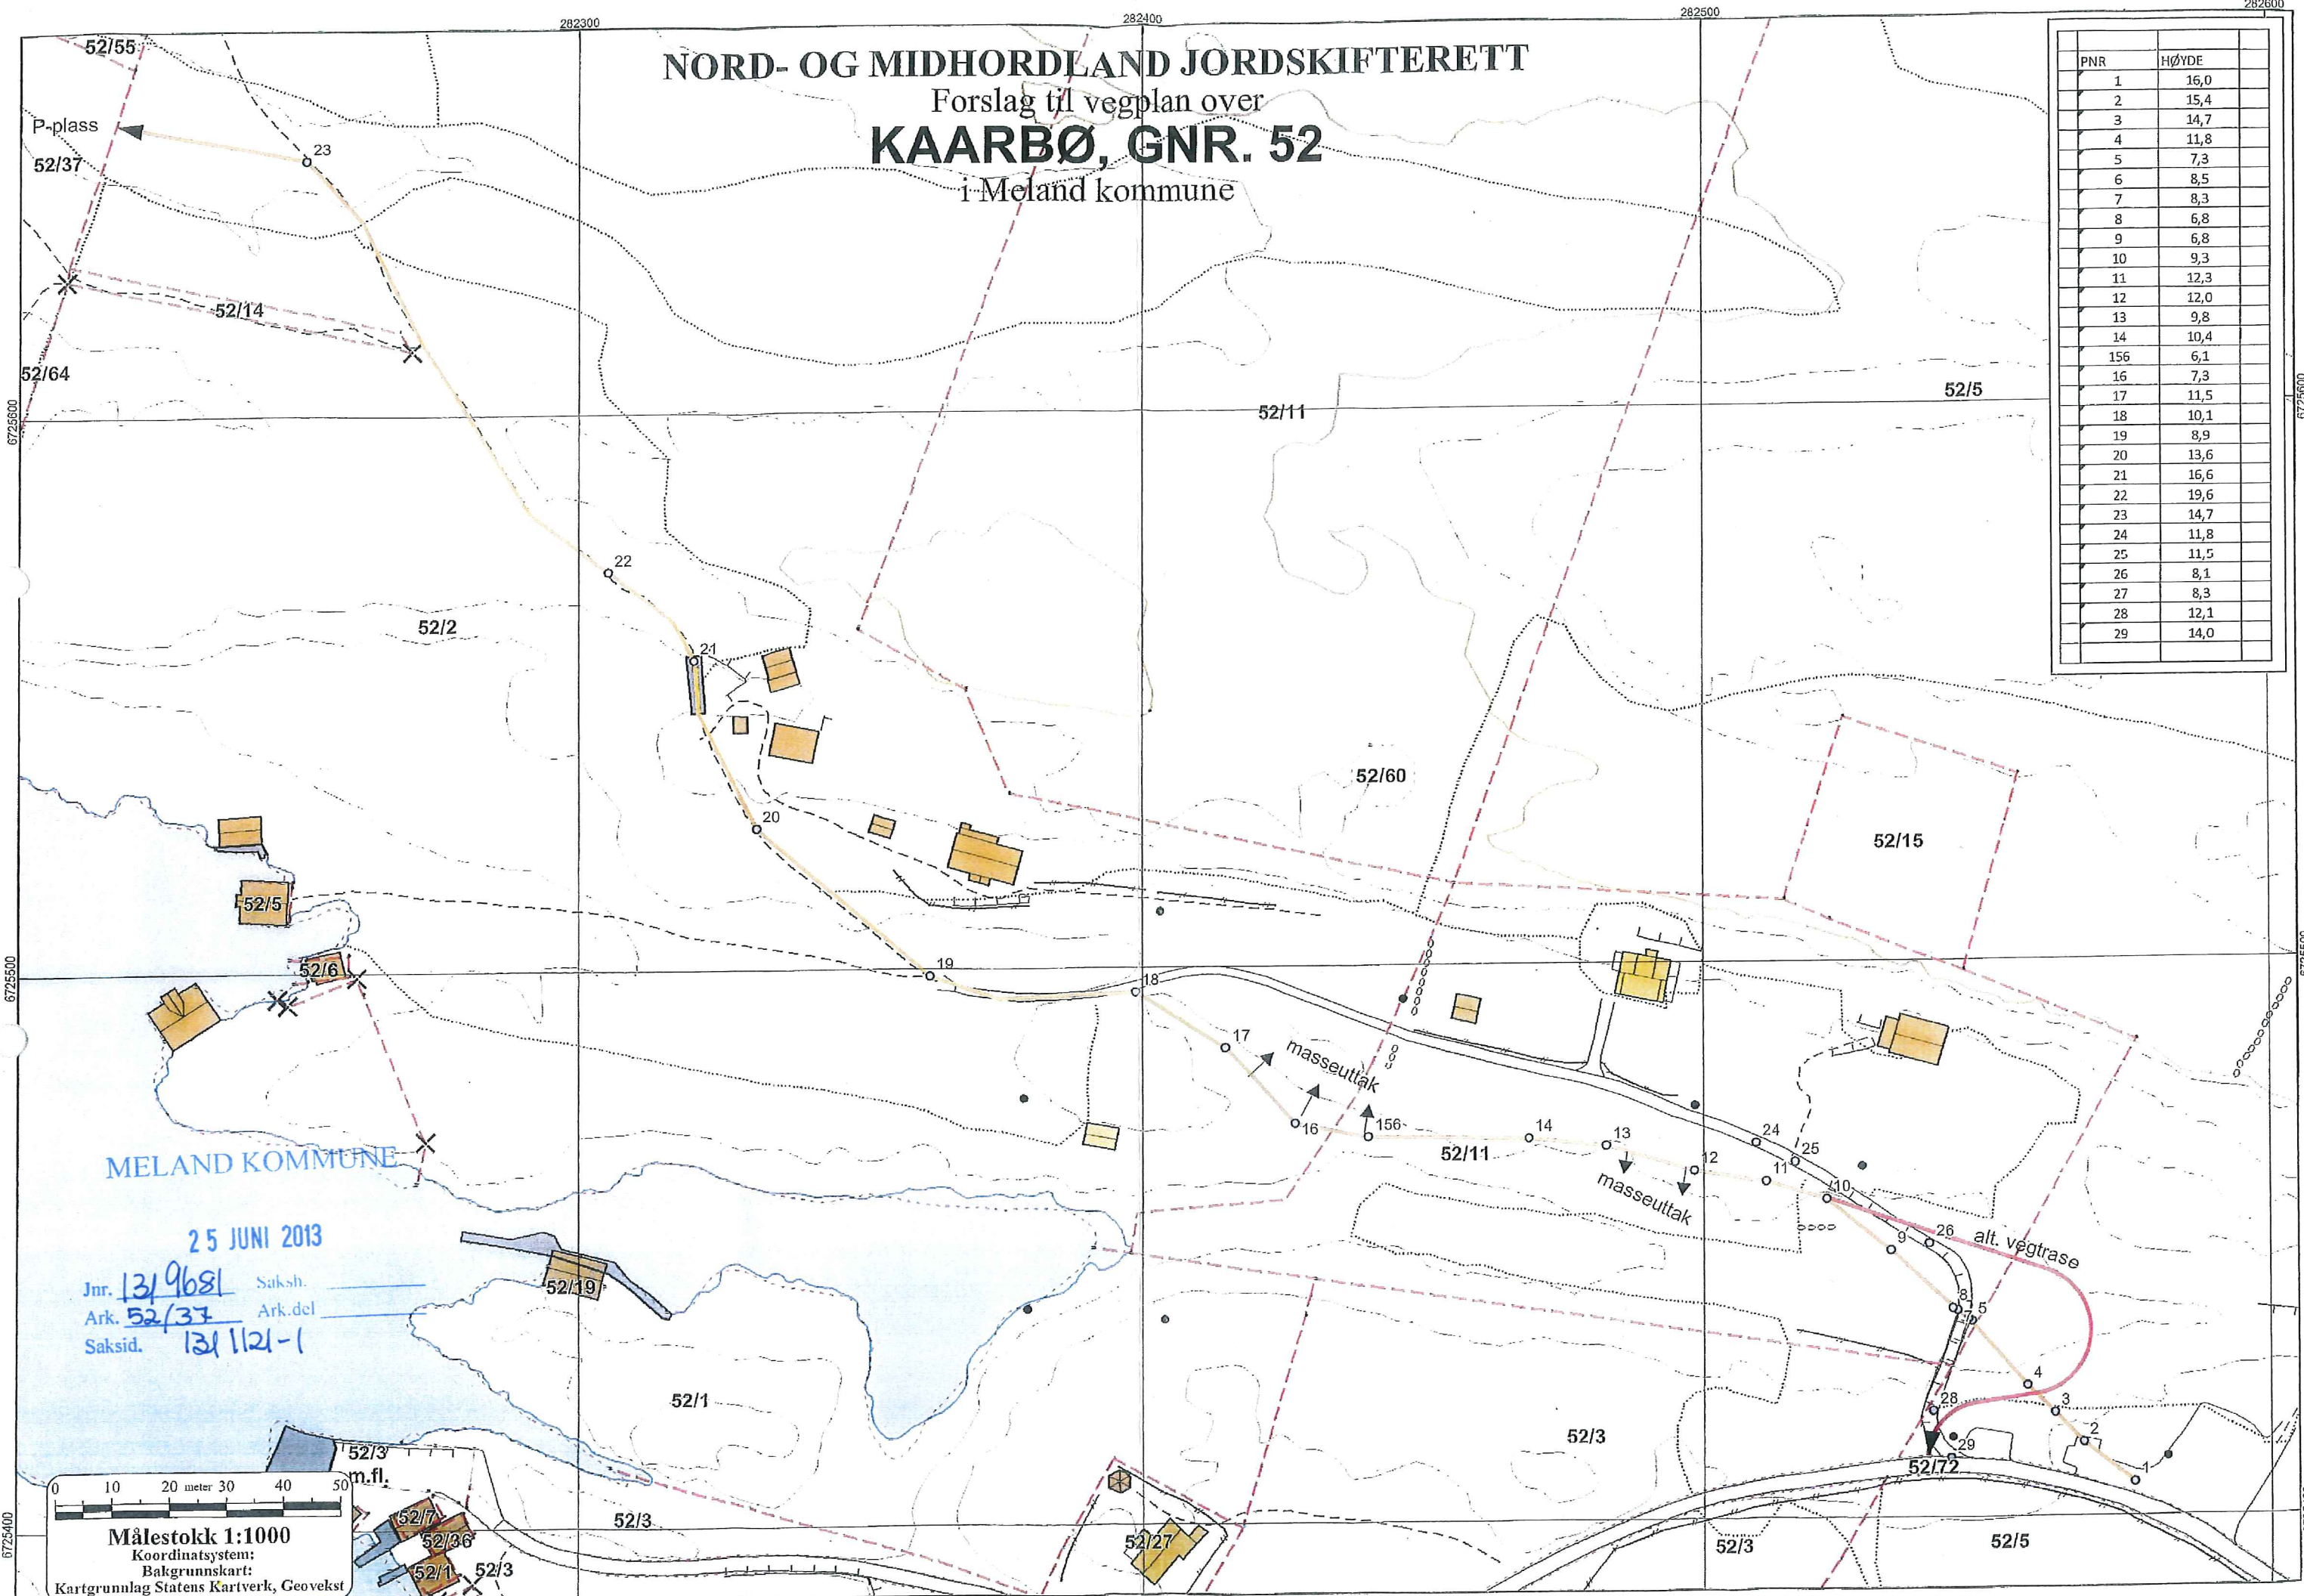

MELAND KOMMUNE

25 JUNI 2013

Jnr. 131 9681 Saksh. _____
 Ark. 52/37 Ark.del _____
 Saksid. 131 1121-1

0 10 20 meter 30 40 50

Målestokk 1:1000
 Koordinatsystem:
 Bakgrunnskart:
 Kartgrunnlag Statens Kartverk, Geovekst

