

MERKNADER:

Forbehold: Det tas forbehold om mulig nedforet himling pga tekniske føringer. Arealer er beregnet ut fra tegning og er oppgitt i hht. NS3940.  
Tekniske forhold i bygningsmessig utførelse kan påvirke arealer og høyder i mindre grad.

Grunnledninger - Opplegg



Arealberegninger i hht. NS 3940	Bruksareal BRA i m²		Sum BRA
	Pr etasje	Åpent overbygg areal og carport	
U. etg. plan	93.8	12.1	105.9
1. etg. plan	99.1	0.0	99.1
<b>SUM :</b>	<b>192.9</b>	<b>12.1</b>	<b>205.0</b>
<b>BYA :</b>	<b>125.3</b>	<b>0.0</b>	<b>125.3</b>

1	27.01.17	Div endringer	Hilde
Rev	Dato	Div endringer	Tegn. Kontr.


Dato:	Arkitekt:	Index
25.01.17	NHB/HR	

Tegn.: Hilde  
Forhandler: NHB VEST  
Tiltakshaver: NHB Bolig Vest AS


Gnr: 9 Bnr: 213  
Type: Enebolig Hjertås  
Prosjekt nr.: 17010




PLAN OG SNITT  
Målestokk: 1:100  
Tegnings nr.:  
Index:

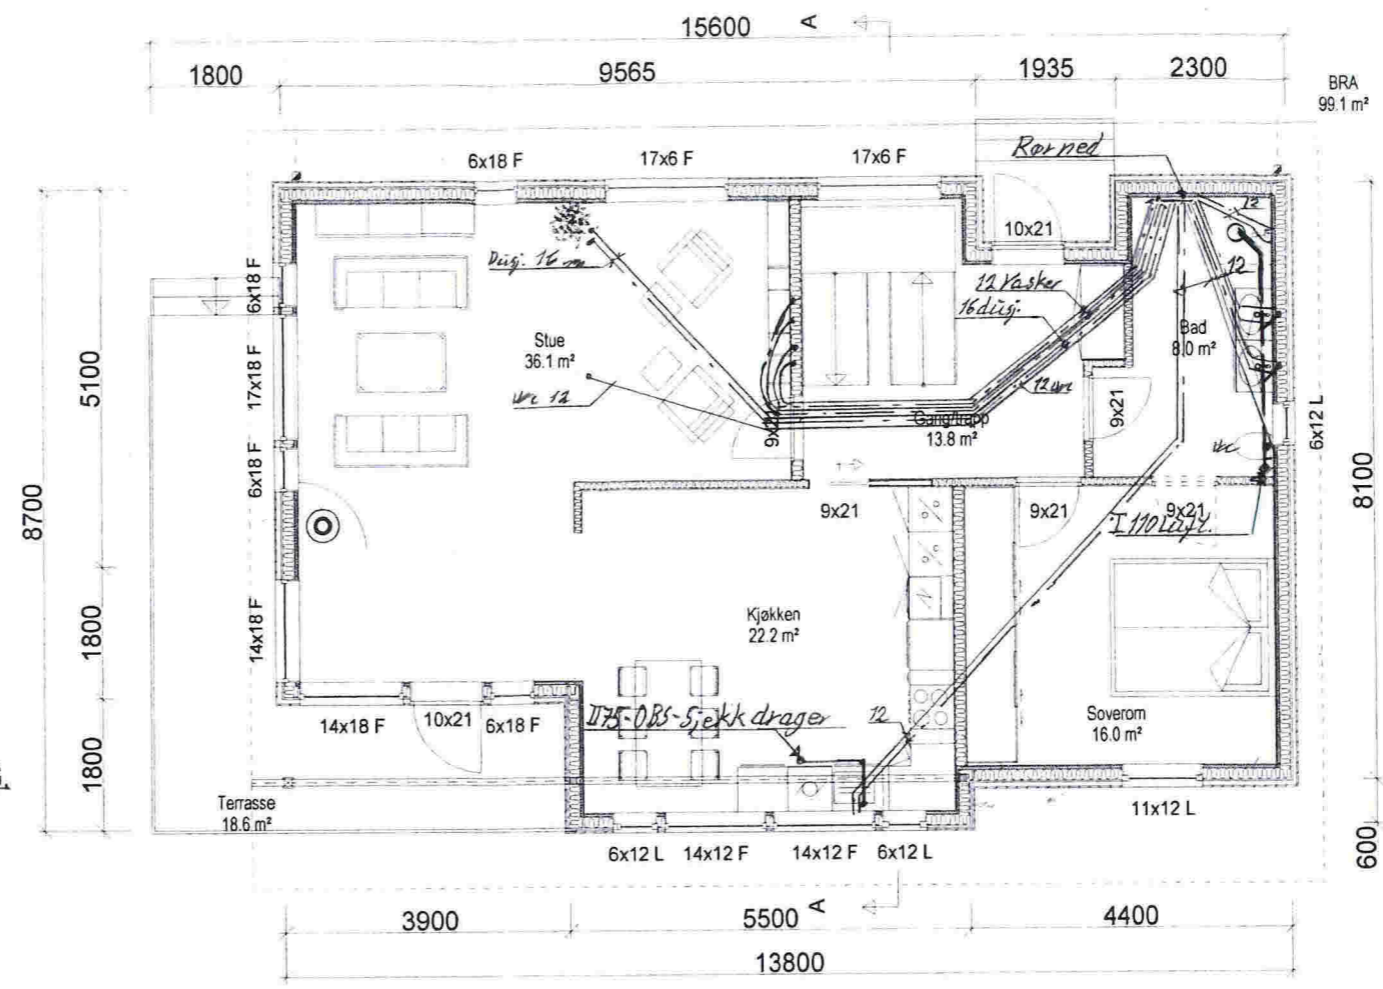

Rør i og under bjelkelag. PLAN 1. ETG.

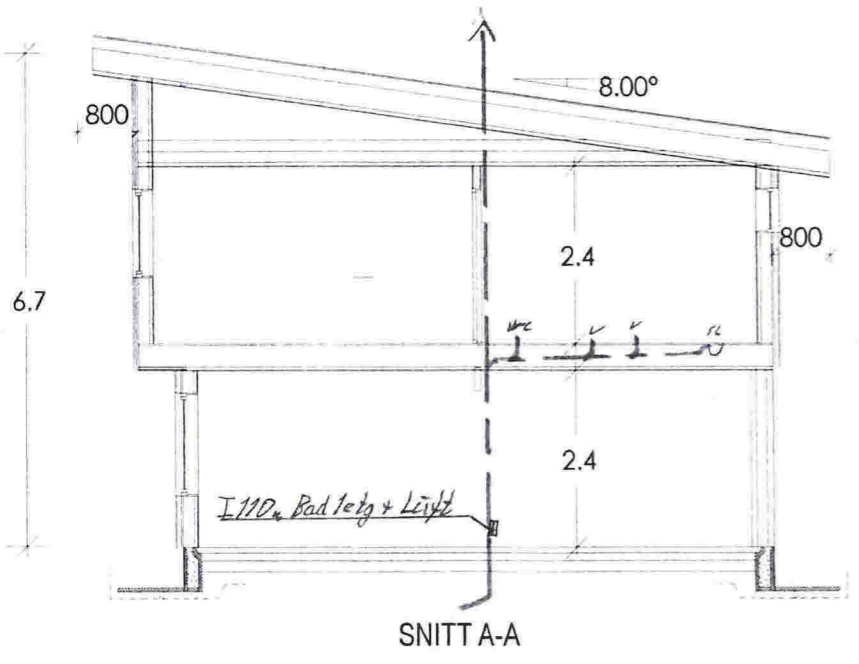

Grunnledninger SPV. - VL. PLAN U. ETG.

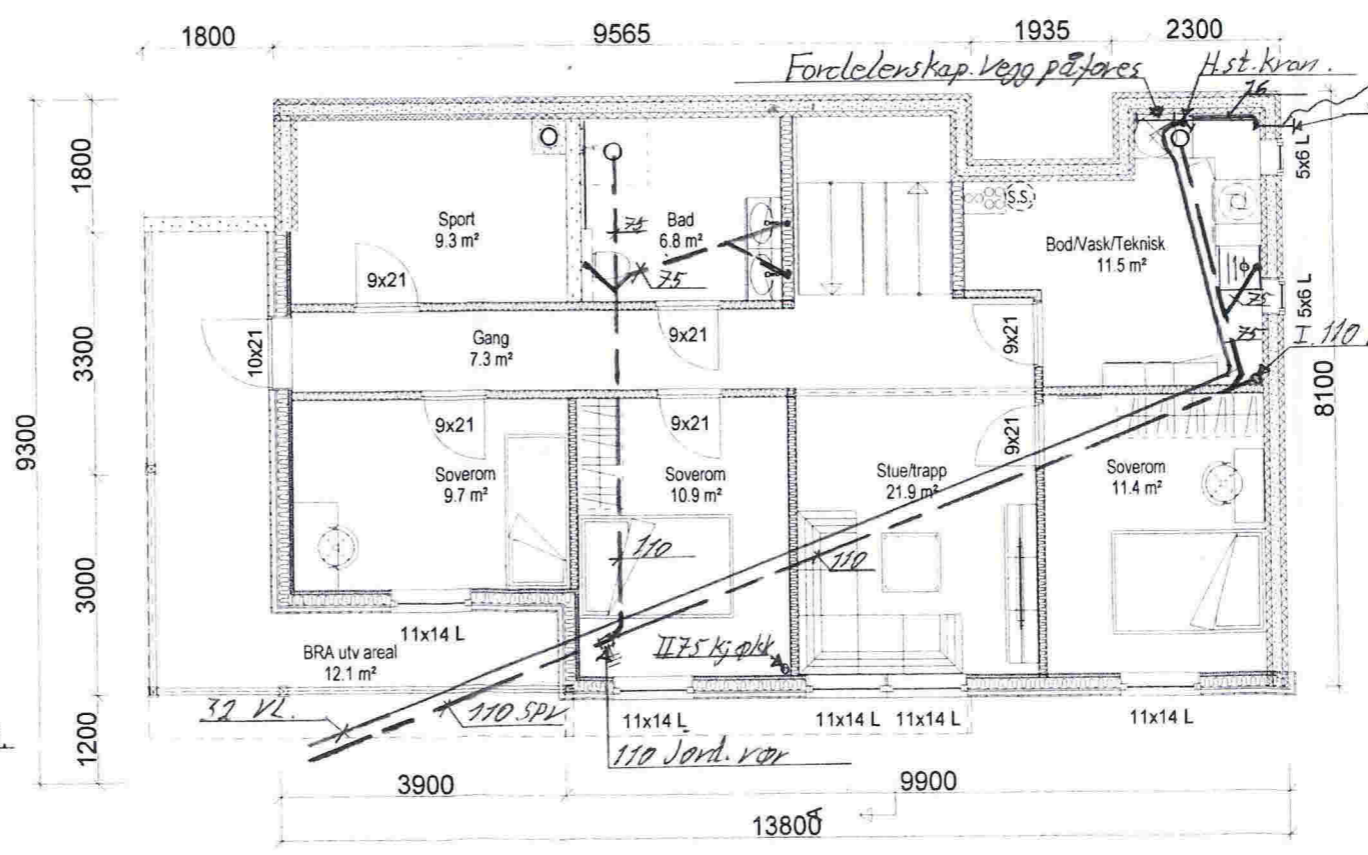

1:100



# SITUASJONSKART

Gnr/Bnr: 9/ 211  
 Adresse: Mongsedalen  
 Eigarsøkar: Øvretveit/ Van der Koij

Kvalitet: FKB-B

Målestokk: 1: 750  
 Dato: 26.01.2017




MELAND  
 KOMMUNE



Gjeldande plan: Reguleringsplan  
 Planformål: Bustad / ein flik LNF i nordaust  
 Vår referanse: Amg

Bolighus  
 Andre bygg  
 Gjerde  
 Usikker eigedomsgrense  
 Målt eigedomsgrense

Sign. ....

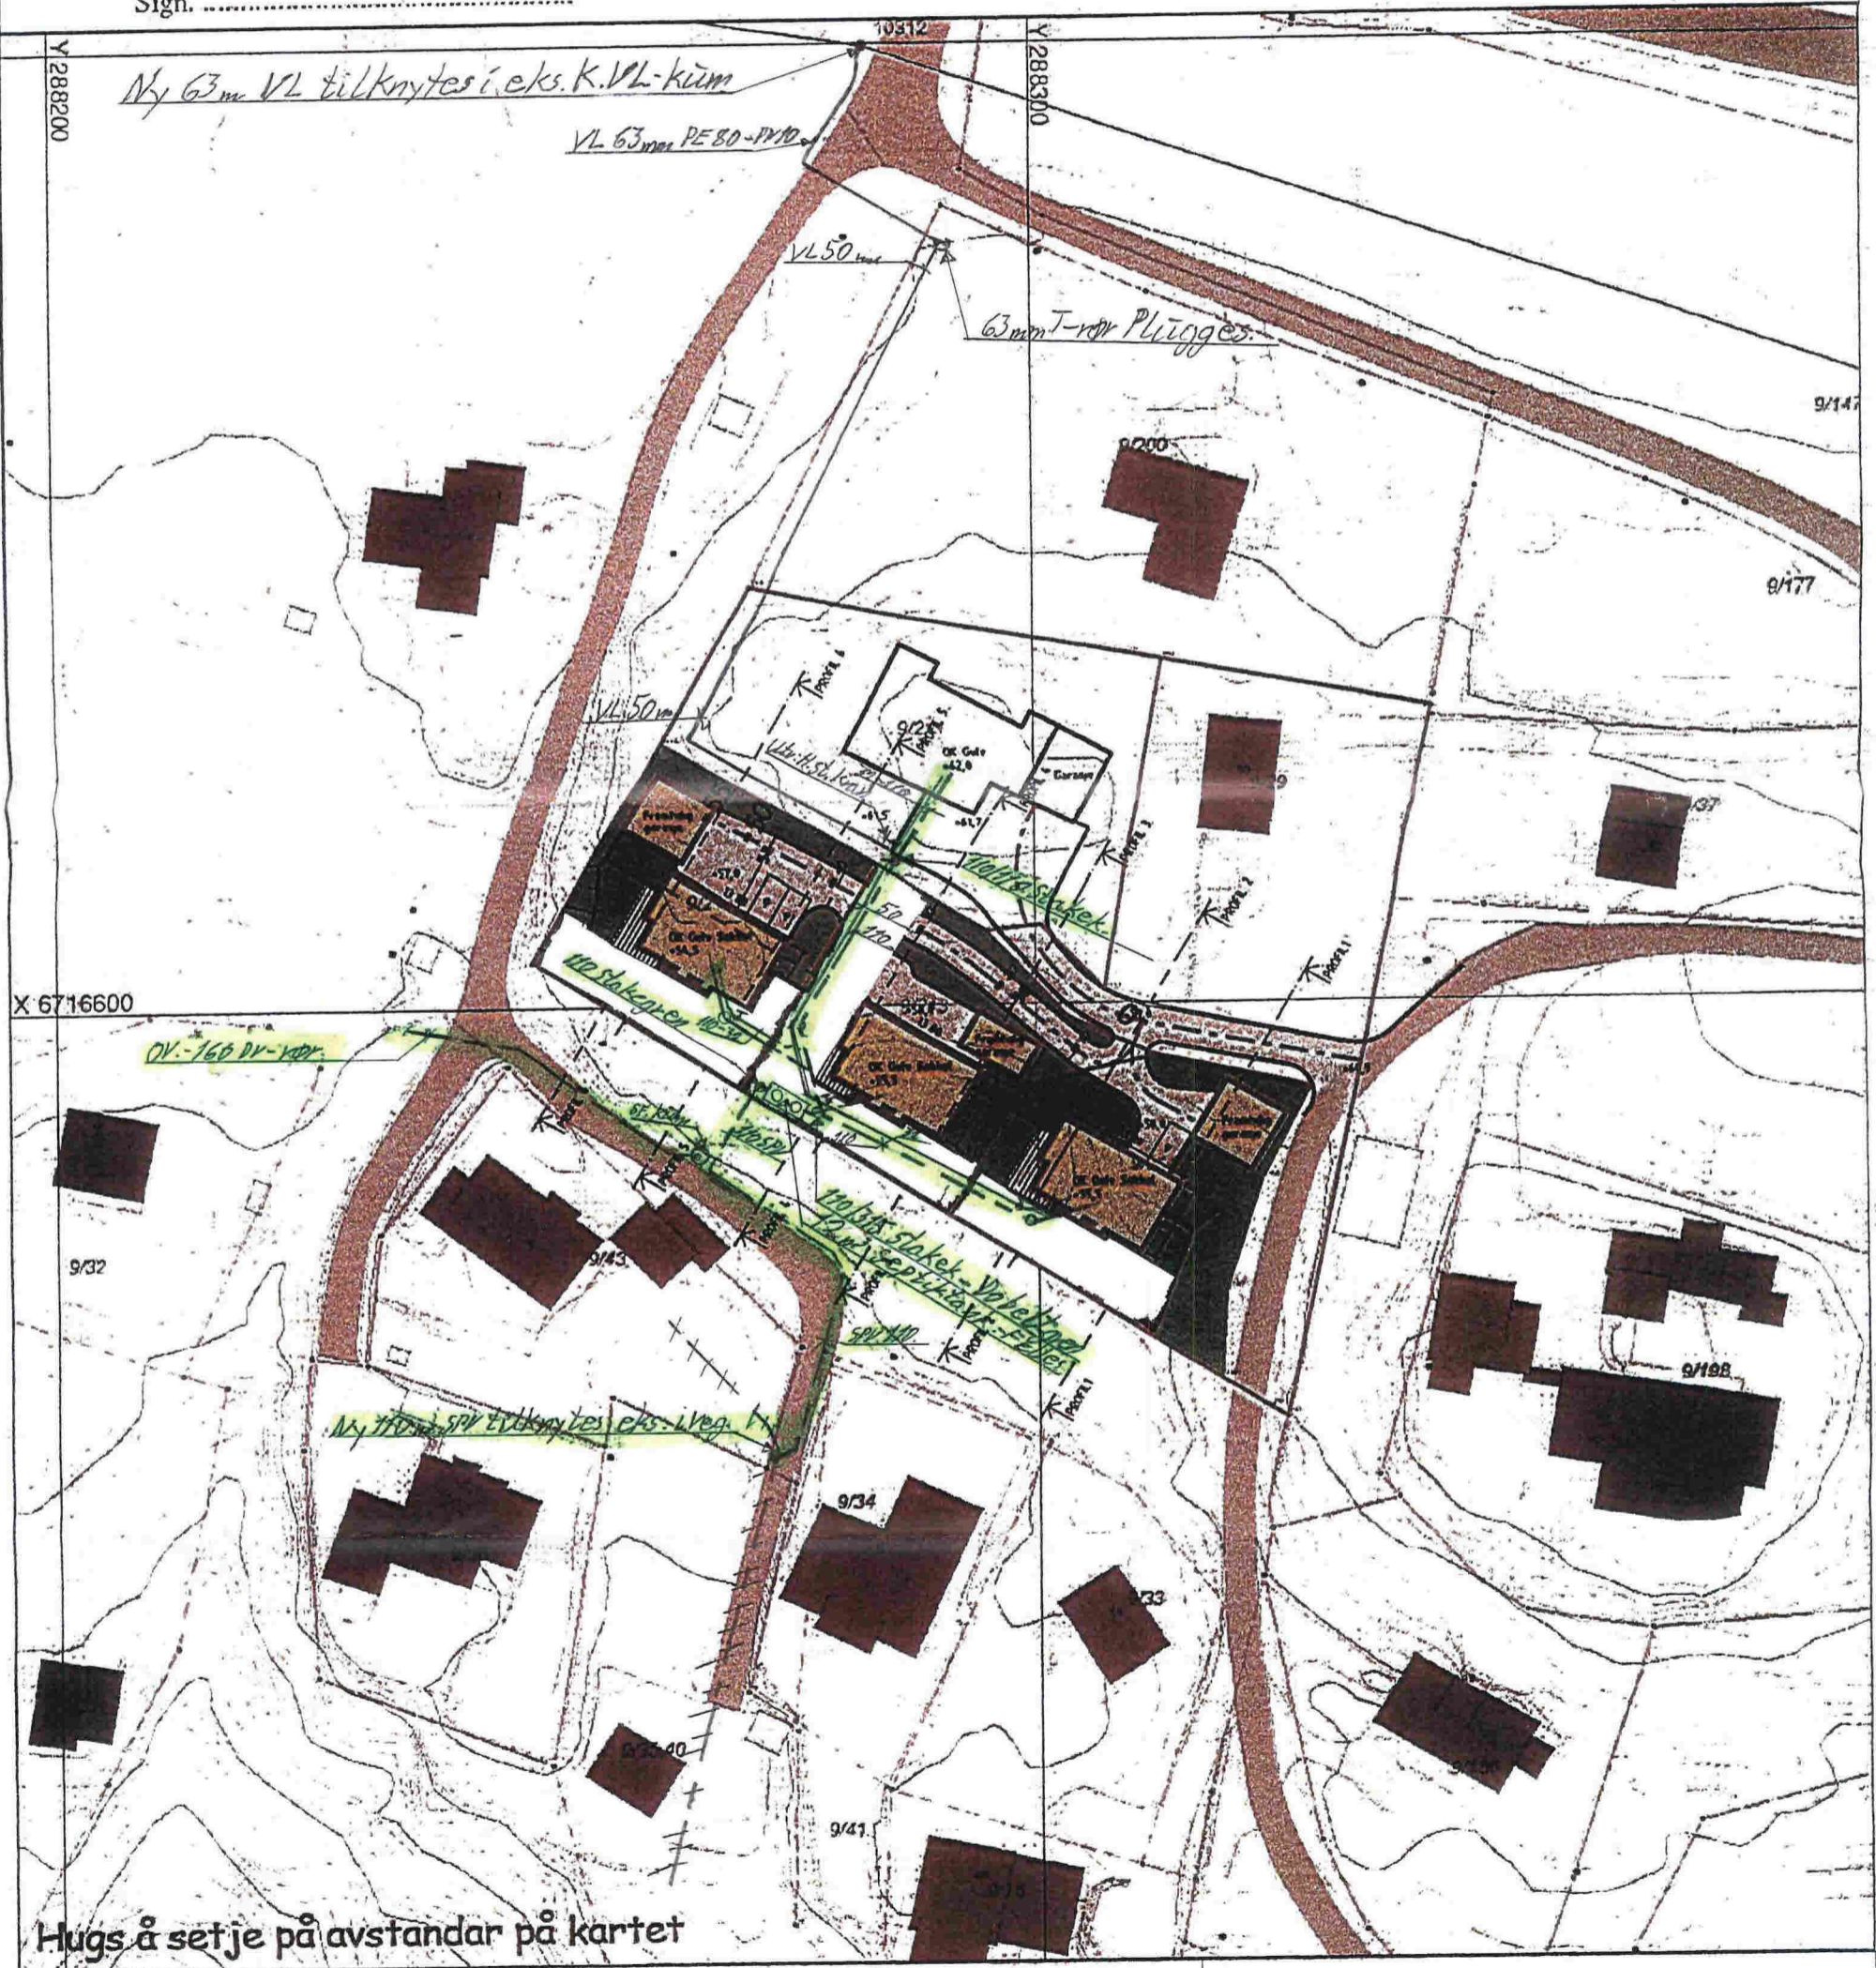

Hugs å setje på avstandar på kartet

## SITUASJONSPLAN

Tiltak

Utr. VA-anlegg - VL og SPV med  
 12m³ septiktank - Utsleppsledning  
 tilknytes eks. folles utslepp 8/3-17

Underskrift Situasjonsplan Dato



LN

