


SITUASJONSKART

Gnr/Bnr: 38/65
Adresse: Kyrkjesundvegen
Eigar/søkar: Tochang Samboon

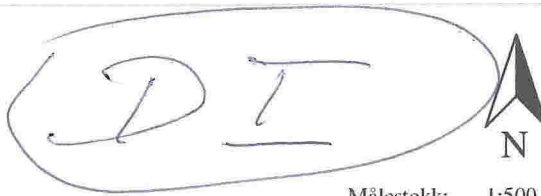

13-October-2016

KOMMUNE








Kvalitet : FKB-B


Målestokk: 1:500
Dato: 01.03.2016

Gjeldande plan : Kommuneplan
Planformål : Spreidd bustad

Vår referanse: Amg

-  Gjerde
-  Usikker eigedomsgranse
-  Målt eigedomsgranse
-  Bolighus
-  Andre bygg

Sign.

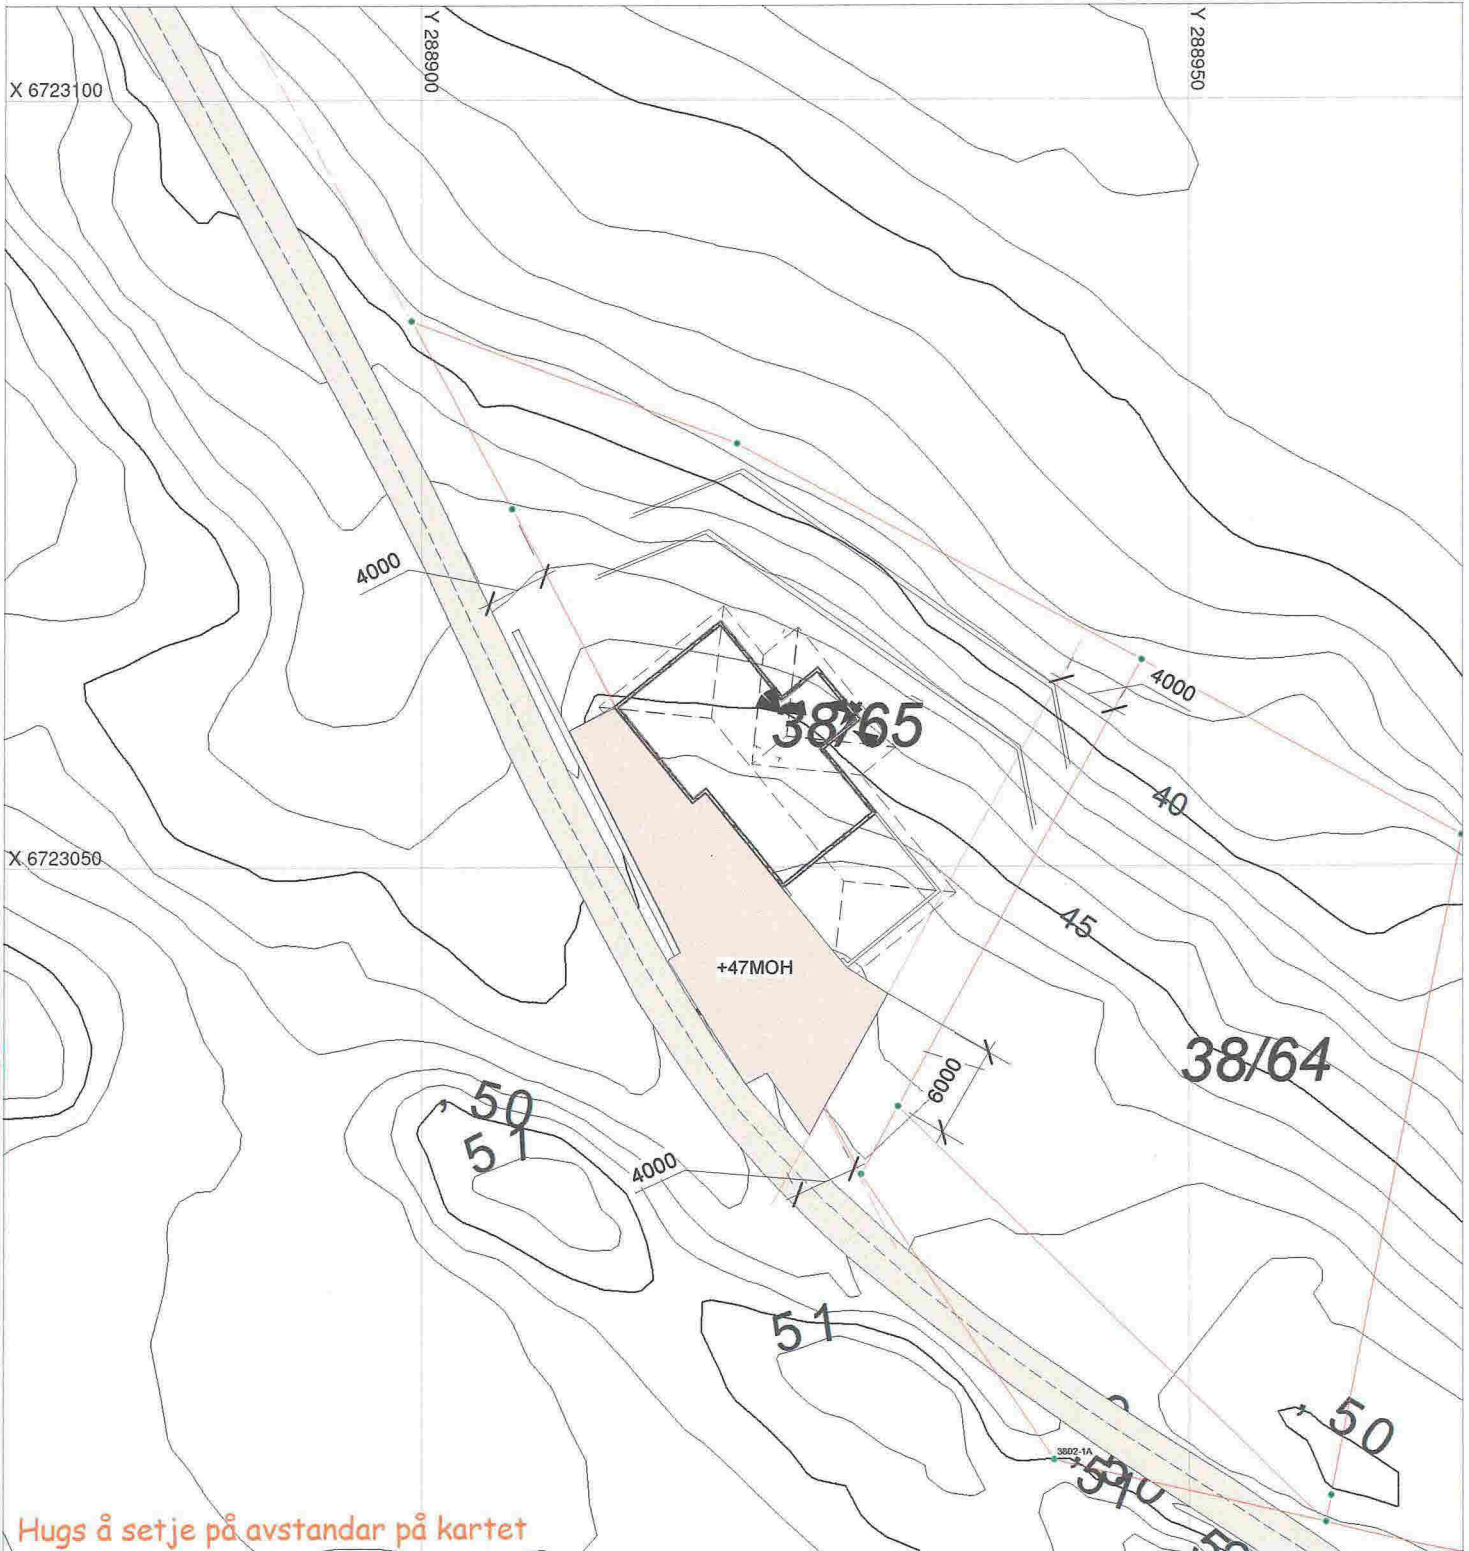

SITUASJONSPLAN

 Tiltak

Underskrift Situasjonsplan

Dato

SITUASJONSKART

Gnr/Bnr: 38/65
Adresse: Kyrkjesundvegen
Eigar/søkar: Tochang Samboon

Kvalitet : FKB-B

Gjeldande plan : Kommuneplan
Planformål : Spreidd bustad

Vår referanse: Amg


Sign.



MELAND
KOMMUNE



- Gjerde
- Usikker eigedomsgrense
- Målt eigedomsgrense
- Bolighus
- Andre bygg

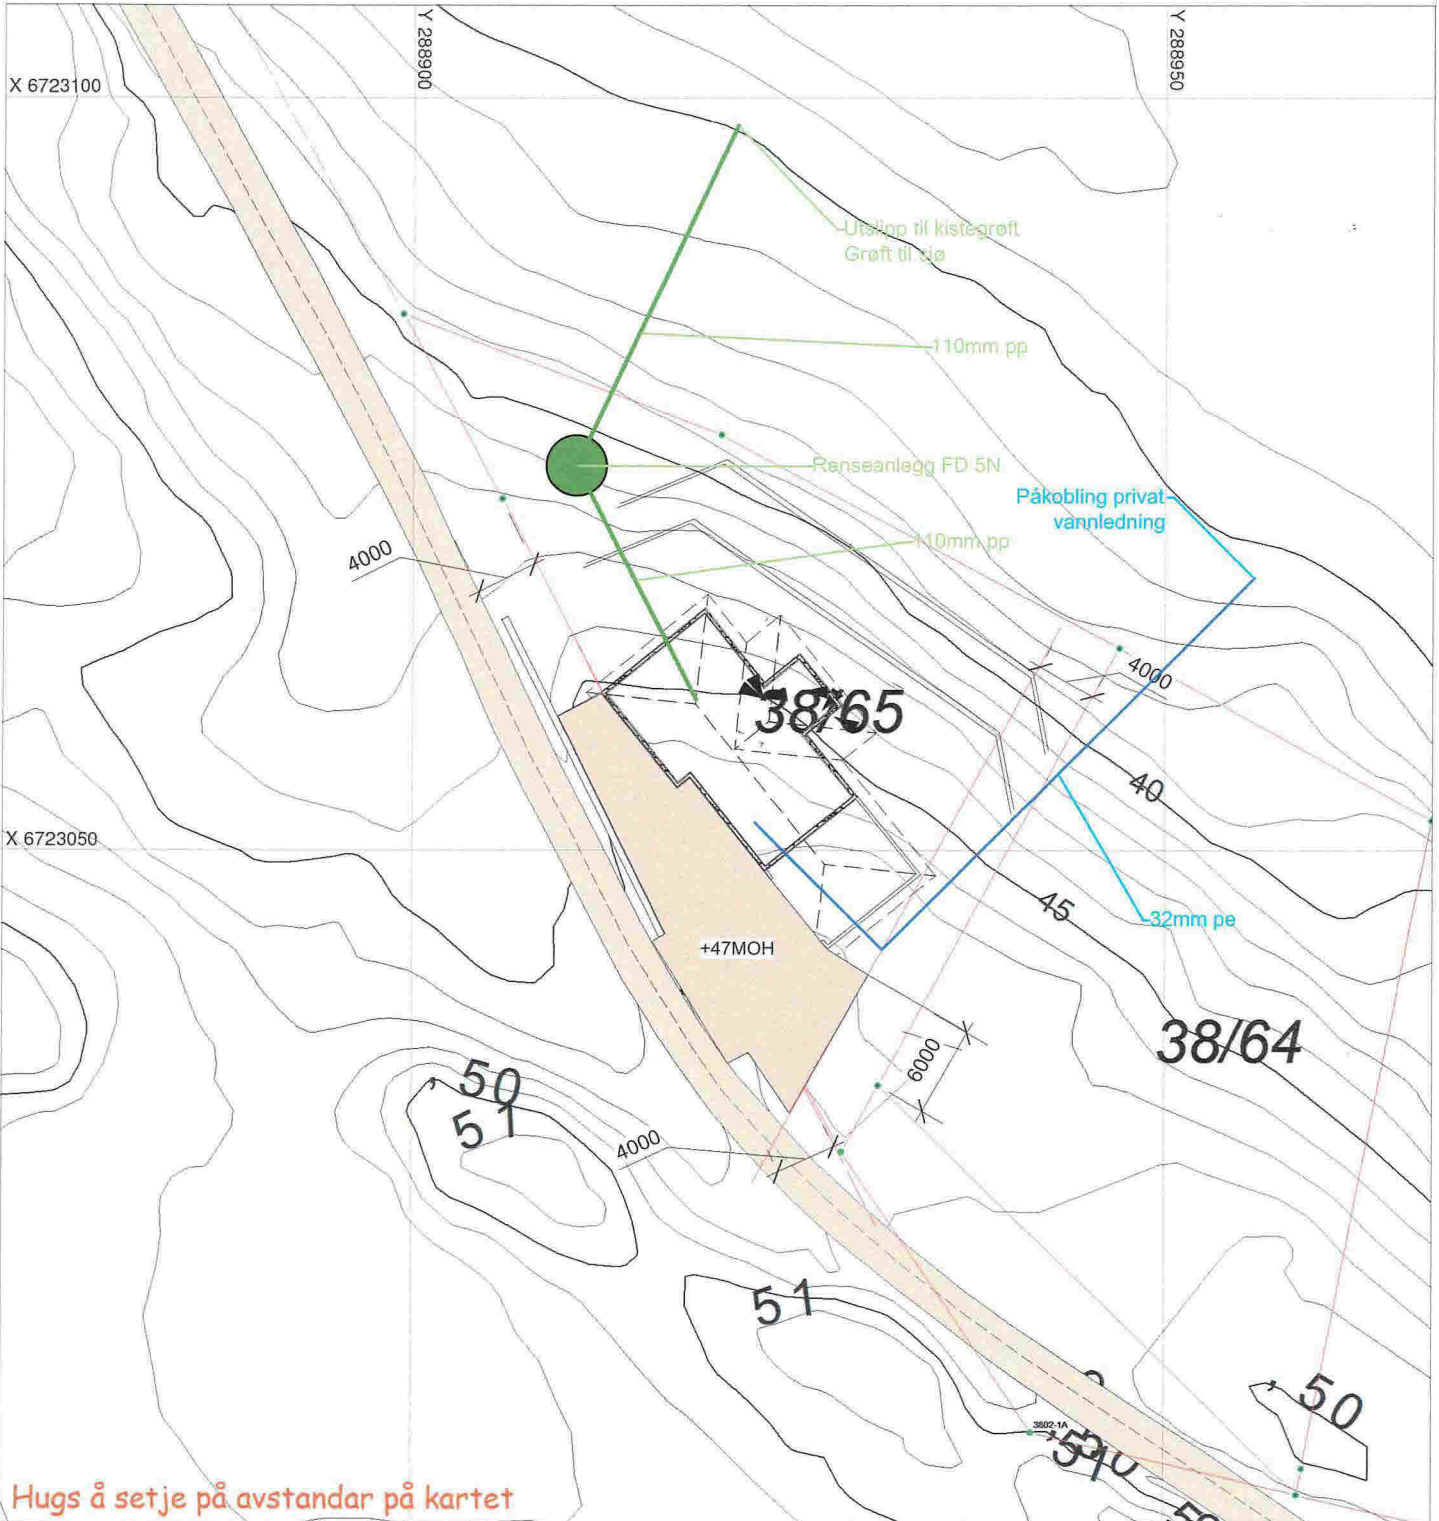

SITUASJONSPLAN

Tiltak

Underskrift Situasjonsplan

Dato