



## Statens vegvesen

Adresseinformasjon fylles inn ved ekspedering. Se mottakerliste nedenfor.

Behandlende enhet: Region vest      Saksbehandler/telefon: Marianne Skulstad / 55516253      Vår referanse: 17/75976-11      Deres referanse:      Vår dato: 06.10.2017

### Oppdaterte krav til avkjørsel Kyrkjesundvegen – Fv. 245 – Gnr. 38 bnr. 85 og 86 – Meland kommune

Vi viser til deres e-poster datert 11.09, 18.09 og 29.09.2017 vedrørende krav til avkjørsel fra fv. 245 til Kyrkjesundvegen i Meland kommune. Vi viser også til vårt forhåndstilsagn datert 27.05.2016, med krav til utforming og sikt i avkjørselen.

Ettersom fartsgrensen på stedet nå er satt ned, kan siktkravet reduseres i forhold til kravene i vårt tidligere forhåndstilsagn. Nytt krav til sikt, basert på et fartsnivå på 50 km/t, er 6 meter x 45 meter. Statens vegvesen fatter derfor et nytt forhåndstilsagn som erstatter forhåndstilsagnet datert 27.05.2016.

#### Vedtak

Med hjemmel i vegloven §§ 40–43, har vi fattet følgende vedtak:

Det kan påregnes brukstillatelse til utvidet bruk av eksisterende avkjørsel for 2 boenheter under forutsetning av at kravene nedenfor blir oppfylt.

Veg/sted: fv. 245 – hp 1 – km 11,160 / gnr. 38 bnr. 85 og 86 i Meland kommune.

Vi gjør oppmerksom på at tilsagnet kun gjelder etter vegloven. Vi gjør særlig oppmerksom på at tiltak kan være søknadspliktige etter plan- og bygningsloven (kommunen) og at det kan være behov for å avklare privatrettslige forhold.

Vi setter følgende krav:

1. Avkjørselen skal være ferdig bygget i samsvar med vilkårene nedenfor, og deretter kontrollert og godkjent av Statens vegvesen innen 3 år – tre år fra datoen på dette vedtaket, ellers faller tilsagnet bort.
2. Kommunen skal ikke gi igangsettelsestillatelse til omsøkt bygg før endelig godkjent avkjørselstillatelse fra Statens vegvesen foreligger, jf. plan- og bygningsloven § 27–4. Når krav til frisikt er oppfylt, kan kommunen gi tillatelse til nødvendig grunnarbeid.
3. Avkjørselen må opparbeides i samsvar med vedlagte prinsippskisser og *Forskrift om alminnelige regler om bygging og vedlikehold av avkjørsler fra offentlig veg*, som ligger på lovdata.no.
4. Avkjørselen skal også kunne være felles med eventuelle andre, som på en naturlig måte kan bruke samme avkjørsel.
5. Frisikt 1,1 meter over bakken 6 meter inn i avkjørselen skal være minimum 45 meter til begge sider av kjørebanelen. Sikten frem- og bakover på vegen, målt 10 meter fra avkjørselspunktet, skal være minimum 45 meter. Eventuelle planter o.l. i siktsonene skal ikke være høyere enn 0,5 meter. Det er ikke tillatt å parkere eller plassere utstyr, tømmer, rundballer e.l. i frisiktsonene.
6. Svingradius skal være 9 meter (diameter 18 meter). Svingradius skal markeres tydelig f.eks. med grøft eller annen avvisende kant mot sideterrenget. Det smaleste punktet i avkjørselen skal være 5 meter.
7. Stigningskravene må holdes (se skisse). Vi vil her spesielt gjøre oppmerksom på at avkjørselen skal ha et fall fra hovedvegen med 5 cm på de første 2 meterne.
8. Av hensyn til vedlikehold og trafikksikkerhet må det ikke samle seg vann i avkjørselen eller renne vann ut i fylkesvegen. Under avkjørselen må det legges dreneringsrør, minimum 300 mm i diameter, med eventuelt nødvendige kummer.
9. Tidligere forhåndstilsagn for denne avkjørselen, datert 27.05.2016, oppheves.

### **Arbeidsvarsling**

Før arbeid blir satt i gang på/ved offentlig veg, skal det utarbeides en arbeidsvarslingsplan. Denne planen skal godkjennes av Statens vegvesen. Den kan sendes til [nordhordland.arbeidsvarsling@vegvesen.no](mailto:nordhordland.arbeidsvarsling@vegvesen.no). Vi ber om at det blir vist til vårt saksnummer 17/75976 ved innsending av arbeidsvarslingsplanen.

**Videre saksgang**

Ta kontakt med saksbehandler dersom det er spørsmål i forbindelse med opparbeiding av avkjørselen. Når avkjørselen er opparbeidet etter kravene, ta kontakt med saksbehandler. Vi vil da komme på befaring/kontroll før vi gir brukstillatelse. Endelig godkjent avkjørselstillatelse blir sendt til søker, med kopi til kommunen.

Vedtaket kan påklages, jf. vedlagt «Melding om rett til å klage over forvaltningsvedtak».

Statens vegvesen Region vest  
Plan og forvaltning  
Med hilsen

Kari Elster Moen  
overingeniør


Marianne Skulstad  
senioringeniør

*Dokumentet er godkjent elektronisk og har derfor ingen håndskrevne signaturer.*

Likelydende brev sendt til  
Miriam Skjelbreid  
Rene Skår, Adlandsvegen 907, 5918 FREKHAUG

Kopi  
EGIL JORDGEIR GRIPSGÅRD, RIPLEVIKVEGEN 22, 5918 FREKHAUG  
Meland kommune, Postboks 79, 5906 FREKHAUG  
OLAV SKÅR, ÅDLANDSVEGEN 909, 5918 FREKHAUG


# PRINSIPPSKISSE

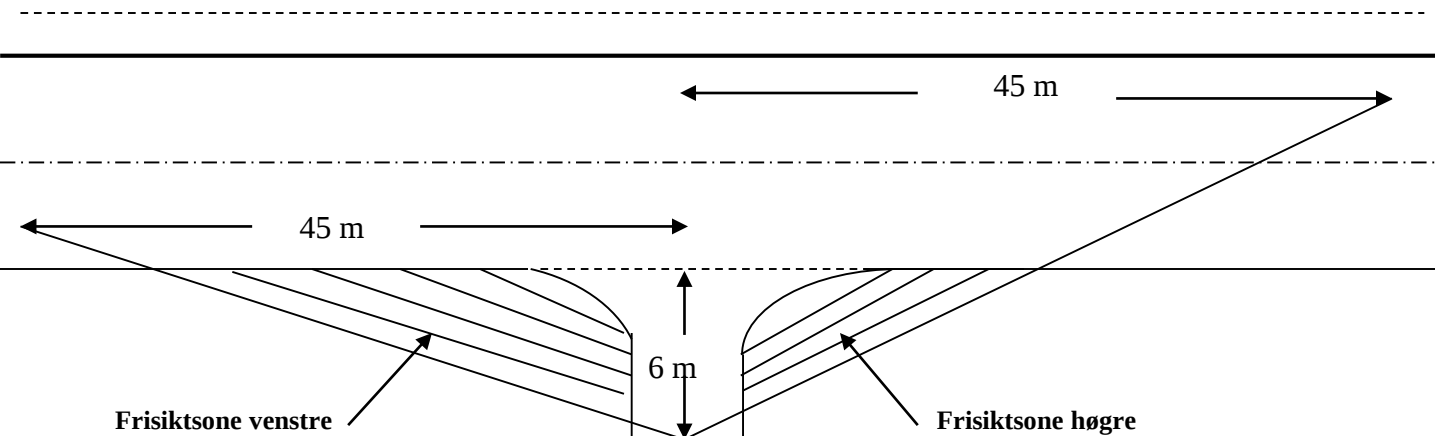


Tilsvarende sikt lengder som vist på tegningen må også gjerast gjeldande for trafikken som kjem på hovedvegen og skal inn i avkjørsla (sikt bakover og framover langs hovedvegen)


Av hensyn til snø og vegetasjon skal det i frisiktsonen vera fritt for sikthinder høgare enn 0,5 m. over hovedvegens nivå

## Krav til svingradius for avkjørsla :

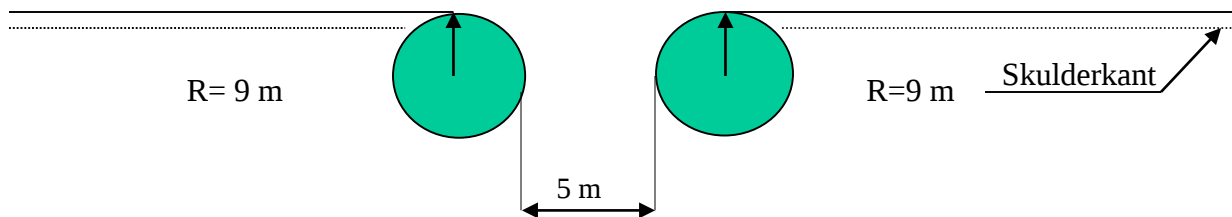

## Krav til lengdeprofil for avkjørsla/tilkomstveg:

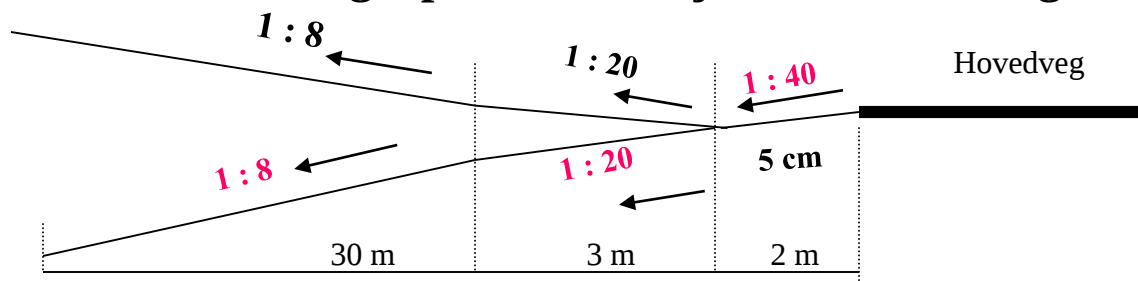

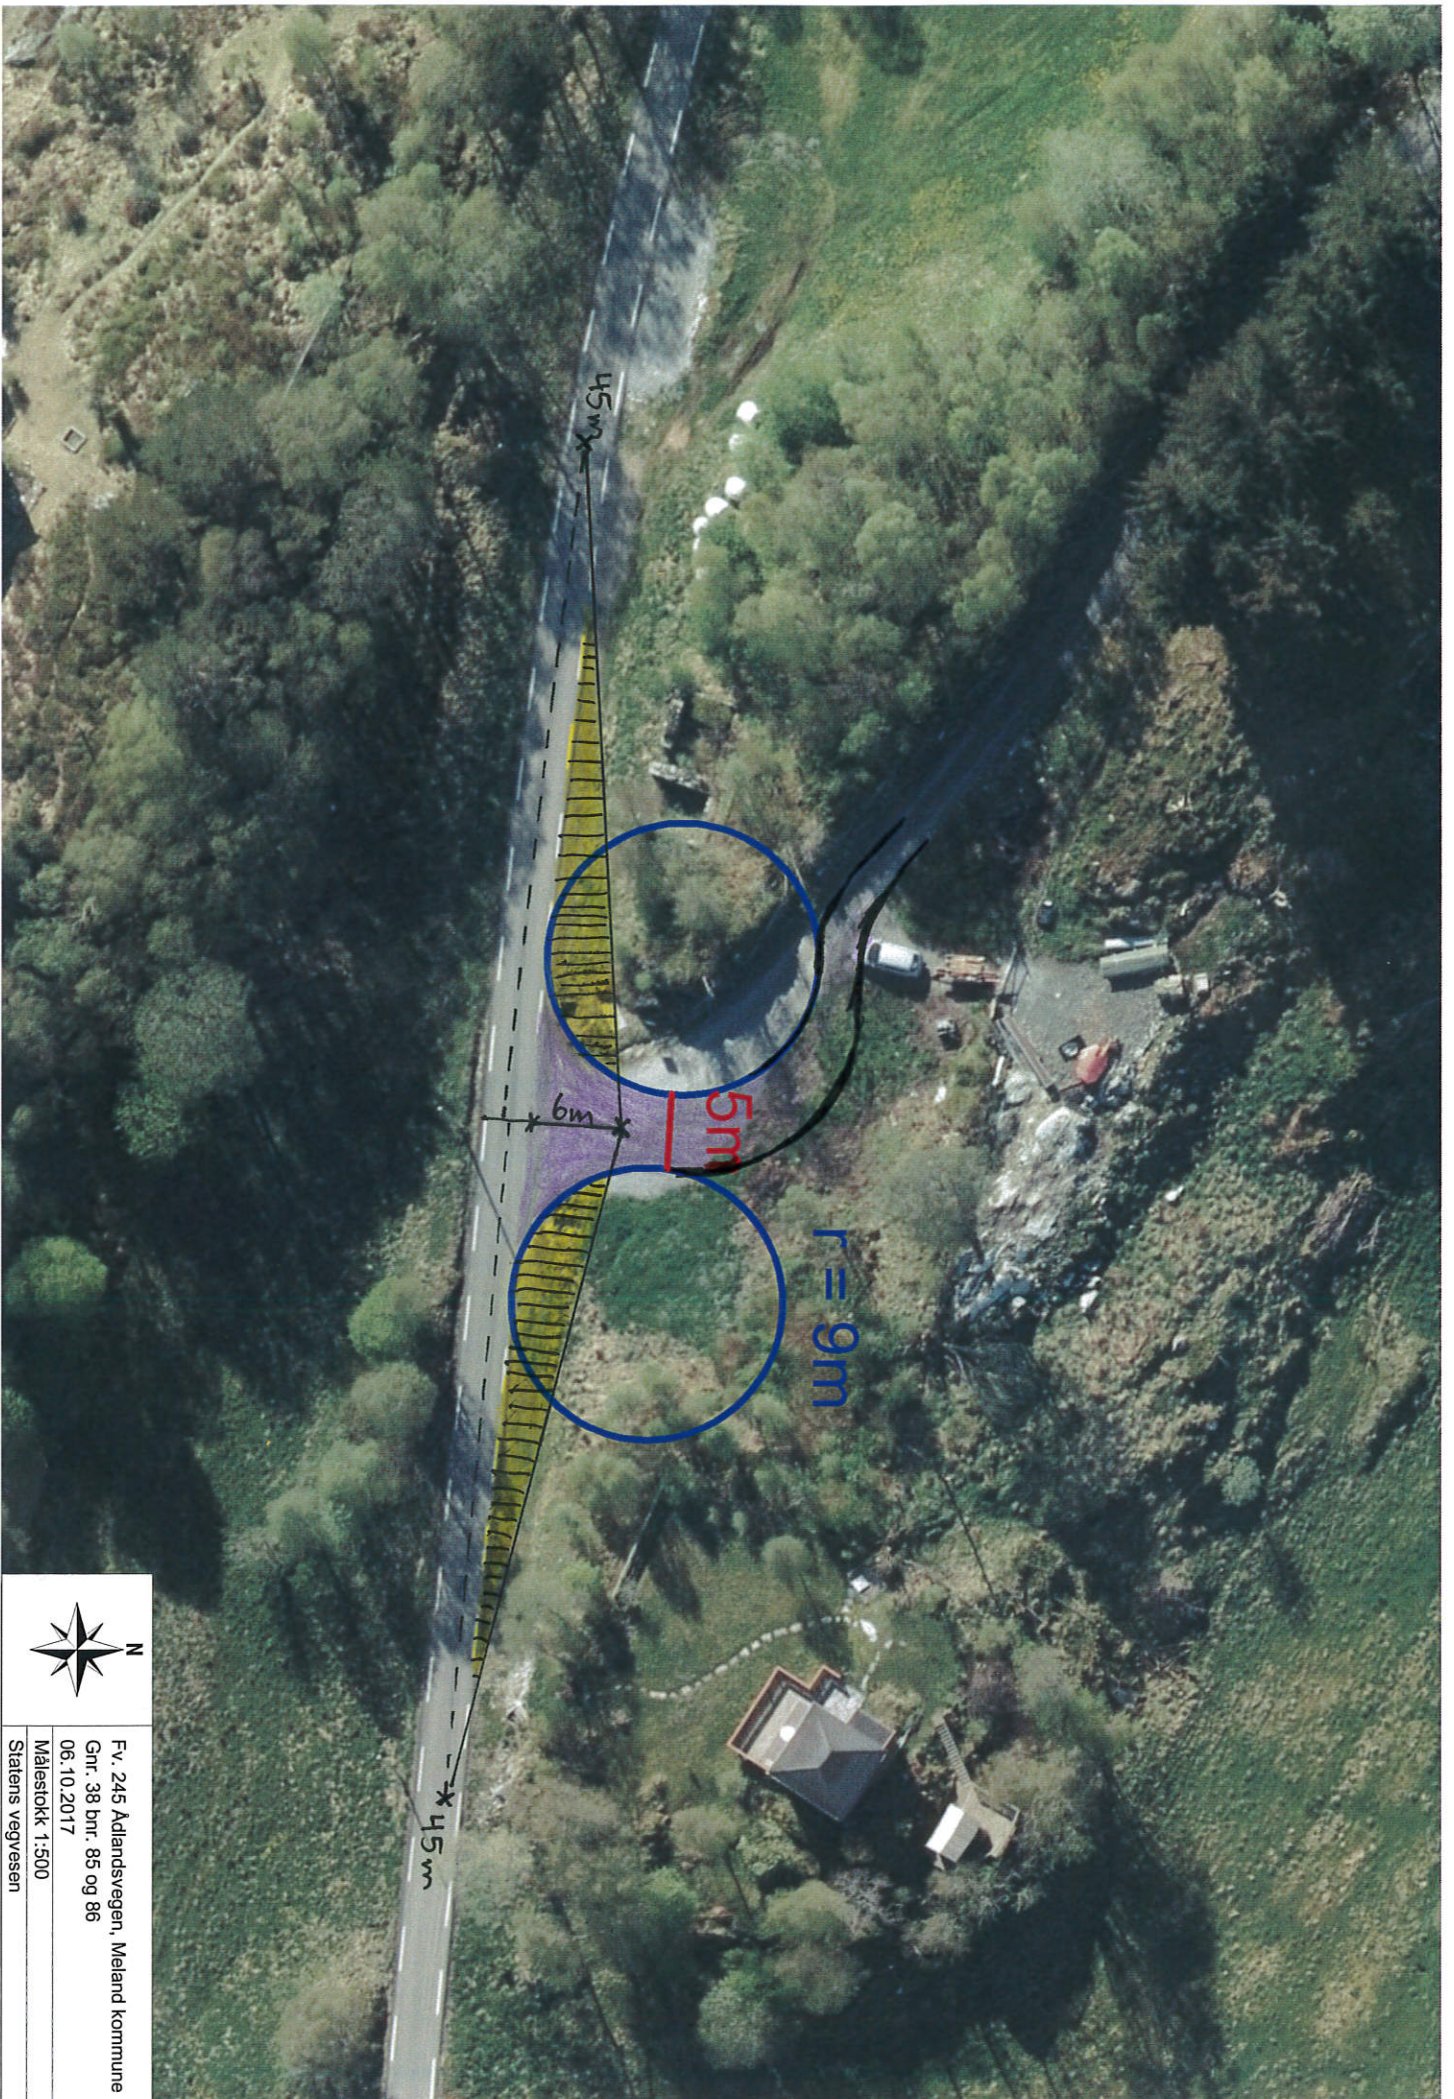

Fv. 245 Adlandsvegen, Meland kommune  
Gnr. 38 bnr. 85 og 86  
06.10.2017  
Målestokk 1:500  
Statens vegvesen

(1) Avsender (forvaltningsorganets stempel)



**Statens vegvesen**  
**Region vest**

## Melding om rett til å klage over forvaltningsvedtak

(Forvaltningsloven § 27 tredje ledd)

(2) Dato

(3) Mottaker (navn og adresse)

(4) Klageinstans

Klagenemnda i Hordaland fylkeskommune

**Denne meldingen gir viktige opplysninger hvis De ønsker å klage over vedtak De har fått underretning om.**

<b>Klagerett</b>	De har rett til å klage over vedtaket.
<b>Hvem kan De klage til?</b>	Klagen sender De til oss, dvs. det organet som er ført opp i rubrikk (1). Hvis vi ikke tar klagen til følge, sender vi den til klageinstansen, jf. rubrikk (4).
<b>Klagefrist</b>	Klagefristen er tre - 3 - uker fra den dag De mottar dette brevet. Det er tilstrekkelig at klagen er postlagt før fristen går ut. Dersom De klager så sent at det kan være uklart for oss om De har klaget i rett tid, bør De oppgi datoen for når De mottok dette brevet. Dersom De klager for sent, kan vi se bort fra klagen. De kan søke om å få forlenget fristen, og da må De oppgi årsaken til at De ønsker det.
<b>Rett til å kreve begrunnelse</b>	Dersom De mener vi ikke har begrunnet vedtaket vårt, kan De kreve en slik begrunnelse før fristen går ut. Ny klagefrist blir da regnet fra den dagen De mottar begrunnelsen.
<b>Innholdet i klagen</b>	De må presisere <ul style="list-style-type: none"><li>– hvilket vedtak De klager over</li><li>– årsaken til at De klager</li><li>– den eller de endringer som De ønsker</li><li>– eventuelt andre opplysninger som kan ha betydning for vurderingen av klagen</li></ul> Klagen må undertegnes.
<b>Utsetting av gjennomføringen av vedtaket</b>	Selv om De har klagerett, kan vedtaket vanligvis gjennomføres straks. De kan imidlertid søke om å få utsatt gjennomføringen av vedtaket til klagefristen er ute eller til klagen er avgjort.
<b>Rett til å se saksdokumentene og til å kreve veiledning</b>	Med visse begrensninger har De rett til å se dokumentene i saken. Reglene om dette finnes i forvaltningsloven § 18 og § 19. De må i tilfelle ta kontakt med oss, jf. rubrikk (1). De vil da få nærmere veiledning om adgangen til å klage, om framgangsmåten og om reglene for saksbehandlingen.
<b>Kostnader ved klagesaken</b>	De kan søke om å få dekket utgifter til nødvendig advokathjelp etter reglene om fritt rettsråd. Vanligvis gjelder visse inntekts- og formuesgrenser. Fylkesmannen eller Deres advokat kan gi nærmere opplysninger om dette. Hvis vedtaket er blitt endret til Deres fordel, kan De etter forvaltningsloven ha krav på å få dekket vesentlige kostnader som har vært nødvendige for å få endret vedtaket. Klageinstansen (jf. rubrikk (4)) vil orientere Dem om retten til å kreve slik dekning.
<b>Klage til Sivilombudsmannen</b>	Hvis De mener at De har vært utsatt for urett fra den offentlige forvaltnings side, kan De klage til Stortingets ombudsmann for forvaltningen (Sivilombudsmannen). Sivilombudsmannen kan ikke selv endre vedtaket, men kan gi sin vurdering av hvordan den offentlige forvaltning har behandlet saken, og om det er gjort eventuelle feil eller forsømmelser. Dette gjelder likevel ikke i saker som er avgjort av Kongen i statsråd. Dersom De nå får Deres klage avgjort i statsråd fordi Kongen er klageinstans, kan De derfor ikke senere bringe saken inn for Sivilombudsmannen.

Særlige opplysninger