


Målestokk 1:2 000
EUREF89 UTM Sone 32

Oversiktskart for 49 / 137

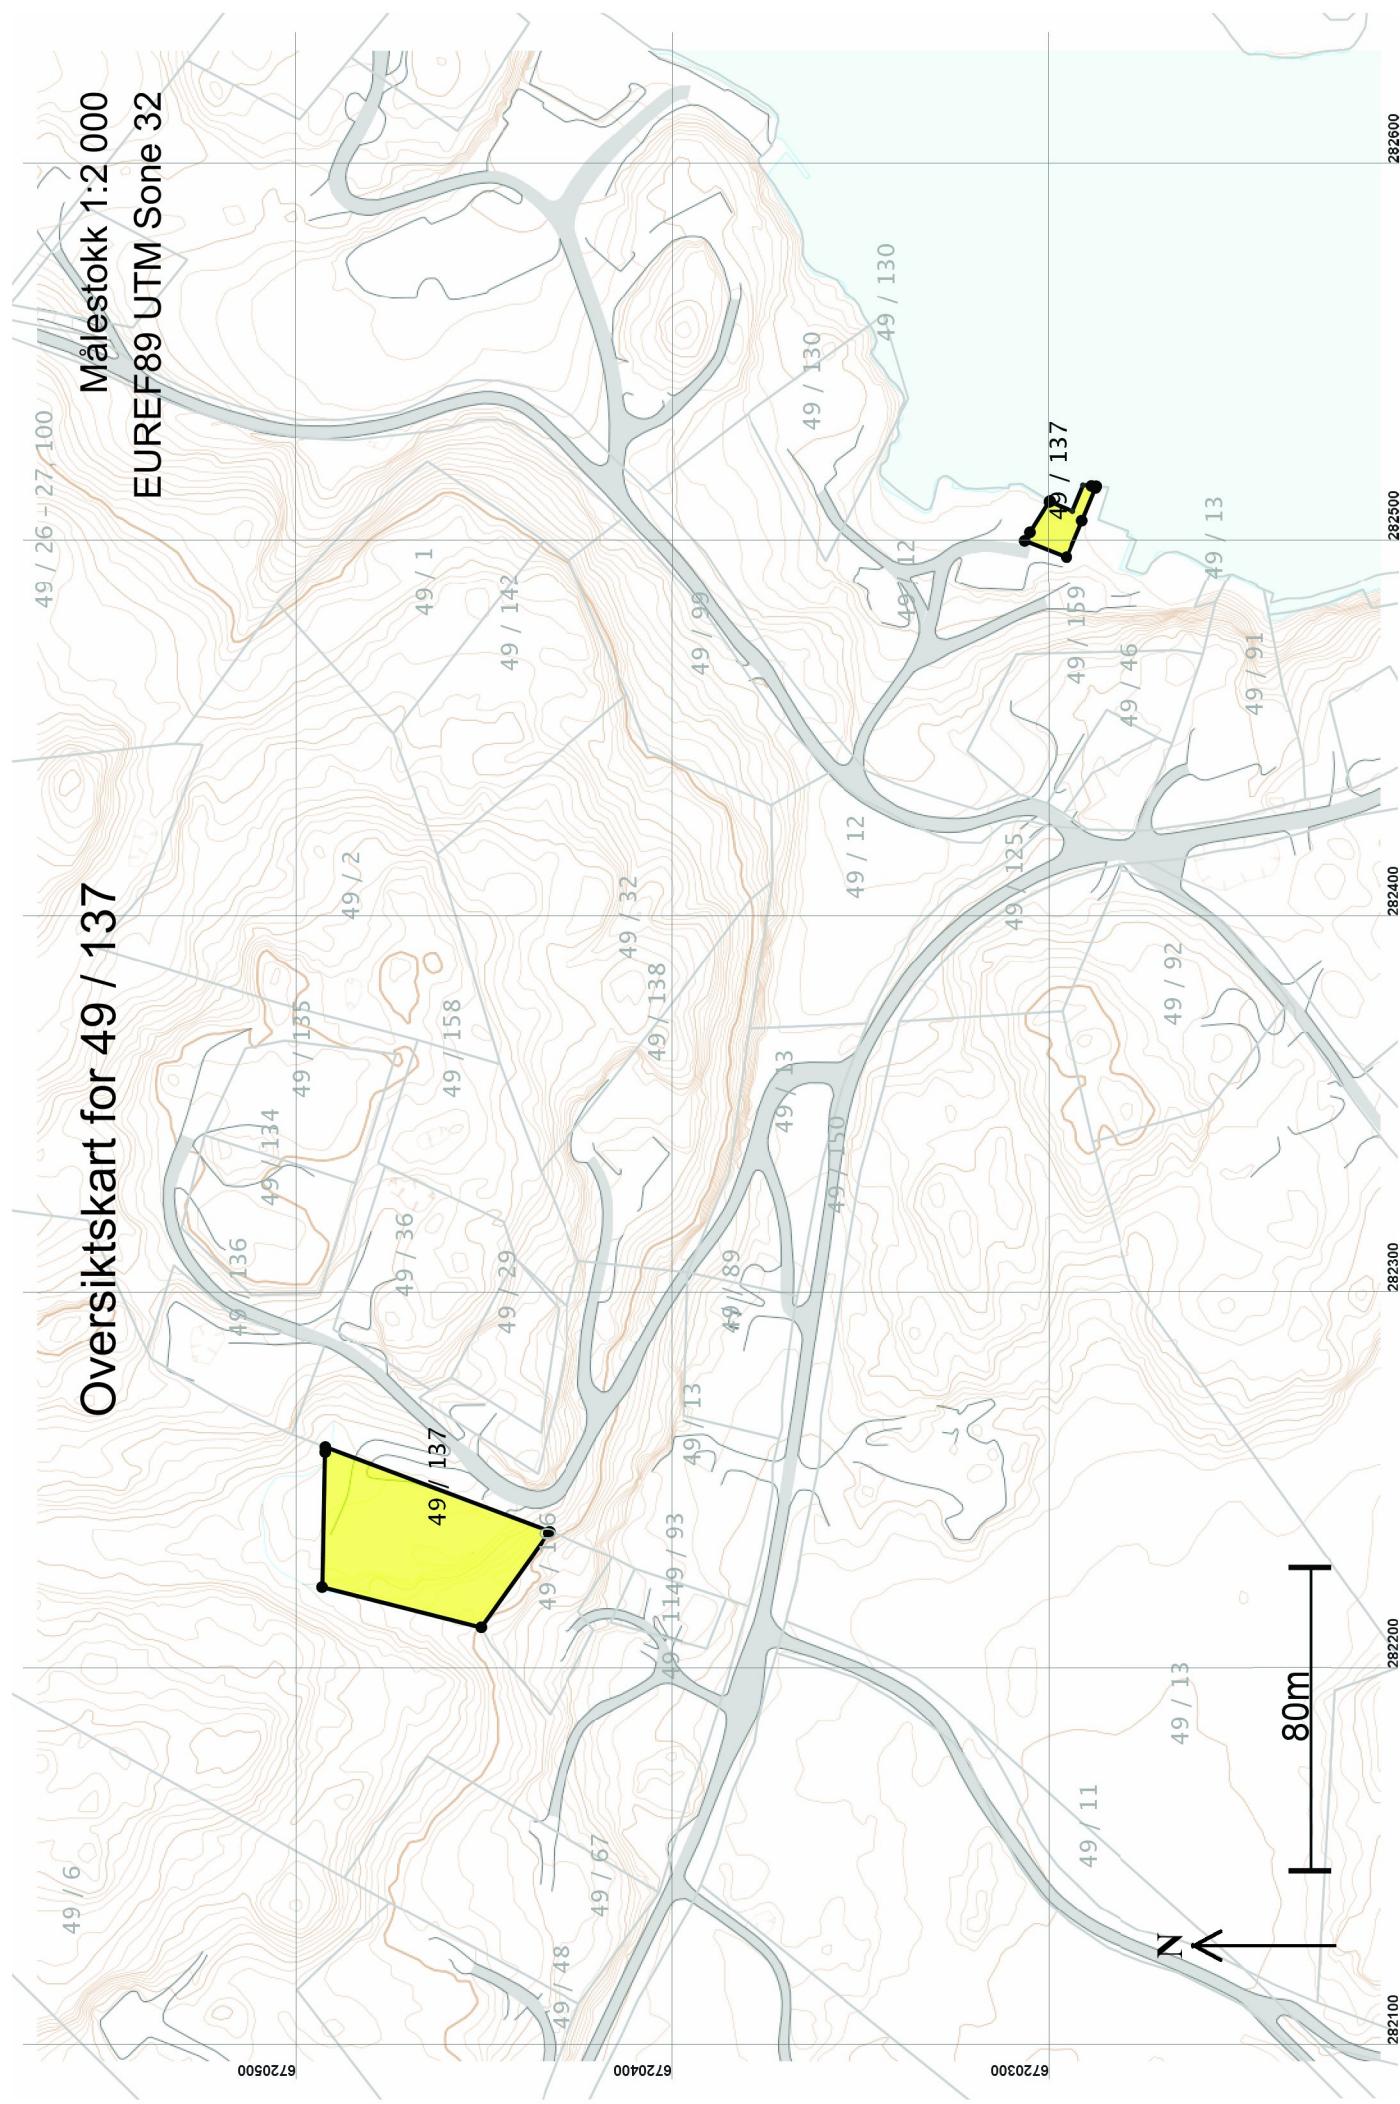

Teig 1 (Hovedteig)
49 / 137

Målestokk 1:500
EUREF89 UTM Sone 32

6

4

5

21168254

Levegen 183

3

2

+49 / 106

+49 / 29

+49 / 146

N

20m

282180

282200

282240

282280

Areal og koordinater

Areal: 1 748,7 Arealmerknad:

Representasjonspunkt: Koordinatsystem: EUREF89 UTM Sone 32

Nord: 6720465 Øst: 282234


Grensepunkt / Grenselinje

Ytre avgrensing

Løpenr	Nord	Øst	Grensemerke nedsatt i / Grensepunkttype / Lengde Hjelpeelinjetype	Målemetode	Nøyaktighet	Radius
1	6720434,54	282236,03	Ikke spesifisert Umerket 0,63 Ikke hjelpeelinje	10 Terregnmålt	10	
2	6720434,91	282235,52	Fjell Kors 30,64 Ikke hjelpeelinje	10 Terregnmålt	10	
3	6720452,77	282210,62	Fjeli Kors 43,44 Ikke hjelpeelinje	10 Terregnmålt	10	
4	6720494,89	282221,24	Jordfast stein Offentlig godkjent grensemerke 35,90 Ikke hjelpeelinje	10 Terregnmålt	10	
5	6720494,07	282257,13	Jordfast stein Offentlig godkjent grensemerke 1,33 Ikke hjelpeelinje	10 Terregnmålt	10	
6	6720494,04	282258,46	Ikke spesifisert Umerket 63,59 Ikke hjelpeelinje	10 Terregnmålt	10	

Målestokk 1:250
EUREF89 UTM Sone 32

Teig 2
49 / 137

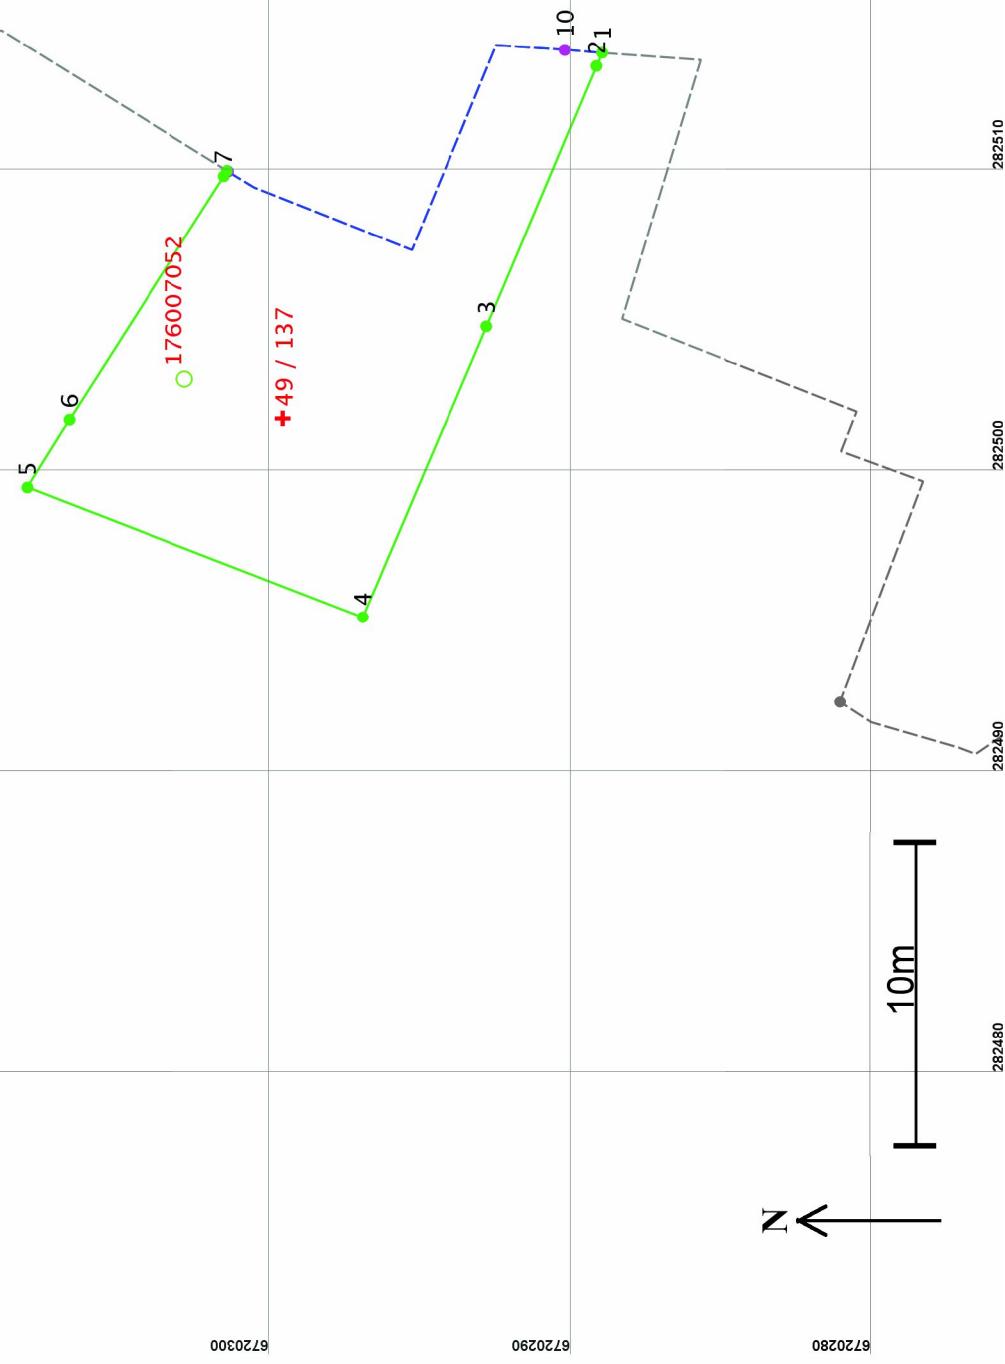

Areal og koordinater

Areal: 157,6
Representasjonspunkt: Koordinatsystem: EUREF89 UTM Sone 32

Grensepunkt / Grenselinje

Ytre avgrensing

Løpenr	Nord	Øst	Grensemerke nedsatt i / Grensepunkttype / Lengde Hjelpeelinjetype	Målemetode	Nøyaktighet	Radius
1	6720289,17	282513,82	Ikke spesifisert Umerket 0,48 Ikke hjelpeelinje	11 Terregnmålt: Totalstasjon	13	
2	6720289,36	282513,38	Annen terregndetalj Offentlig godkjent grensemerke 9,38 Ikke hjelpeelinje	11 Terregnmålt: Totalstasjon	13	
3	6720293,00	282504,74	Annen terregndetalj Offentlig godkjent grensemerke 10,49 Ikke hjelpeelinje	11 Terregnmålt: Totalstasjon	13	
4	6720297,10	282495,08	Annen terregndetalj Offentlig godkjent grensemerke 11,95 Ikke hjelpeelinje	11 Terregnmålt: Totalstasjon	13	
5	6720308,25	282499,39	Annen terregndetalj Offentlig godkjent grensemerke 2,65 Ikke hjelpeelinje	11 Terregnmålt: Totalstasjon	13	
6	6720306,86	282501,65	Annen terregndetalj Offentlig godkjent grensemerke 9,58 Ikke hjelpeelinje	11 Terregnmålt: Totalstasjon	13	
7	6720301,70	282509,72	Annen terregndetalj Offentlig godkjent grensemerke 0,21 Ikke hjelpeelinje	11 Terregnmålt: Totalstasjon	13	
8	6720301,59	282509,90	Ikke spesifisert Umerket 0,04 Vannkant	82 Frihåndstegning: Direkte innlagt på skjerm	13	
9	6720301,56	282509,88	Ikke spesifisert Annen detalj 16,26 Vannkant	53 Digitalisert på dig.bord fra strek-kart: Transparent film - god posisjonskvalitet	200	Ingen nøyaktighet
10	6720290,40	282513,91	Ikke spesifisert Annen detalj 1,23 Vannkant	53 Digitalisert på dig.bord fra strek-kart: Transparent film - god posisjonskvalitet	200	Ingen nøyaktighet