

**For matrikkelenhet:**

Kommune: 1256 - MELAND
Gårdsnummer: 1
Bruksnummer: 41

Utskriftsdato/klokkeslett: 09.11.2017 kl. 14:57
Produsert av: Anngunn Marie Gullbrå
Attestert av: Meland kommune

Orientering om matrikkelbrev

Matrikkelbrevet er hjemlet i «Lov om eigedomsregistrering» (matrikkelova) av 17. juni 2005. Etter definisjonen i matrikkelovens § 3 d) er matrikkelbrevet en attestert utskrift av matrikkelen som viser alle registrerte opplysninger om en matrikkelenhet ved oppgitt dato.

Om fullstendighet og nøyaktighet i matrikkelbrevet

Matrikkelen ble etablert ved konvertering av data fra tidligere registre. Det kan variere hvor gode disse dataene er med hensyn på fullstendighet og nøyaktighet. I enkelte tilfeller kan grensepunkt og grenselinjer mangle helt eller delvis eller være feil registrert. Det kan også være feil og mangler ved registrert bygnings- og adresseinformasjon. Fullstendighet og stedfestingsnøyaktighet er generelt bedre innenfor enn utenfor tettbygd strøk. Vær oppmerksom på at for mange matrikkelenheter og bygg hefter usikkerhet ved arealet som oppgis.

For utfyllende informasjon: www.kartverket.no/matrikkelbrev

Matrikkelenhet

Matrikkelenhetstype: Grunneiendom
Bruksnavn: SOLLID
Etableringsdato: 06.05.1929
Skyld: 0,01
Er tinglyst: Ja
Har festegrunner: Nei
Er seksjonert: Nei

Arealrapport

Tekst	Areal (m2)	Kommentar
Beregna areal for 1 / 41	267	

Eierforhold

Tinglyste eierforhold

Rolle	Status	Føds.d./org.nr	Navn	Bruksenhet	Adresse	Andel
Hjemmelshaver		971032081	STATENS VEGVESEN		Postboks 8142 Dep 33 OSLO	1 / 1

Forretninger

Forretningstype	Årsak til feilretting	Tinglysingsstatus	Tinglysingsstatusdato	Forretningsdato	Matrikkelføringsdato	Signatur
Annen forretningstype				30.10.2017	30.10.2017	angull
Annen forretningstype				30.10.2017	30.10.2017	angull
Oppmålingsforretning/arealoverføring				02.05.2017	30.10.2017	angull
				Rolle	Matrikkelenhet	Arealendring
				Avgiver	1256 - 1/41	-318,1
				Mottaker	1256 - 1/342	318,1
Oppmålingsforretning/arealoverføring				02.05.2017	30.10.2017	angull
				Rolle	Matrikkelenhet	Arealendring
				Avgiver	1256 - 1/140	-385,1
				Mottaker	1256 - 1/342	385,1
Oppmålingsforretning/arealoverføring				02.05.2017	27.10.2017	angull
				Rolle	Matrikkelenhet	Arealendring
				Avgiver	1256 - 1/4	-4 194,4

Forretningstype	Årsak til feilretting	Tinglysningsstatus	Tinglysningsstatusdato	Forretningsdato	Matrikkelføringsdato	Signatur
			Mottaker	1256 - 1/342		4 194,4

Skylddeling 06.05.1929

Rolle	Matrikkelenhet	Arealendring
Avgiver	1256 - 1/4	0
Mottaker	1256 - 1/41	0

Adresser

Adresstype	Adressenavn Adressetilleggsnavn	Adressekode	Adressenr	Kretser
Vegadresse	Flatøyvegen	1101	40	Grunnkrets: 0204 FLATØY Valgkrets: 1 FLATØY Kirkesogn: 07070601 Meland Postnr.område: 5918 FREKHAUG Tettsted: 5322 Krossneset

Bygning og bygningsendring

Bygningsnr: 175 995 420	Bebygd areal:	0	Ant. boliger:	0	<u>Datoer:</u>
Løpenr:	Bruksareal bolig:	0	Ant. etasjer:	1	Rammetillatelse:
Bygningsendringskode:	BRA annet:	13	Vannforsyning:		Igangsettingstillatelse:
Bygningstype: Garasjeuthus anneks til bolig	Bruksareal totalt:	13	Avløp:		Tatt i bruk:
Næringsgruppe:	Alternativt areal:	0	Har heis:	Nei	Midl. brukstillatelse:
Bygningsstatus: Tatt i bruk	Alternativt areal 2:	0			Ferdigattest:
Energikilder:	Oppvarming:				

Etasje


Etasje	Antall boenheter	BRA bolig	BRA annet	BRA totalt
H01	0	0.0	13.0	13.0

Bruksenheter

Adresse	Bruksenhetsnummer	Bruksenhetstype	Bruksareal	Ant. rom	Kjøkkentilgang	Bad	WC	Matrikkelenhet
		Unummerert bruksenhet	0	0		0	0	1/41

Oversiktskart for 1 / 41


Målestokk 1:1 000
EUREF89 UTM Sone 32

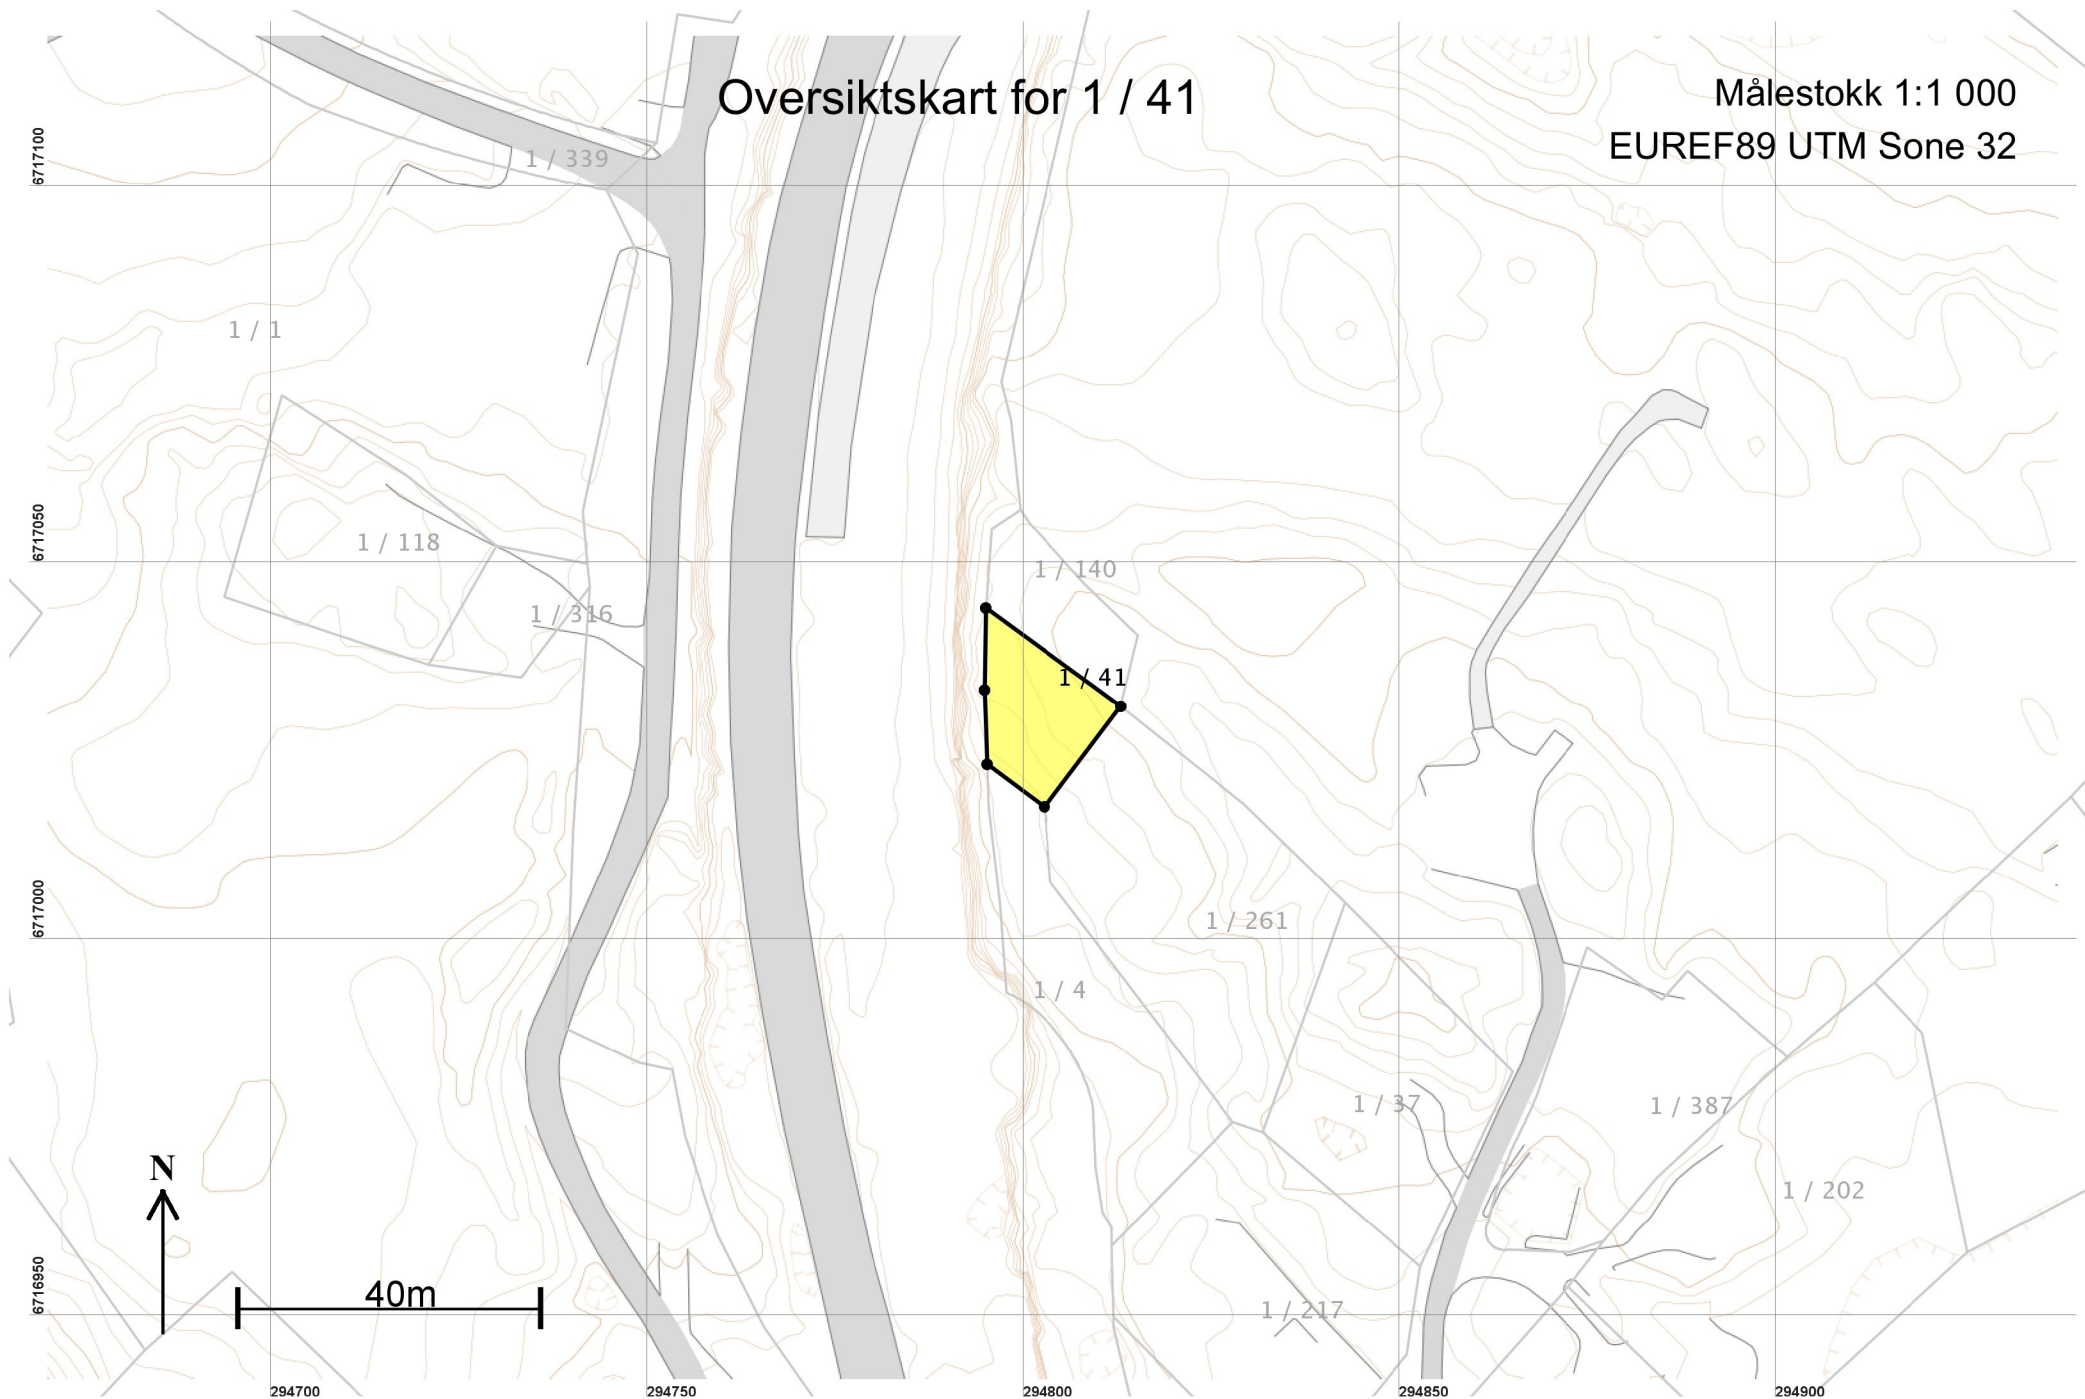

Teig 1 (Hovedteig)

1 / 41

Målestokk 1:250
EUREF89 UTM Sone 32

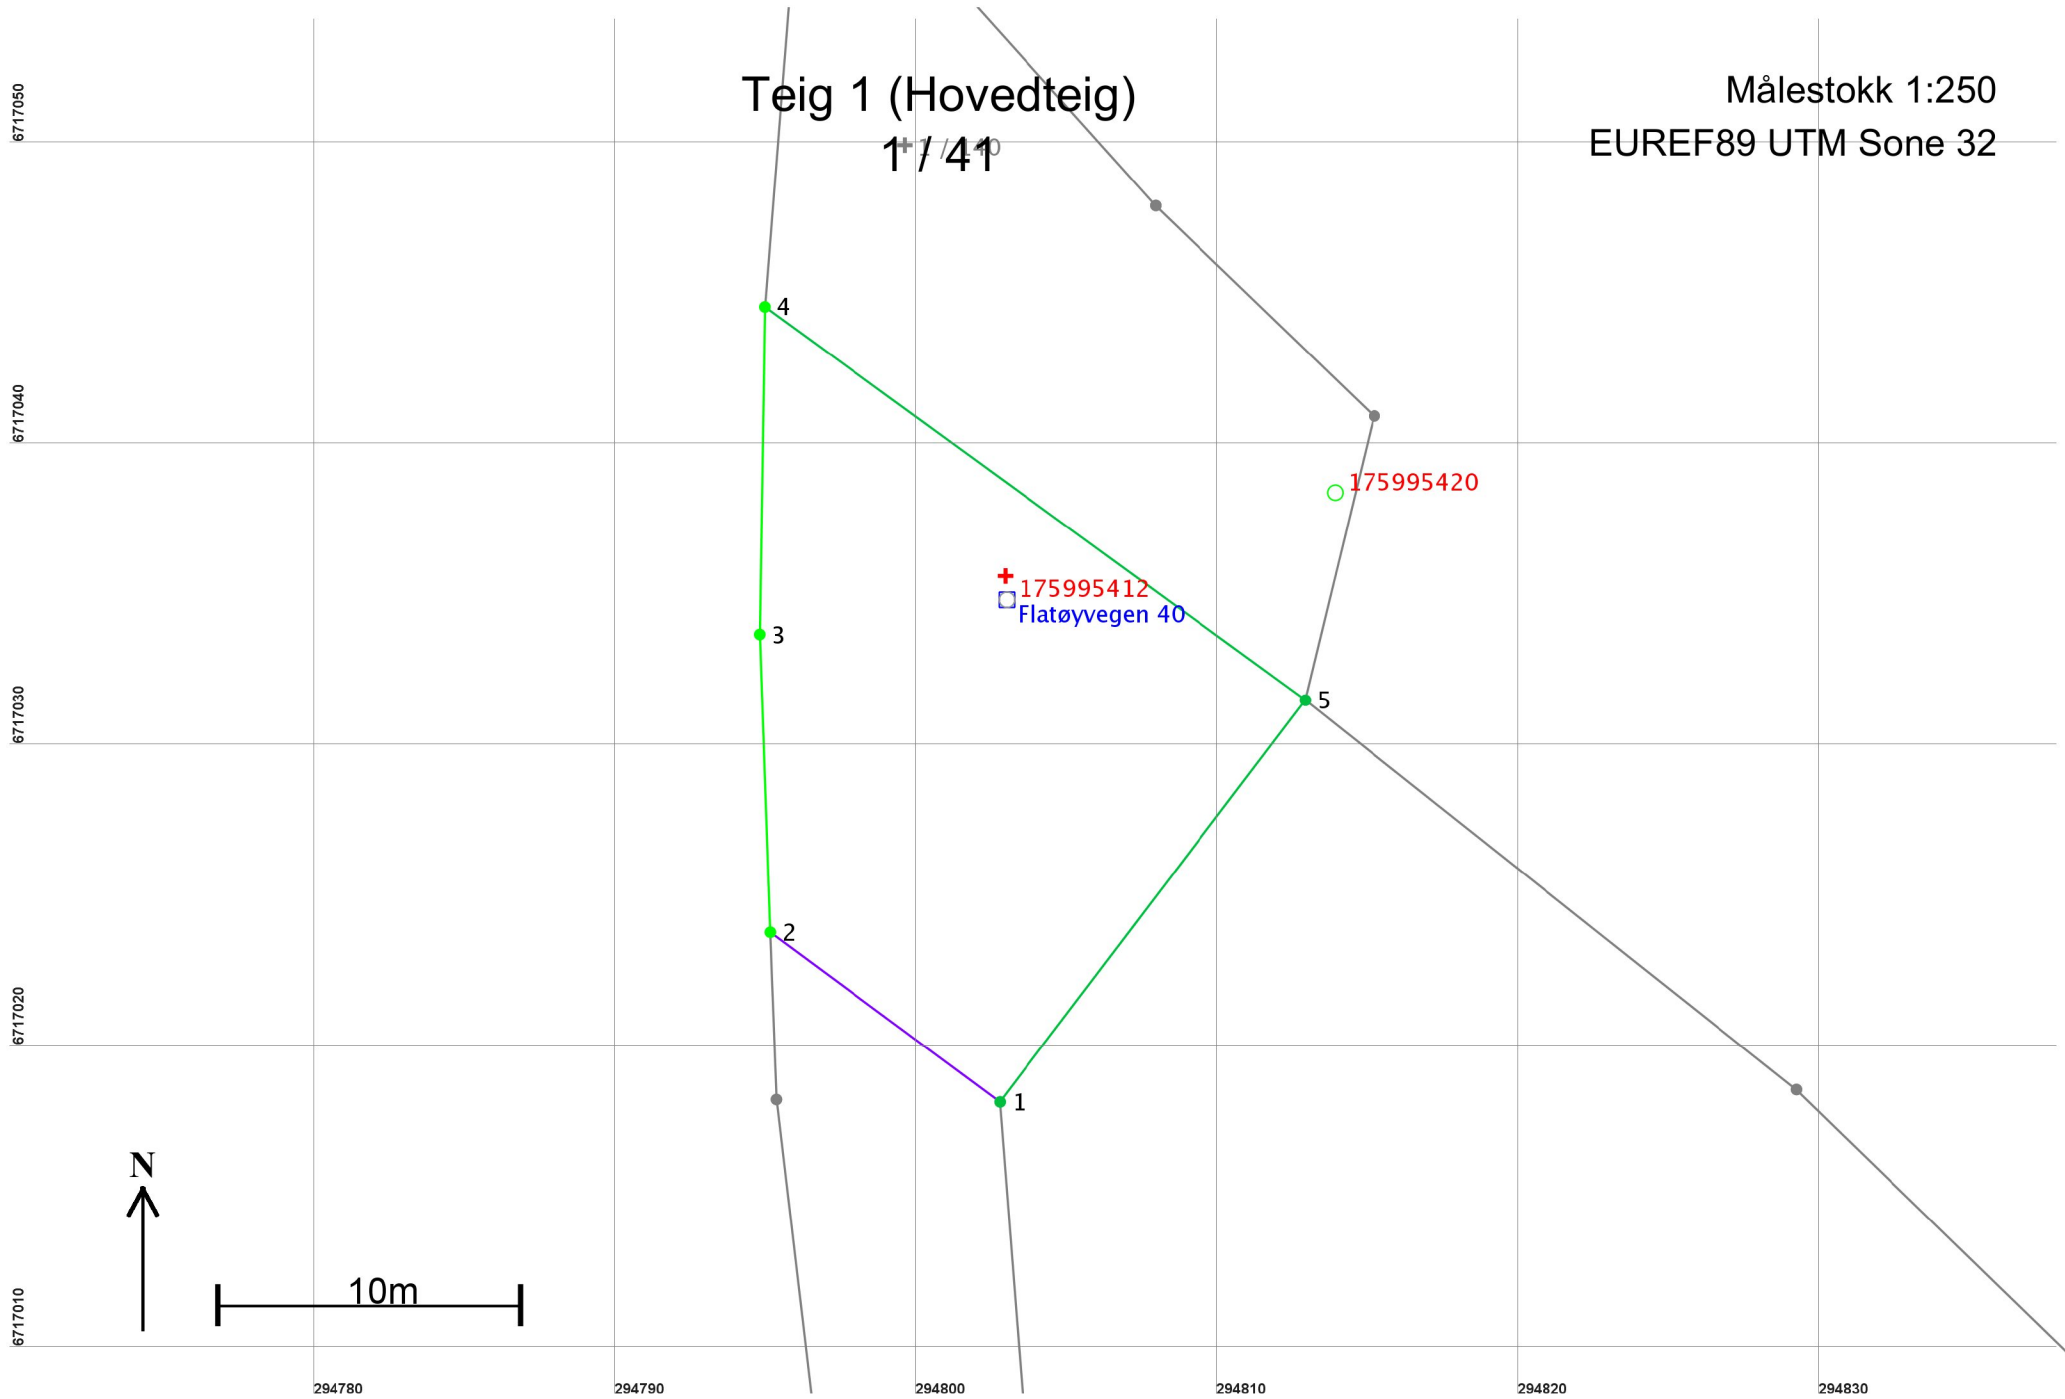

Areal og koordinater

Areal: 267

Arealmerknad:

Representasjonspunkt: Koordinatsystem: EUREF89 UTM Sone 32

Nord: 6717036

Øst: 294803

Grensepunkt / Grenselinje

Ytre avgrensing

Løpenr	Nord	Øst	Grensemerke nedsatt i / Grensepunkttype / Lengde	Hjelpelinjetype	Målemetode	Nøyaktighet	Radius
1	6717018,34	294802,78	Ikke spesifisert	Umerket	10 Terrengmålt	13	
			9,47	Ikke hjelpelinje		36	
2	6717023,97	294795,16	Ikke spesifisert	Offentlig godkjent grensemerke	10 Terrengmålt	10	
			9,89	Ikke hjelpelinje			
3	6717033,85	294794,81	Ikke spesifisert	Umerket	10 Terrengmålt	10	
			10,87	Ikke hjelpelinje			
4	6717044,72	294794,98	Ikke spesifisert	Umerket	10 Terrengmålt	10	
			22,18	Ikke hjelpelinje			
5	6717031,67	294812,92	Ikke spesifisert	Umerket	10 Terrengmålt	13	
			16,75	Ikke hjelpelinje			