

**For matrikkelenhet:**

Kommune: 1256 - MELAND  
Gårdsnummer: 1  
Bruksnummer: 339

Utskriftsdato/klokkeslett: 09.11.2017 kl. 14:59  
Produsert av: Anngunn Marie Gullbrå  
Attestert av: Meland kommune

---

**Orientering om matrikkelbrev**

Matrikkelbrevet er hjemlet i «Lov om eigedomsregistrering» (matrikkelova) av 17. juni 2005. Etter definisjonen i matrikkelovens § 3 d) er matrikkelbrevet en attestert utskrift av matrikkelen som viser alle registrerte opplysninger om en matrikkelenhet ved oppgitt dato.

**Om fullstendighet og nøyaktighet i matrikkelbrevet**

Matrikkelen ble etablert ved konvertering av data fra tidligere registre. Det kan variere hvor gode disse dataene er med hensyn på fullstendighet og nøyaktighet. I enkelte tilfeller kan grensepunkt og grenselinjer mangle helt eller delvis eller være feil registrert. Det kan også være feil og mangler ved registrert bygnings- og adresseinformasjon. Fullstendighet og stedfestingsnøyaktighet er generelt bedre innenfor enn utenfor tettbygde strøk. Vær oppmerksom på at for mange matrikkelenheter og bygg hefter usikkerhet ved arealet som oppgis.

For utfyllende informasjon: [www.kartverket.no/matrikkelbrev](http://www.kartverket.no/matrikkelbrev)

## Matrikkelenhet

Matrikkelenhetstype: Grunneiendom  
Bruksnavn: KOMMUNEVEG  
Etableringsdato: 18.03.1994  
Skyld: 0  
Er tinglyst: Ja  
Har festegrunner: Nei  
Er seksjonert: Nei

## Arealrapport

Tekst	Areal (m2)	Kommentar
Beregn areaal for 1 / 339	837,3	

## Eierforhold

### Tinglyste eierforhold

Rolle	Status	Føds.d./org.nr	Navn	Bruksenhet	Adresse	Andel
Hjemmelshaver		951549770	MELAND KOMMUNE		Postboks 79 5906 FREKHAUG	1 / 1


## Forretninger

Forretningstype	Årsak til feilretting	Tinglysingsstatus	Tinglysingsstatusdato	Forretningsdato	Matrikkelføringsdato	Signatur
Oppmålingsforretning/arealoverføring			02.05.2017	31.10.2017		anngull
			<b>Rolle</b>	<b>Matrikkelenhet</b>		<b>Arealendring</b>
			Avgiver	1256 - 1/1		-708
			Mottaker	1256 - 1/342		708
Oppmålingsforretning/arealoverføring			02.05.2017	30.10.2017		anngull
			<b>Rolle</b>	<b>Matrikkelenhet</b>		<b>Arealendring</b>
			Avgiver	1256 - 1/1		-581,1
			Mottaker	1256 - 1/342		581,1
Oppmålingsforretning/arealoverføring			02.05.2017	30.10.2017		anngull
			<b>Rolle</b>	<b>Matrikkelenhet</b>		<b>Arealendring</b>
			Avgiver	1256 - 1/339		-1 179,8
			Mottaker	1256 - 1/342		1 179,8

Forretningstype	Årsak til feilretting	Tinglysingsstatus	Tinglysingsstatusdato	Forretningsdato	Matrikkelføringsdato	Signatur
Annen forretningstype				26.07.2013	26.07.2013	perasale
Oppmålingsforretning				01.07.2013	26.07.2013	perasale
Oppmålingsforretning				01.07.2013	26.07.2013	perasale
Kart- og delingsforretning				18.03.1994		
			Rolle	Matrikkelenhet	Arealendring	
			Avgiver	1256 - 1/1	-2 035,4	
			Mottaker	1256 - 1/339	2 035,4	


# Oversiktskart for 1 / 339

Målestokk 1:1 000  
EUREF89 UTM Sone 32

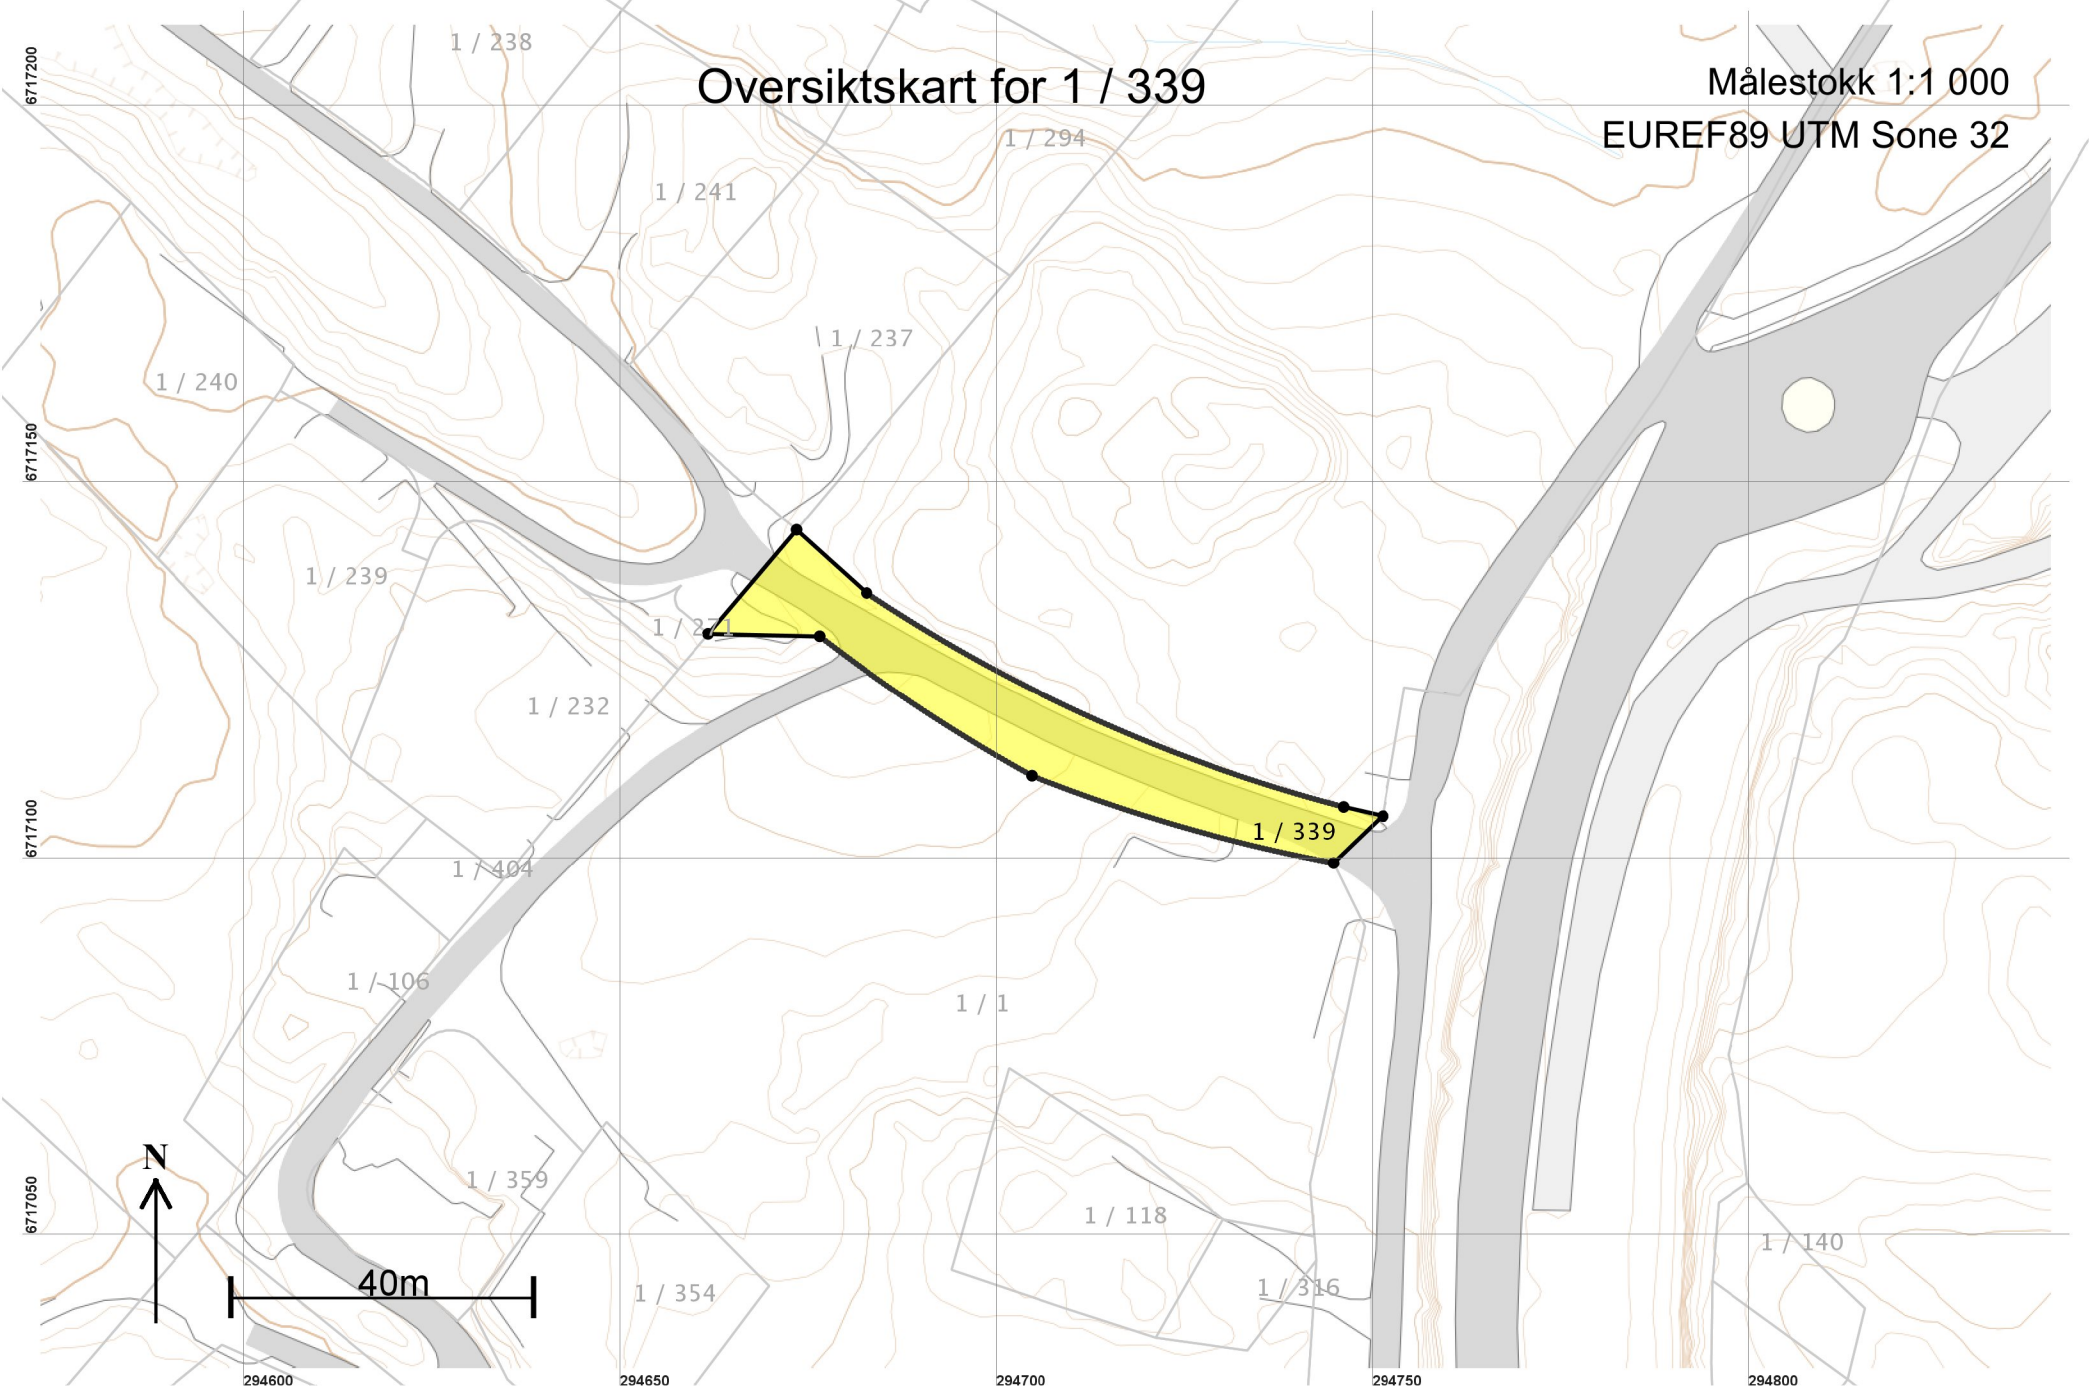

# Teig 1 (Hovedteig) 1 / 339

Målestokk 1:500  
EUREF89 UTM Sone 32

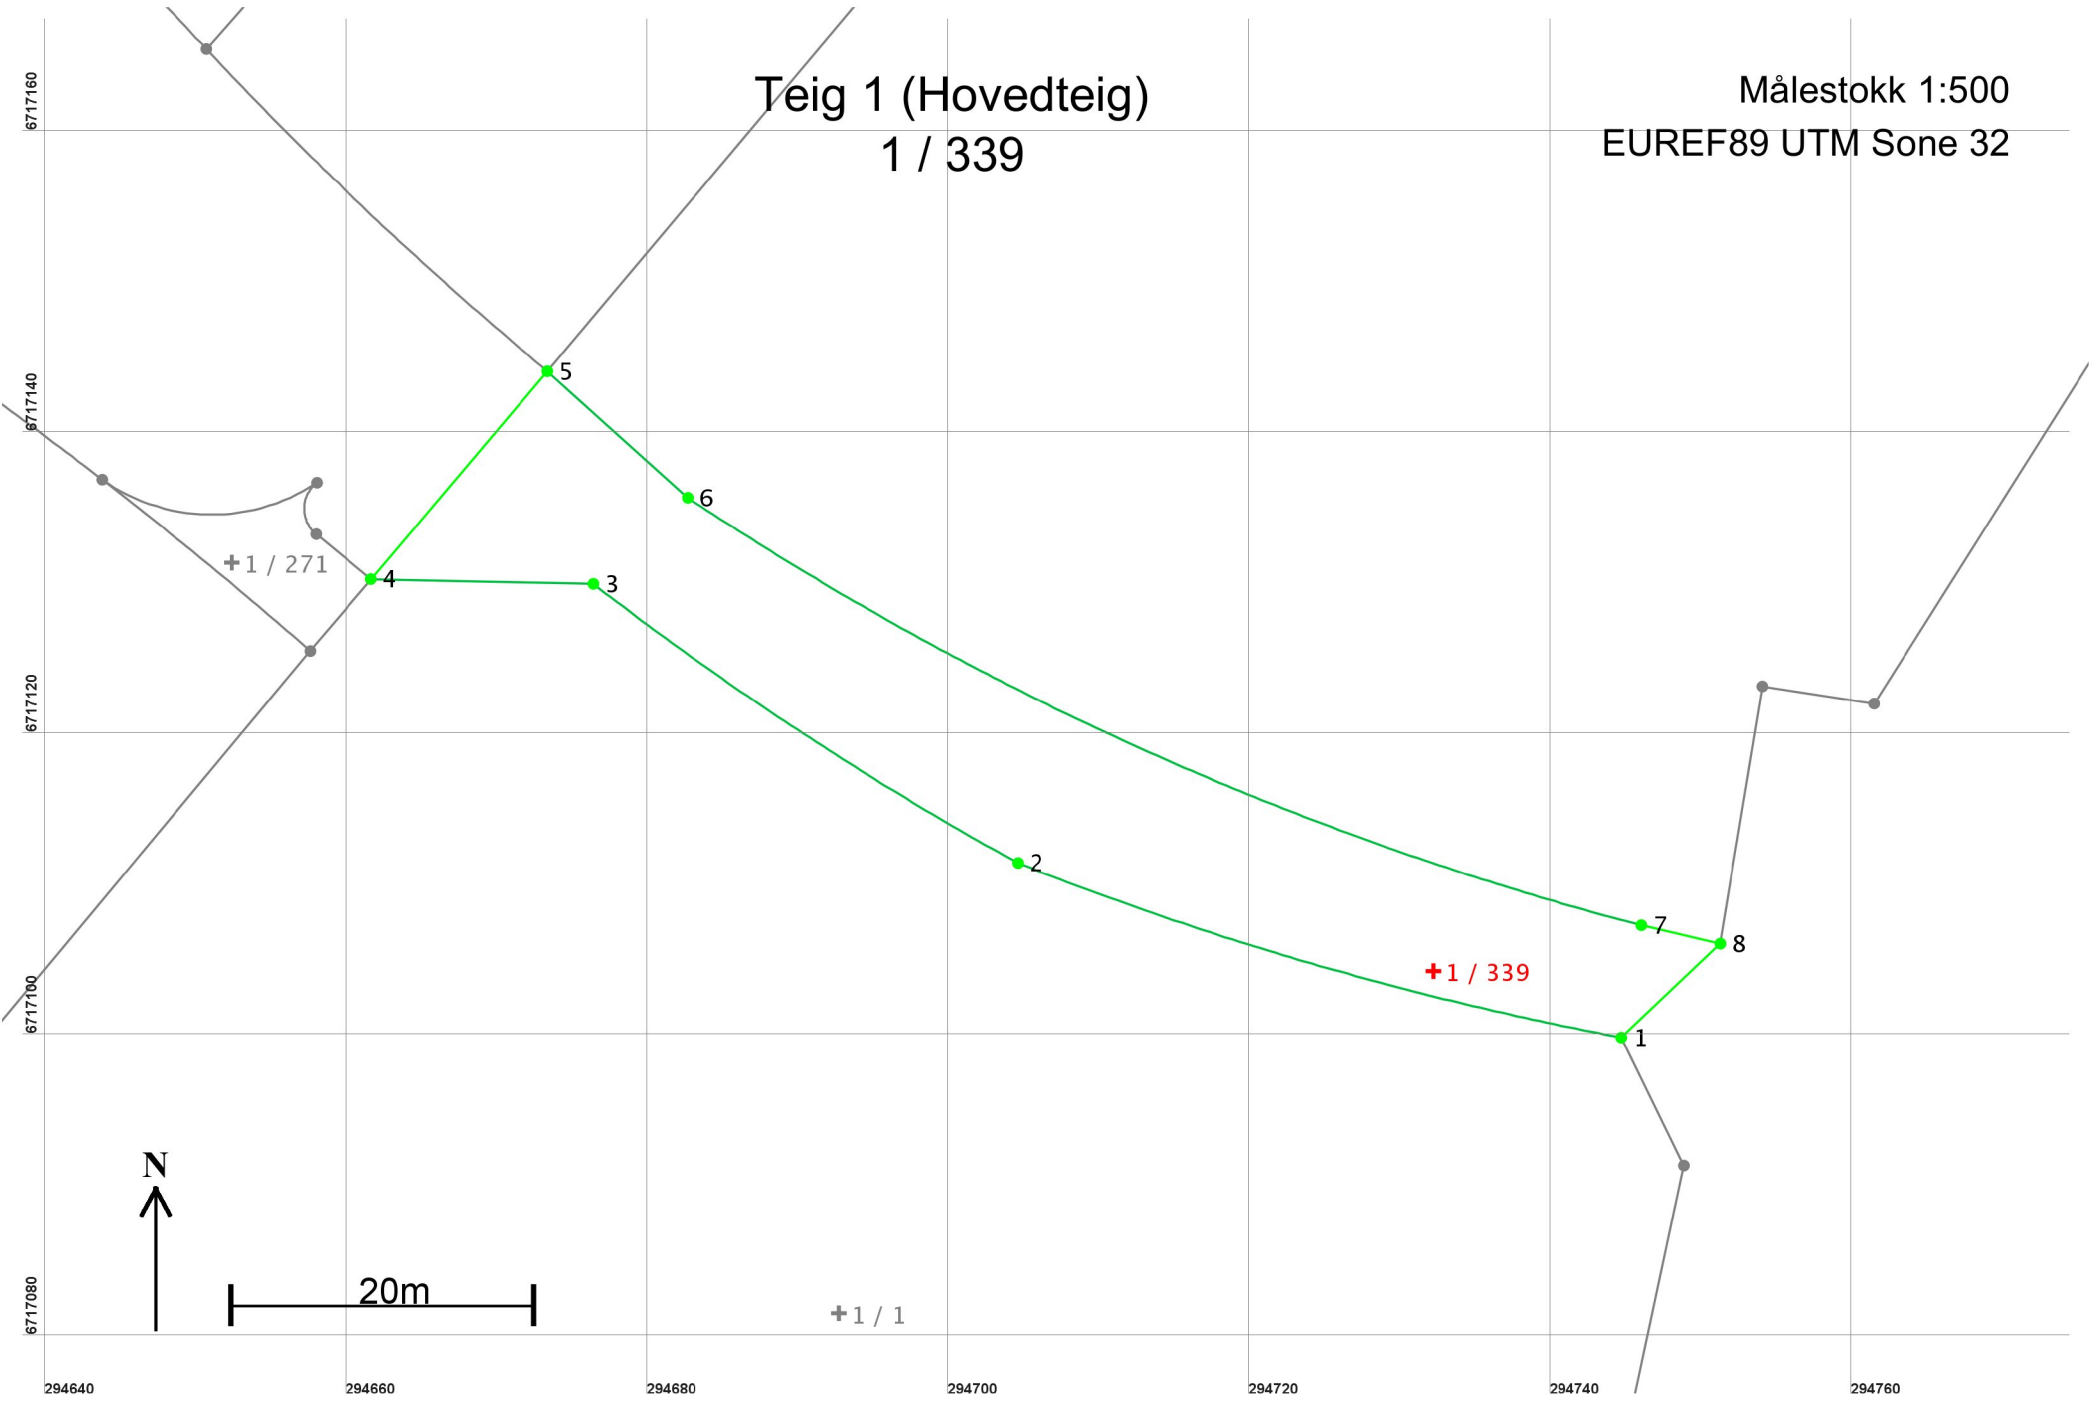

## Areal og koordinater

Areal: 837,3

Arealmerknad:

Representasjonspunkt: Koordinatsystem: EUREF89 UTM Sone 32

Nord: 6717105

Øst: 294732

### Grensepunkt / Grenselinje

### Ytre avgrensing

Løpenr	Nord	Øst	Grensemerke nedsatt i / Lengde	Grensepunkttype / Hjelpelinjetype	Målemetode	Nøyaktighet	Radius
1	6717100,20	294744,65	Ikke spesifisert 41,76	Umerket Ikke hjelpelinje	10 Terrengmålt	10 13	220,03
2	6717111,78	294704,59	Fjell 33,75	Offentlig godkjent grensemerke Ikke hjelpelinje	10 Terrengmålt	10 13	220,03
3	6717130,30	294676,42	Ikke spesifisert 14,77	Umerket Ikke hjelpelinje	10 Terrengmålt	10 13	
4	6717130,62	294661,65	Ikke spesifisert 18,09	Umerket Ikke hjelpelinje	10 Terrengmålt	10	
5	6717144,41	294673,36	Jord 12,54	Offentlig godkjent grensemerke Ikke hjelpelinje	96 GPS kinematisk (Real time kinematic)	10 13	
6	6717136,02	294682,68	Ikke spesifisert 69,69	Umerket Ikke hjelpelinje	10 Terrengmålt	10 13	-210,02
7	6717107,65	294745,98	Ikke spesifisert 5,38	Umerket Ikke hjelpelinje	10 Terrengmålt	10	
8	6717106,43	294751,22	Ikke spesifisert 9,05	Umerket Ikke hjelpelinje	10 Terrengmålt	10	