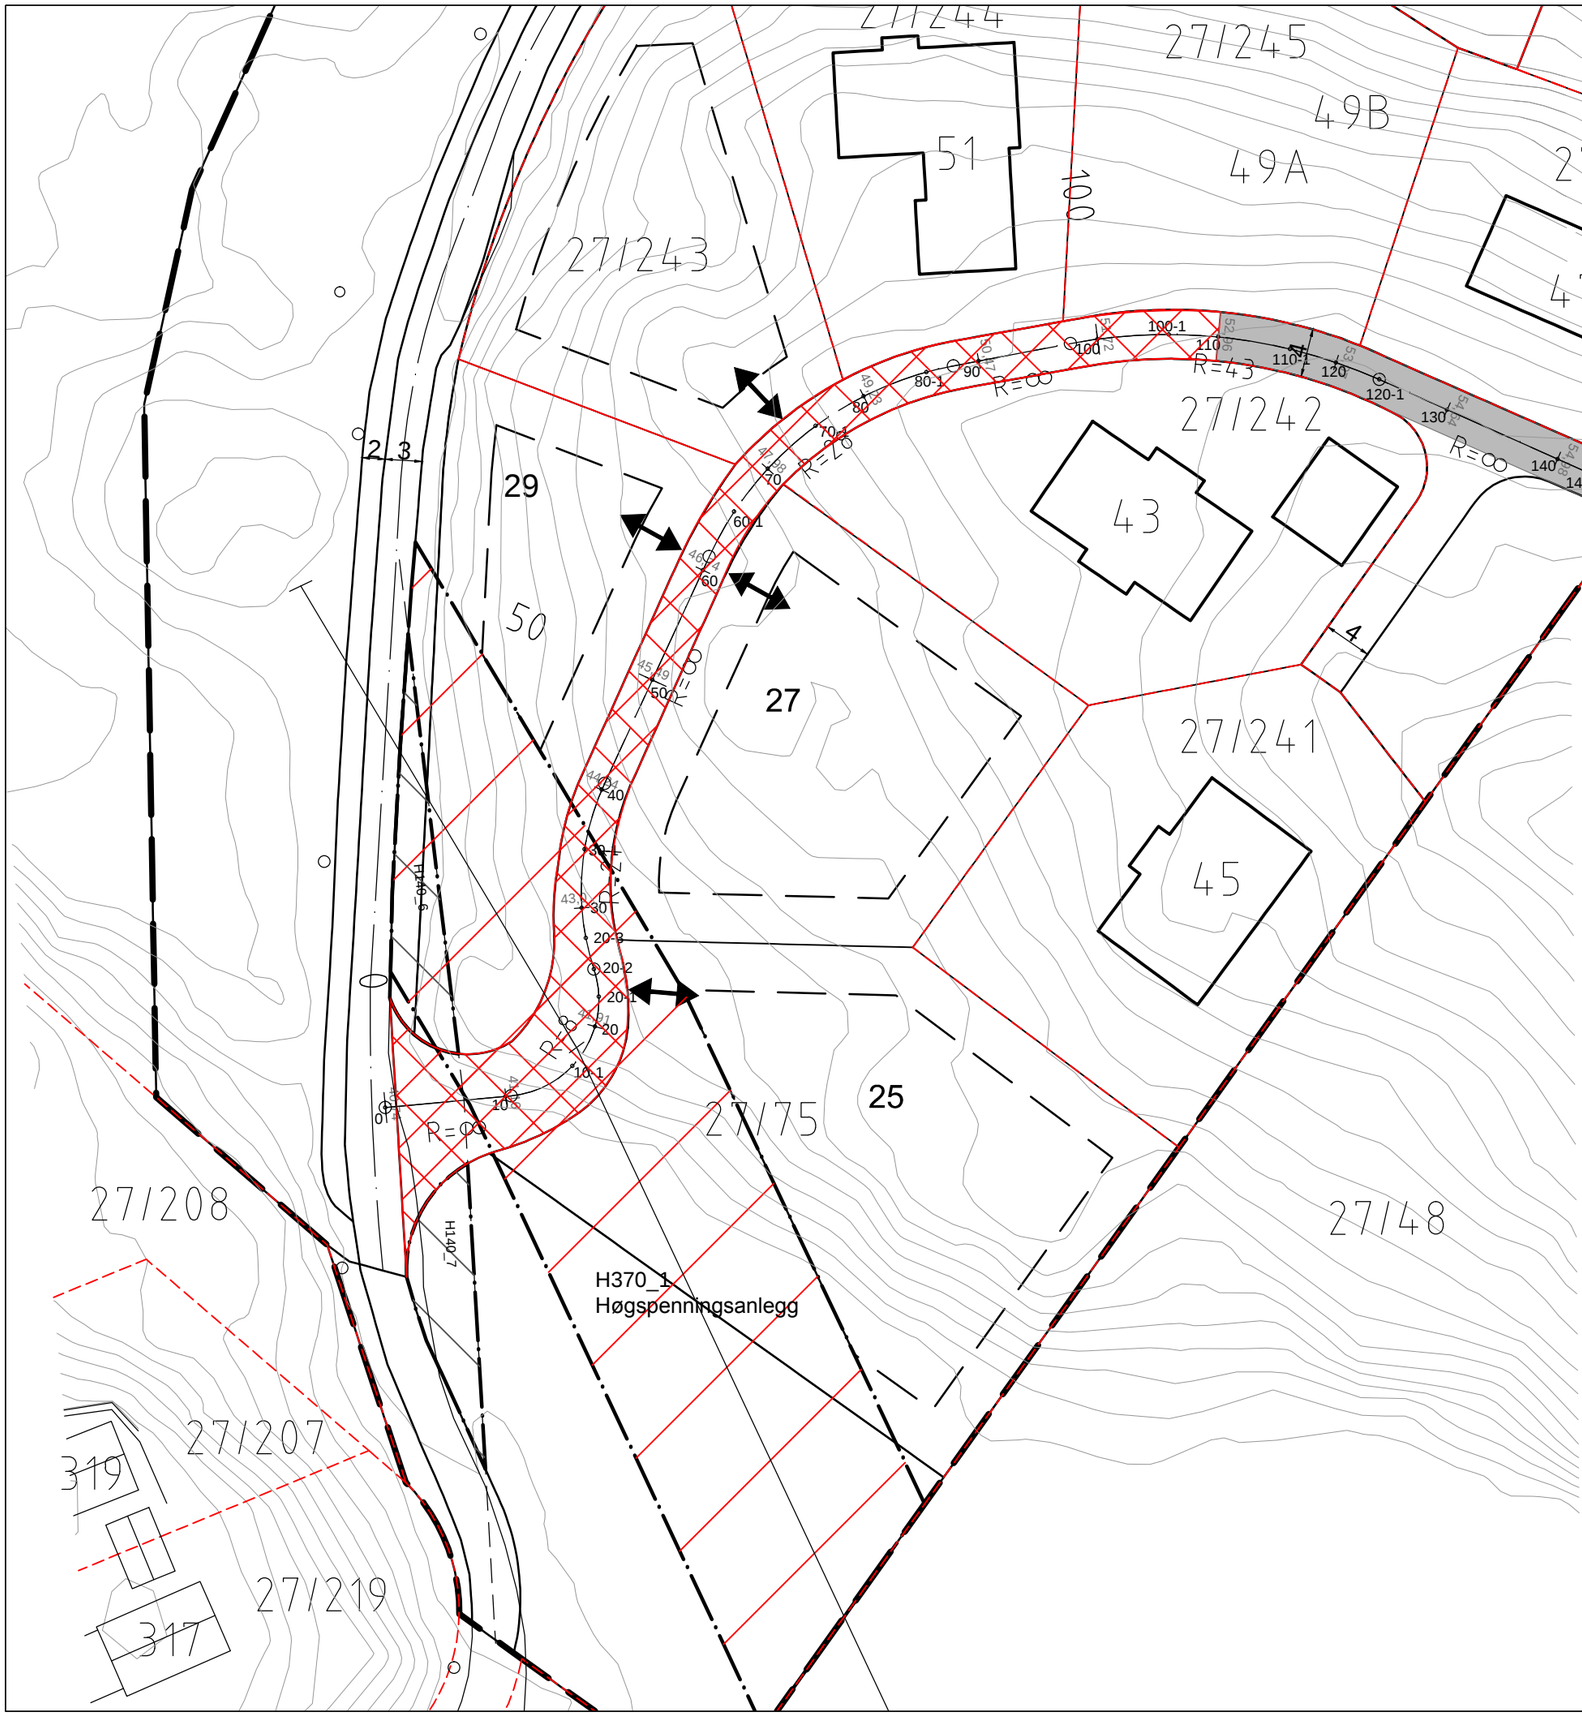

Teiknforklaring

Veg som endres ihht ny reguleringsplan

Veg som ikkje skal endres

Meland kommune		
Moldekleiv - Austbygda	Målestokk	1:500
Veg 9	Dato	14.12.16
Situasjonskart	Tegnet av	TAV
	Fagkontroll	xx
	Godkjent av	
Tegningsstatus	SAK NR.	
	TEGN.NR.	
	REV. NR	

BYGGADMINISTRASJON
Harald Bjørndal a.s
PROSJEKTADMINISTRASJON-REGULERING-KOMMUNALTEKNISK PLANLEGGING
5640 EIKELANDSOSEN TLF 56581130 FAX 56581199