Alle mål påført innv. vegger er center stendere

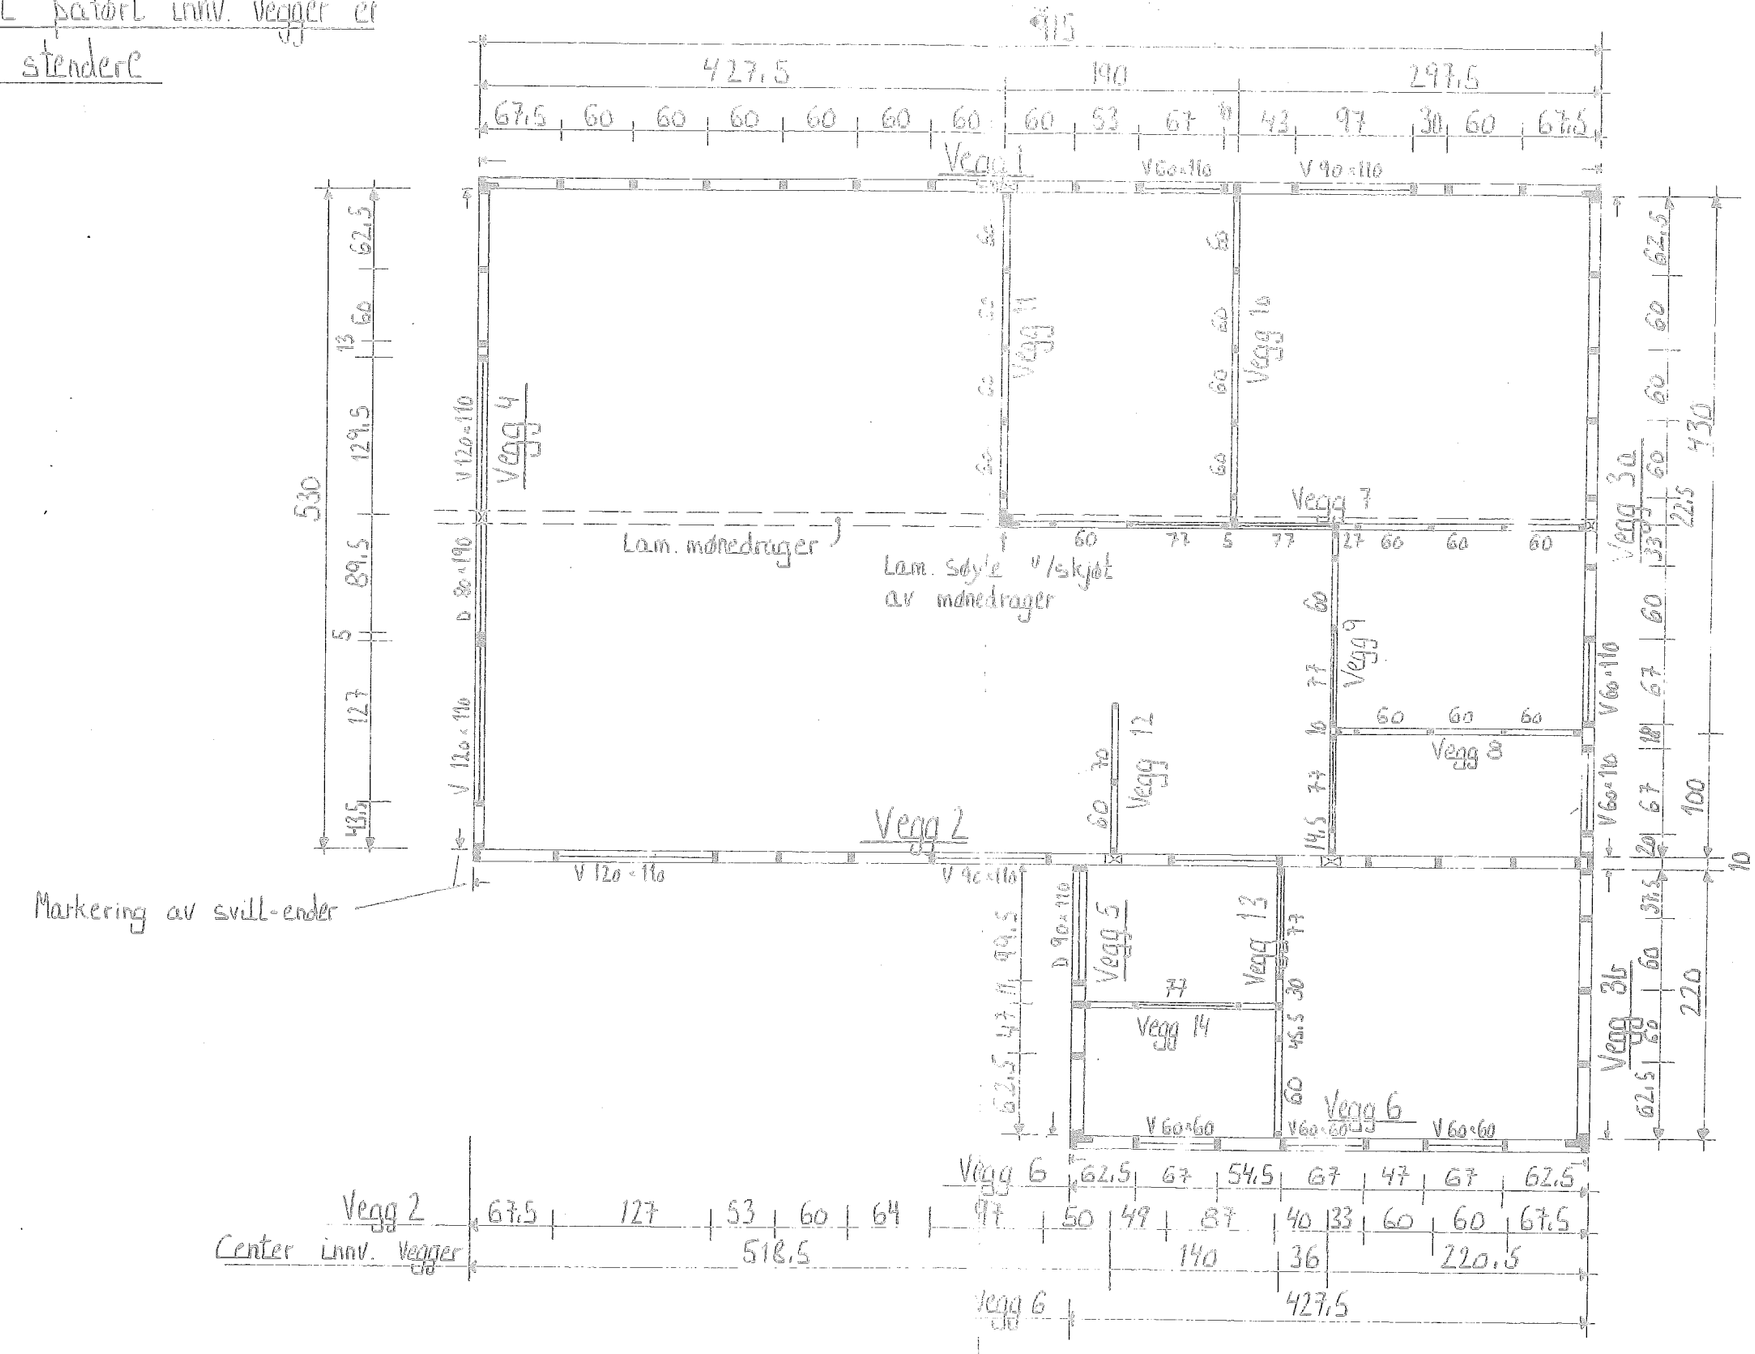

62.5 127 89.5

Dato	Konstr./Tegnet	Godkjent	Målestokk	
01.01.87	G.I.I.		1:50	Solbu i

Stenderplan

Per Ellingsen

Erstatning for:	Erstattet av:

Henvisning | Dimensjonering