

**For matrikkelenhet:**

Kommune: 1256 - MELAND
Gårdsnummer: 22
Bruksnummer: 188

Utskriftsdato/klokkeslett: 15.02.2018 kl. 12:42
Produsert av: Per Atle Sæle - 1256 Meland
Attestert av: Meland kommune

Orientering om matrikkelbrev

Matrikkelbrevet er hjemlet i «Lov om eigedomsregistrering» (matrikkelova) av 17. juni 2005. Etter definisjonen i matrikkelovens § 3 d) er matrikkelbrevet en attestert utskrift av matrikkelen som viser alle registrerte opplysninger om en matrikkelenhet ved oppgitt dato.

Om fullstendighet og nøyaktighet i matrikkelbrevet

Matrikkelen ble etablert ved konvertering av data fra tidligere registre. Det kan variere hvor gode disse dataene er med hensyn på fullstendighet og nøyaktighet. I enkelte tilfeller kan grensepunkt og grenselinjer mangle helt eller delvis eller være feil registrert. Det kan også være feil og mangler ved registrert bygnings- og adresseinformasjon. Fullstendighet og stedfestingsnøyaktighet er generelt bedre innenfor enn utenfor tettbygd strøk. Vær oppmerksom på at for mange matrikkelenheter og bygg hefter usikkerhet ved arealet som oppgis.

For utfyllende informasjon: www.kartverket.no/matrikkelbrev

Matrikkelenhet

Matrikkelenhetstype: Grunneiendom
Bruksnavn:
Etableringsdato: 14.08.2009
Skyld: 0
Er tinglyst: Ja
Har festegrunner: Nei
Er seksjonert: Nei

Arealrapport

Tekst	Areal (m2)	Kommentar
Beregna areal for 22 / 188	264,6	

Eierforhold

Tinglyste eierforhold


Rolle	Status	Føds.d./org.nr	Navn	Bruksenhet	Adresse	Andel
Hjemmelshaver		994187570	FLØYSAND EIENDOM AS		Fløksand 74 5918 FREKHAUG	1 / 1

Forretninger

Forretningstype	Årsak til feilretting	Tinglysingsstatus	Tinglysingsstatusdato	Forretningsdato	Matrikkelføringsdato	Signatur
Oppmålingsforretning/arealoverføring		Tinglyst	14.02.2018	14.06.2017	07.02.2018	perasale
				Rolle	Matrikkelenhet	Arealendring
				Avgiver	1256 - 22/158	-40,1
				Mottaker	1256 - 22/188	40,1
Oppmålingsforretning/grensejustering				14.06.2017	07.02.2018	perasale
				Rolle	Matrikkelenhet	Arealendring
				Avgiver	1256 - 22/188	-6,1
				Mottaker	1256 - 22/149	6,1
Kart- og delingsforretning				14.08.2009	14.08.2009	1256too
				Rolle	Matrikkelenhet	Arealendring
				Avgiver	1256 - 22/149	-230,7
				Mottaker	1256 - 22/188	230,6


Oversiktskart for 22 / 188

Målestokk 1:1 000
EUREF89 UTM Sone 32

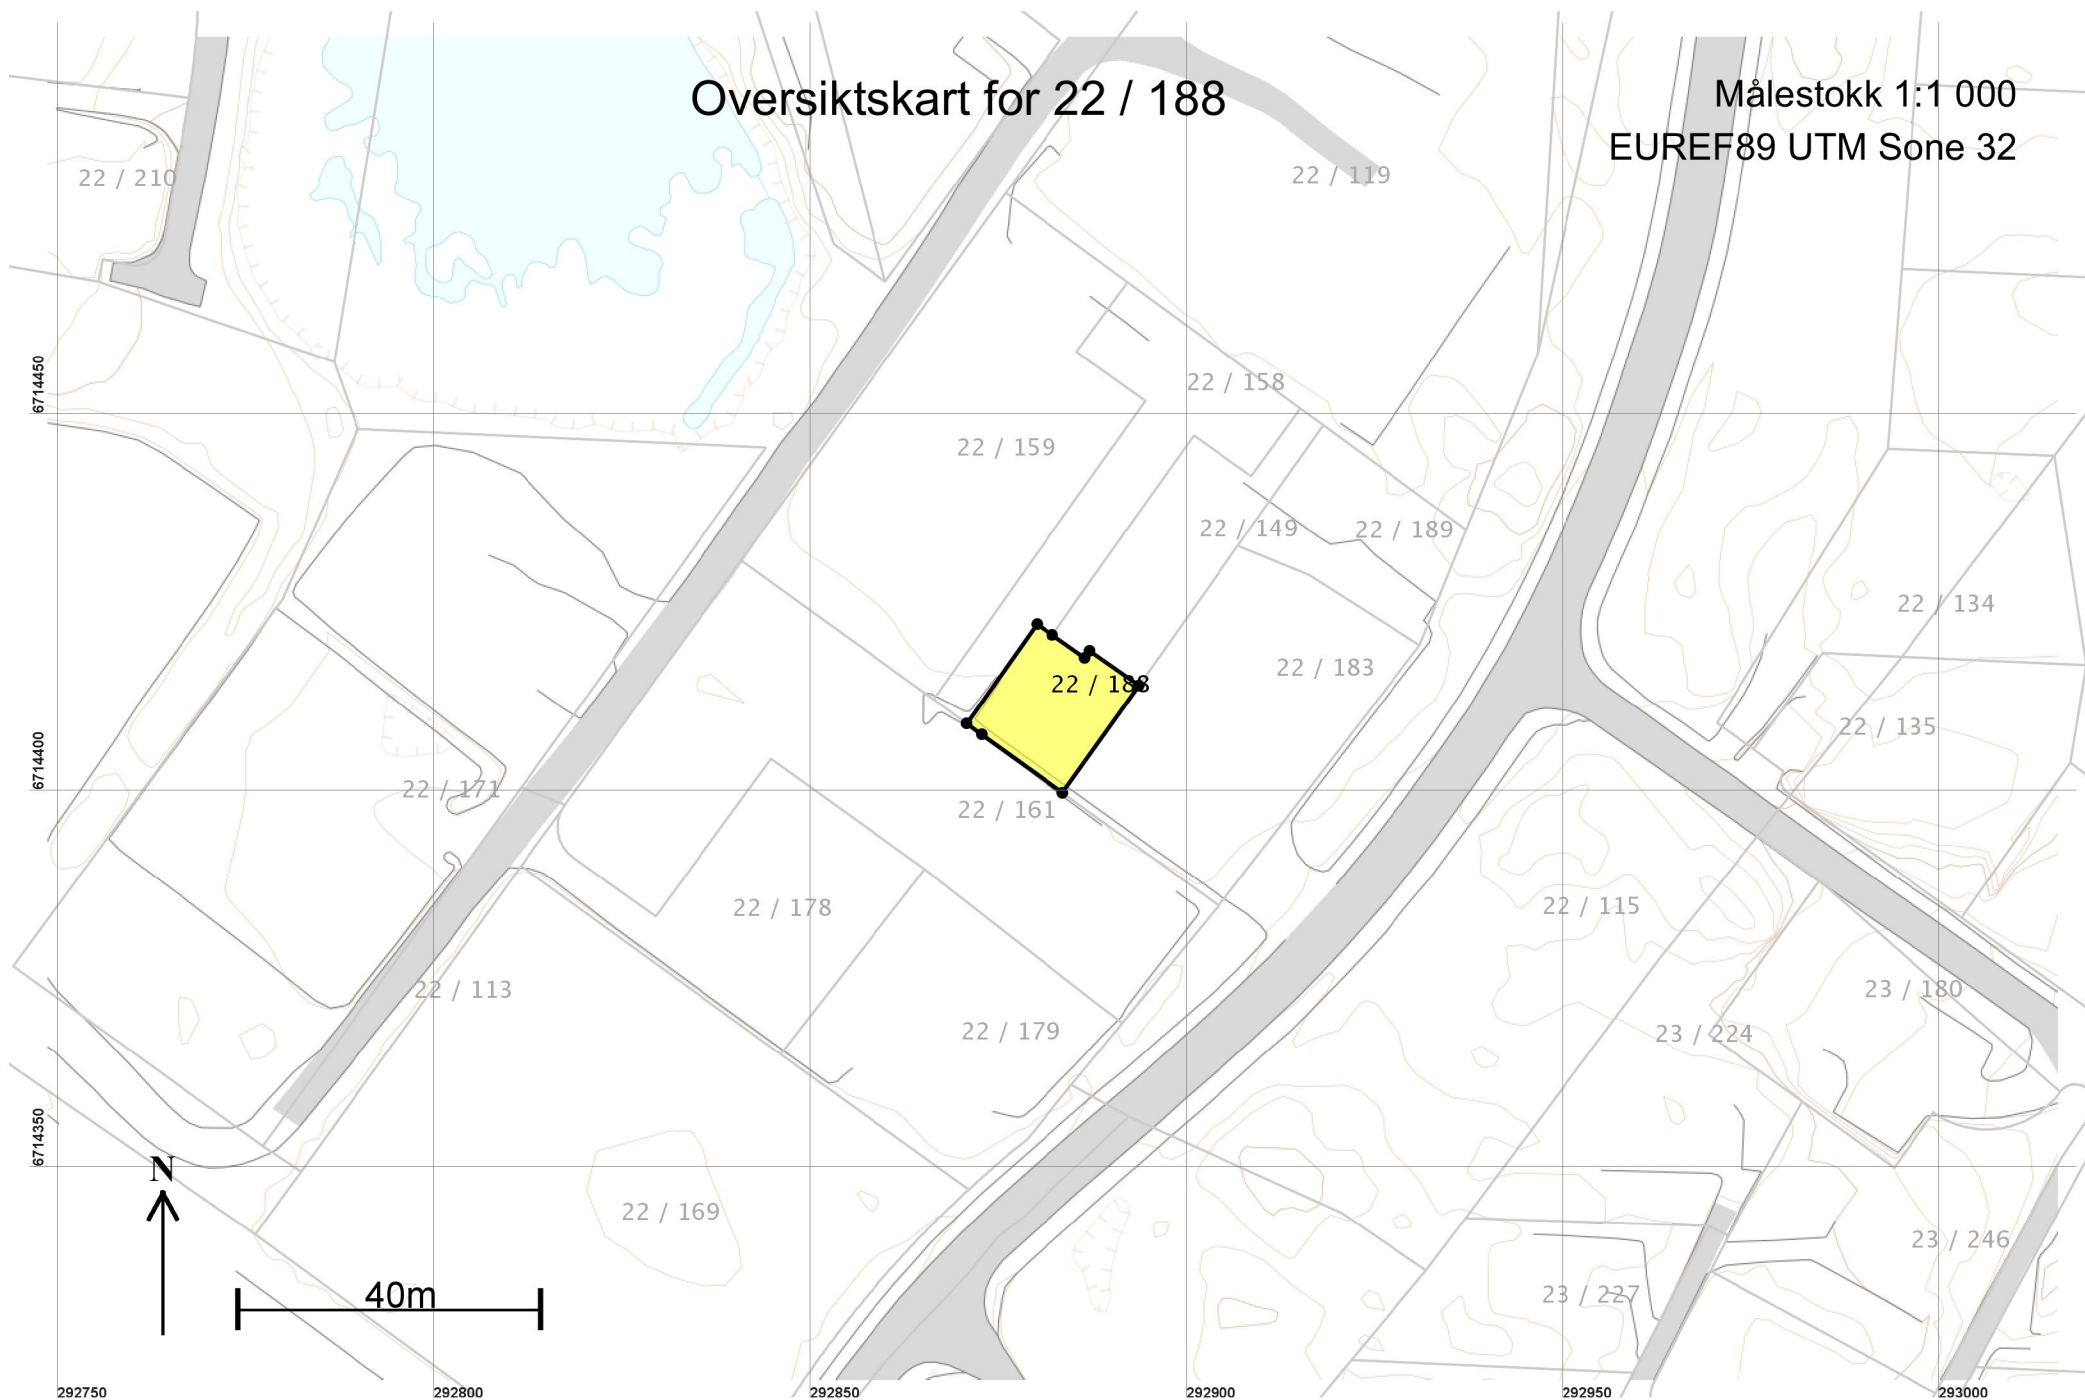

Teig 1 (Hovedteig)
22 / 188

Målestokk 1:250
EUREF89 UTM Sone 32

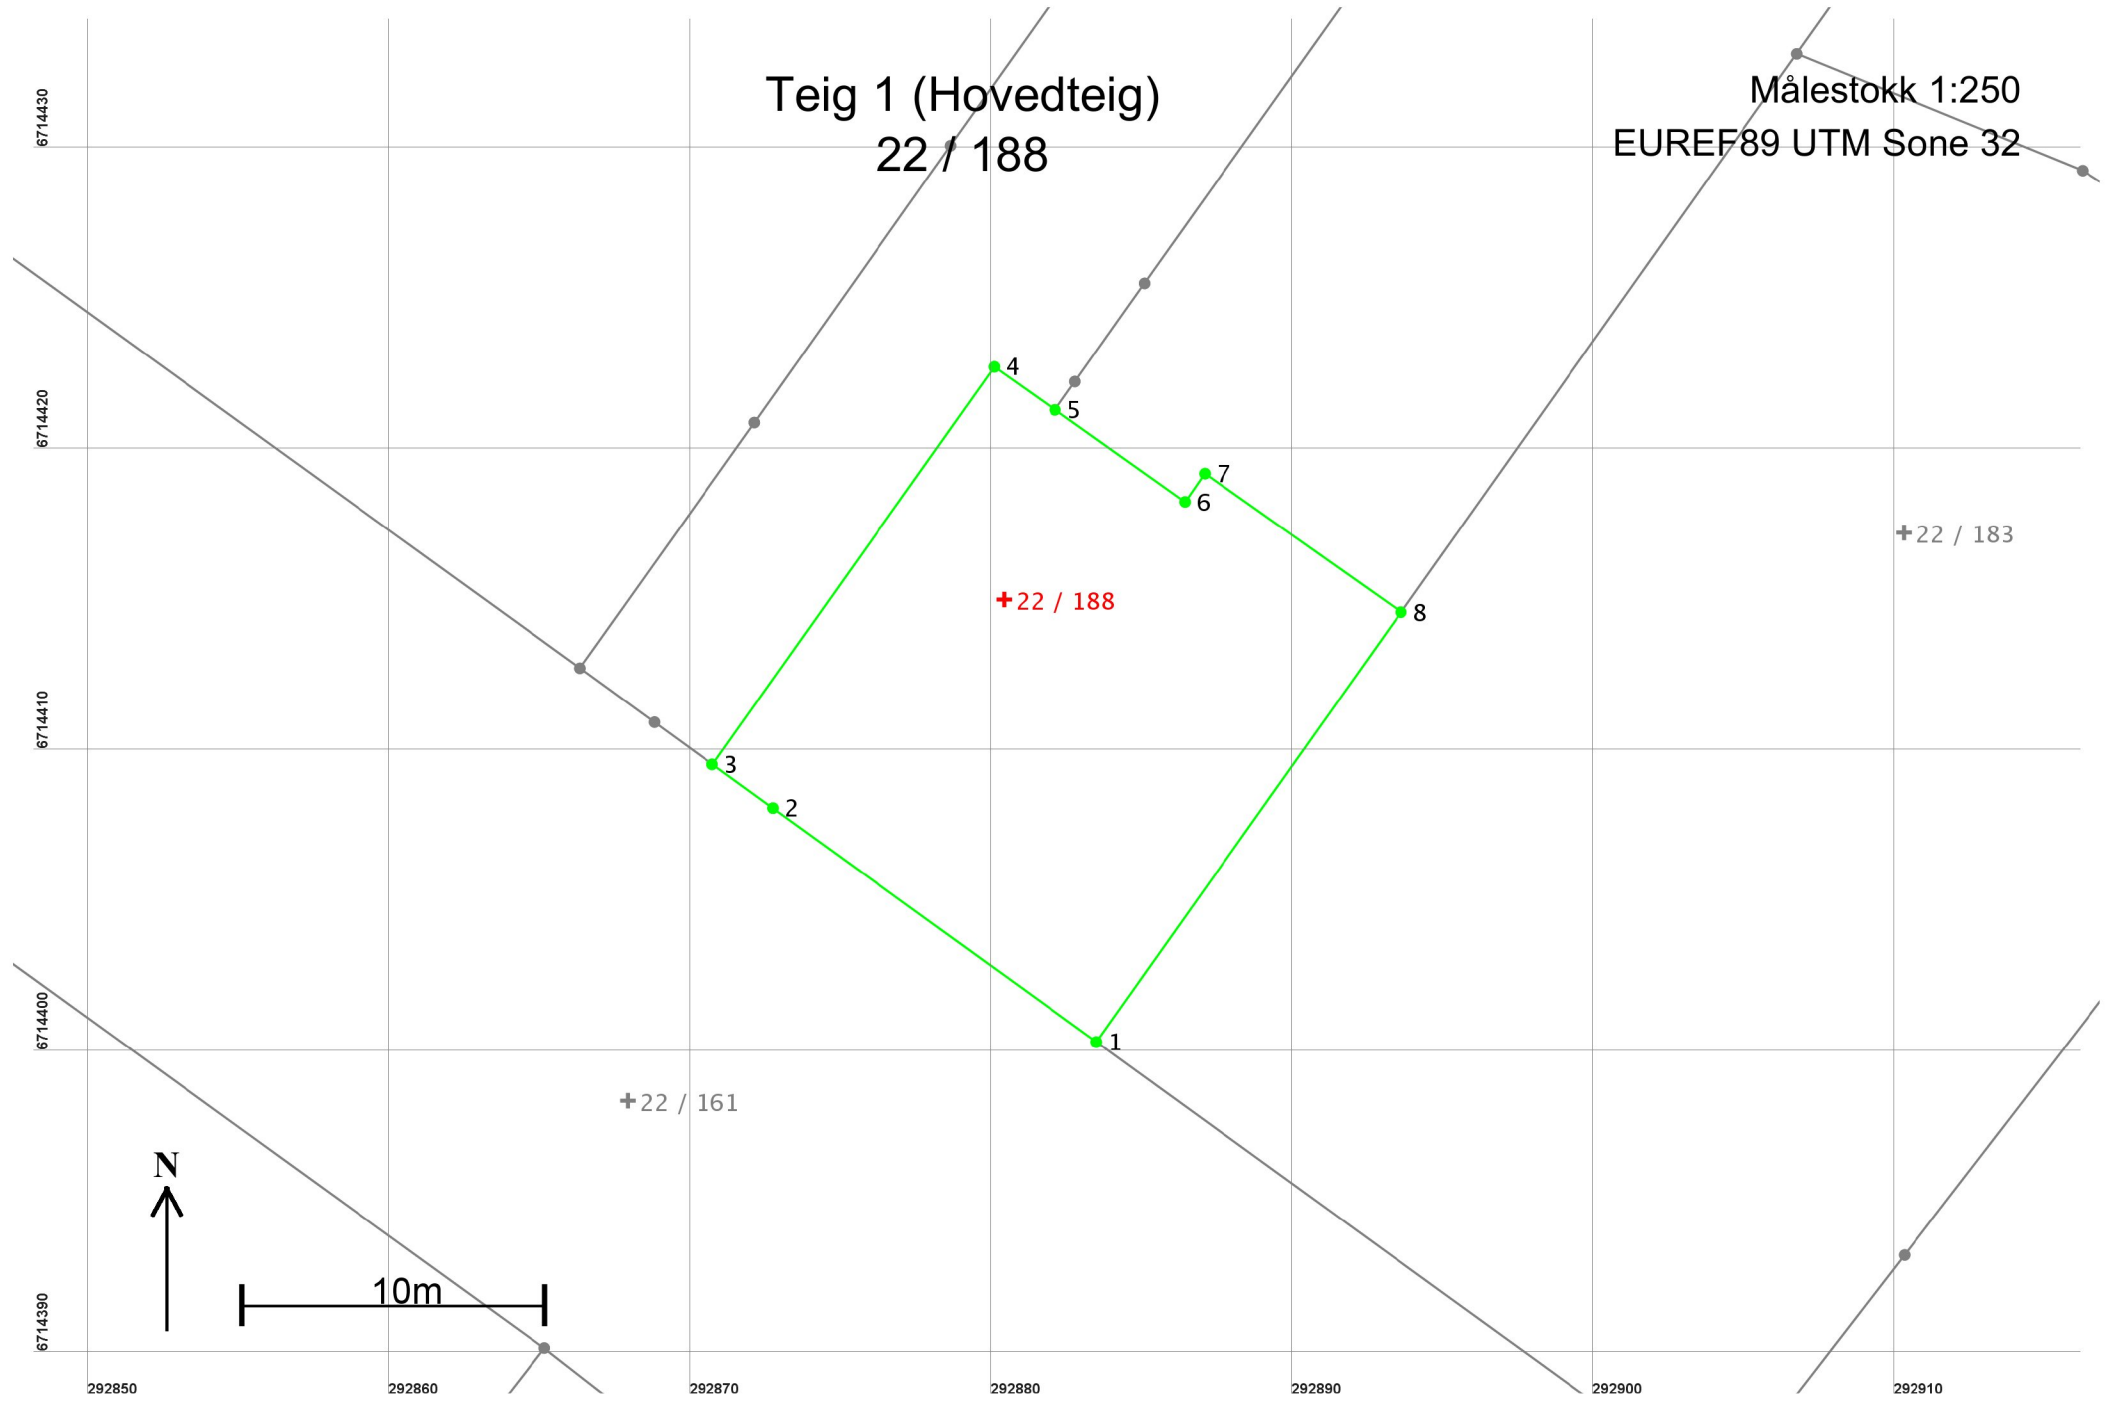

Areal og koordinater

Areal: 264,6

Arealmerknad:

Representasjonspunkt: Koordinatsystem: EUREF89 UTM Sone 32

Nord: 6714415

Øst: 292880

Grensepunkt / Grenselinje

Ytre avgrensing

Løpenr	Nord	Øst	Grensemerke nedsatt i / Grensepunkttype / Lengde	Hjelpelinjetype	Målemetode	Nøyaktighet	Radius
1	6714400,49	292883,48	Ikke spesifisert 13,24	Offentlig godkjent grensemerke Ikke hjelpelinje	10 Terrengmålt	10	
2	6714408,25	292872,75	Ikke spesifisert 2,49	Umerket Ikke hjelpelinje	11 Terrengmålt: Totalstasjon	10	
3	6714409,70	292870,73	Mur 16,17	Offentlig godkjent grensemerke Ikke hjelpelinje	96 GPS kinematisk (Real time kinematic)	10	
4	6714422,89	292880,09	Mur 2,47	Asfaltspiker Ikke hjelpelinje	96 GPS kinematisk (Real time kinematic)	10	
5	6714421,46	292882,11	Ikke spesifisert 5,28	Umerket Ikke hjelpelinje	69 Beregnet	10	
6	6714418,41	292886,42	Ikke spesifisert 1,15	Asfaltspiker Ikke hjelpelinje	96 GPS kinematisk (Real time kinematic)	10	
7	6714419,35	292887,08	Ikke spesifisert 7,97	Umerket Ikke hjelpelinje	69 Beregnet	10	
8	6714414,75	292893,59	Ikke spesifisert 17,48	Geometrisk hjelpepunkt Ikke hjelpelinje	69 Beregnet	10	