


N:\5173421\BIM\veg\Arkiv\LAY_C_5173421.dwg - MaRet - Plikt: 2018-02-21, 09:17 - LAYOUT = W-110 - XREF = 5173421_I_GEOM_skravr, 5173421_I_GEOM_2D Kart - VA, Meland VBA, Kart_kun VBA og avloppspumpestasjon, I_VA_tekforklarng, I_VA_eksisterende-ledninger

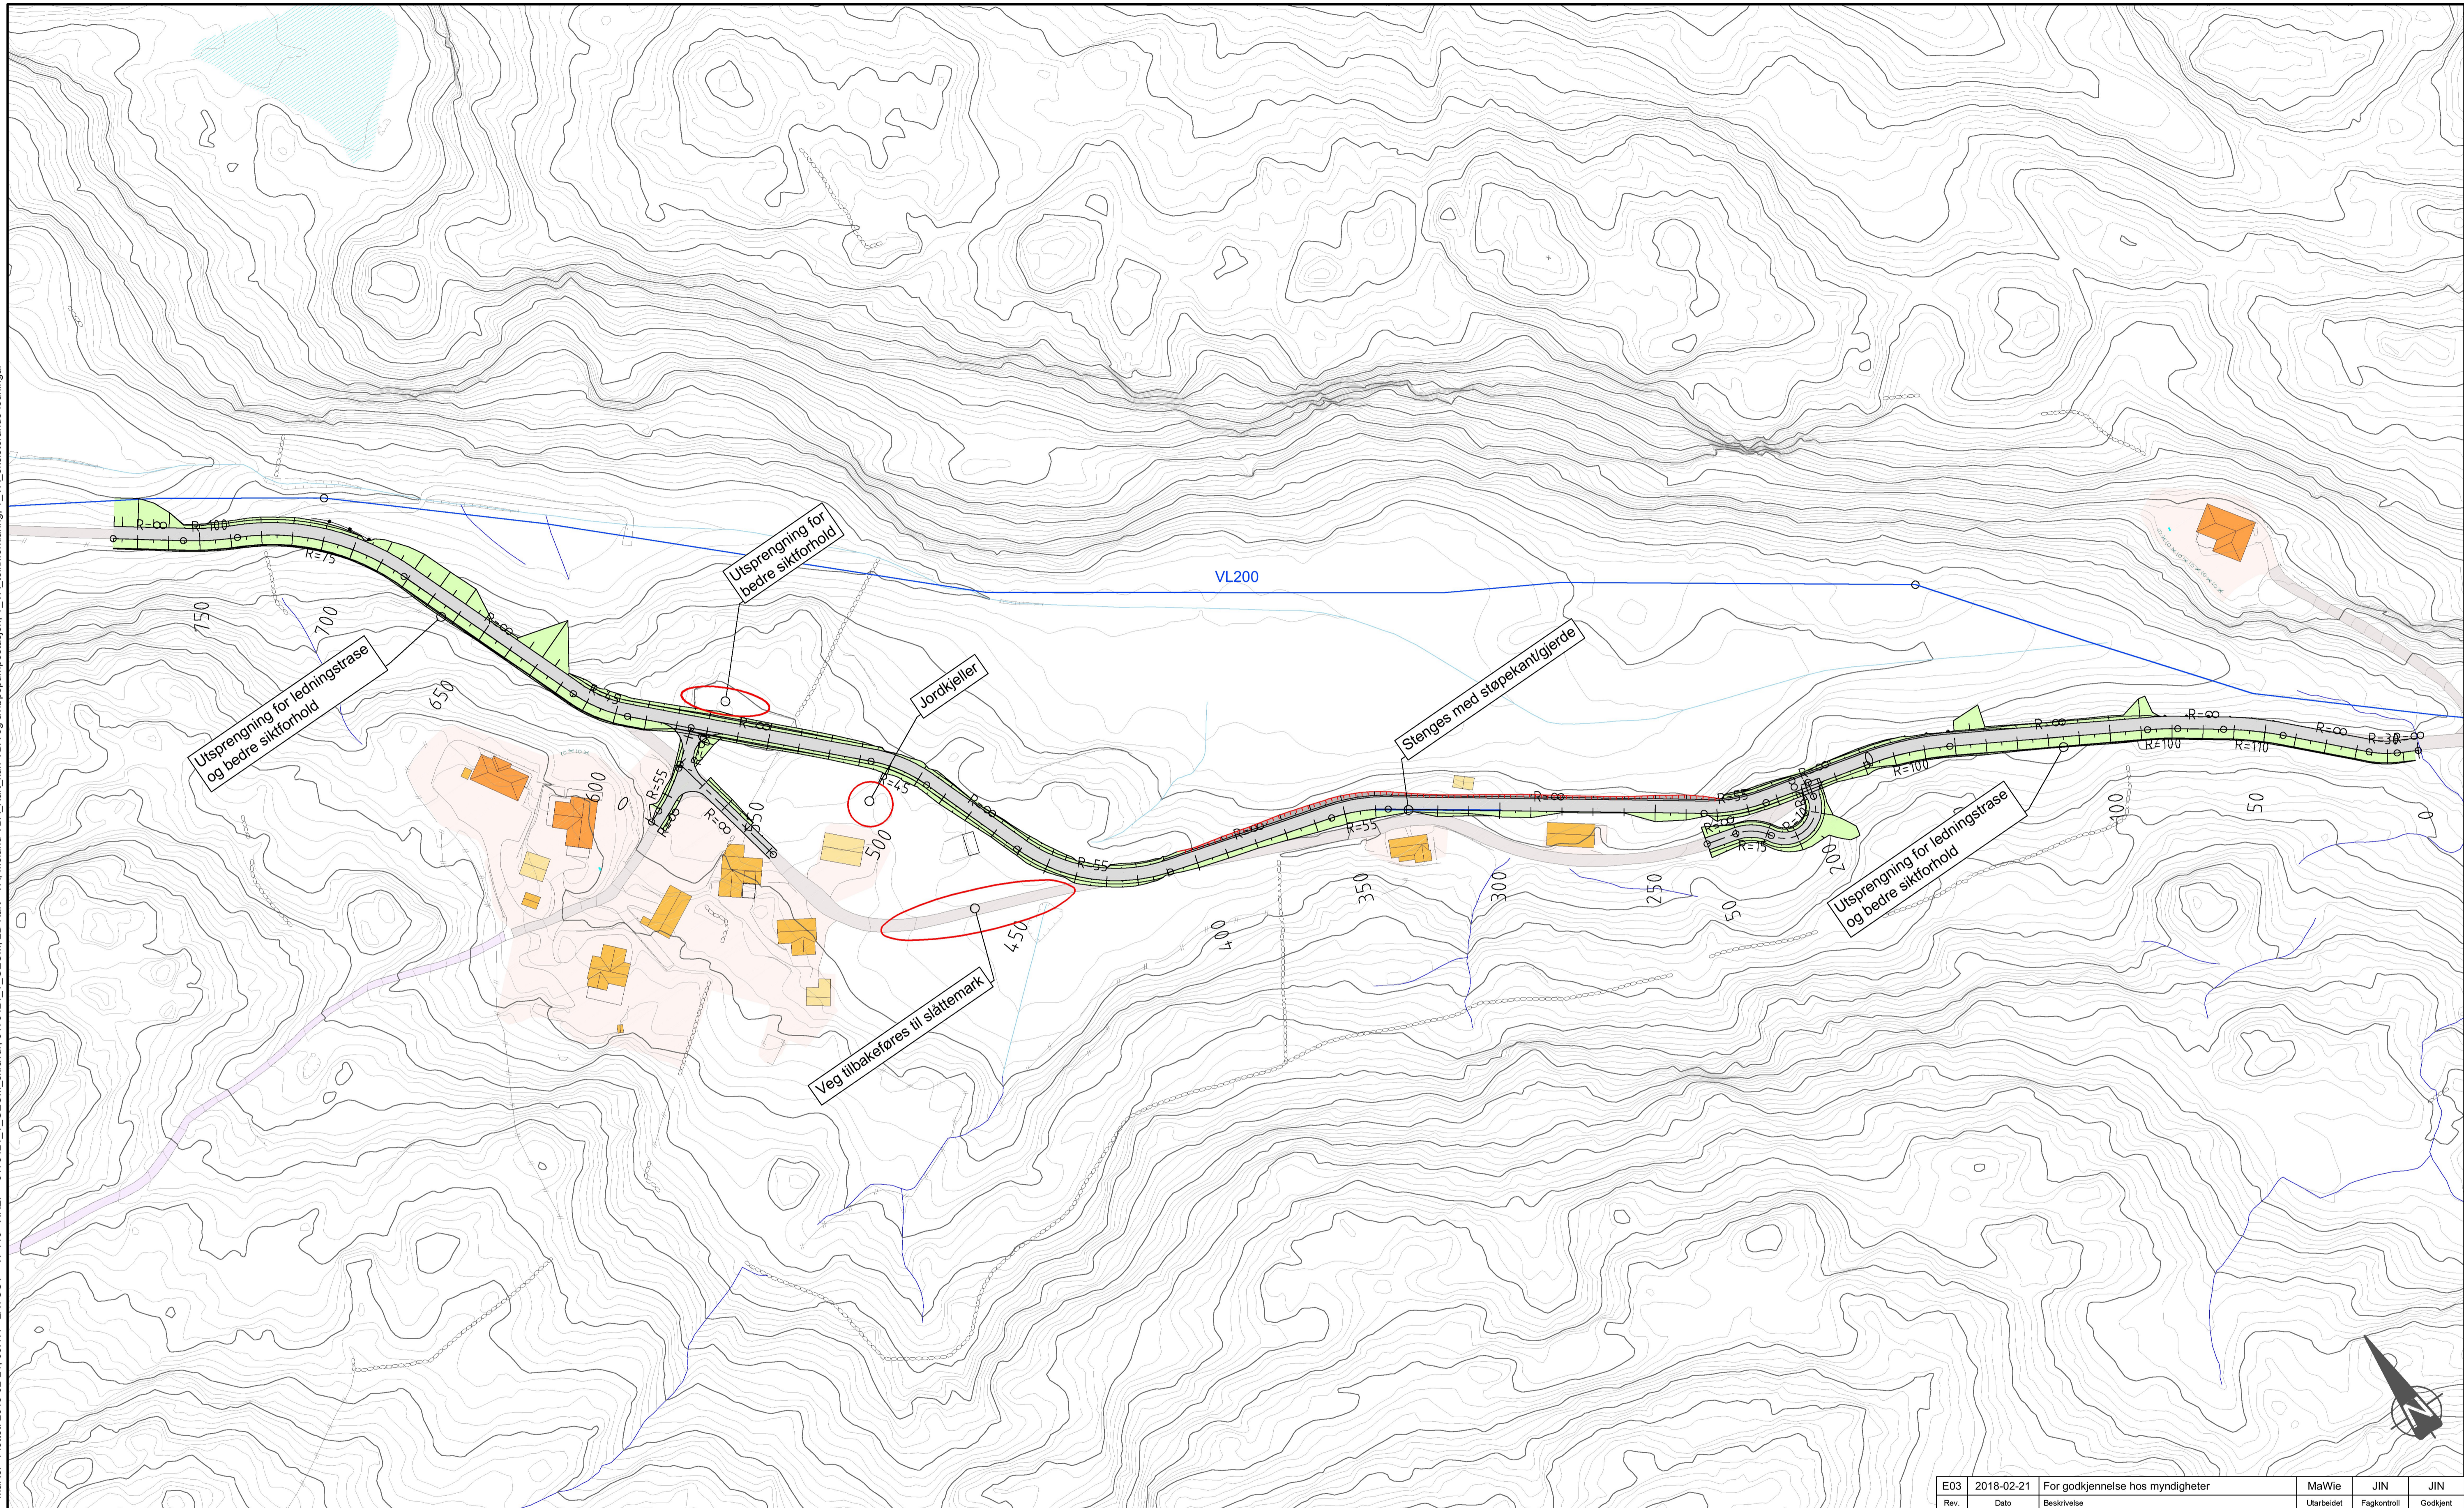

Rev.	2018-02-21	For godkjenning hos myndigheter	MaWie	JIN	JIN
		Beskrivelse	Utarbeidet	Fagkontroll	Godkjent

Dette dokumentet er utarbeidet av Norconsult AS som del av det oppdraget som fremgår nedenfor. Opphavsretten tilhører Norconsult AS. Dokumentet må bare benyttes til det formål som oppdragsavtalen beskriver, og må ikke kopieres eller gjøres tilgjengelig på annen måte eller i større utstrekning enn formålet tilsier.

Meland kommune Målestokk (gjelder A1)
1:1000

Meland vassverk
Meland VBA

Plantegning vegtrase

Norconsult	Oppdragsnummer 5173421	Tegningsnummer W-110	Revisjon E03
------------	---------------------------	-------------------------	-----------------