


* Det tillates kryssing over mindre viktige bygninger med største grunnflate på 50 m² som ikke benyttes til boligformål, hvor det kun leilighetsvis eller kortvarig oppholder seg personer. Avstand fra mindre viktig bygning til annen bygning må være minst 4 meter. For mindre garasjer med plass for inntil 2 biler kan avstand til viktig bygning reduseres til 2 meter.

22 kV - Blank linje E-mast med vertikaloppheng /«Fonnespigg» Klausuleringsbredde og minsteavstander

BKK Nett AS

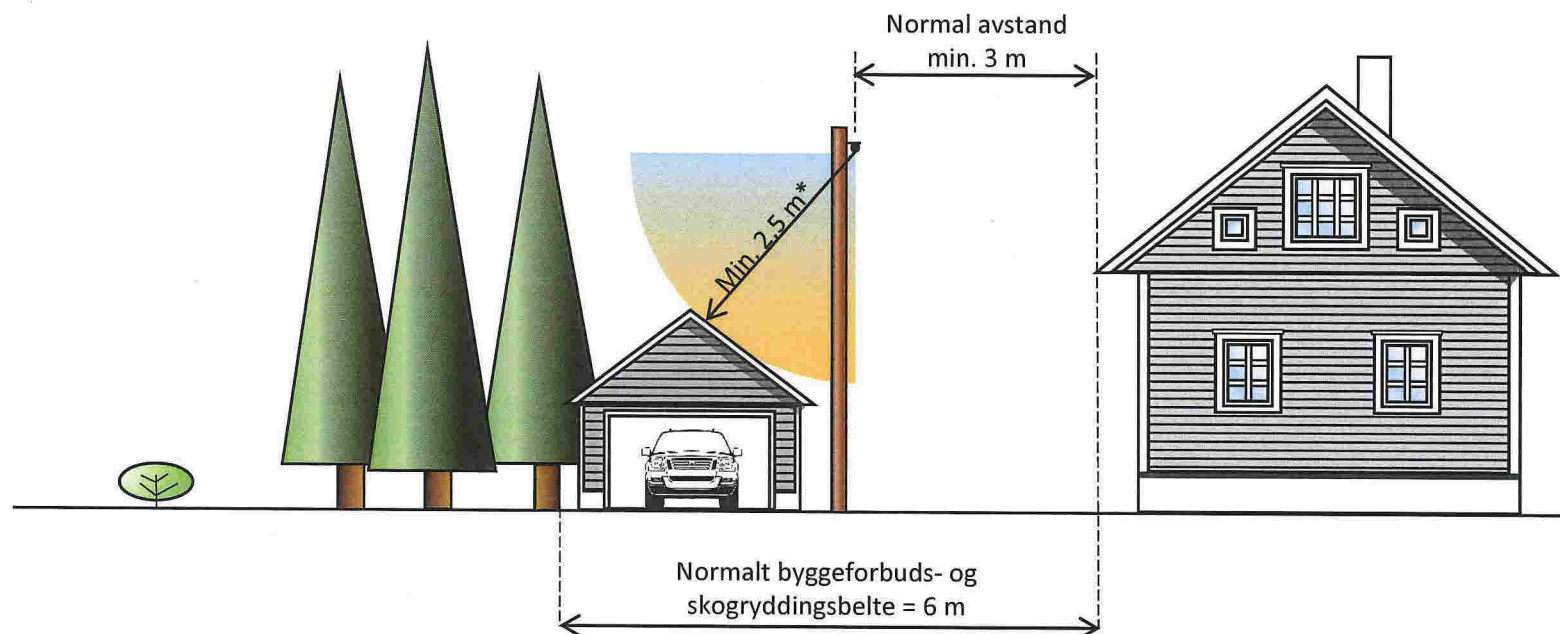

* Det tillates kryssing over mindre viktige bygninger med største grunnflate på 50 m² som ikke benyttes til boligformål, hvor det kun leilighetsvis eller kortvarig oppholder seg personer. Avstand fra mindre viktig bygning til annen bygning må være minst 4 meter. For mindre garasjer med plass for inntil 2 biler kan avstand til viktig bygning reduseres til 2 meter.

22 kV - Luftkabel Klausuleringsbredde og minsteavstander

BKK Nett AS