E3

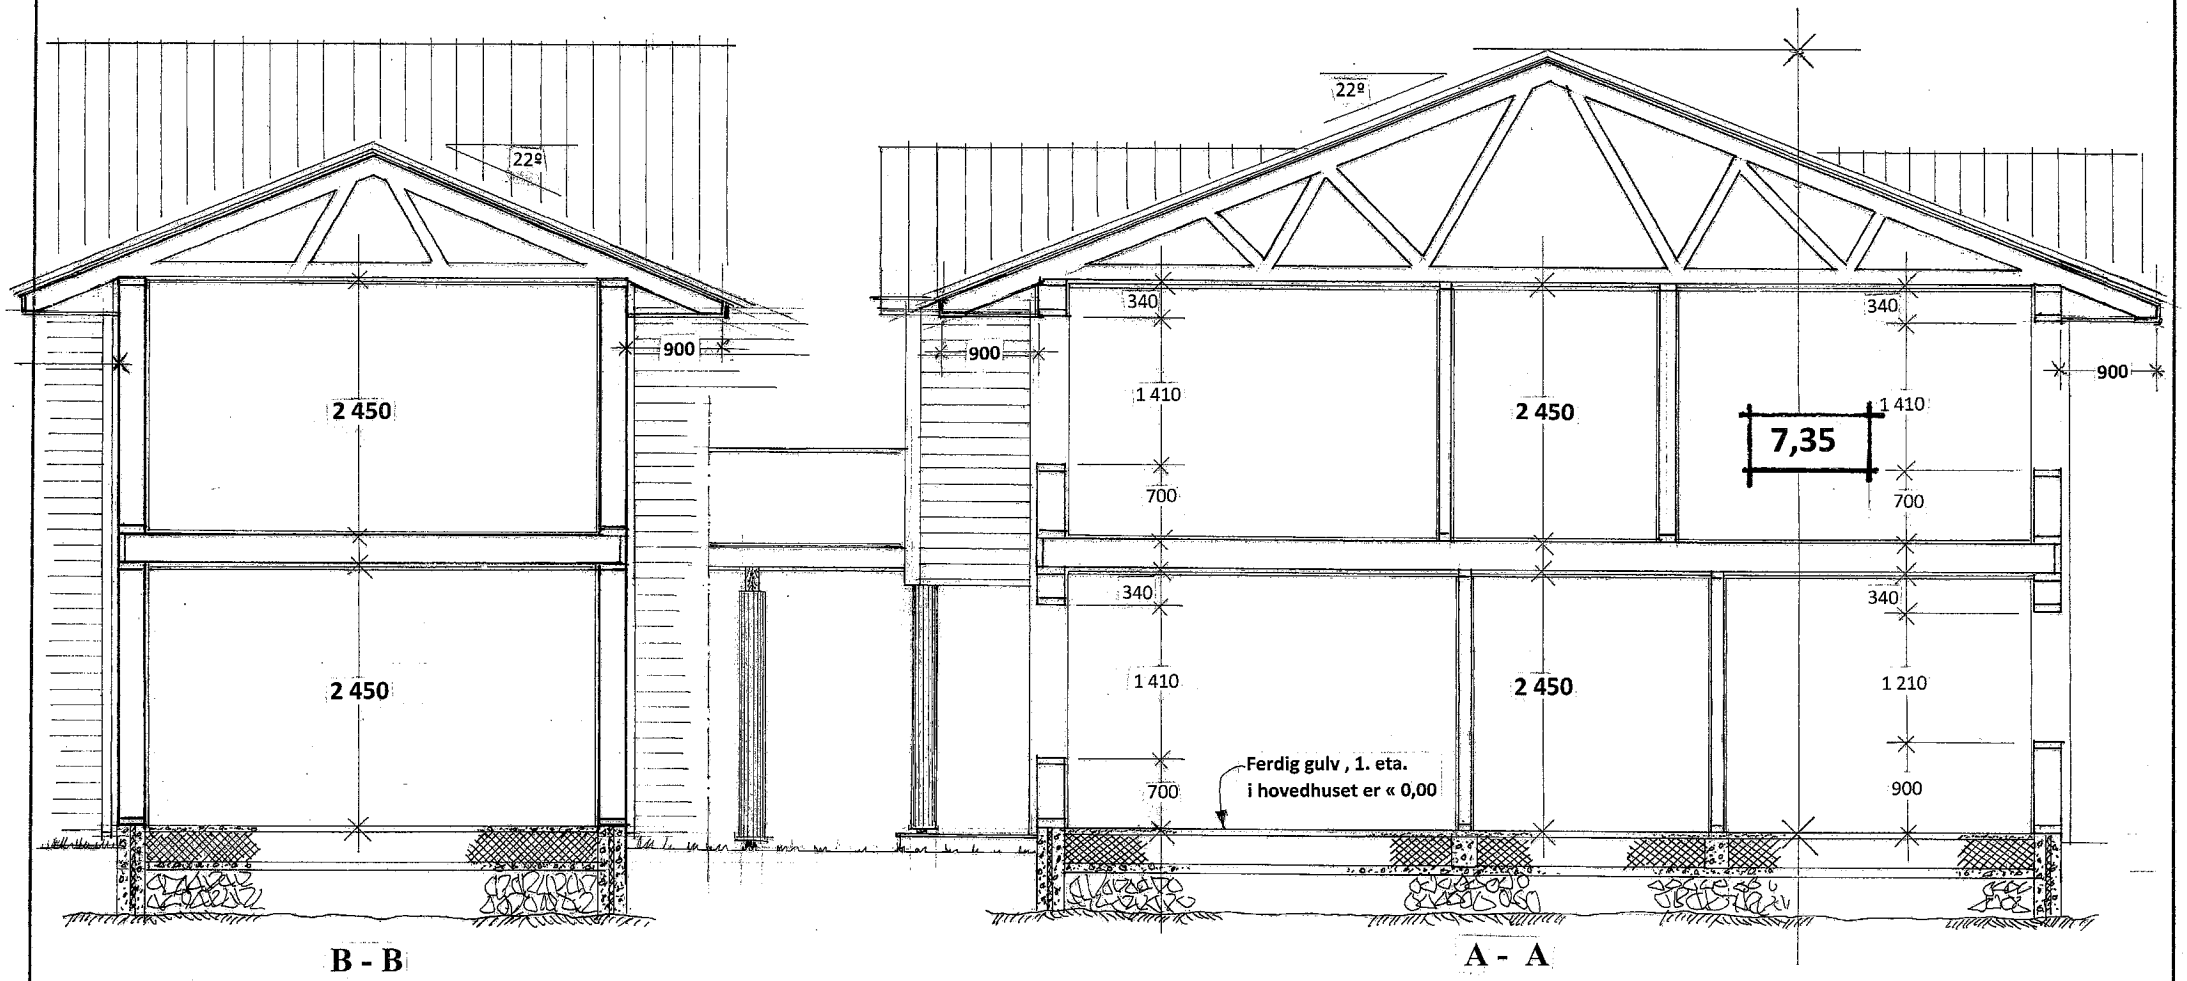

Prosj. einebustad for Stian Marøy
Gnr. 23 , Bnr. 19 i Radøy kommune

SNITT

Frekhaug, 28.06.2017 , Ingeniør Stian Marøy

X001