

# SITUASJONSKART

12-September-2014

KOMMUNE

Gnr/Bnr: 51/93  
Adresse: Skjelangervegen 437  
Eigar/søkar: Helge Selseng




Kvalitet : FKB-B

Målestokk: 1:500  
Dato: 01.09.2014

Gjeldande plan : Kommuneplan  
Planformål : LNF  
Vår referanse: Amg

- Gjerde
- Usikker eigedomsgrænse
- Målt eigedomsgrænse
- Bolighus
- Andre bygg

Sign. ....

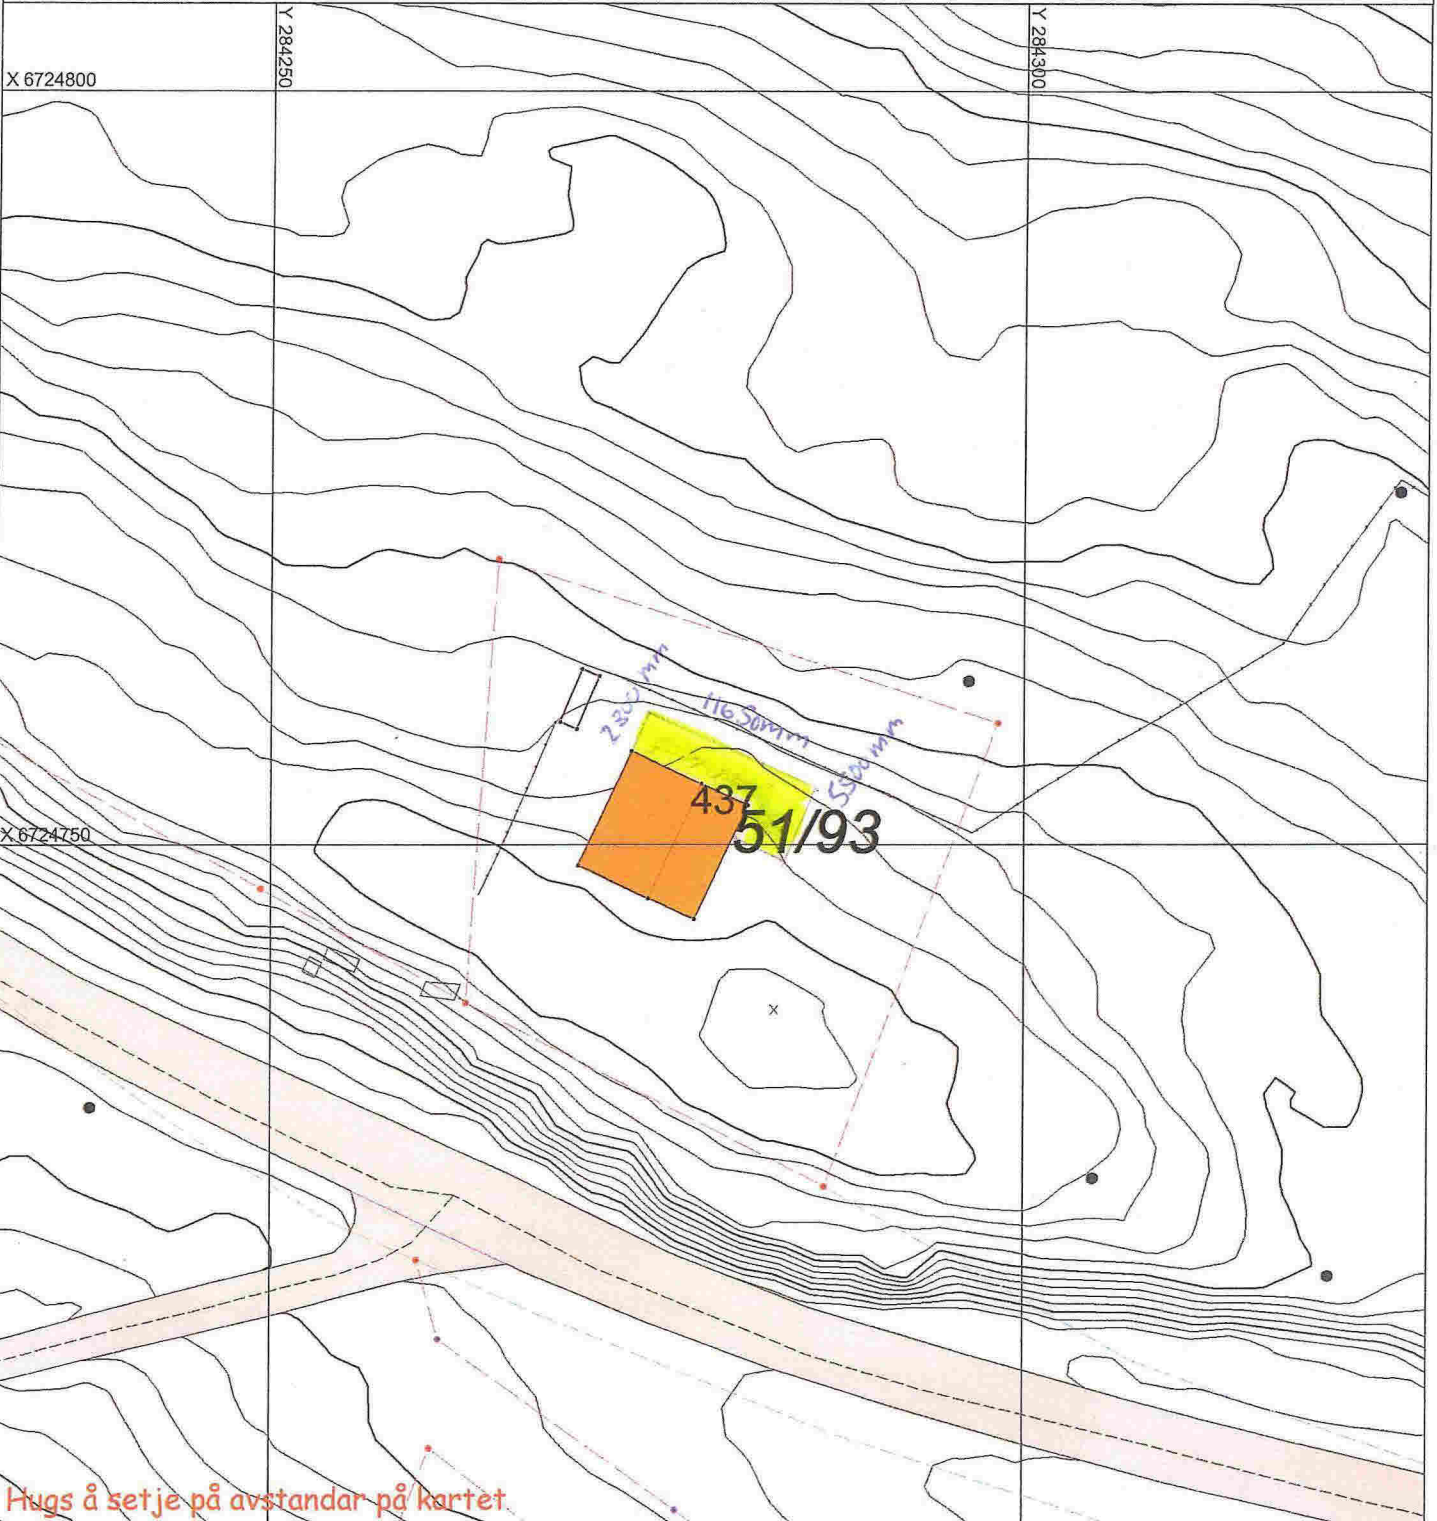


Hugs å setje på avstandar på kartet

## SITUASJONSPLAN


Tiltak

*Helge Selseng*  
Underskrift Situasjonsplan


Dato 11/9-14

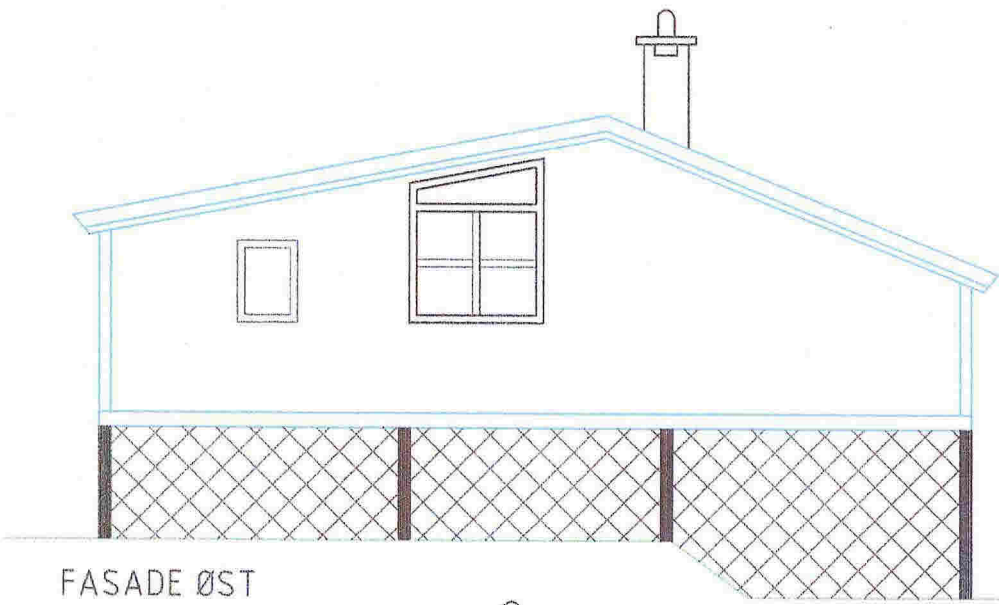

FASADE ØST

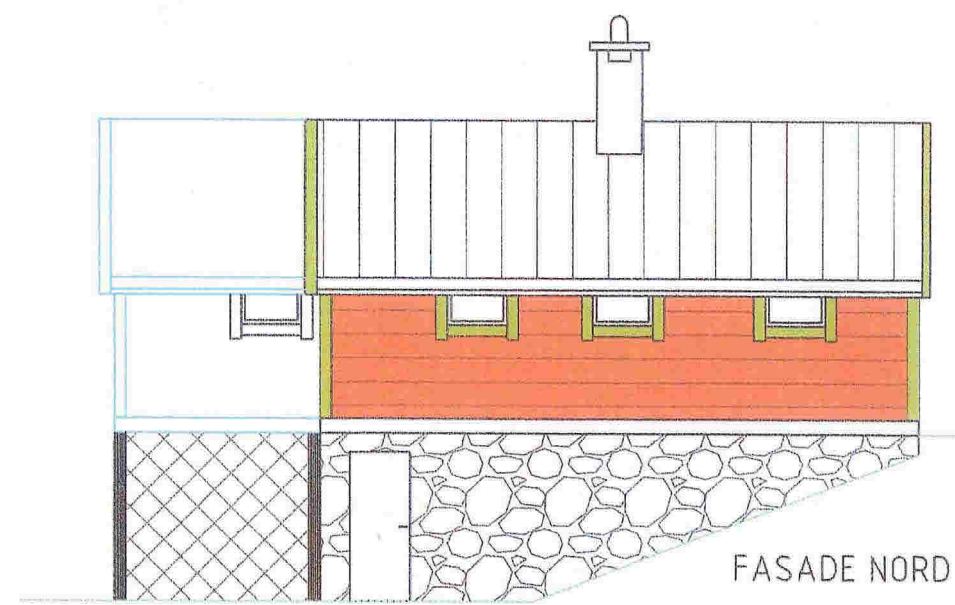

FASADE NORD

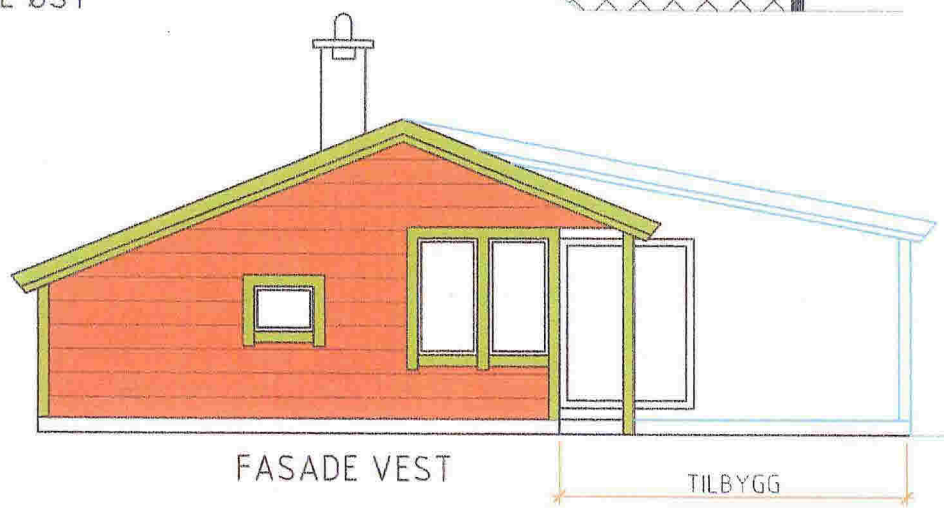

FASADE VEST

TILBYGG




FASADE SØR


TILBYGG

PROSJEKT FOR TILBYGG-LEGGINGSARBEID

DATO	TEGNER	MALESTOKK	Eier
04.09.2014	RENATE ERIKSEN	1:100	Helge Selseng
TILBYGG-HYTTE MELAND SKJELANGERVEGEN 437			BYA 42.9m <sup>2</sup>
			Gnr/Bnr. Gnr. 51 / Bnr.93

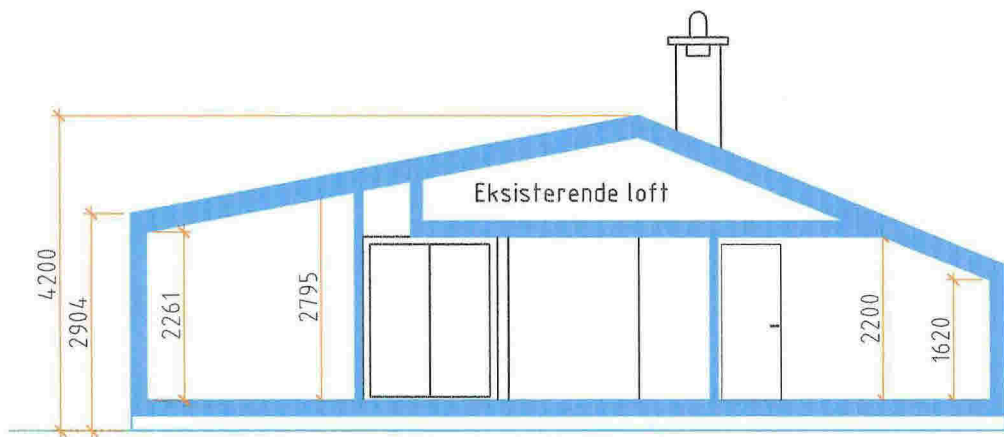


SNITT A-B (sett fra Øst)

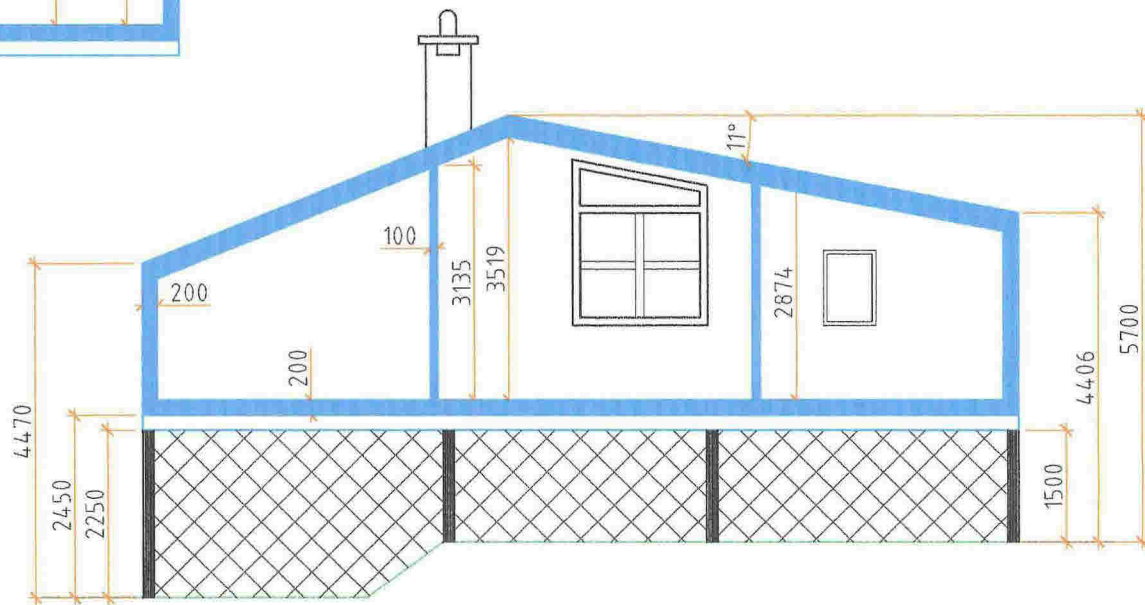

Eksisterende terreng

SNITT C-D (sett fra vest)

DATO	TEGNER	MÅLESTOKK	Eier
04.09.2014	RENATE ERIKSEN	1:100	Helge Selseng
TILBYGG-HYTTE MELAND SKJELANGERVEGEN 437			BYA 42.9m <sup>2</sup>
			Gnr./Bnr. Gnr. 51 / Bnr.93

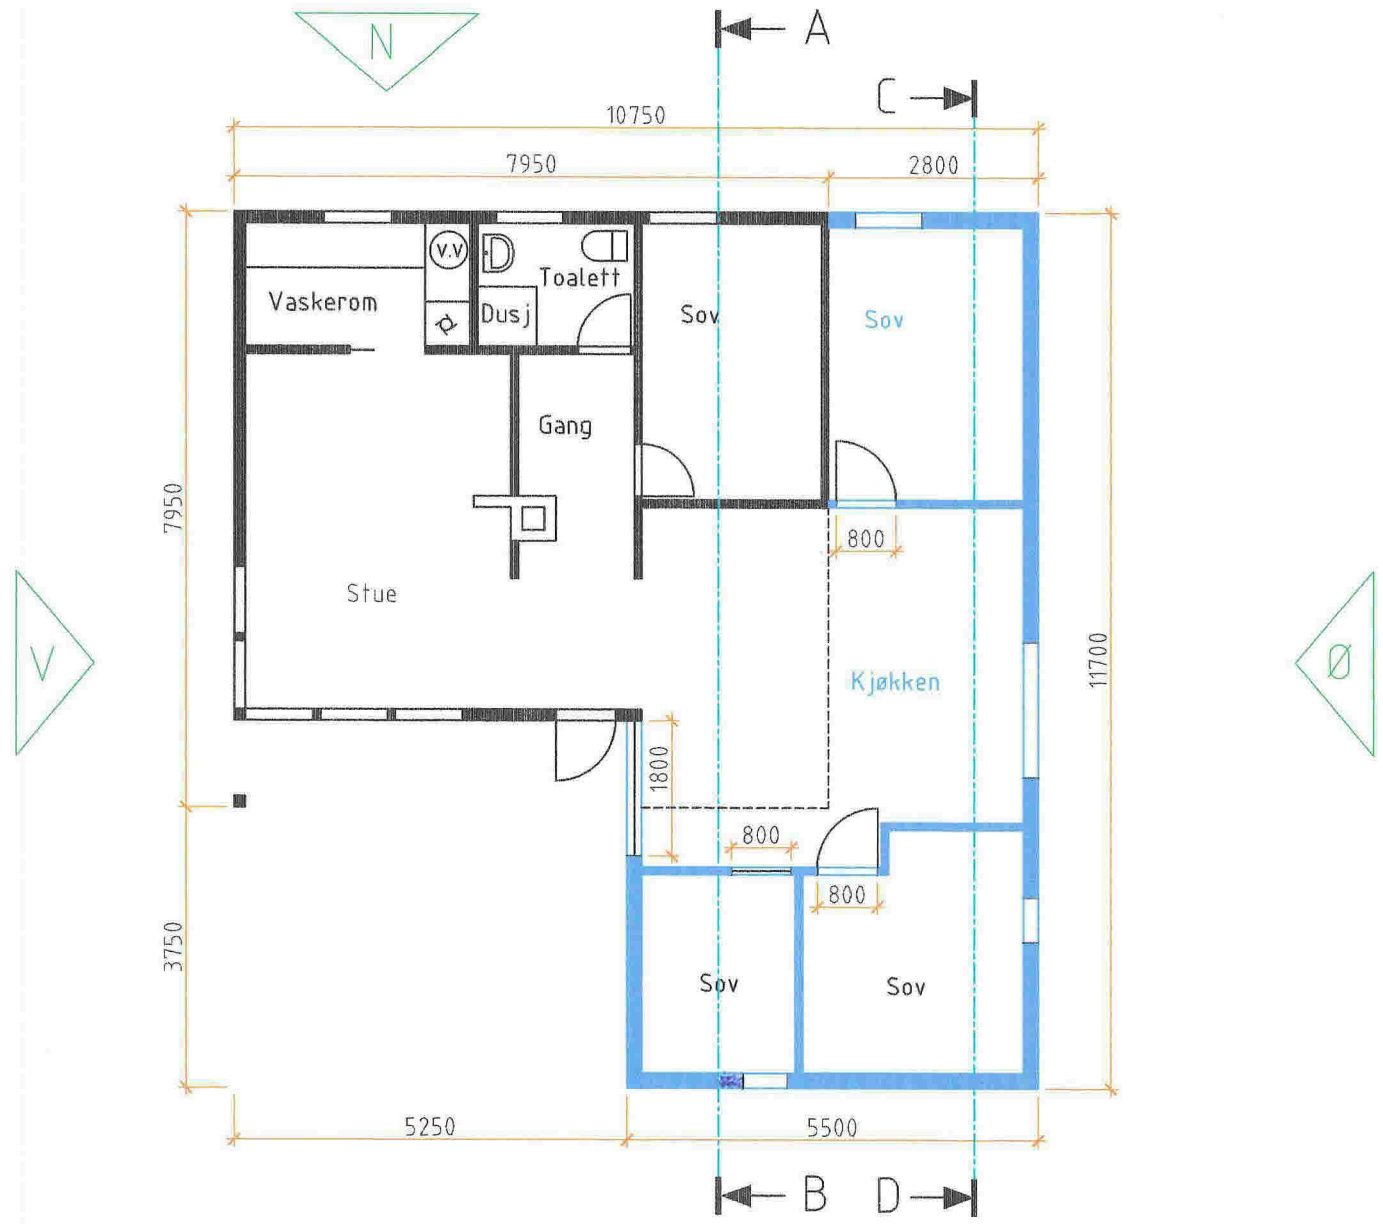

TILBYGG-UTDANNINGSPROJEKT

DATO 04.09.2014	TEGNER RENATE ERIKSEN	MÅLESTOKK 1:100	Eier Helge Selseng
TILBYGG-HYTTE MELAND SKJELANGERVEGEN 437			BYA 42.9m <sup>2</sup>
			Gnr./Bnr. Gnr. 51 / Bnr.93