
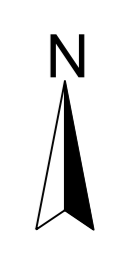
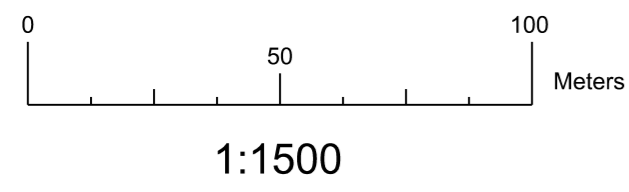



-  Foreløpig plangrense
-  Kommuneplan plangrense
-  Eksisterende bygg
-  Prosjektert bygg
-  Prosjektert vei

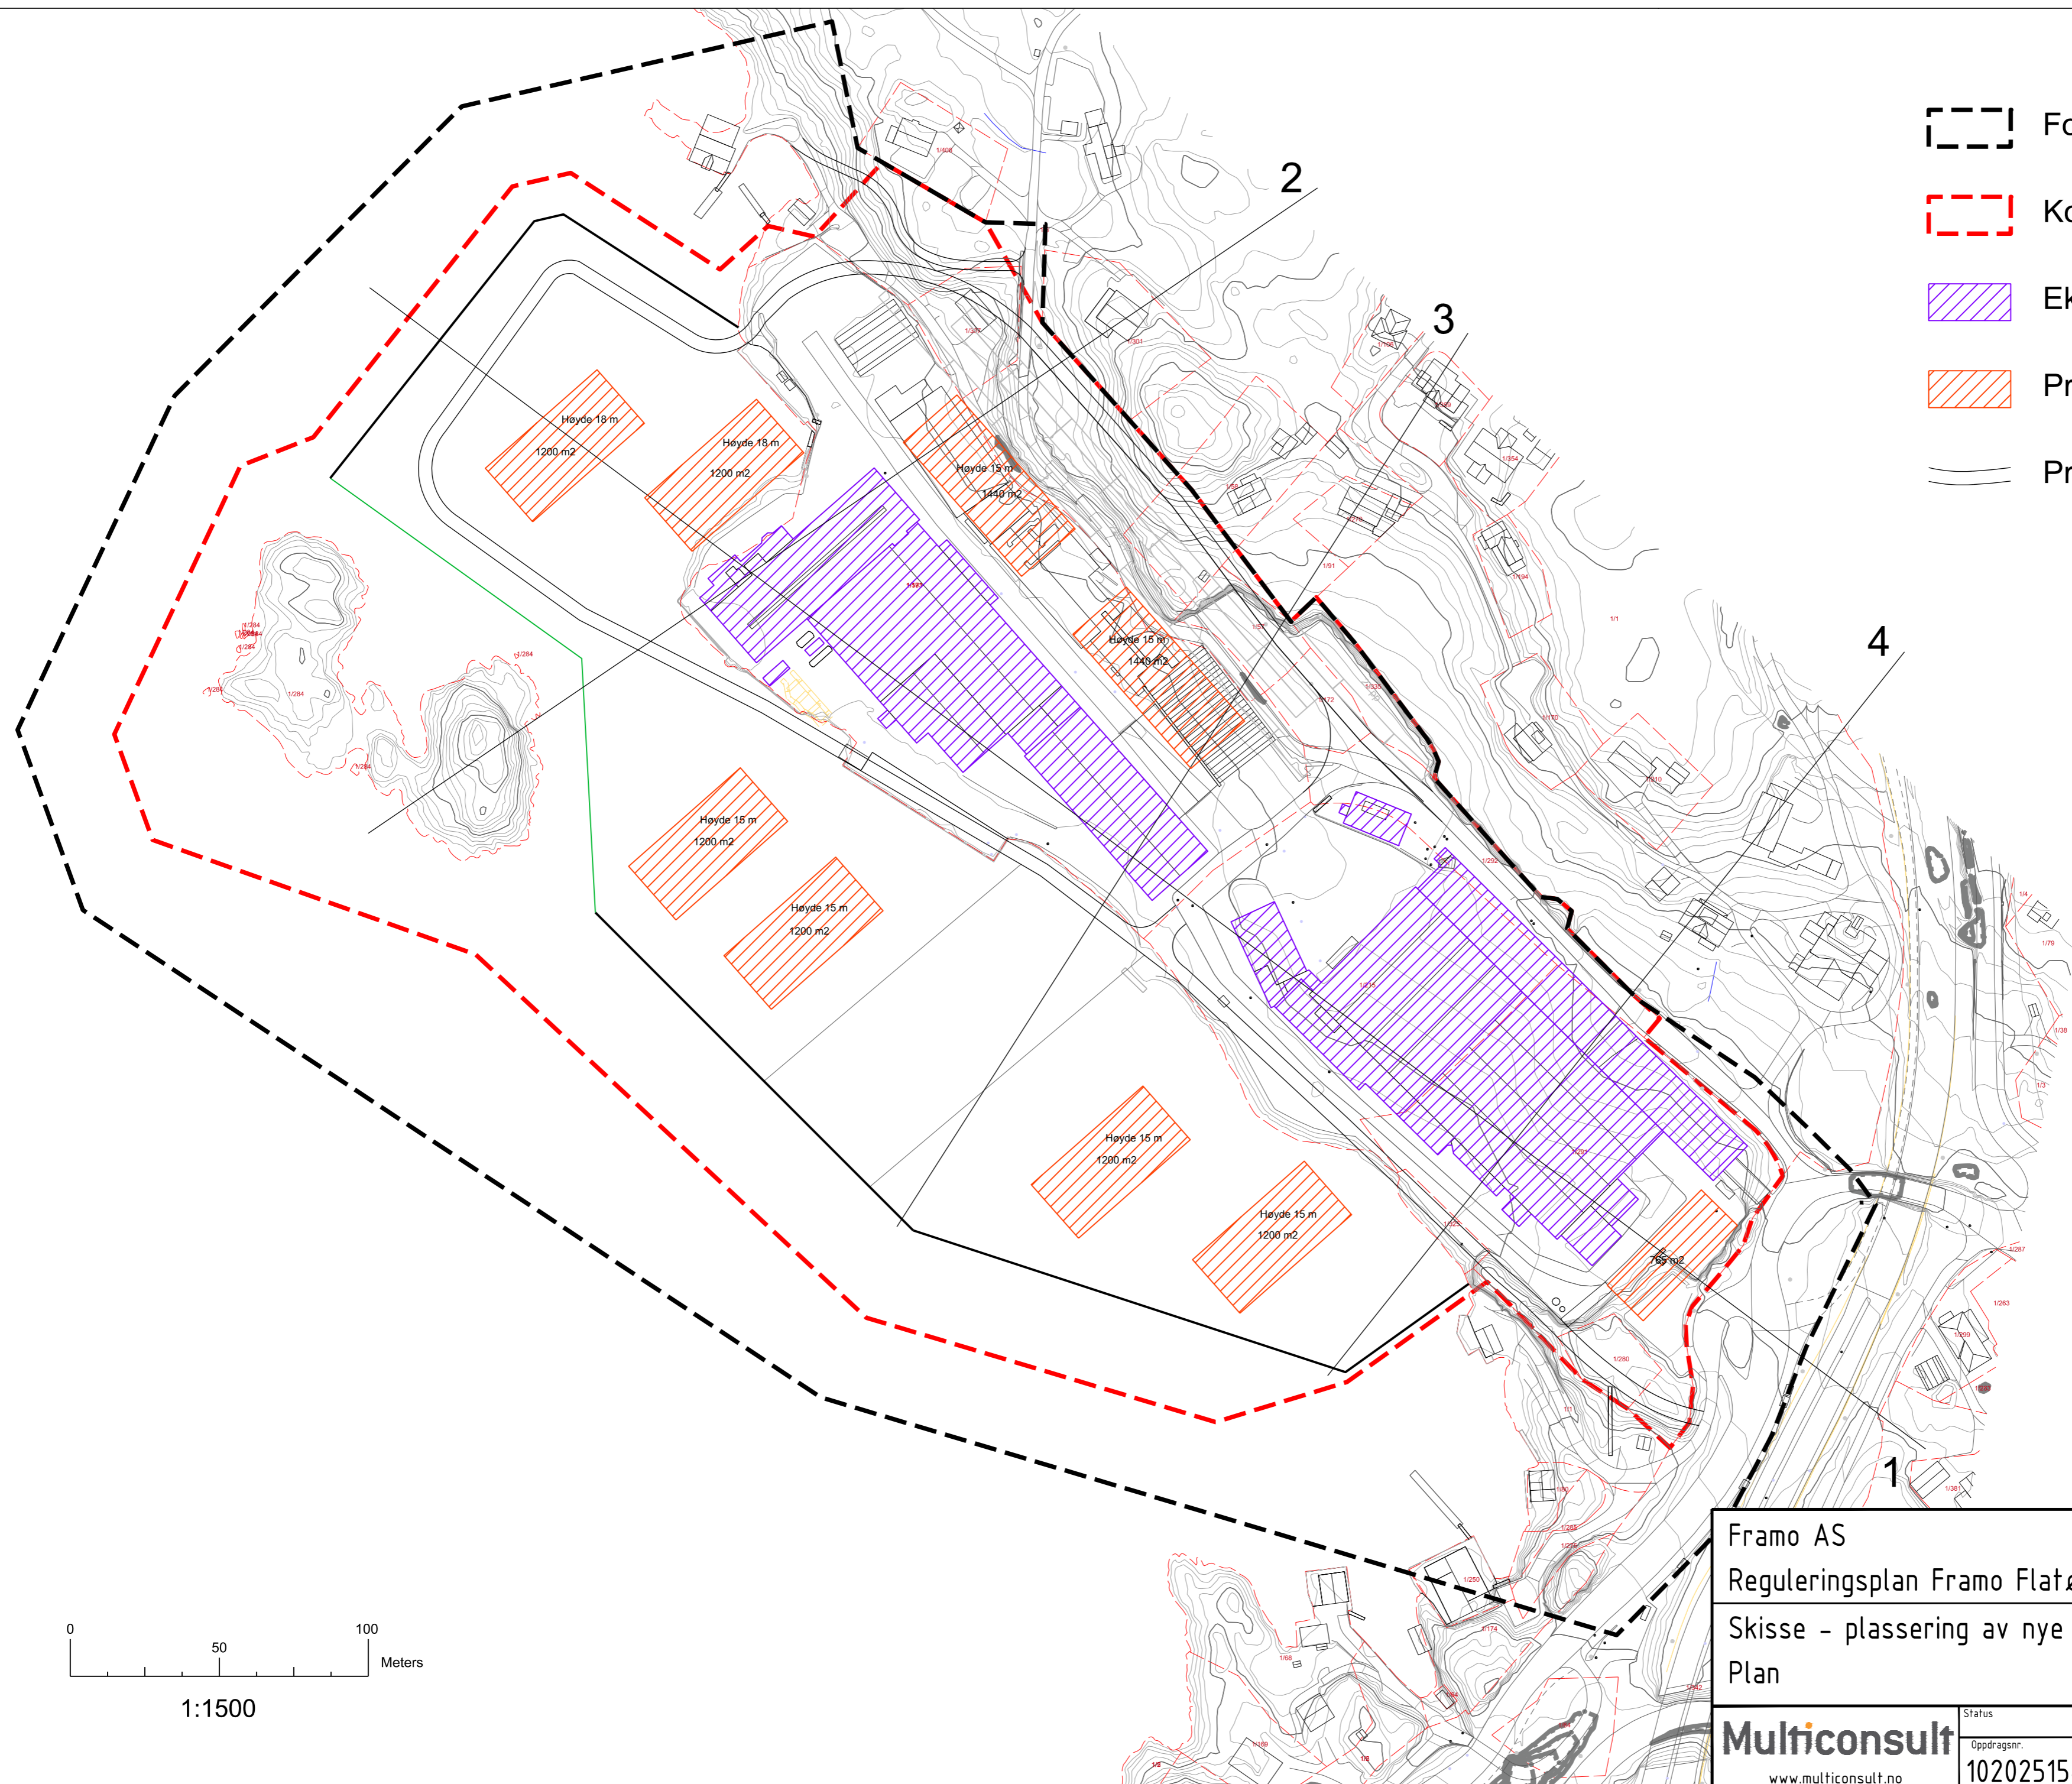

Framo AS		Fag	Format
Reguleringsplan Framo Flatøy		PLAN	A2
Skisse - plassering av nye bygg		Dato	26.09.2018
Plan		Format/Målestokk:	1:1000
 www.multiconsult.no	Status	Konstr./Tegnet	Kontrollert
	Oppdragsnr.	BPT	BS
10202515-01	Tegningsnr.	01	Godkjent
			SR
			Rev.