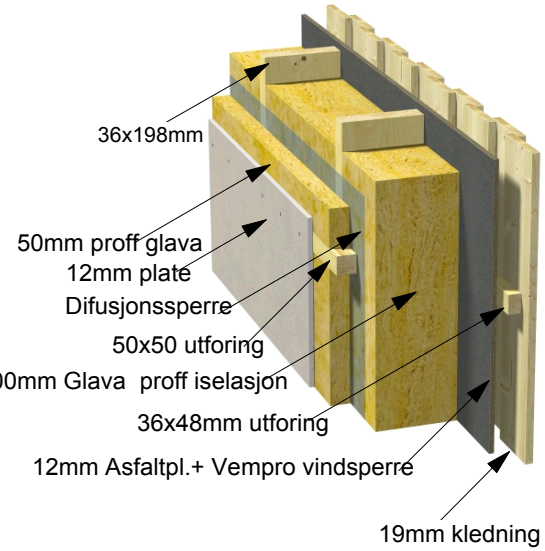

Fabrikkfremstilte Takstoler

300mm Glava A.37

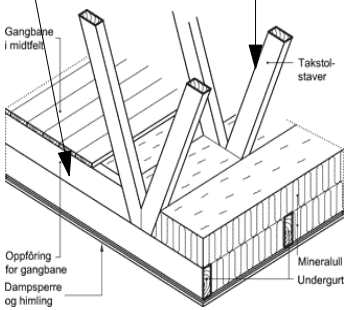

Endret den 24.09.2018

Dato.01.06.2018	*M.1:100*	Tegn.S.Thunold	Underetasje.
	Bolig for Gripsgård bygg AS på Moldekleiv Gnr.27 Bnr.263 i Meland Kommune		Tegning.Nr.02

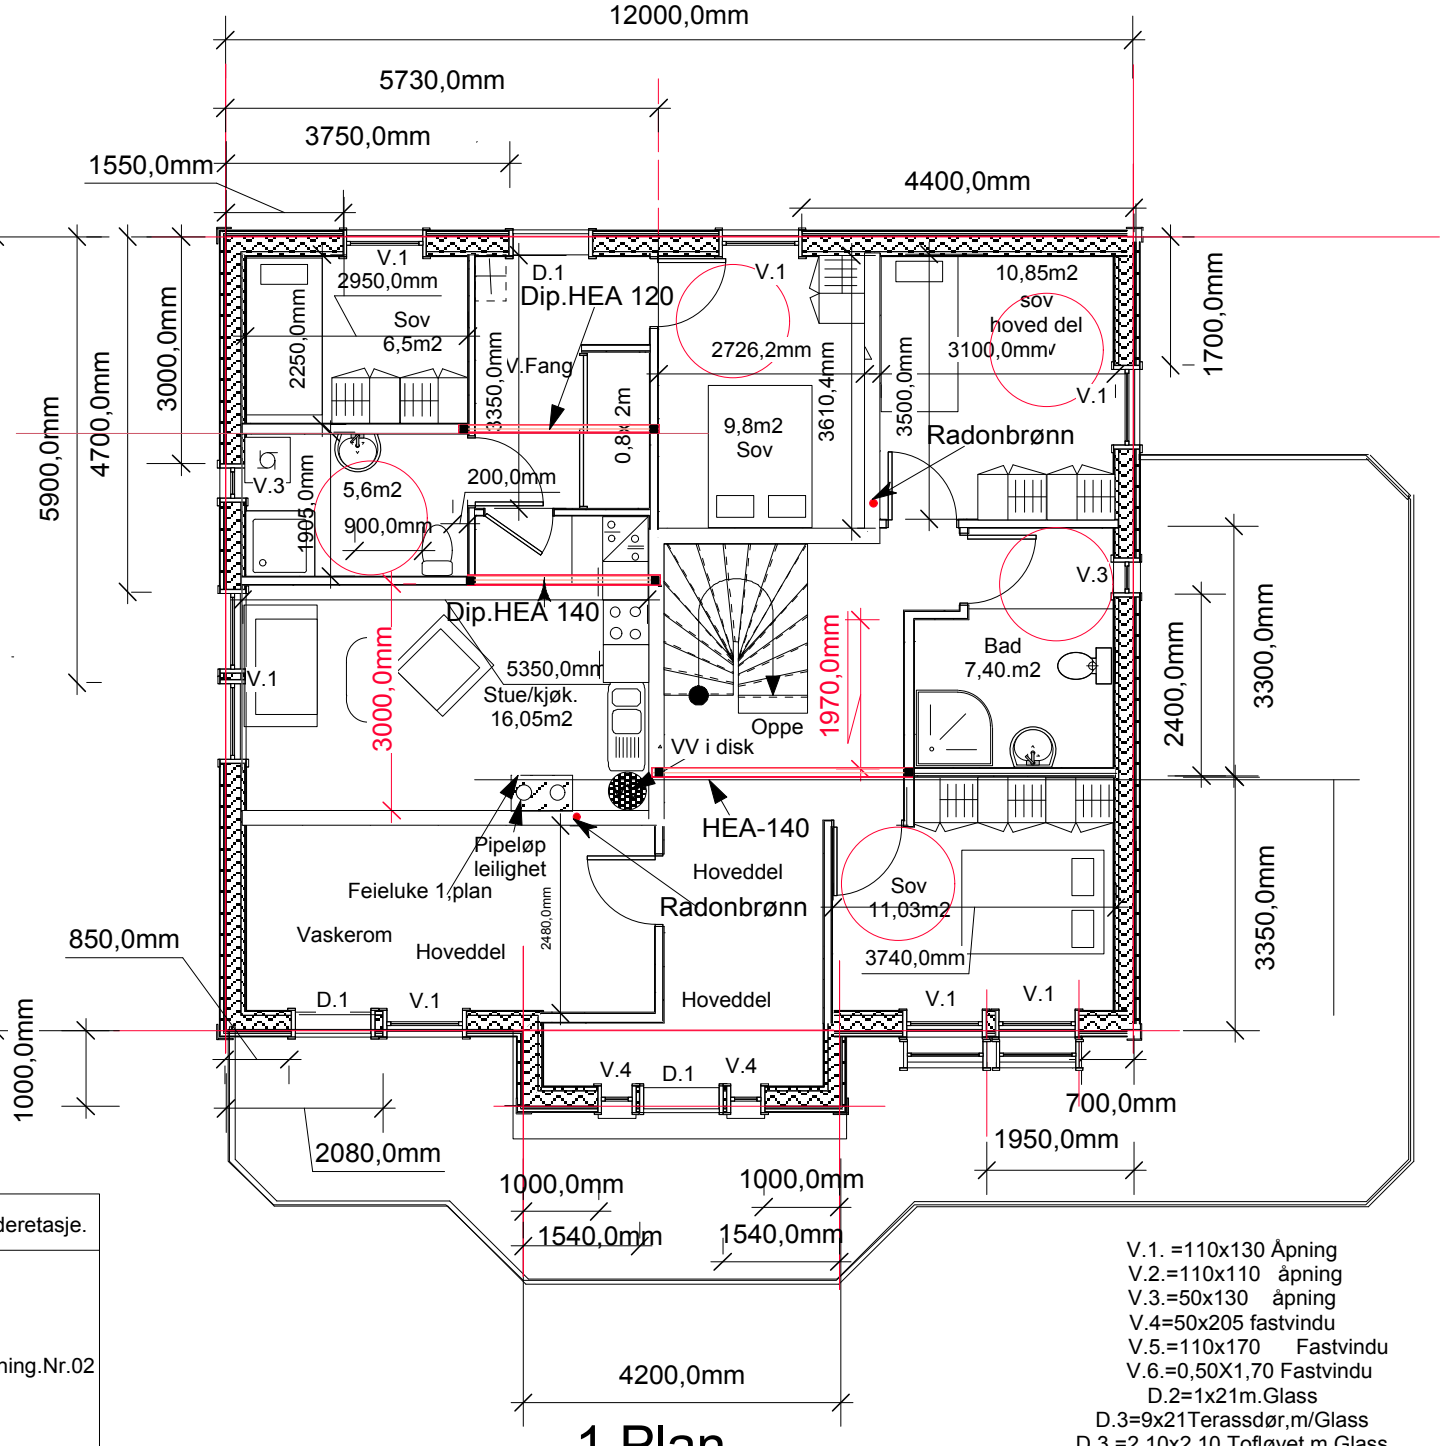

V.1. =110x130 Åpning
V.2.=110x110 åpning
V.3.=50x130 åpning
V.4=50x205 fastvindu
V.5.=110x170 Fastvindu
V.6.=0,50X1,70 Fastvindu
D.2=1x21m.Glass
D.3=9x21Terassdør,m/Glass
D.3.=2,10x2,10 Tofløyet m.Glass