

Meland kommune
Postboks 79
5906 FREKHAUG

Gaustad 12.09.14

Rettelse av kart

Ber om rettelse av kart over gnr 39/5, gnr. 39/34 og gnr. 39/35 på Gaustad, der eiendomsgrensene er feil inntegnet på kartet.

Vedlegg:

- Korrigert kart som viser rette grenser i henhold til tinglysning.
- Kopi av tinglysning av 30.10.78.
- Kopi av Jordskifte tinglyst 14.11.74, grense 12.

Med helsing

Eigar av gnr. 39 bnr 35:

Trond Gaustad

Trond Gaustad

Gaustad 10

5918 Frekhaug

Eigar av gnr. 39 bnr. 34

Samra Gaustad.

Eigar av gnr.39 bnr. 5

Daniel Jordal, Inger Marie Jordal

Tilstøtande grannar:

Severik Gaustad

Eigar av gnr. 39 bnr. 3

Ben

Eigar av gnr.39 bnr 1

SITUASJONSKART

Gnr/Bnr: 39/35
Adresse: Gaustad 10
Eigar/søkar: Trond Gaustad

Kvalitet: FKB-B

Gjeldande plan: Kommuneplan
Planformål: Laf

Vår referanse: Agv

Sign.




Målestokk: 1:500
Dato: 02.08.2012

MELAND
KOMMUNE



- Gjerde
- Usikker eigedomsgrense
- Målt eigedomsgrense
- Bolighus
- Andre bygg

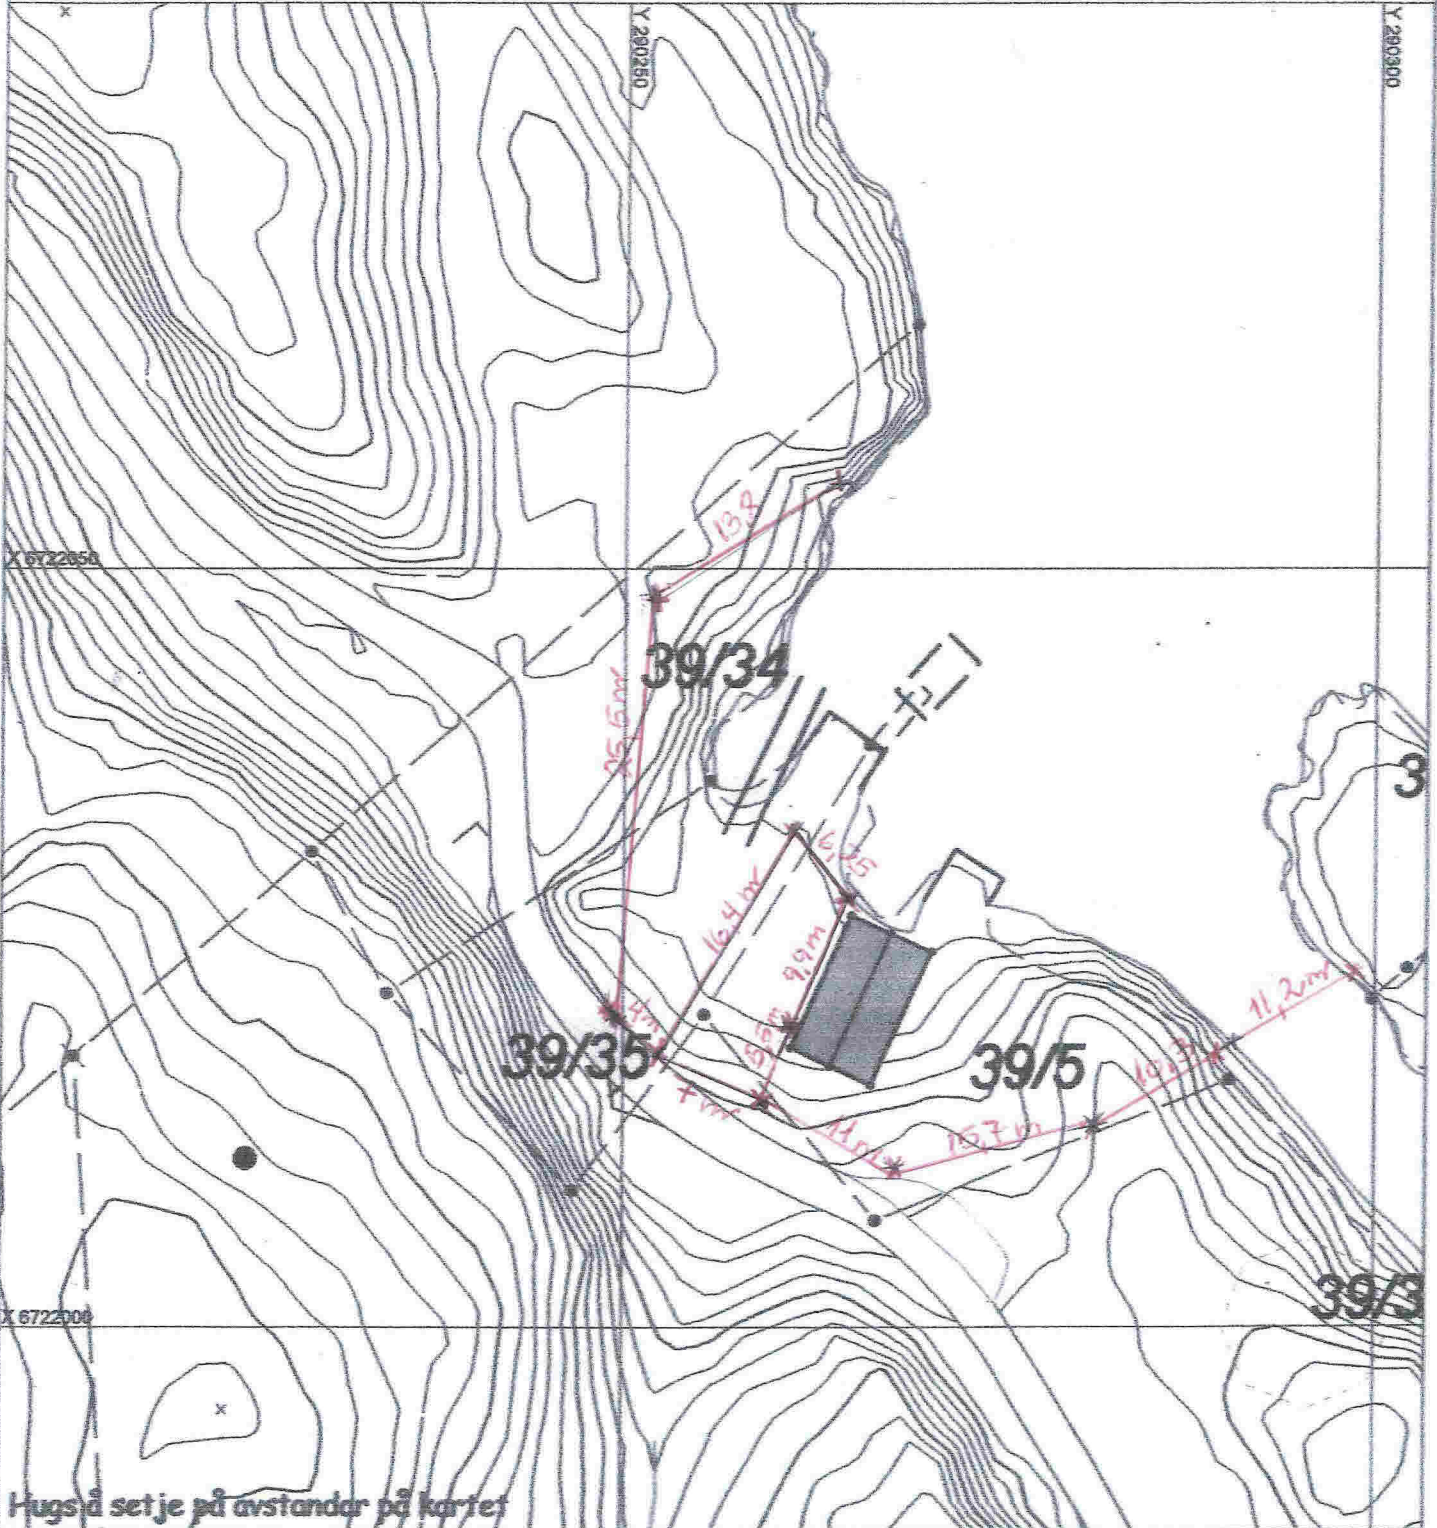

Hugs å set je på avstandar på kartet

SITUASJONSPLAN



Underskrift Situasjonsplan Dato