



Vertikalnivå 2, på bakken

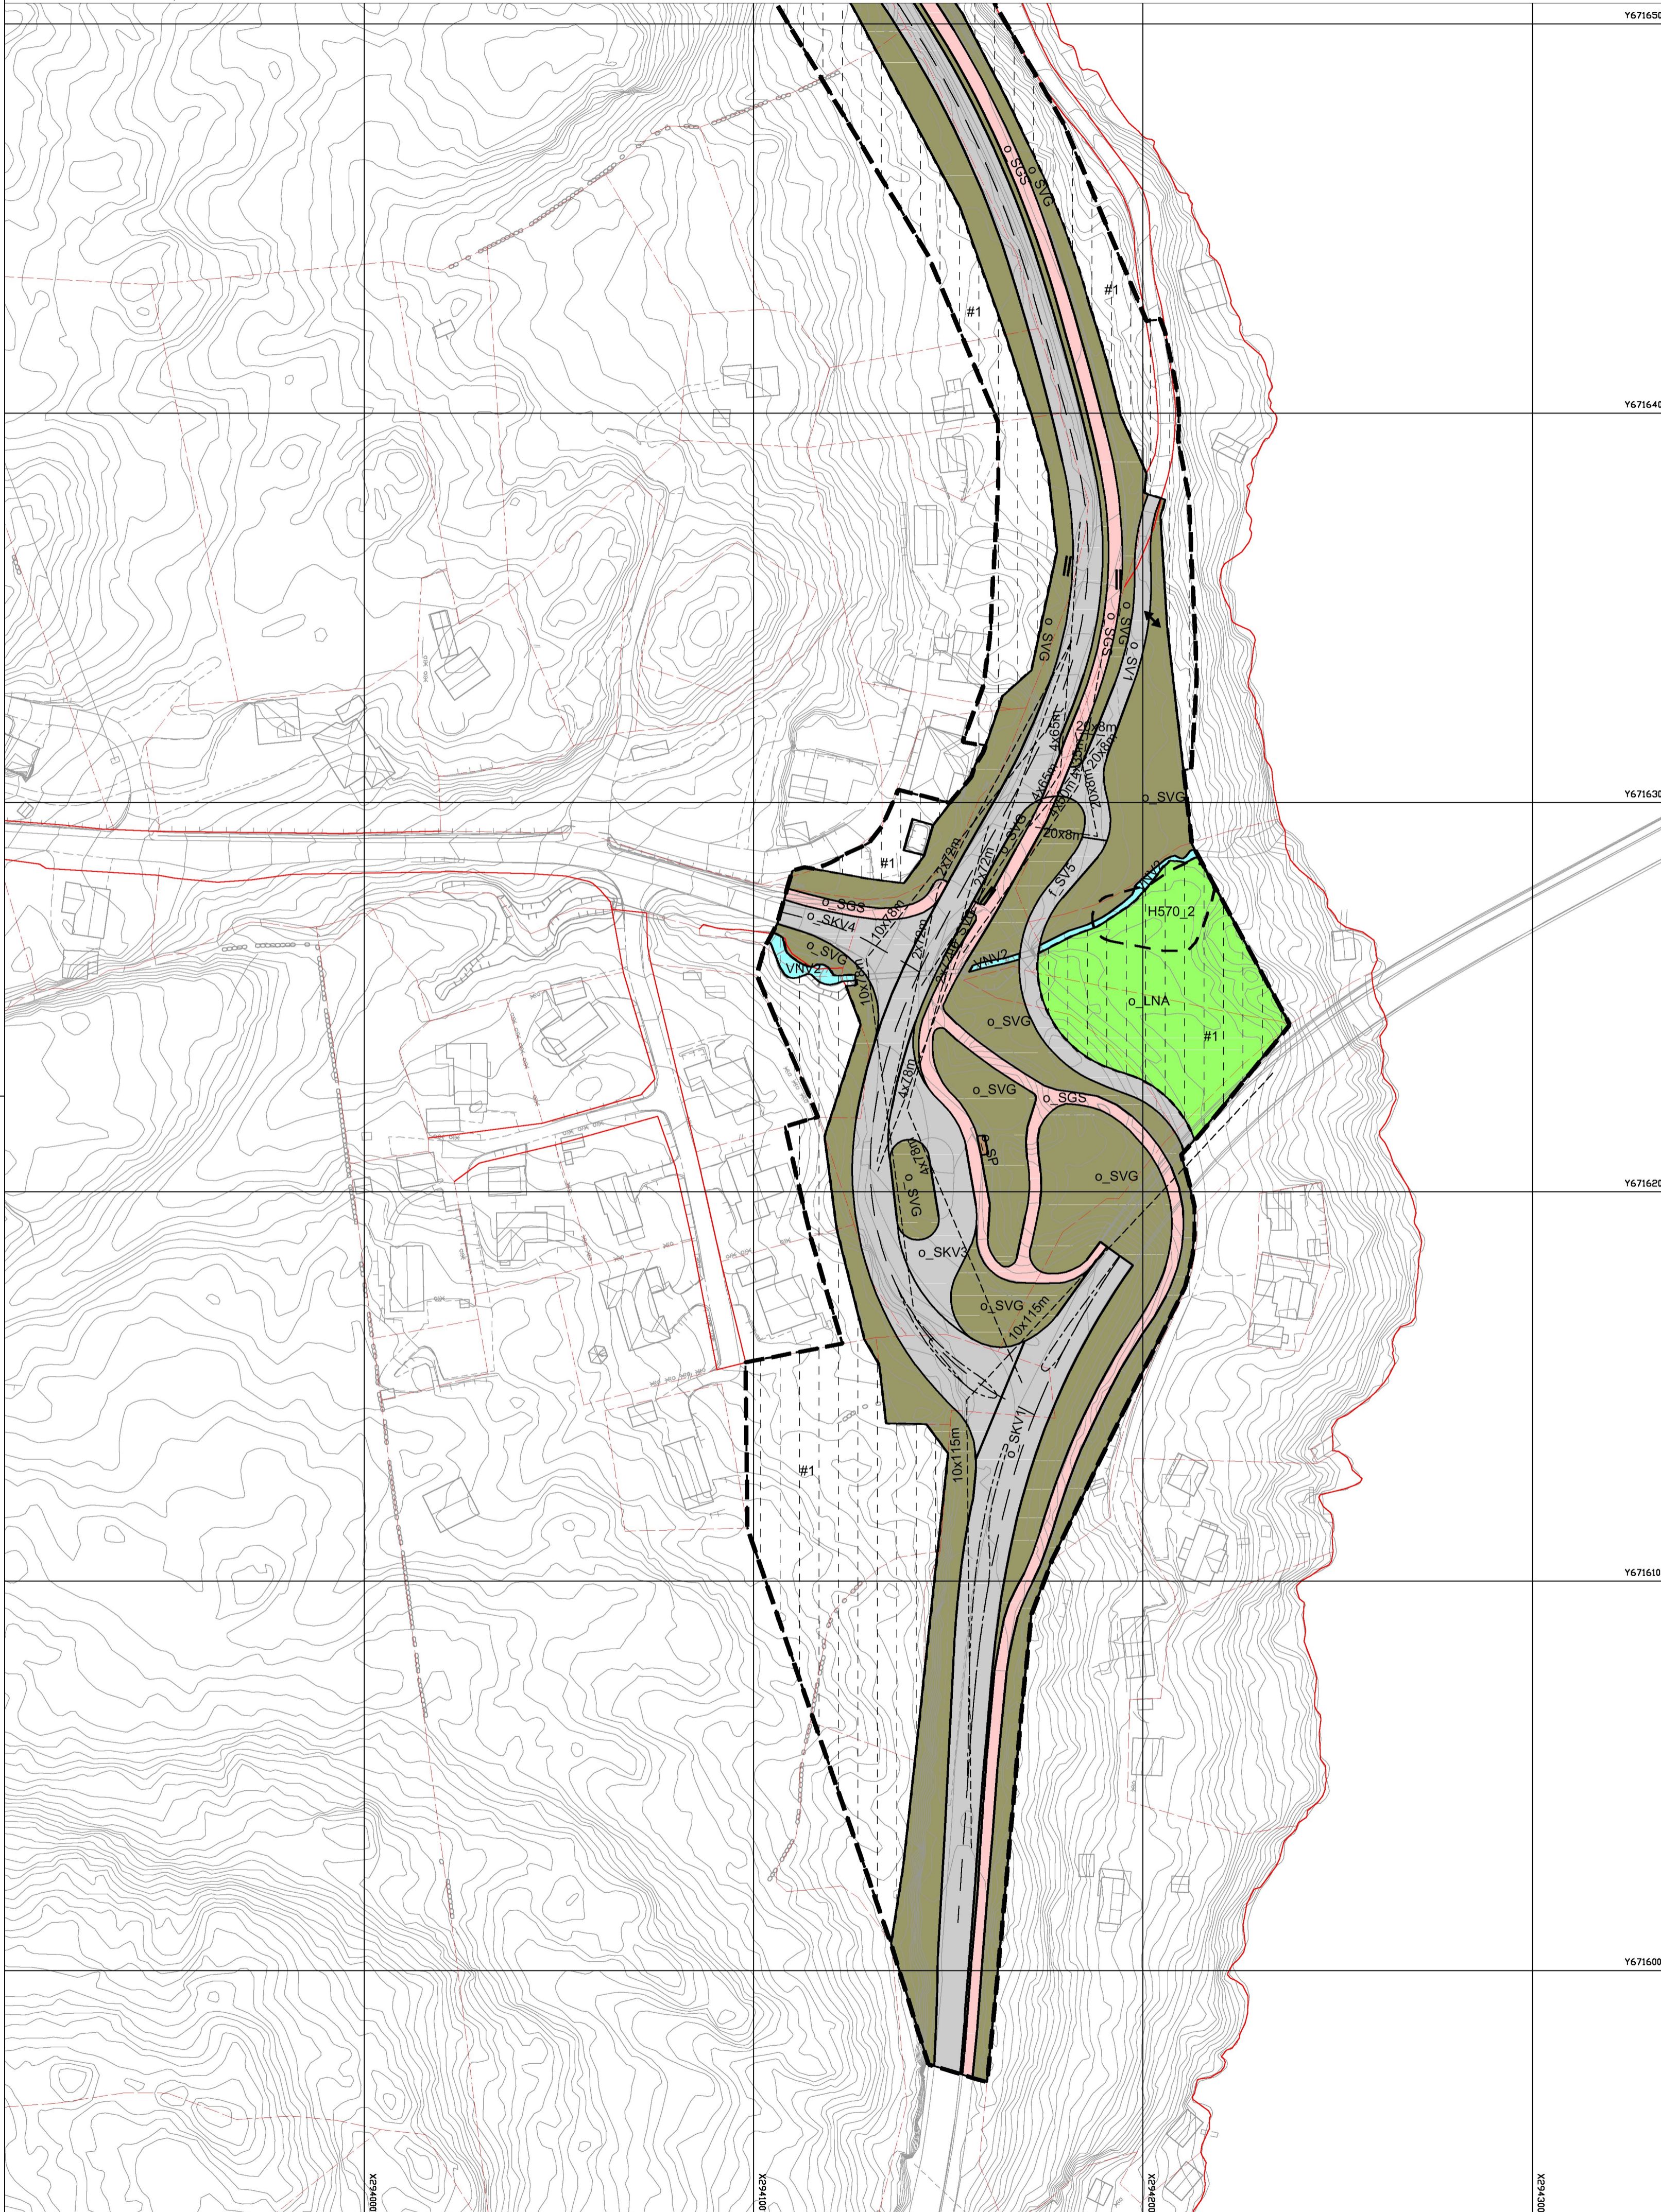

Vertikalnivå 3, bru

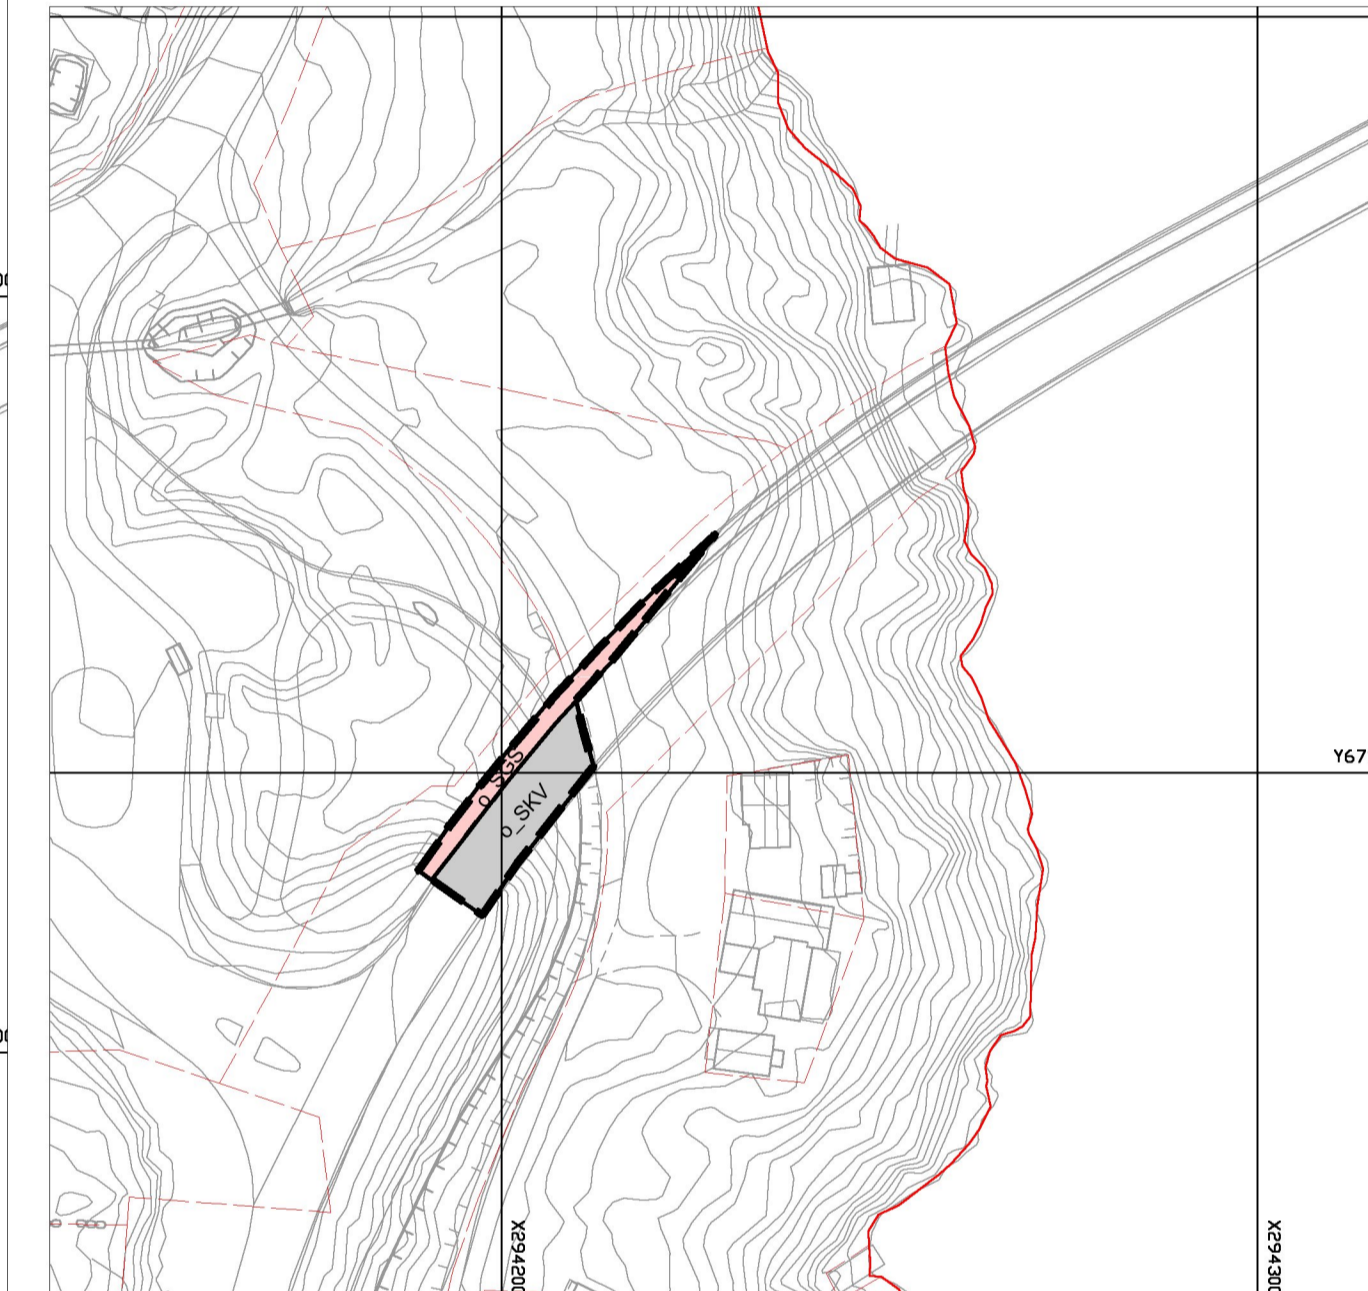

Teiknforklaring

Reguleringsplan PBL 2008

§12-5. Nr. 2 - Samferdselsanlegg og teknisk infrastruktur

- Veg [2010]
- Køyevveg [2011]
- Fortau [2012]
- Gang-/sykkelveg [2015]
- Annan veggrunn - grøntareal [2019]
- Leskur/plattformtak [2026]
- Parkeringsplassar [2080]

§12-5. Nr. 3 - Grøntstruktur

- Turveg [3031]

§12-5. Nr. 5 - Landbruks-, natur- og friluftsførmål og reindrift

- Landbruksførmål [5110]
- Naturførmål av LNFR [5120]

§12-5. Nr. 6 - Bruk og vern av sjø og vassdrag, med tilhørende strandsone

- Naturområde i sjø og vassdrag [6610]

§12-6 - Omsynssoner

- Frisikt [140]
- Høgspenningsanlegg (inkl. høgspenkablar) [370]

- Bevaring kulturmiljø [570]
- §12-7 - Bestemmelsesområder**
- Anlegg- og riggområde [91]
- Bestemmelsesområde #2 [1]

- Linjesymbol
- Regulert høydekurve
 - Grense for sikringsone
 - Planens begrensning
 - Formålgrense
 - Bestemmelsegrense
 - Bebyggelse som inngår i planen [1214]
 - Bebyggelse som forutsettes fjernet [1215]
 - Regulert senterlinje [1221]
 - Frisiktlinje [1222]
 - Regulert kant kjørebane [1223]
 - Grense for føresone
 - Grense for angitt hensynsone

- Punktsymboler
- Stenging av avkjørsel [1241]
 - Avkjørsel - både inn og utkjøring [1242]

Kartopplysningar
 Kjelde for basiskart: Meland kommune, FK3
 Dato for basiskart: 04.06.2018
 Koordinatsystem: UTM sone 32 basert på EUREF89/WGS84
 Høgdegrunnlag: NN2000

Ekvidistanse 1 m
 Kartmålestokk: 1:1000 (A1)

Detaljregulering
Fv.245 Fosse-Moldekleiv
Med oppgradering av Fossekrysset
 Med tilhørende føresegner

Arealplan-ID: 125620160012
 Forslagstillar: Statens Vegvesen

| SAKSHANDSAMING ETTER PLAN- OG BYGNINGSLOVA | | SAKS-NR. | DATO | SIGN. |
|--------------------------------------------|----------|-----------------|-------------|--------------|
| Dato | Revisjon | | | |
| Dato | Revisjon | | | |
| Dato | Revisjon | | | |
| Kommunestyret sitt vedtak | | | | |
| Ny 2. gongs handsaming | | | | |
| Offentleg ettersyn fra | | | | |
| 2. gongs handsaming | | | | |
| Offentleg ettersyn fra | | | | |
| 1. gongs handsaming | | | | |
| Kunngjering av oppstart av planarbeid | | | 17.01.17 | |
| Oppstartsmøte | | | 19.10.16 | |
| PLANEN ER UTARBEIDDD AV: | | TEGN NR. | DATO | SIGN. |
| | | R001 | 2018 | STK |

Det stadfestast at planen er i samsvar med kommunestyrets sitt vedtak