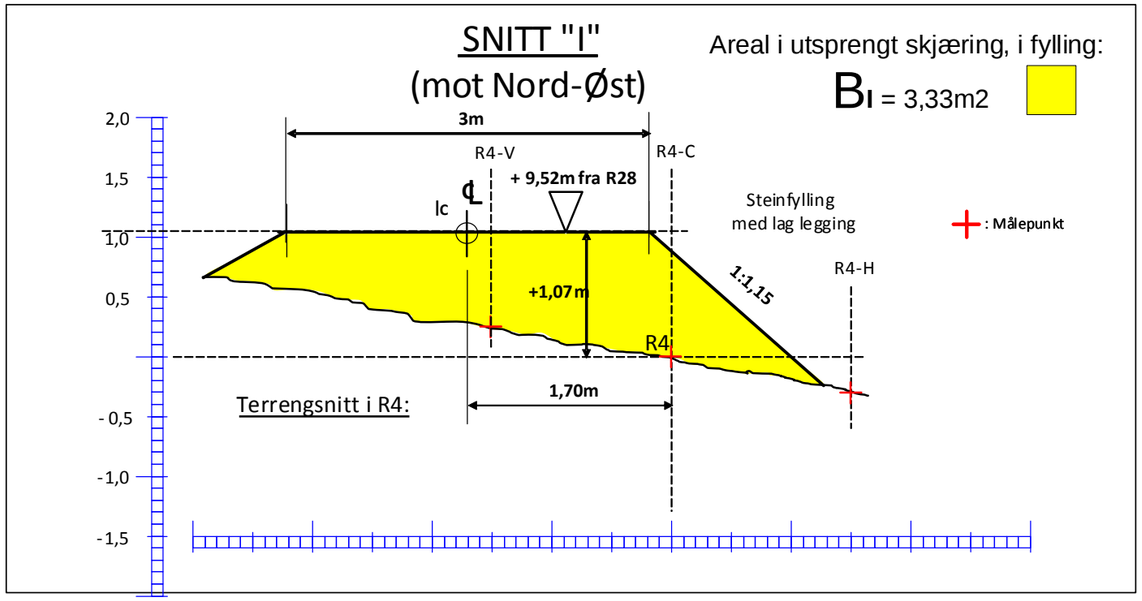

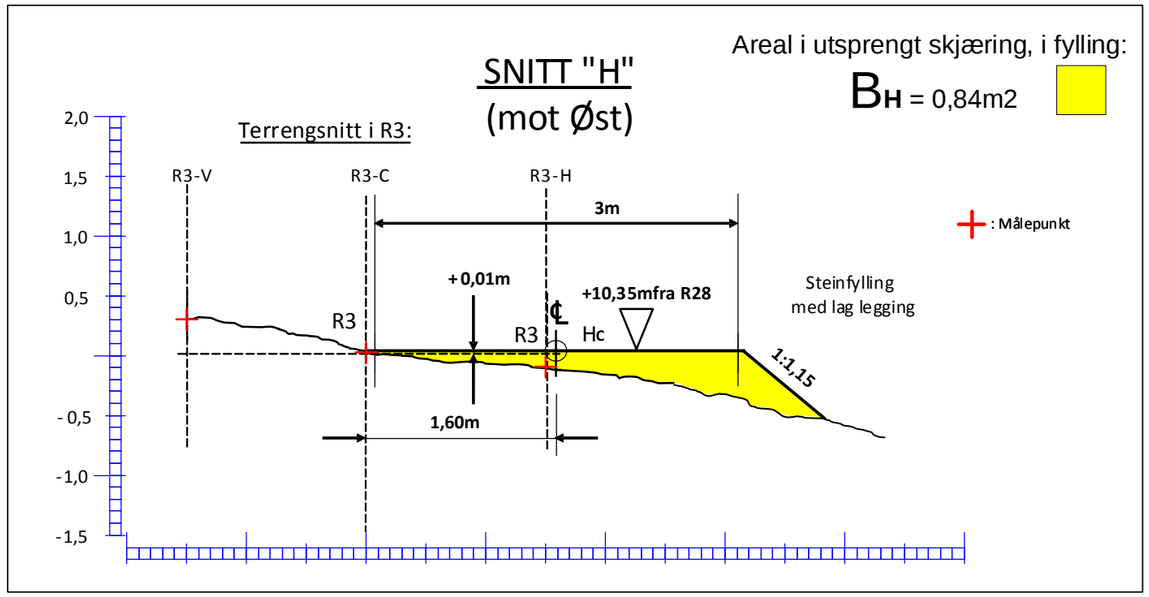

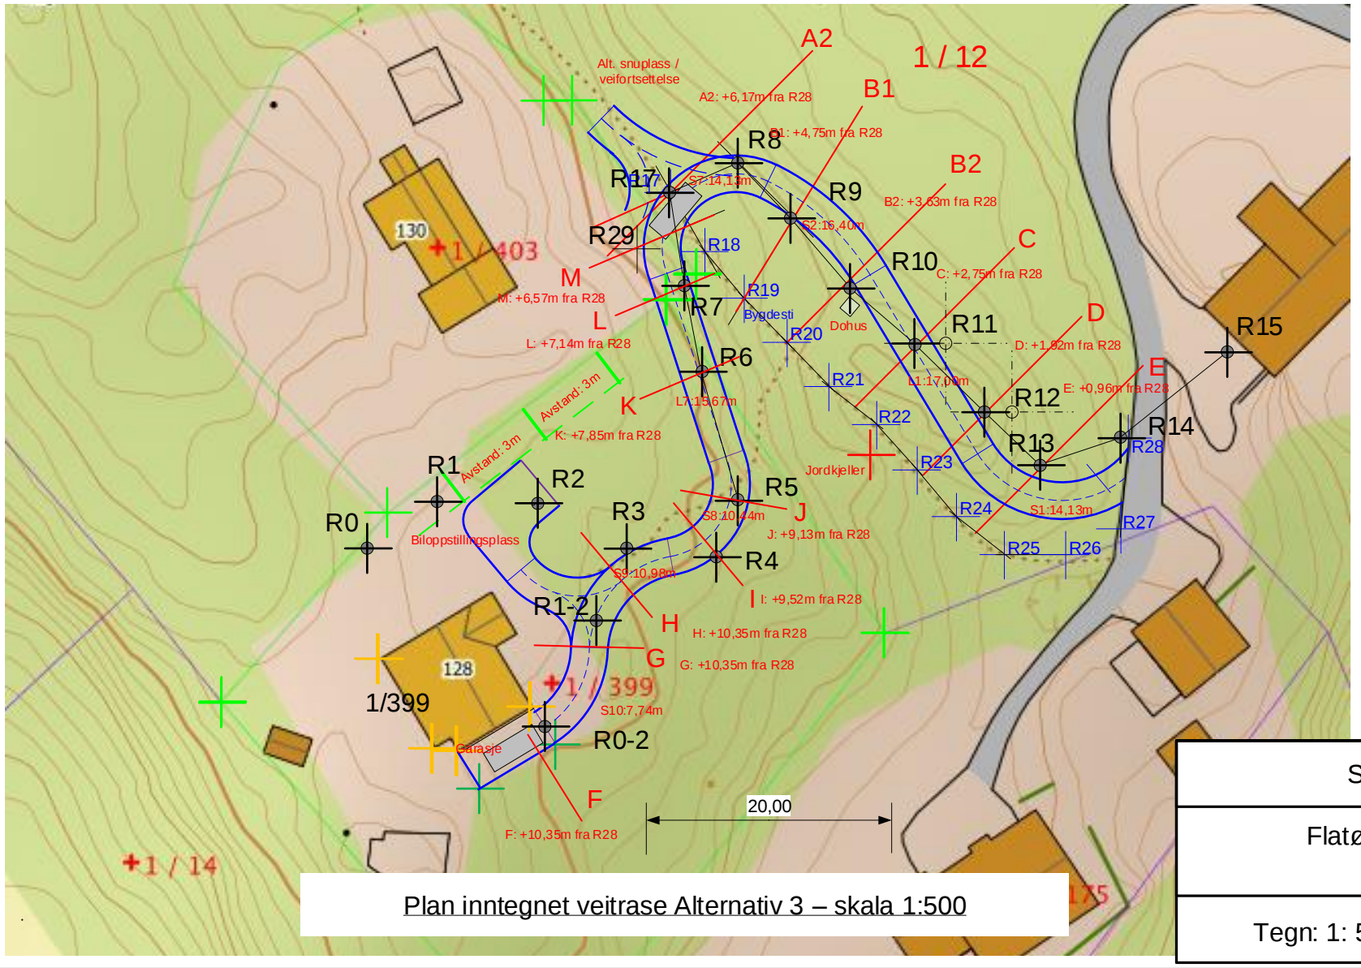

Plan inntegnet veitrase Alternativ 3 – skala 1:500

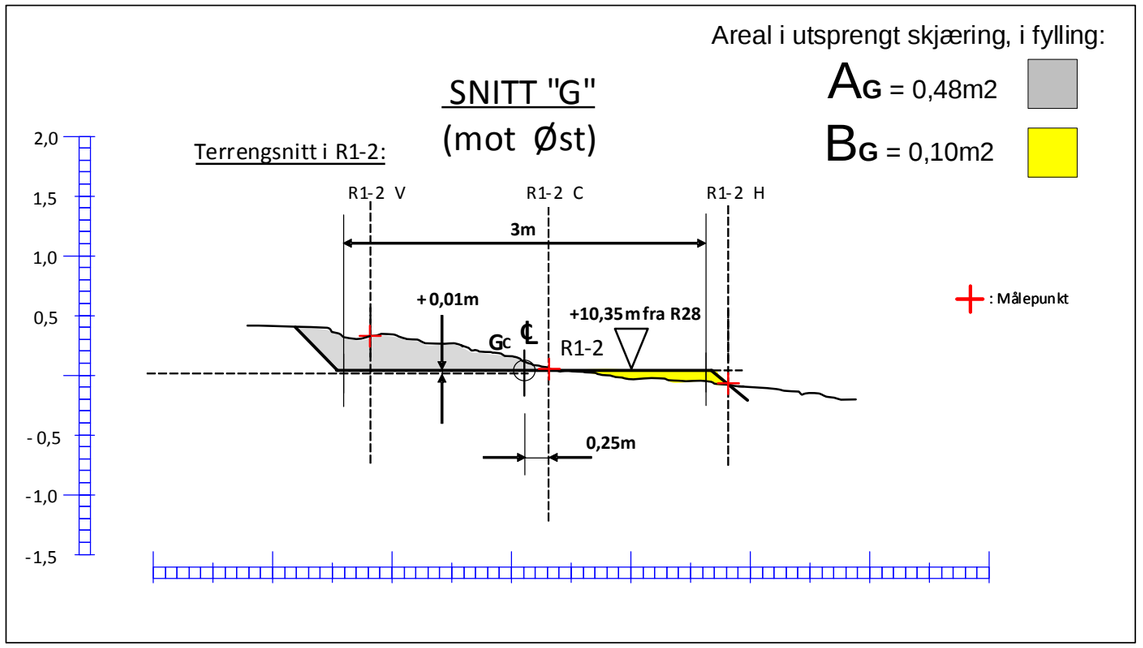

Siv. Ing. Inge Østergaard		Snitt langs veitrase - målepunkter, snittareal Alternativ 3 Side 7 av 8	
Flatøyveien 128, 5918 Frekhaug Gnr. / Bnr. 1/399			
Tegn: 1: 500	Dato: 20181031	Tegn. No.: 500-07	Rev: B