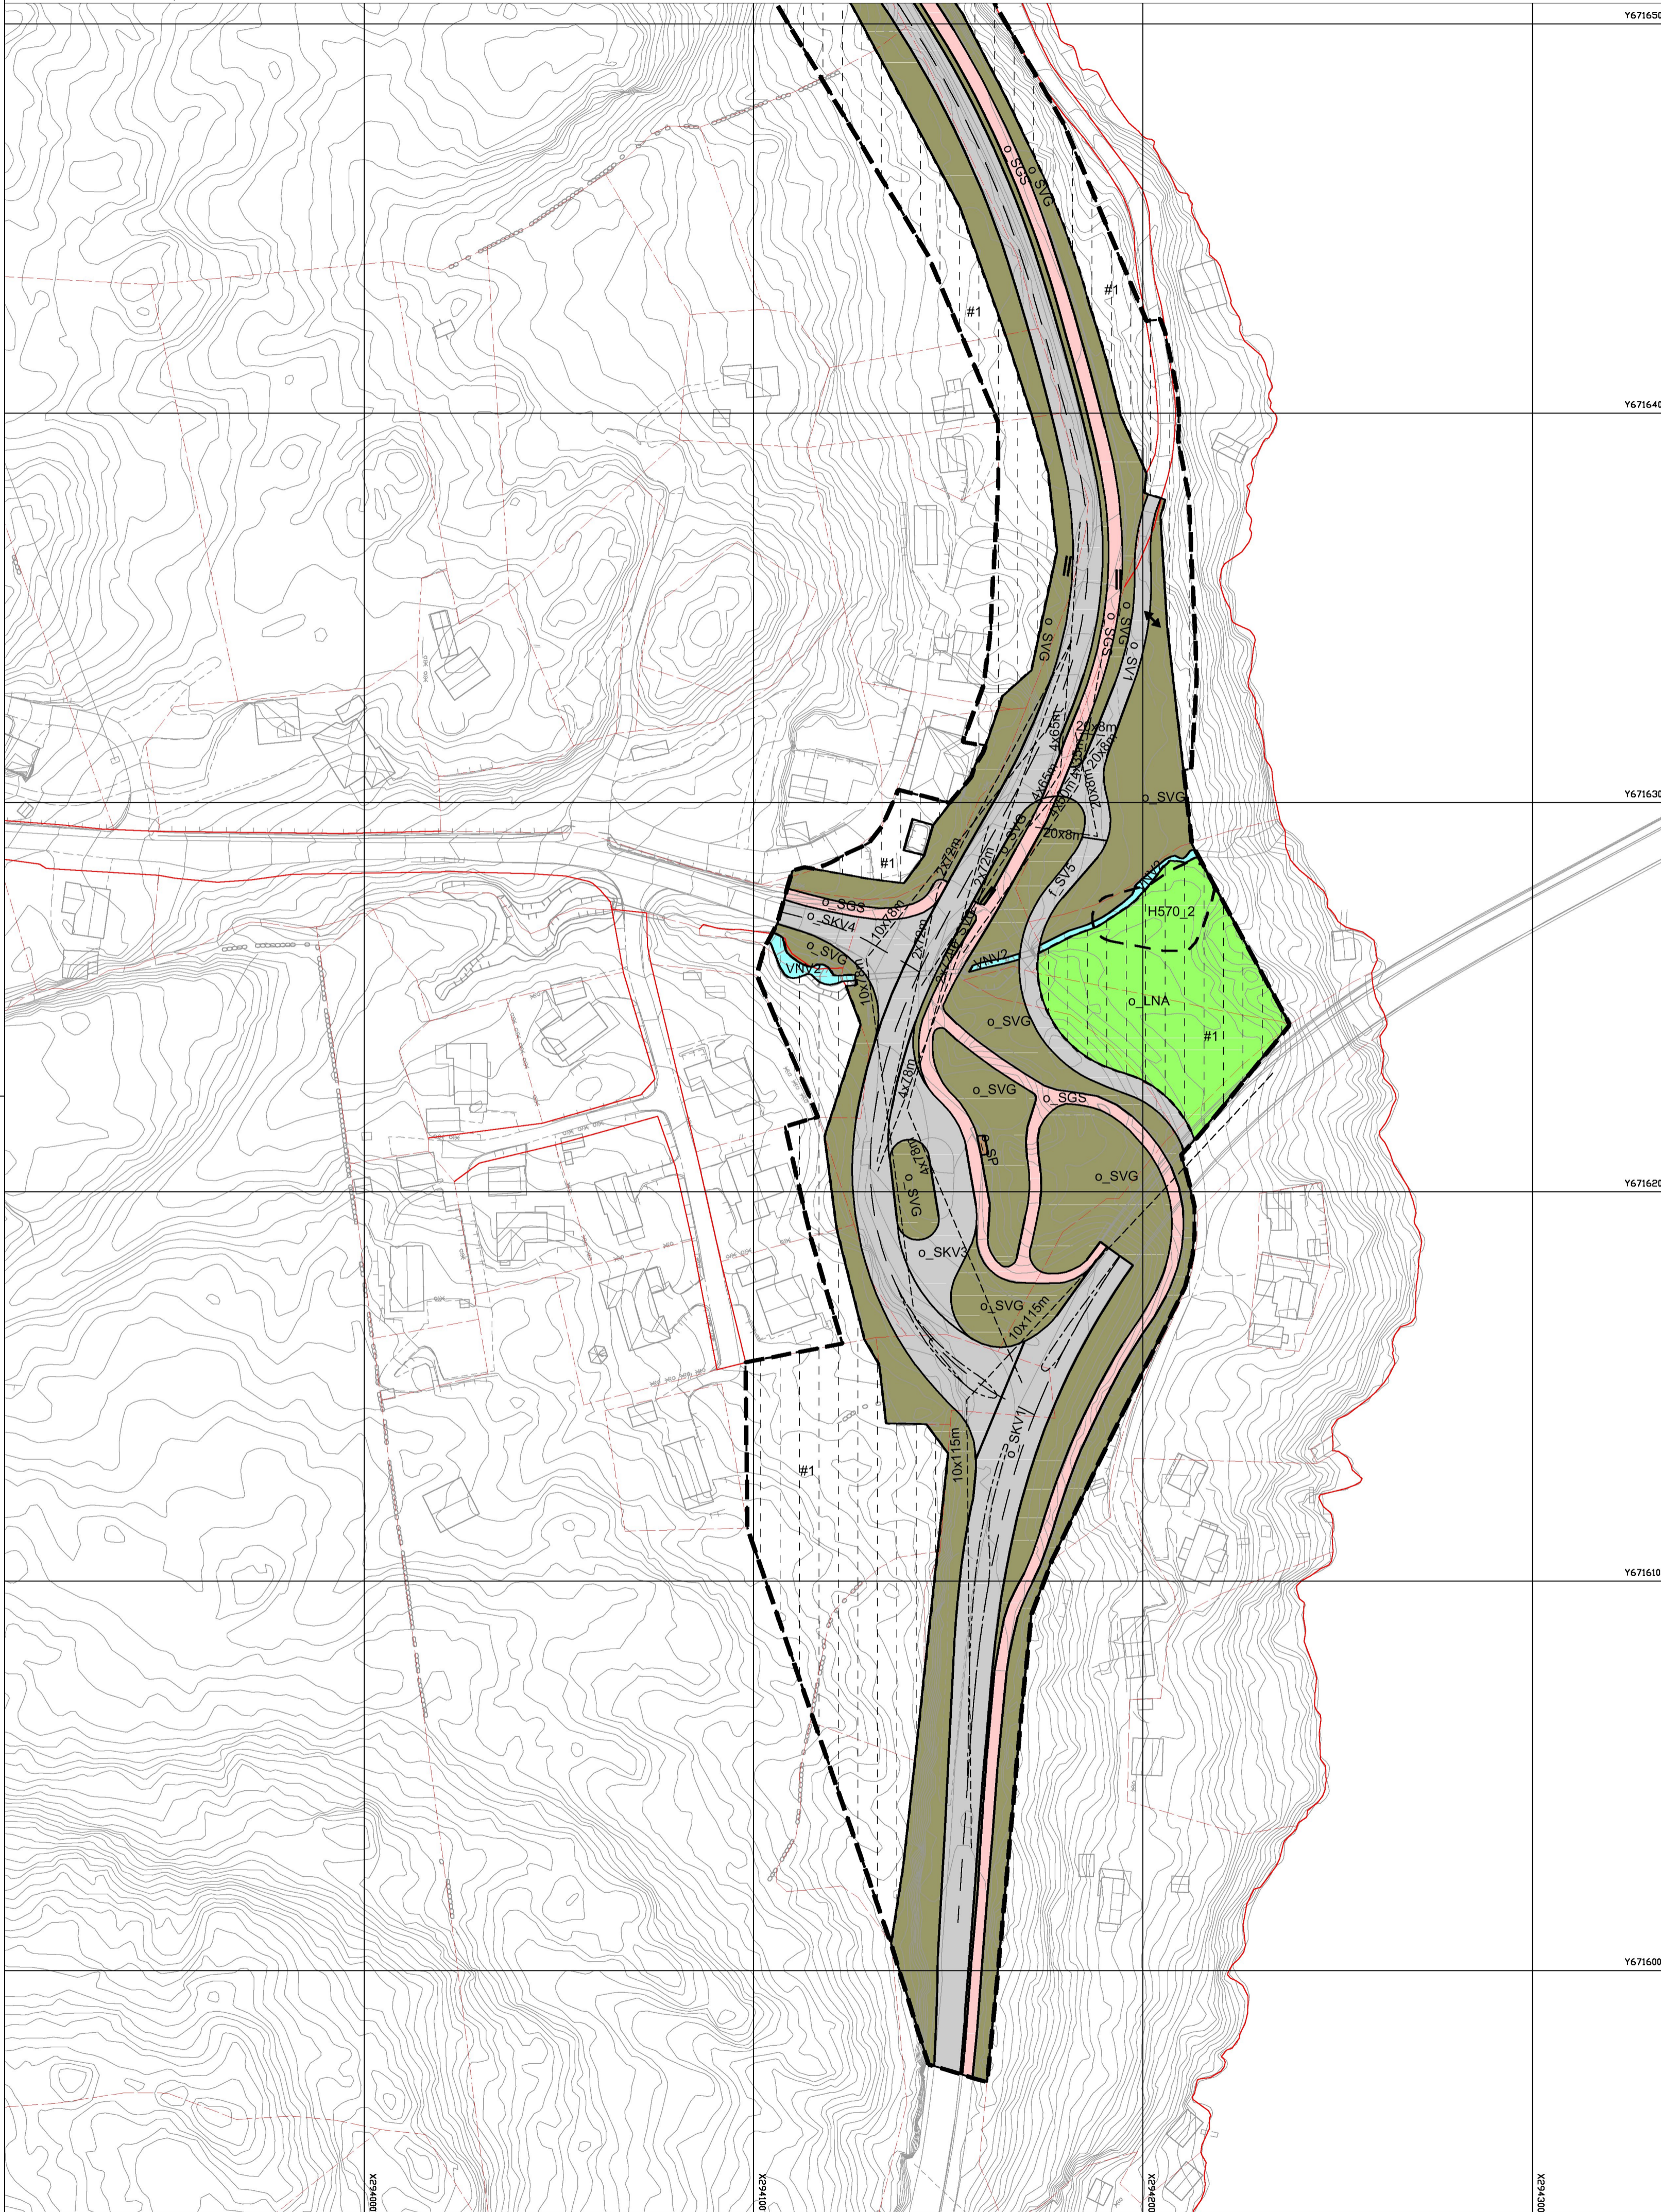
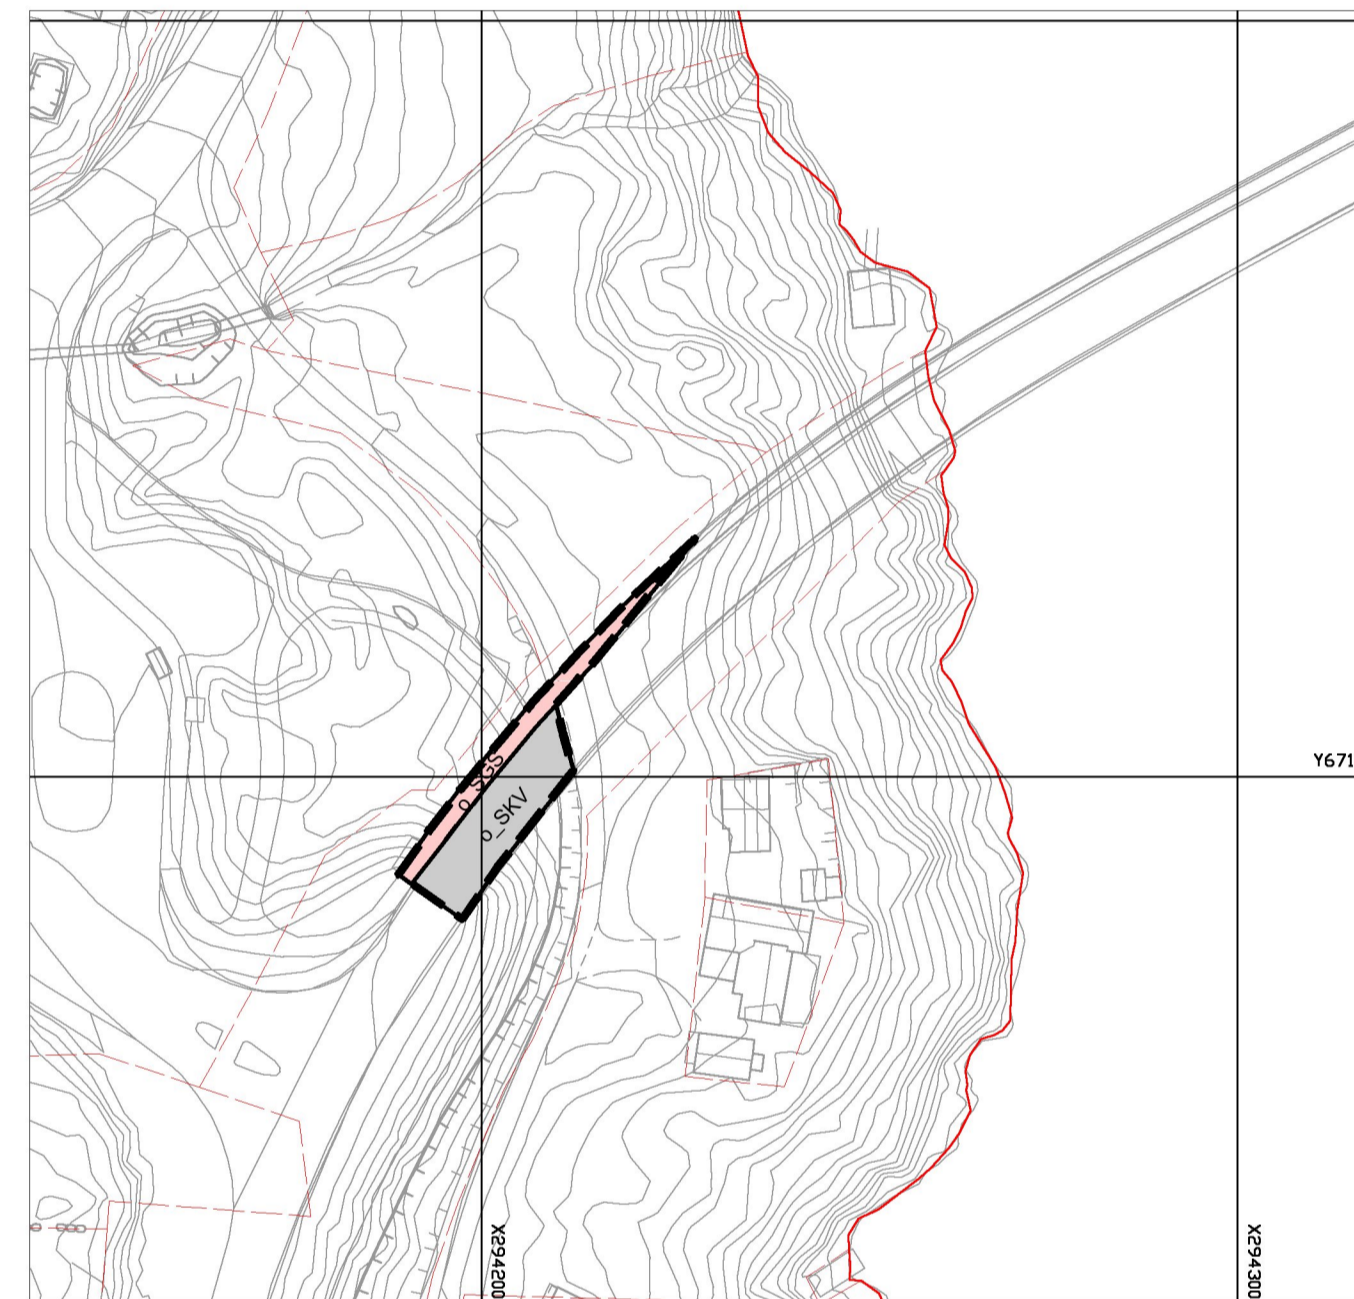


Vertikalnivå 2, på bakken










Vertikalnivå 3, bru



Teiknforklaring

Reguleringsplan PBL 2008

§12-5. Nr. 2 - Samferdselsanlegg og teknisk infrastruktur

-  Veg [2010]
-  Køyveg [2011]
-  Fortau [2012]
-  Gang-/sykkelveg [2015]
-  Annan veggrunn - grøntareal [2019]
-  Leskur/plattformtak [2026]
-  Parkeringsplassar [2080]


§12-5. Nr. 3 - Grøntstruktur

-  Turveg [3031]

§12-5. Nr. 5 - Landbruks-, natur- og friluftsmål og reindrift


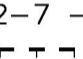

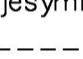
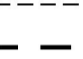
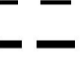
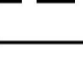
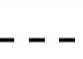

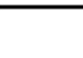
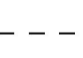
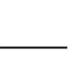
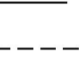
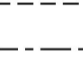
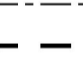
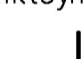

-  Landbruksmål [5110]
-  Naturformål av LNFR [5120]

§12-5. Nr. 6 - Bruk og vern av sjø og vassdrag, med tilhørende strandsone

-  Naturområde i sjø og vassdrag [6610]

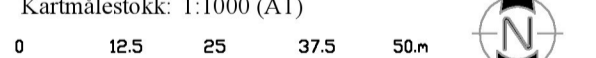

§12-6 - Omsynsoner

-  Frisikt [140]
-  Høgspenningsanlegg (inkl. høgspenningskabler) [370]

-  Bevaring kulturmiljø [570]
 - §12-7 - Bestemmelsesområder**
 -  Anlegg- og riggområde [91]
 -  Bestemmelsesområde #2 [1]
- Linjesymbol
-  Regulert høydekurve
 -  Grense for sikringsone
 -  Planens begrensning
 -  Formålgrense
 -  Bestemmelsegrense
 -  Bebyggelse som inngår i planen [1214]
 -  Bebyggelse som forutsettes fjernet [1215]
 -  Regulert senterlinje [1221]
 -  Frisiktlinje [1222]
 -  Regulert kant kjørebane [1223]
 -  Grense for faresone
 -  Grense for angitt hensynsone
- Punktsymboler
-  Stenging av avkjørsel [1241]
 -  Avkjørsel - både inn og utkjøring [1242]

Kartopplysningar


Kjelde for basiskart: Meland kommune, FKJ
 Dato for basiskart: 04.06.2018
 Koordinatsystem: UTM sone 32 basert på EUREF89/WGS84
 Høgdegrunnlag: NN2000

Ekvidistanse 1 m
 Kartmålestokk: 1:1000 (A1)



 **Detaljregulering**
Fv.245 Fosse-Moldekleiv
Med oppgradering av Fossekrysset
 Med tilhørende foreserger

Meland kommune

Arealplan-ID: 125620160012
 Forslagstillar: Statens Vegvesen

SAKSHANDSAMING ETTER PLAN- OG BYGNINGSLOVA		SAKS-NR.	DATO	SIGN.
Dato	Revisjon			
Dato	Revisjon			
Dato	Revisjon			
Kommunestyret sitt vedtak				
Ny 2. gongs handsaming				
Offentleg ettersyn fra				
2. gongs handsaming				
Offentleg ettersyn fra				
1. gongs handsaming				
Kunngjering av oppstart av planarbeid			17.01.17	
Oppstartsmøte			19.10.16	
PLANEN ER UTARBEIDED AV: 		TEGNNR.	DATO	SIGN.
		R001	31.10.2018	STK

Det stadfestast at planen er i samsvar med kommunestyrets sitt vedtak