
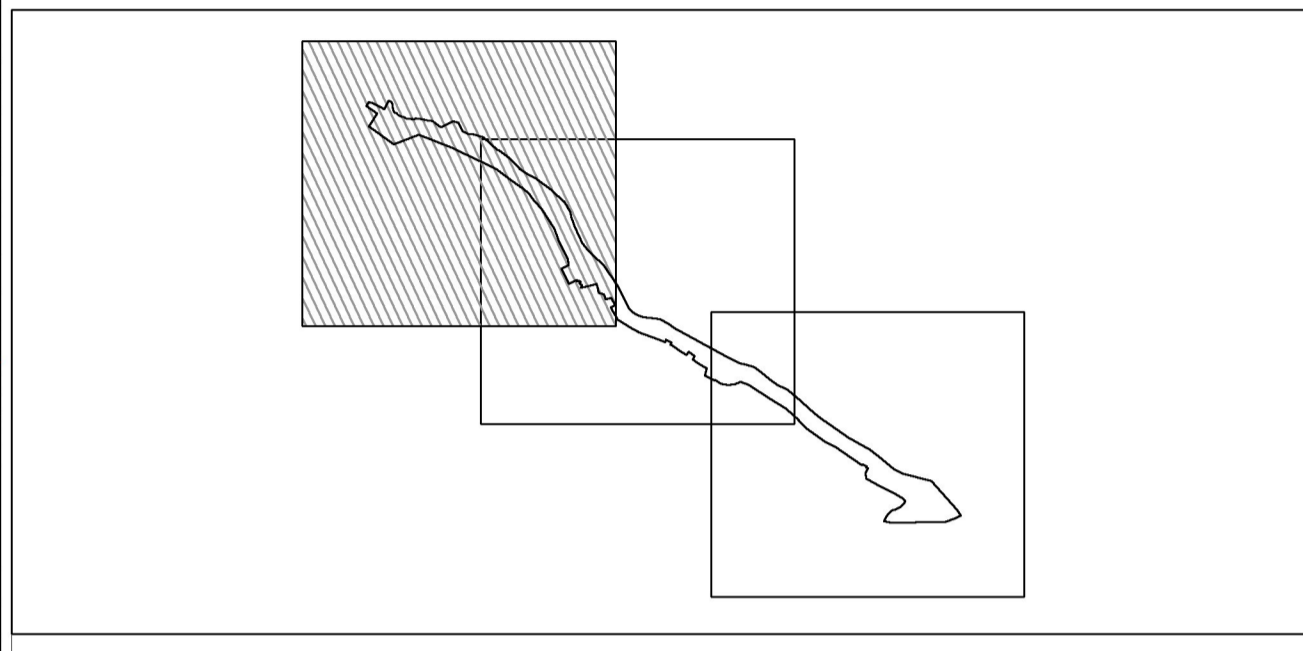


02	2018-11-14	Endringer etter offentlig ettersyn	MABEL	ALØ	AaRR
01	2018-09-13	Endringer etter naturmangfoldvurdering	KRHST	ALØ	AaRR
00	2018-08-23	Til godkjenning hos oppdragsgiver	MABEL	ALØ	AaRR
Rev.	Dato	Beskrivelse	Utarbeidet	Fagkontroll	Godkjent

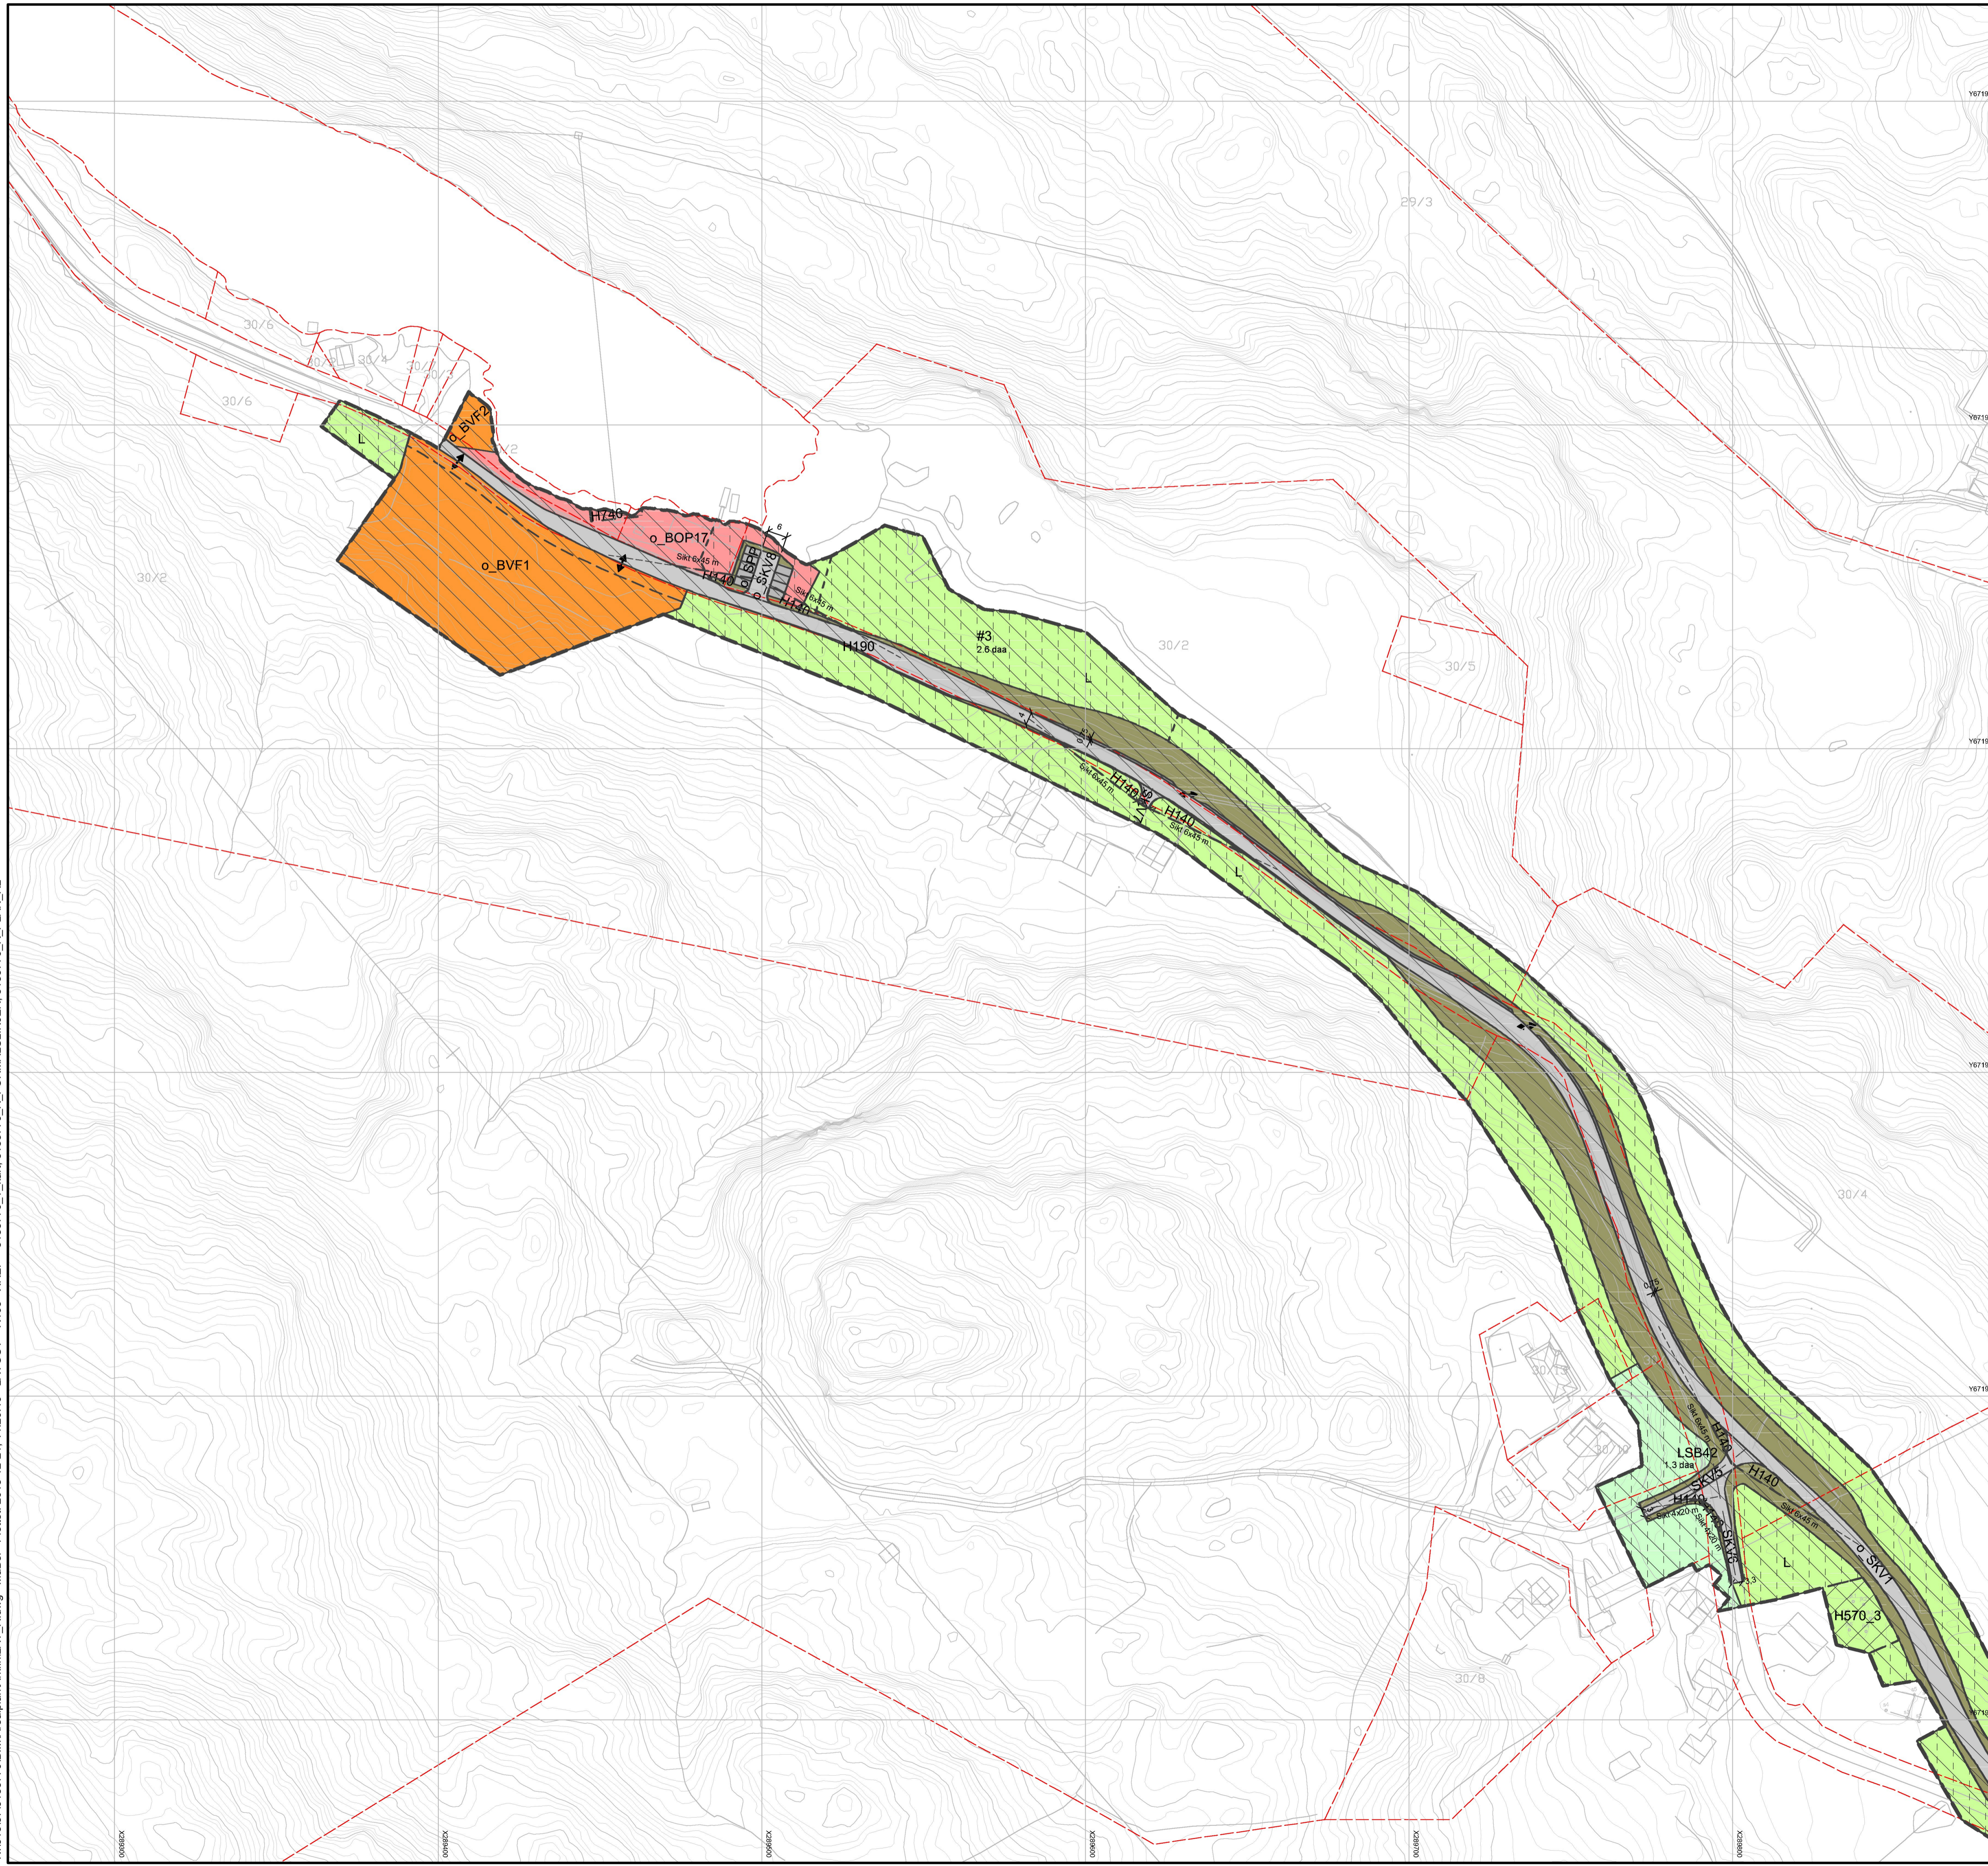

Teiknforklaring

Reguleringsplan PBL 2008

§12-5. Nr. 1 - Bygninger og anlegg

- BOP Offentleg eller privat tenesteyting
- BVF Vassforsyningsanlegg

§12-5. Nr. 2 - Samferdselsanlegg og teknisk infrastruktur

- SV Veg
- SKV Køyreveg
- SVT Annan veggrunn – teknisk anlegg
- SVG Annan veggrunn - grøntareal
- SPP Parkeringsplassar

§12-5. Nr. 5 - Landbruks-, natur- og friluftsmål og reindrift

- L LNFR areal for nødvendige tiltak for landbruk og reindrift og gardsstilknytt næringsverksemd basert på ressursgrunnlaget på garden
- LSB Spreidde bustader

§12-6 - Omsynssoner

- H140 Frisikt
- H190 Andre sikringssoner
- H570 Bevaring kulturmiljø
- H740 Bandlegging etter andre lover

§12-7 - Bestemmelseområder

- Anlegg- og riggområde
- Linjesymbol**
- Grense for sikringssoner
- Planens begrensning
- Formålgrense
- Bestemmelsegrense
- Byggegrense
- Regulert senterlinje
- Frisiktlinje
- Regulert støttemur
- Grense for angitt hensynssone
- Grense for bandleggingssone

- Punktsymboler**
- Avkjørsel - både inn og utkjøring

Kartopplysningar

Kjelde for basiskart: Kartverket
 Dato for basiskart: 22.08.2018
 Koordinatsystem: UTM sone 32 basert på EUREF89
 Høgdegrunnlag: NN2000

Ekvidistans 1 m
 Kartmålestokk: 1:1000

Områderegulering
Detaljregulering KV1133 Myravollane til Hestdal
Med tilhørende reguleringsbestemmelser

Arealplan-ID:
1256_1256 2018 0003

Forslagsstiller:
MELAND KOMMUNE

SAKSBEHANDLING ETTER PLAN- OG BYGNINGSLOVEN

SAKS-NR	DATO	SIGN
	170	14.11.2018
	170	23.08.2018

Kommunestyret sitt vedtak

2. gangs behandling	
Offentlig ettersyn fra 19.06.2018 til 18.07.2018	
1. gangs behandling	04.09.2018
Kunngjøring av oppstart av planarbeid	14.06.2018
Oppstartsmøte...	07.06.2018

PLANEN ER UTARBEIDET AV: **Norconsult**

TEGNNR	DATO	SIGN
R103	14.11.2018	MABEL

Det bekreftes at planen er i samsvar med kommunestyrets vedtak av

N:\518370\518370\BIM\Arealplan\Arealplan\LAY_R.dwg - Mabel - Plottet: 2018-12-21, 11:20:46 - LAYOUT = R103 - XREF = 518370_I_hart, 518370_R_FORMALSINJER, 518370_R_PLAN_R2