


# Elvaåsen

## Trinn 2-4

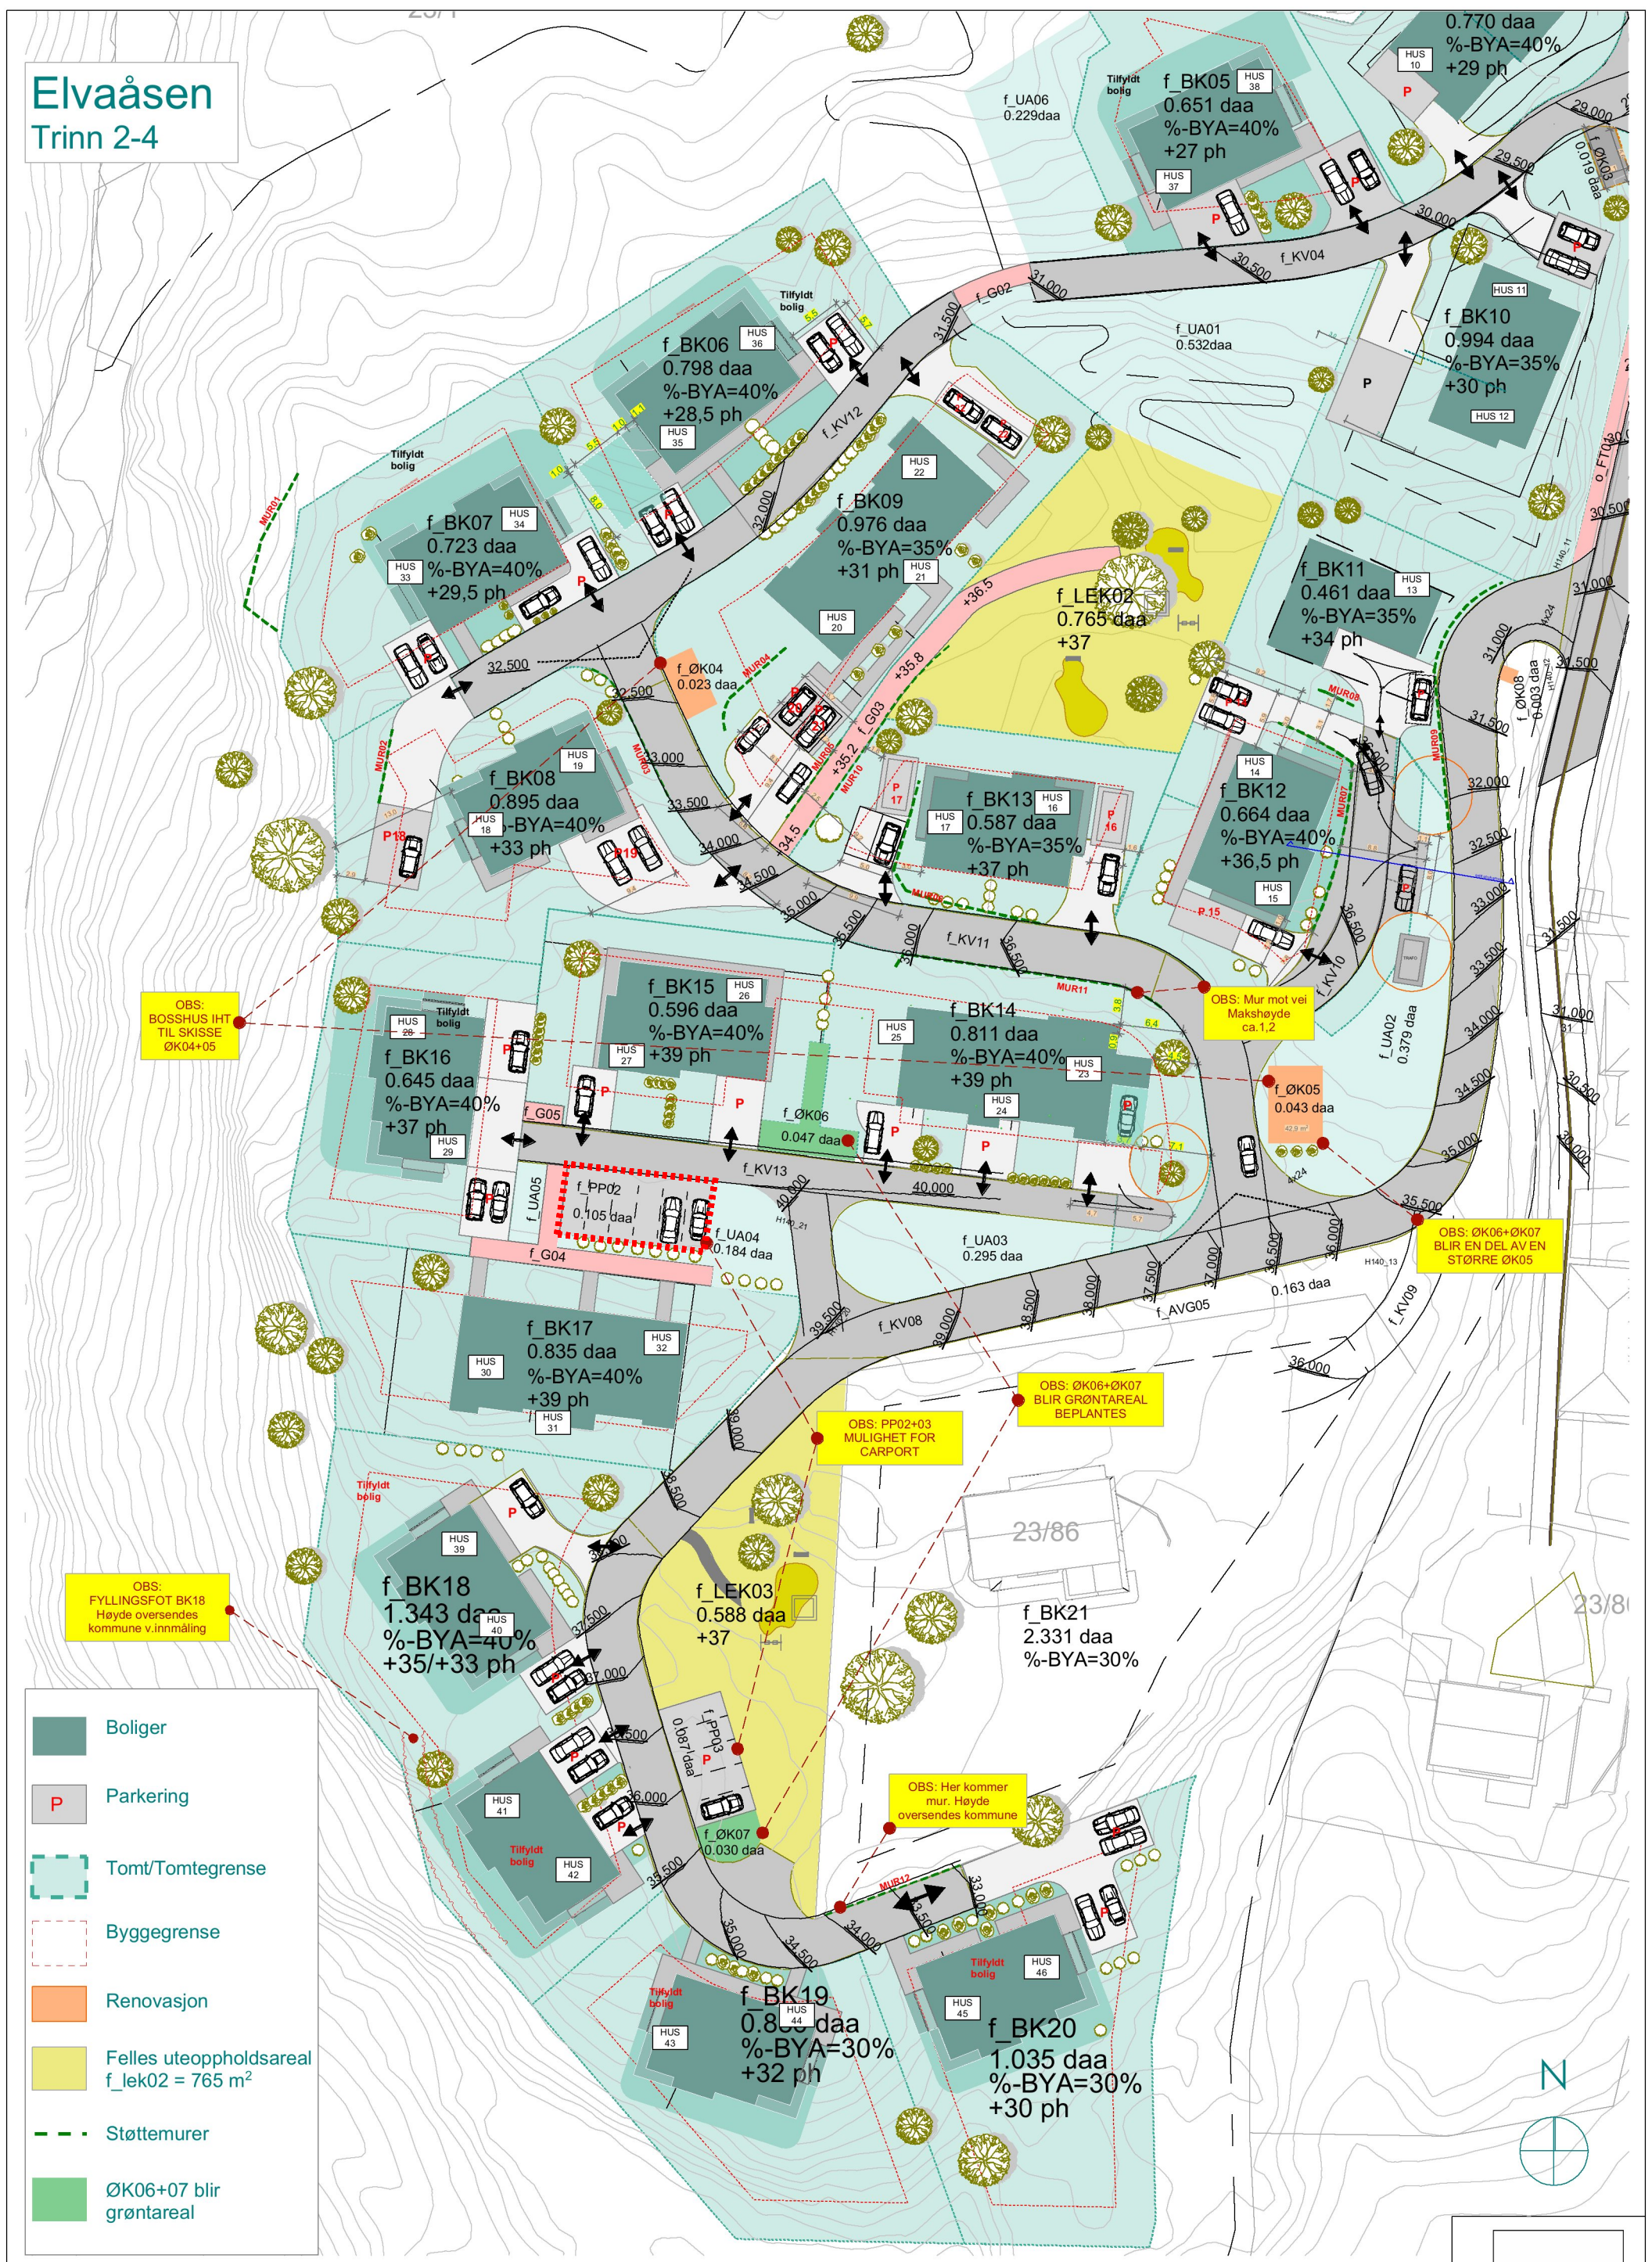

OBS: BOSSHUS IHT TIL SKISSE ØK04+05

OBS: Mur mot vei Makshøyde ca.1,2

OBS: ØK06+ØK07 BLIR EN DEL AV EN STØRRE ØK05

OBS: ØK06+ØK07 BLIR GRØNTAREAL BEPLANTES

OBS: PP02+03 MULLIGHET FOR CARPORT

OBS: Her kommer mur. Høyde oversendes kommune

OBS: Fyllingsfot BK18 Høyde oversendes kommune v.innmåling

- Boliger
- Parkering
- Tomt/Tomtegrense
- Byggegrense
- Renovasjon
- Felles uteoppholdsareal f\_ lek02 = 765 m<sup>2</sup>
- Støttemurer
- ØK06+07 blir grøntareal



**Elvaåsen**  
Elvaåsen, Meland Kommune  
Filtakshaver: Boligbygg Vest AS  
NBI Tegninger/konsepter er Tyseland Arkitektur AS sin eiendom og tilhørende rettigheter iht til åndsverkenloven innstil rose ornelt er avstilt/innmøkket

Fase: Byggemelding  
Type tegning: Søk om endring av Utomhus


Prosjektnr.: 1518  
Dato opprettet: 20.11.2018

Tegningsnr.: A10-25

REV: Sign: OZ Kontroll: TT

Filnavn: 1518 Elvaåsen -Byggetrinn3-4 21.11.18.pln  
Målestokk A3: 1:600

Målestokk 1:200  
Målestokk 1:500

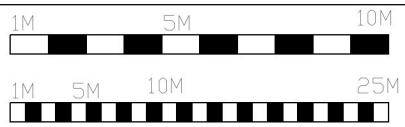

tyark