


38,51	36,51	36,51																			
37,47	36,42	36,53																			
36,56	36,53	36,64																			
36,36	36,64	36,64																			
36,05	36,75	36,89																			
35,63	36,89	36,99																			
35,47	36,97	37,08																			
35,85	37,08	37,19																			
36,29	37,19	37,30																			
36,94	37,30	37,41																			
37,04	37,41	37,52																			
37,61	37,52	37,63																			
37,44	37,63	37,74																			
37,55	37,74	37,85																			
37,86	37,85	37,96																			
37,91	37,96	38,07																			
38,21	38,0	38,3																			
38,84	38,3	38,6																			
39,96	38,8	39,1																			
39,78	39,4	39,7																			
40,01	40,1	40,4																			
40,78	40,8	41,1																			
41,75	41,6	41,9																			
42,68	42,1	42,4																			
43,80	42,8	43,1																			
44,95	43,1	43,4																			
45,77	43,1	43,4																			
45,90	43,1	43,4																			
45,61	44,1	44,4																			
45,14	44,1	44,4																			
44,28	44,1	44,4																			
45,03	45,1	45,2																			
45,51	45,1	45,2																			
45,82	45,1	45,2																			

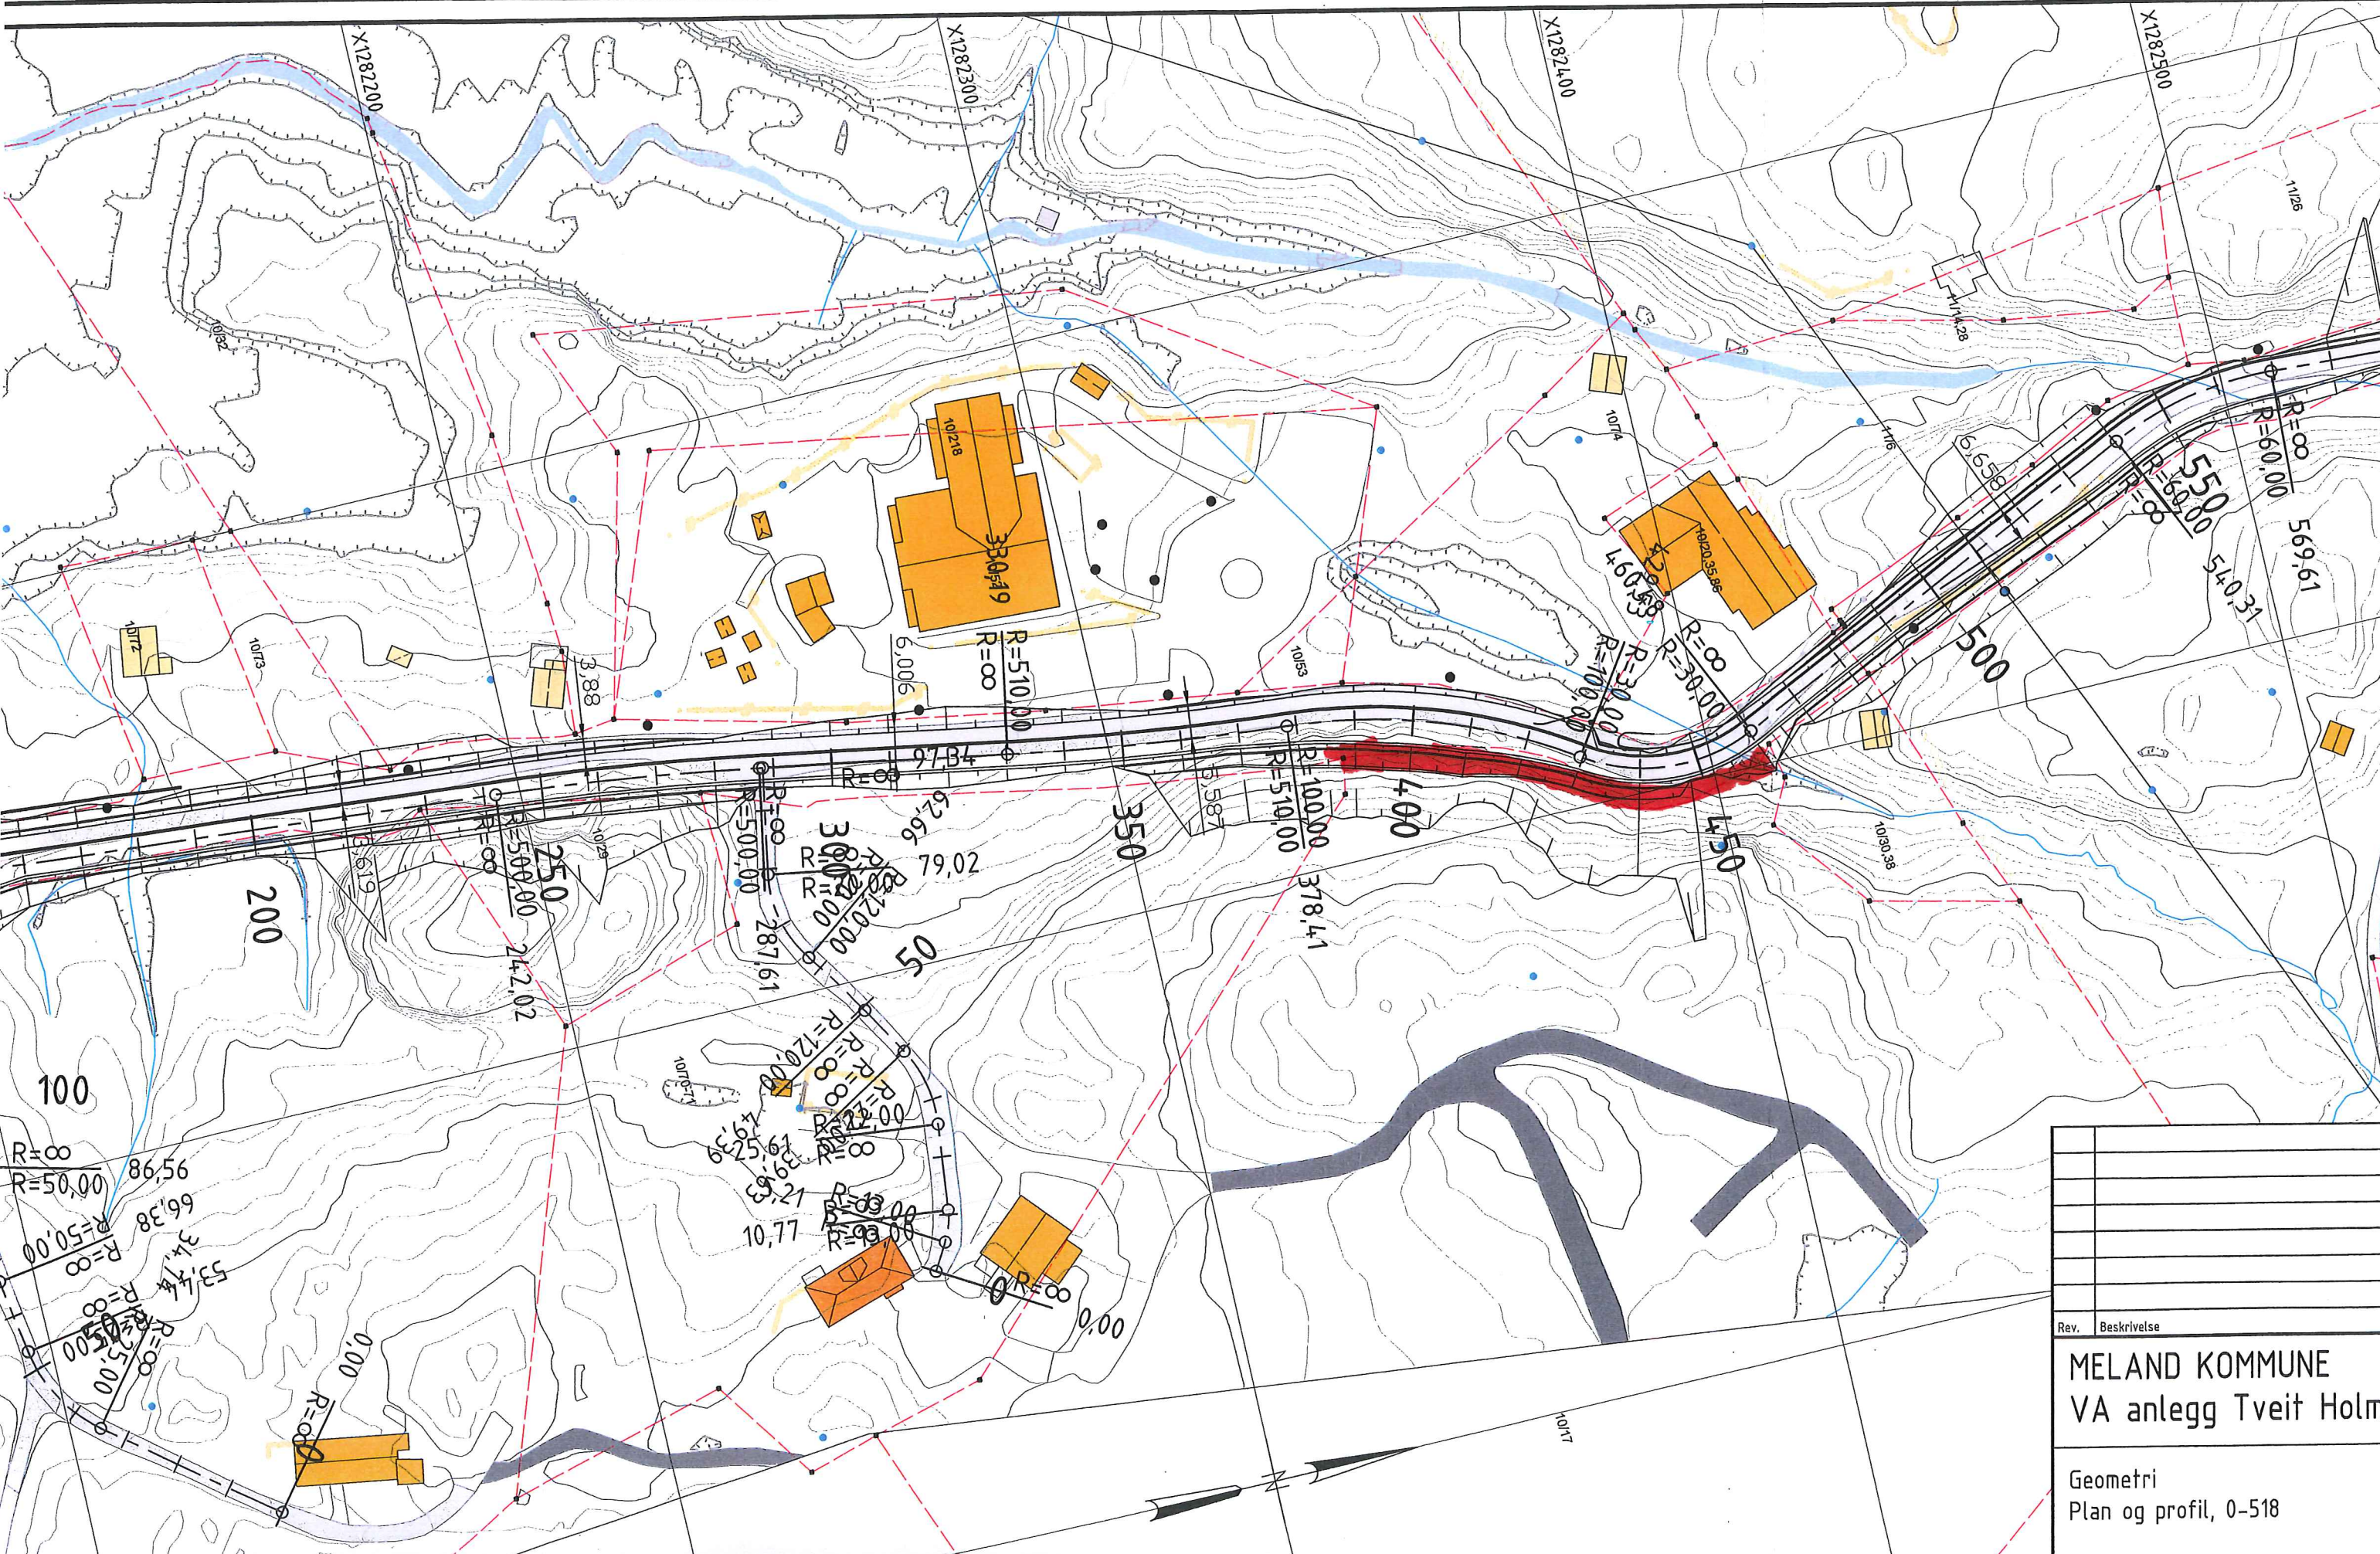

Rev.	Beskrivelse

**MELAND KOMMUNE**  
VA anlegg Tveit Holme

Geometri  
Plan og profil, 0-518