


A
1 : 100

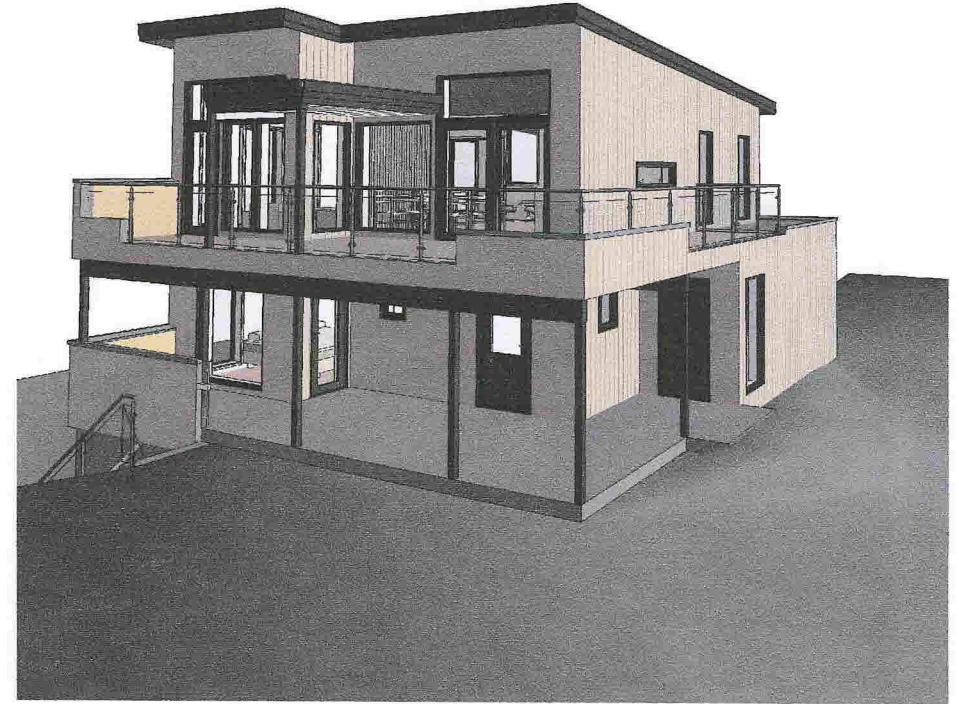

3D View 1

Bebyggingsareal (BYA)	
BYA	132,4 m ²

Bruksareal (BRA)	
BRA 1.etg	88,8 m ²
BRA 2.etg	77,9 m ²
BRA bod	7,1 m ²
BRA leilighet	48,2 m ²
AOA	36,1 m ²
	258,1 m ²

D	Div.justeringer	ib	HHFr	09.03.19
C	Senket tak	ib	HHFr	05.03.19
B	Div.justeringer	ib	HHFr	05.03.19
A	Rev.iht.mail/tlf	ib	HHFr	01.03.19
Rev.	Revisjonen gjelder	Utført	Kontr.	Dato

Anette Sofie & Torkell Bernsen
 Enebolig 23/586
 Grønlandsvegen 17B, Frekhaug Mland kommune




Helvik Hus AS
 Jarvelien 1250, 4375 Helvik
 51 46 16 00
 firmapost@helvikhus.no
 www.helvikhus.no


Målestokk	Dato
1 : 100	25.01.19
	Tegnet
	Kontr.

Prosjekt status	Rev.
Skisse	D
Tegning nr.	Prosjekt nr.
A-03	Original
Tittel	
Snitt	


E-2

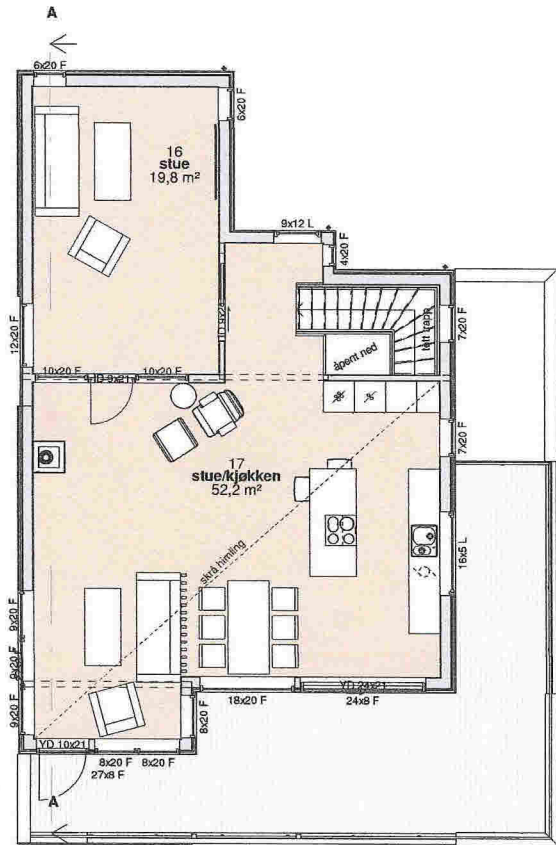

2. Etasje
1 : 100

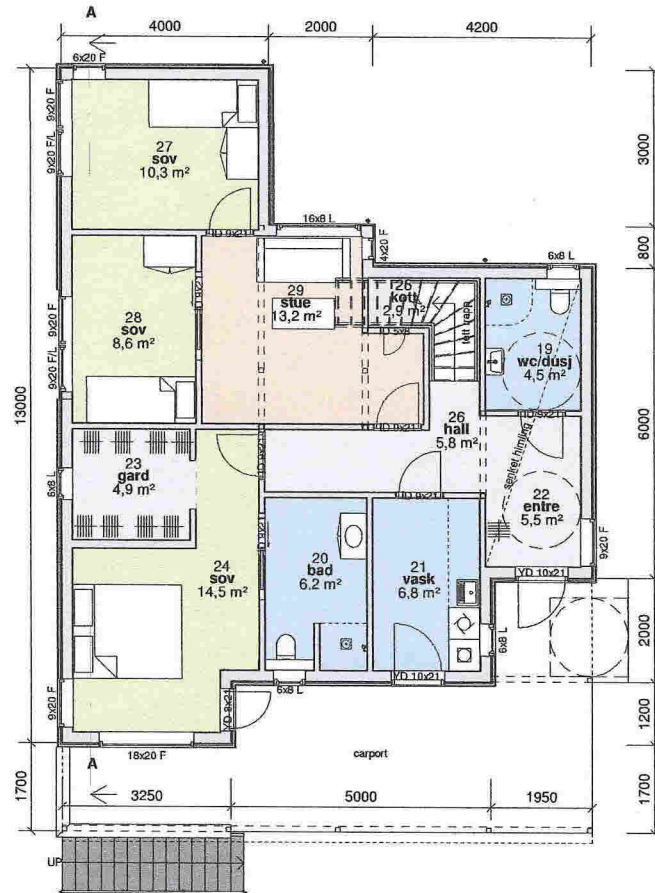

1. Etasje
1 : 100

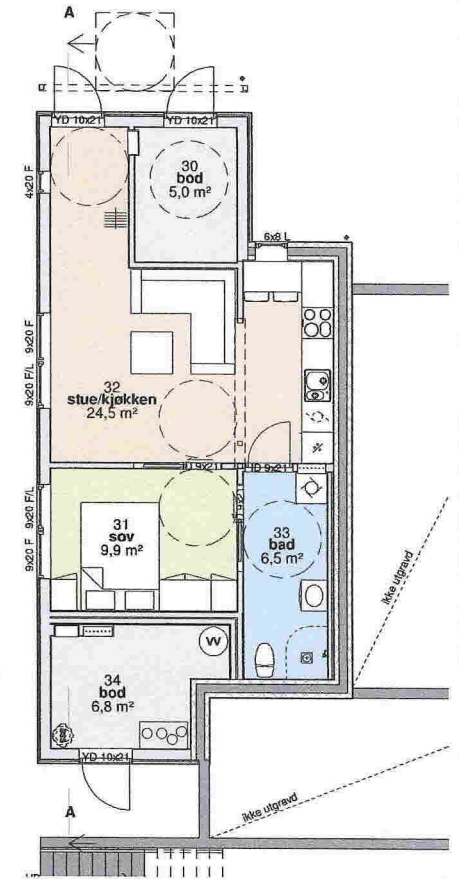

0. Underetasje
1 : 100

D	Div.justeringer	ib	HHFr	09.03.19
C	Senket tak	ib	HHFr	05.03.19
B	Div.justeringer	ib	HHFr	05.03.19
A	Rev.iht.mail/lf	ib	HHFr	01.03.19
Rev.	Revisjonen gjelder	Utført	Kontr.	Dato

Anette Sofie & Torkell Bernsen		Målestokk	Dato	25.01.19
Enebolig Grønlandsvegen 17B, Frekhaug Mland kommune		1 : 100	Tegnet	ib
			Kontr.	HHFr
		Prosjekt status	Rev.	
		Skisse	D	
		Tegning nr.	Prosjekt nr.	Original
		A-02		
		Tittel		
		Plan		




HELLVIK HUS AS
Jarvøien 1250, 4375 Hellvik
51 46 16 00
firmapost@hellvikhus.no
www.hellvikhus.no


E-3




vest
1 : 100

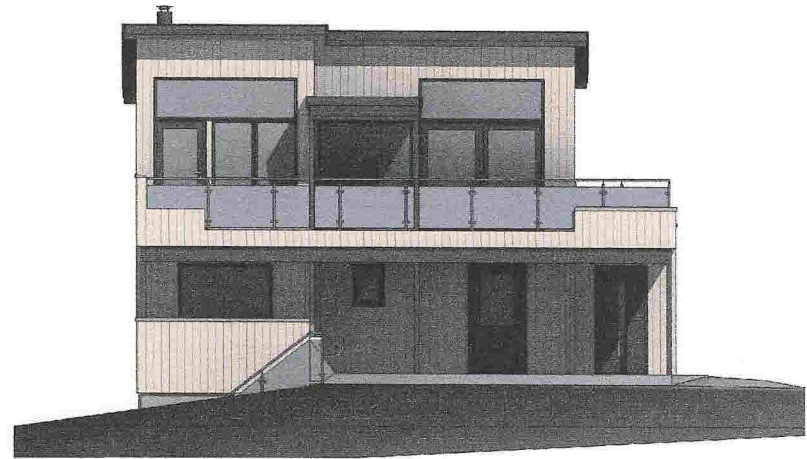

sør
1 : 100

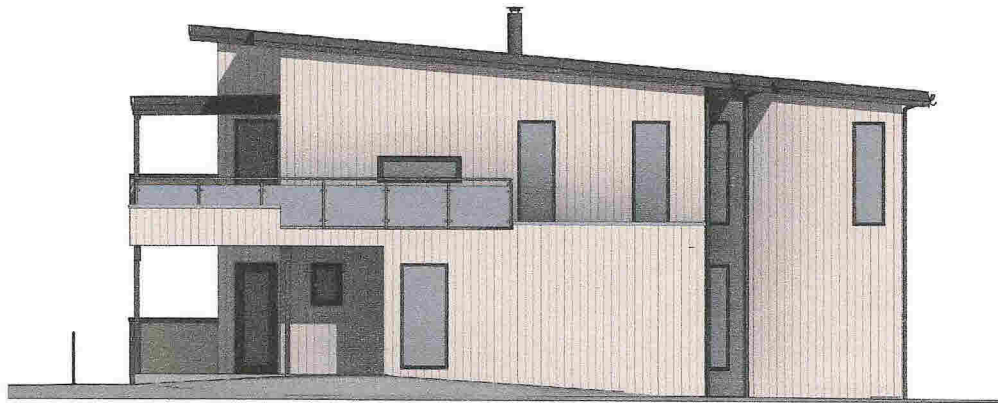

øst
1 : 100

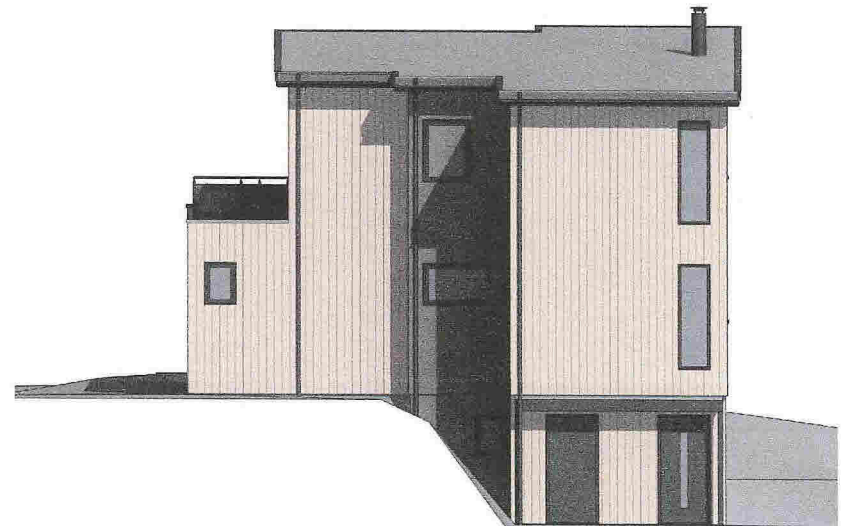

nord
1 : 100

D	Div.justeringer	ib	HHFr	09.03.19
C	Senket tak	ib	HHFr	05.03.19
B	Div.justeringer	ib	HHFr	05.03.19
A	Rev.int.mal/ll	ib	HHFr	01.03.19
Rev.	Revisjonen gjelder	Utført	Kontr.	Dato

Anette Sofie & Torkell Bernsen		Målestokk	Dato	25.01.19
Enebolig	23/586	1 : 100	Tegnet	ib
Grønlandsvegen 17B, Frekhaug Mland kommune		Kontr.	HHFr	Frekh
Prosjekt status		Rev.	D	
Skisse		Original		
Tegning nr.	Prosjekt nr.			
A-01				
Tittel				
Fasader				



Hellvik Hus AS
Jærveien 1250, 4375 Hellvik
51 46 16 00
firmapost@hellvikhus.no
www.hellvikhus.no

A-1

SITUASJONSKART


Gnr/Bnr: 23/586
 Adresse:
 Eigar/sokar: Anette Sofie Bernsen
 Kvalitet: FKB-B
 Gjeldande plan: Reguleringsplan
 Planformål: Bustad
 Vår referanse: PAS

Målestokk: 1:500
 Dato: 15.01.2019



- Gjerde
- Usikker eigedomsgrense
- Malt eigedomsgrense
- Bolighus
- Andre bygg

Sign. 09.03.19 ib

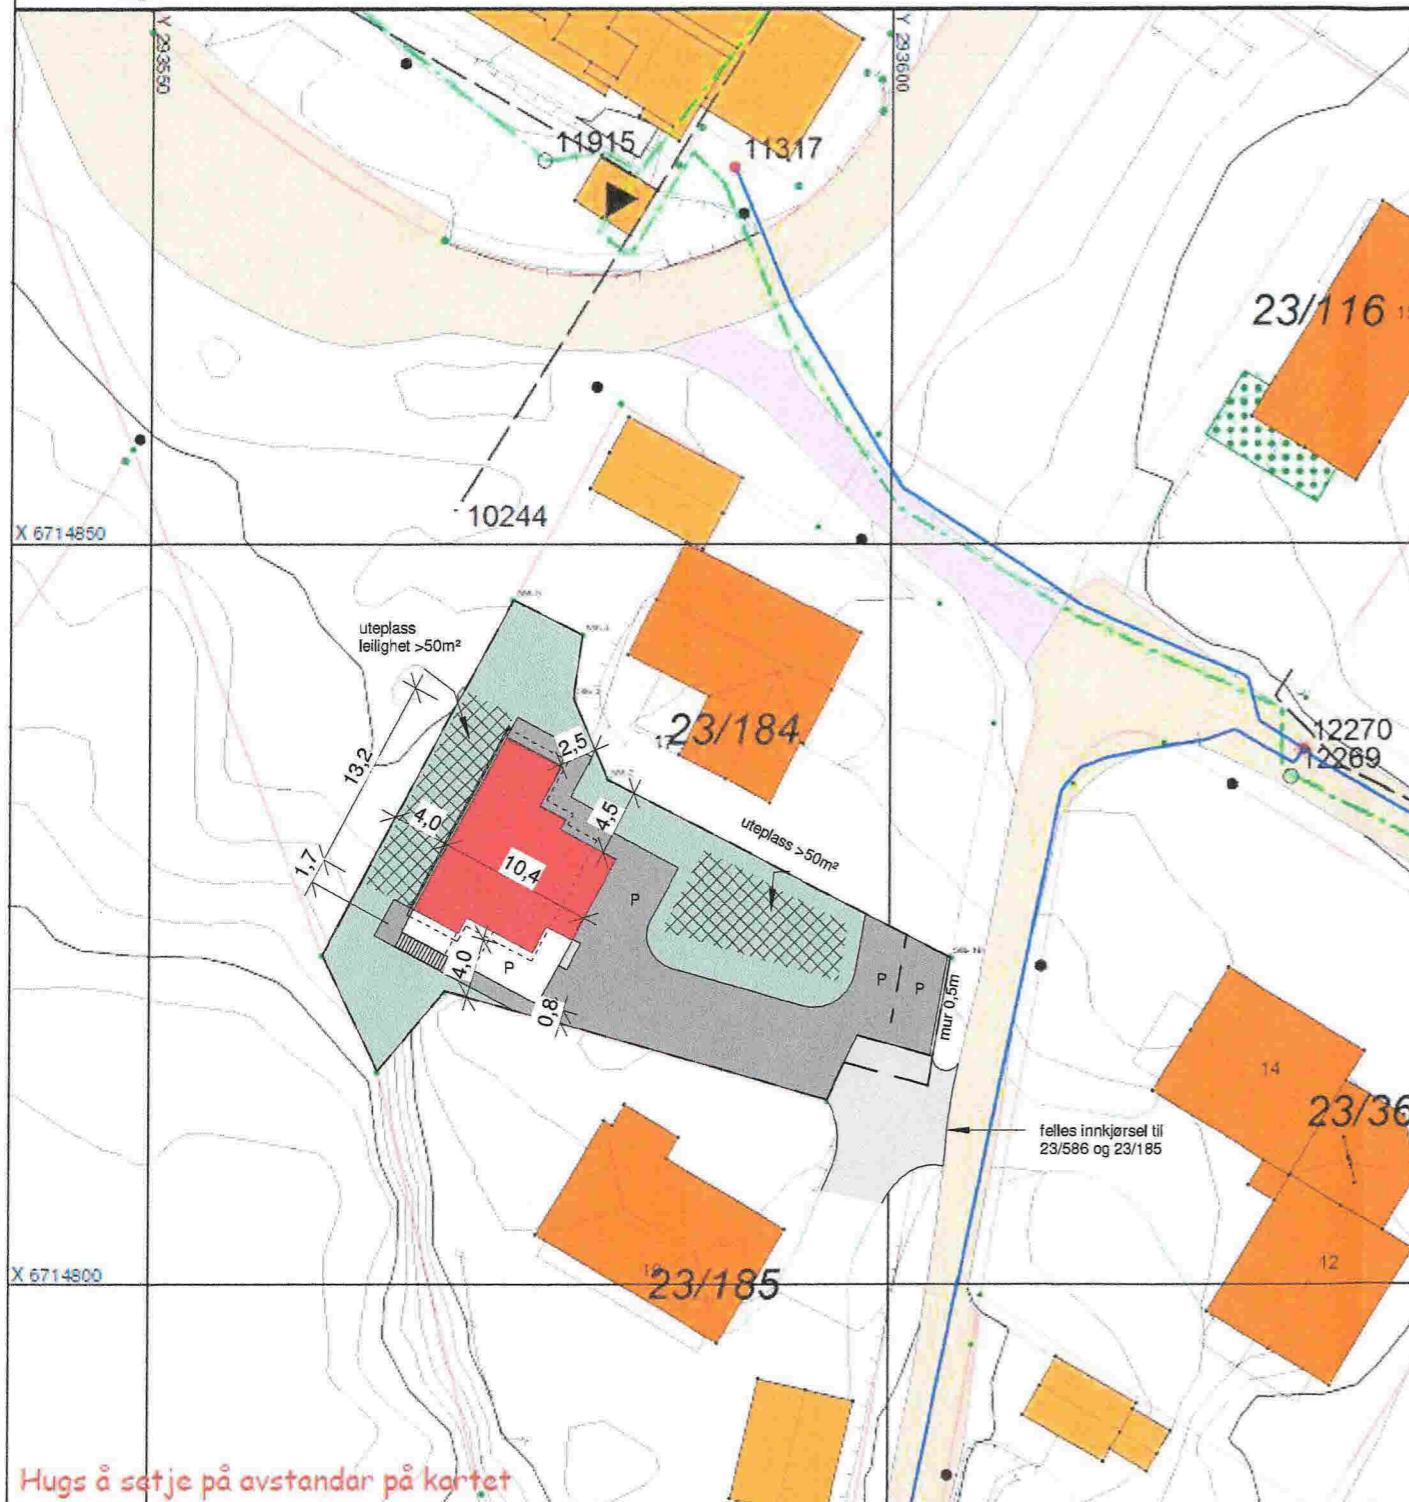

Hugs å setje på avstandar på kortet

SITUASJONSPLAN

Tiltak

Underskrift Situasjonsplan Dato

Anette Sofie & Torkell Bernsen
 Enebolig
 23/586
 Meland kommune

Målestokk	Dato	09.03.19
1 : 500	Tegnet	ib
	Kontr.	HHFrèkh



Hellvik Hus AS
 Jærveien 1250, 4375 Hellvik
 51 46 16 00
 firmapost@hellvikhus.no
 www.hellvikhus.no

Prosjekt status	Rev.	A
Salgstegning		
Tegning nr. S-01	Prosjekt nr.	Original
Tittel		
Situasjonsplan		

A	Rev.kart	ib	HHFr	12.03.19
Rev.	Revisjonen gjelder	Utført	Kontr.	Dato

D-2



3D View 1








3D View 2

Rev.	Revisjonen gjelder	Uttørt	Kontr.	Dato
------	--------------------	--------	--------	------

Anette Sofie & Torkell Bernsen		Målestokk	Dato	12.03.19
Enebolig	23/586		Tegnet	ib
	Meland kommune		Kontr.	HHFrøkh
 Hellvik Hus AS Jærveien 1250, 4375 Hellvik 51 46 16 00 firmapost@hellvikhus.no www.hellvikhus.no		Prosjekt status		Rev.
		Salgstegning		
Tegning nr.	S-00	Prosjekt nr.		Original
Tittel		Perspektiv		

Denne tegning er vår eiendom og må ikke urrettmessig brukes eller etterlignes jfr. lov om åndsverk av 1961.

D-3

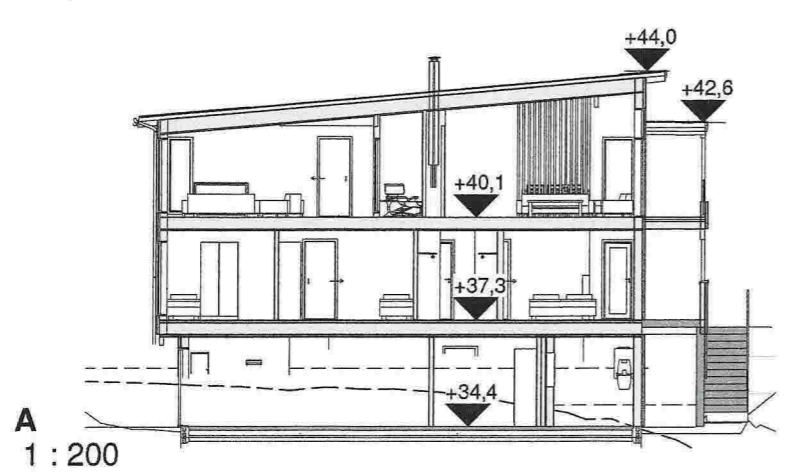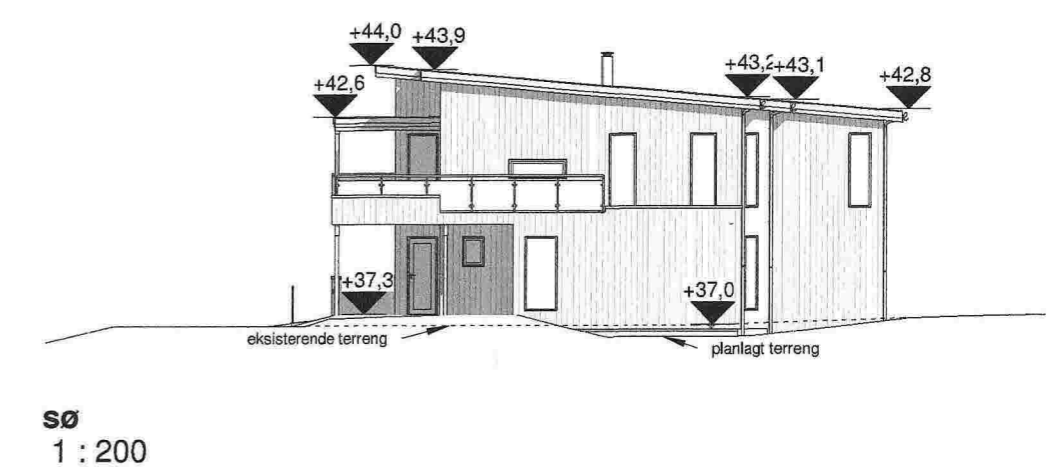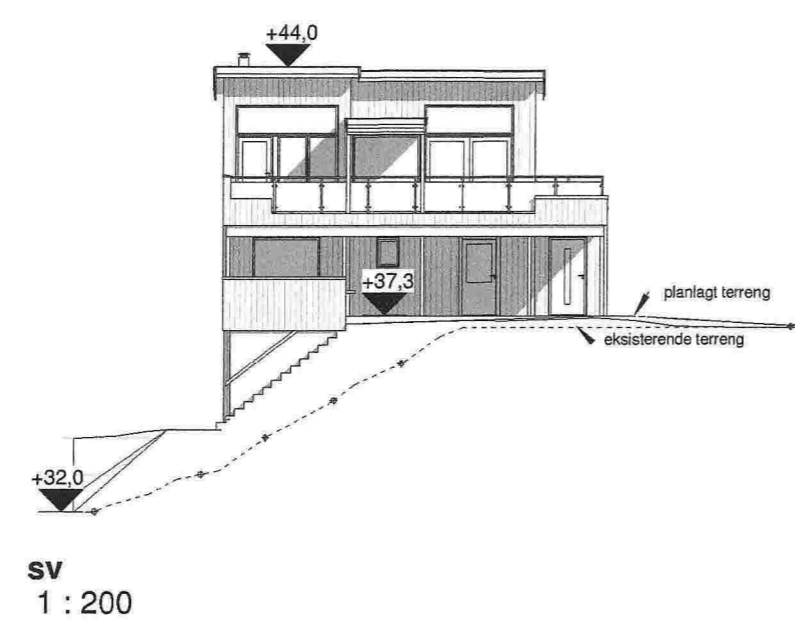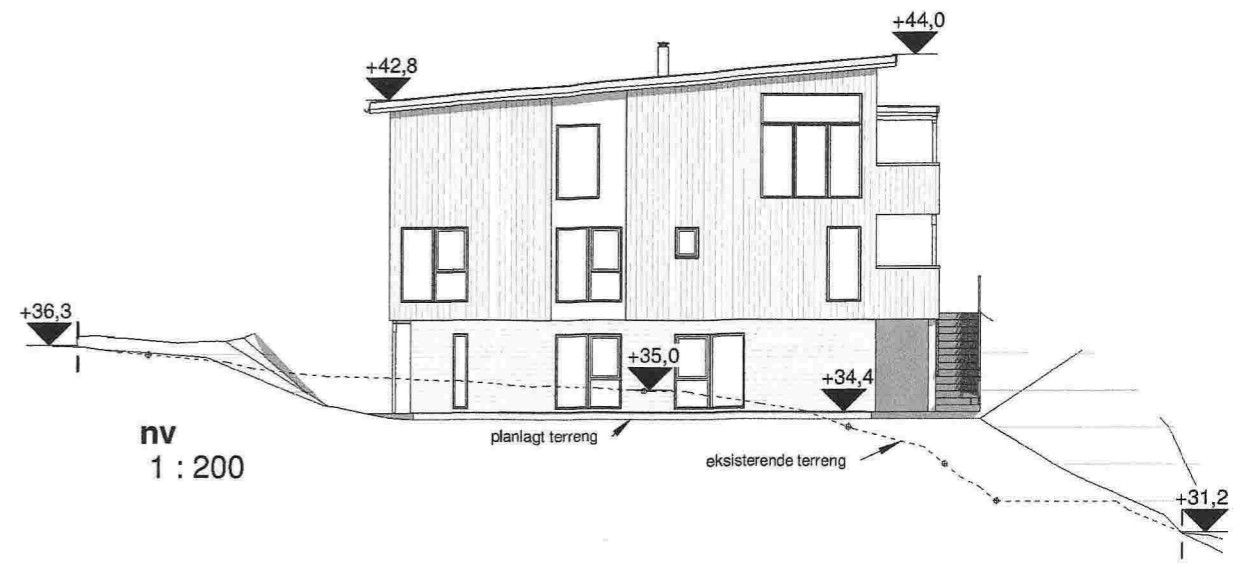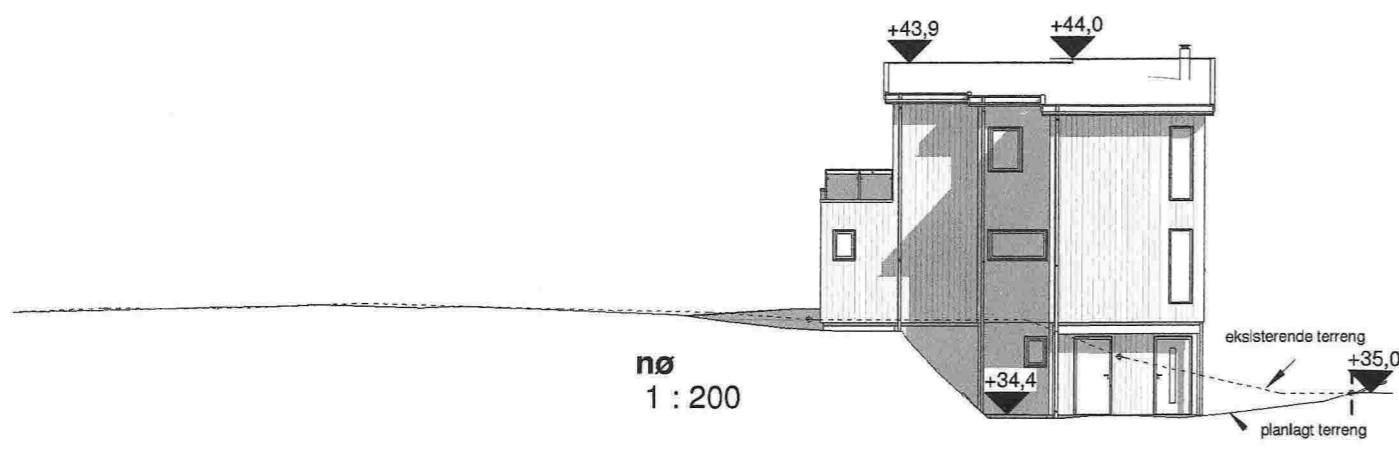

Rev.	Revisjonen gjelder	Utført	Kontr.	Dato
------	--------------------	--------	--------	------

Anette Sofie & Torkell Bernsen		Målestokk	Dato	12.03.19
Enebolig	23/586 Meland kommune	1 : 200	Tegnet	ib
			Kontr.	HHFrekh
		Prosjekt status	Rev.	
		Salgstegning		
Tegning nr.	Prosjekt nr.	Original		
S-02				
Tittel		Terrengprofiler		
 Hellvik Hus AS Jærveien 1250, 4375 Hellvik 51 46 16 00 firmapost@hellvikhus.no www.hellvikhus.no				

Denne tegning er vår eiendom og må ikke urettmessig brukes eller etterlignes jfr. lov om åndsverk av 1961.