

**For matrikkelenhet:**

Kommune: 1256 - MELAND  
Gårdsnummer: 22  
Bruksnummer: 269

Utskriftsdato/klokkeslett: 20.03.2019 kl. 08:27  
Produsert av: Per Atle Sæle - 1256 Meland  
Attestert av: Meland kommune

**Orientering om matrikkelbrev**

Matrikkelbrevet er hjemlet i «Lov om eigedomsregistrering» (matrikkelova) av 17. juni 2005. Etter definisjonen i matrikkelovens § 3 d) er matrikkelbrevet en attestert utskrift av matrikkelen som viser alle registrerte opplysninger om en matrikkelenhet ved oppgitt dato.

**Om fullstendighet og nøyaktighet i matrikkelbrevet**

Matrikkelen ble etablert ved konvertering av data fra tidligere registre. Det kan variere hvor gode disse dataene er med hensyn på fullstendighet og nøyaktighet. I enkelte tilfeller kan grensepunkt og grenselinjer mangle helt eller delvis eller være feil registrert. Det kan også være feil og mangler ved registrert bygnings- og adresseinformasjon. Fullstendighet og stedfestingsnøyaktighet er generelt bedre innenfor enn utenfor tettbygde strøk. Vær oppmerksom på at for mange matrikkelenheter og bygg hefter usikkerhet ved arealet som oppgis.

For utfyllende informasjon: [www.kartverket.no/matrikkelbrev](http://www.kartverket.no/matrikkelbrev)

## Matrikkelenhet

Matrikkelenhetstype: Grunneiendom  
Bruksnavn:  
Etableringsdato: 19.03.2019  
Skyld: 0  
Er tinglyst: Ja  
Har festegrunner: Nei  
Er seksjonert: Nei

## Arealrapport

| Tekst                      | Areal (m2) | Kommentar |
|----------------------------|------------|-----------|
| Beregna areal for 22 / 269 | 2 953,3    |           |

## Eierforhold

### Tinglyste eierforhold


| Rolle         | Status | Føds.d./org.nr | Navn                    | Bruksenhet | Adresse                         | Andel |
|---------------|--------|----------------|-------------------------|------------|---------------------------------|-------|
| Hjemmelshaver |        | 997402944      | MJÅTVEIT NÆRINGSPARK AS |            | Grønamyrvegen 2<br>5353 STRAUME | 1 / 1 |

## Forretninger

| Forretningstype      | Årsak til feilretting | Tinglysingsstatus | Tinglysingsstatusdato | Forretningsdato | Matrikkelføringsdato | Signatur     |
|----------------------|-----------------------|-------------------|-----------------------|-----------------|----------------------|--------------|
| Oppmålingsforretning |                       | Tinglyst          | 19.03.2019            | 29.11.2018      | 30.11.2018           | perasale     |
|                      |                       |                   |                       | Rolle           | Matrikkelenhet       | Arealendring |
|                      |                       |                   |                       | Avgiver         | 1256 - 22/218        | -5 279,3     |
|                      |                       |                   |                       | Mottaker        | 1256 - 22/270        | 5 279,3      |
| Oppmålingsforretning |                       | Tinglyst          | 19.03.2019            | 29.11.2018      | 30.11.2018           | perasale     |
|                      |                       |                   |                       | Rolle           | Matrikkelenhet       | Arealendring |
|                      |                       |                   |                       | Avgiver         | 1256 - 22/218        | -2 953,3     |
|                      |                       |                   |                       | Mottaker        | 1256 - 22/269        | 2 953,3      |

# Oversiktskart for 22 / 269<sup>45</sup>

Målestokk 1:1 000  
EUREF89 UTM Sone 32

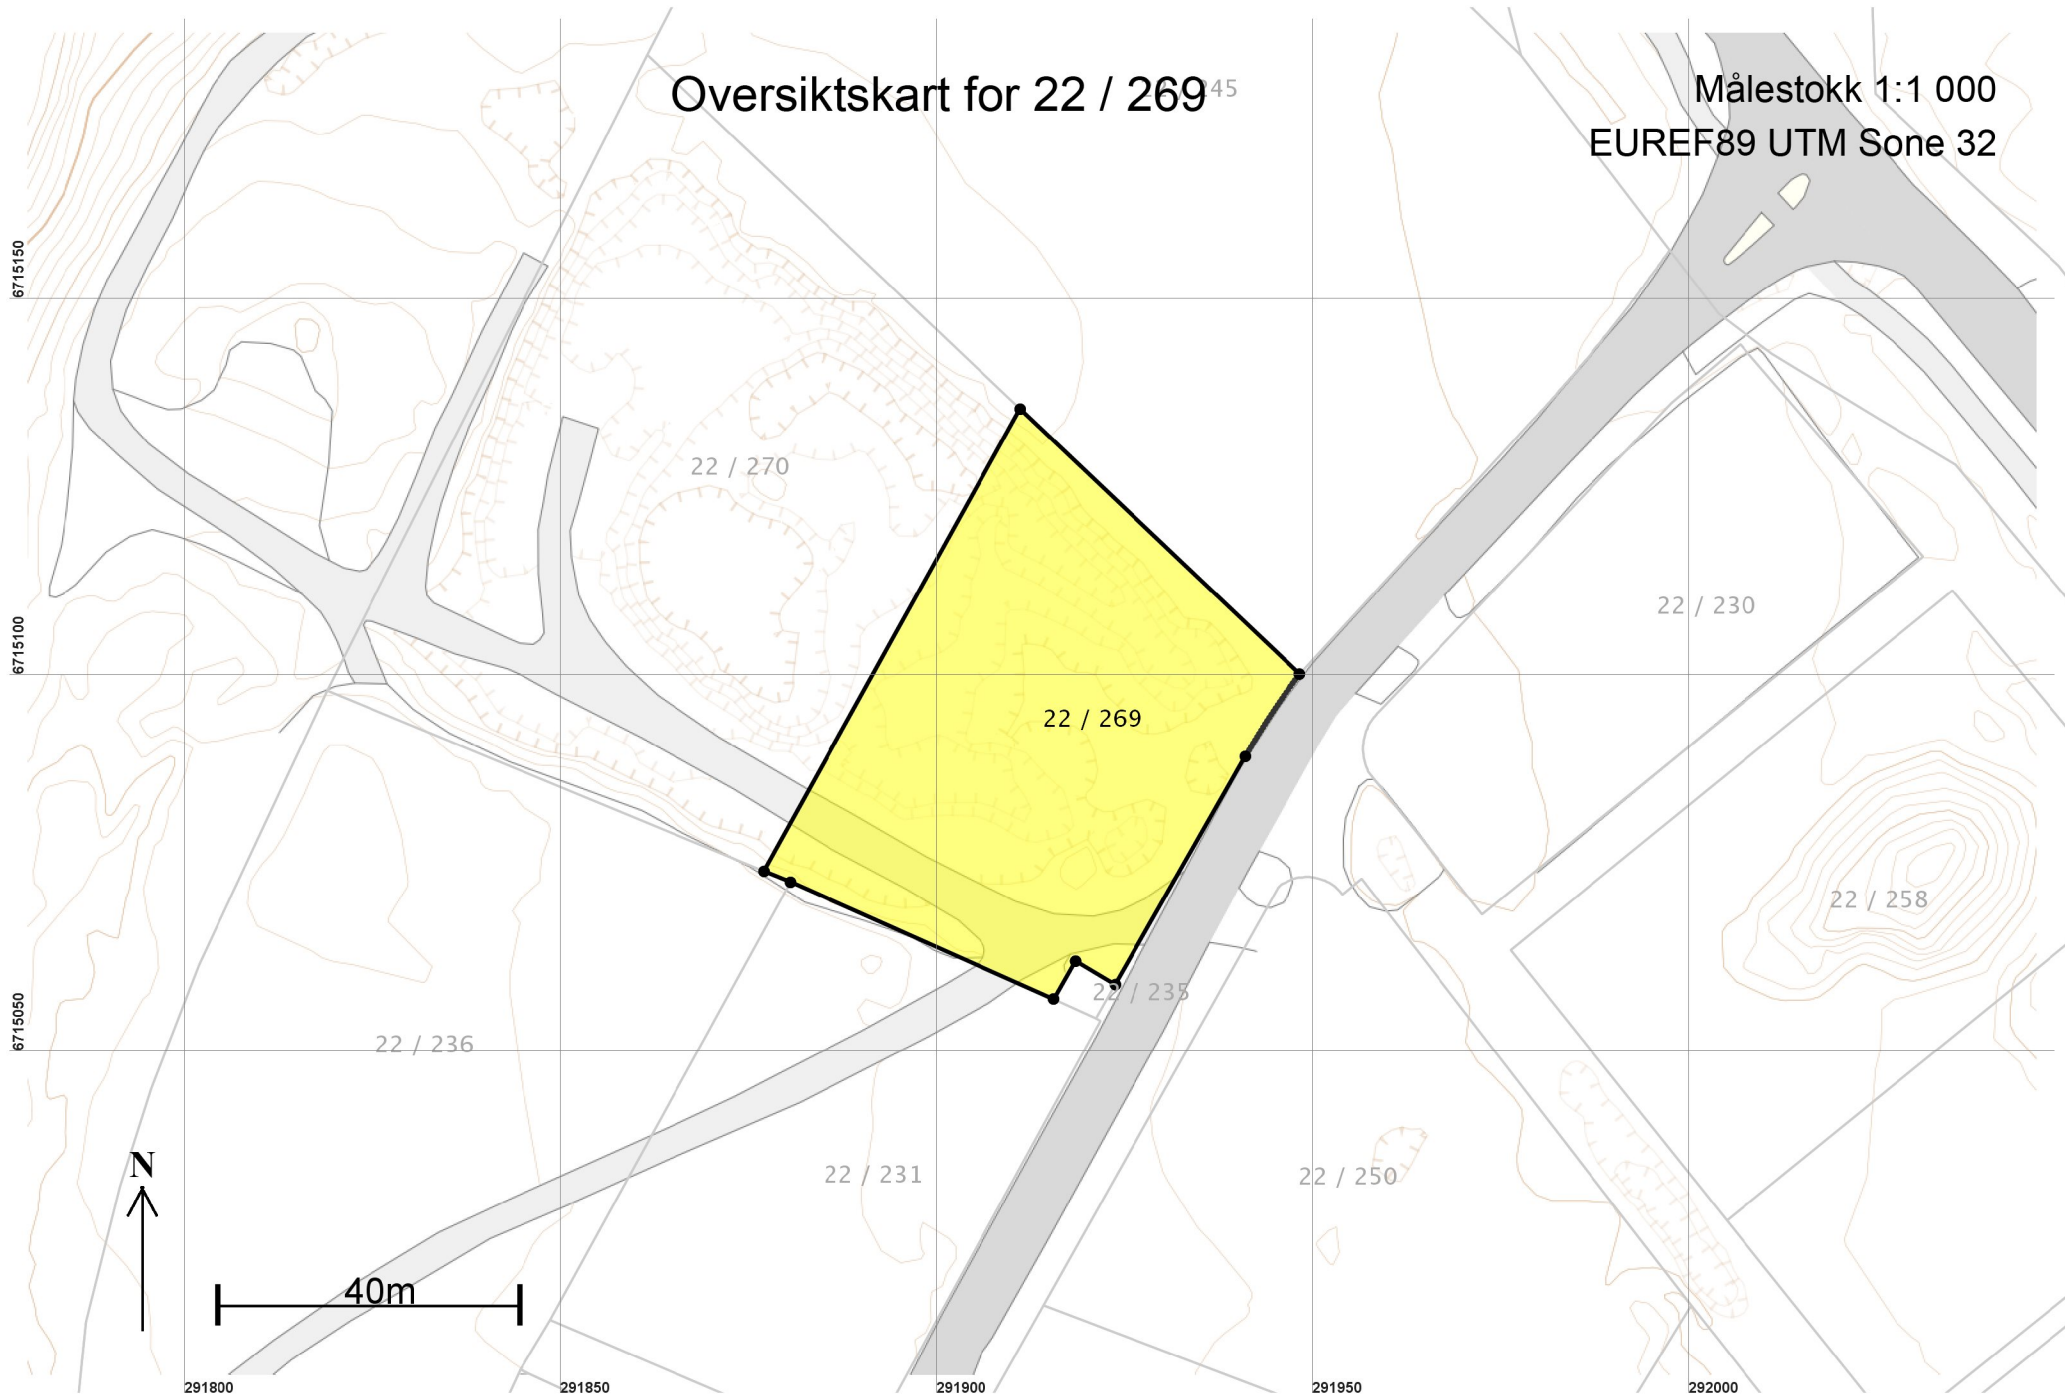


Teig 1 (Hovedteig)  
22 / 269

Målestokk 1:500  
EUREF89 UTM Sone 32

+22 / 270

+22 / 269

+22 // 235

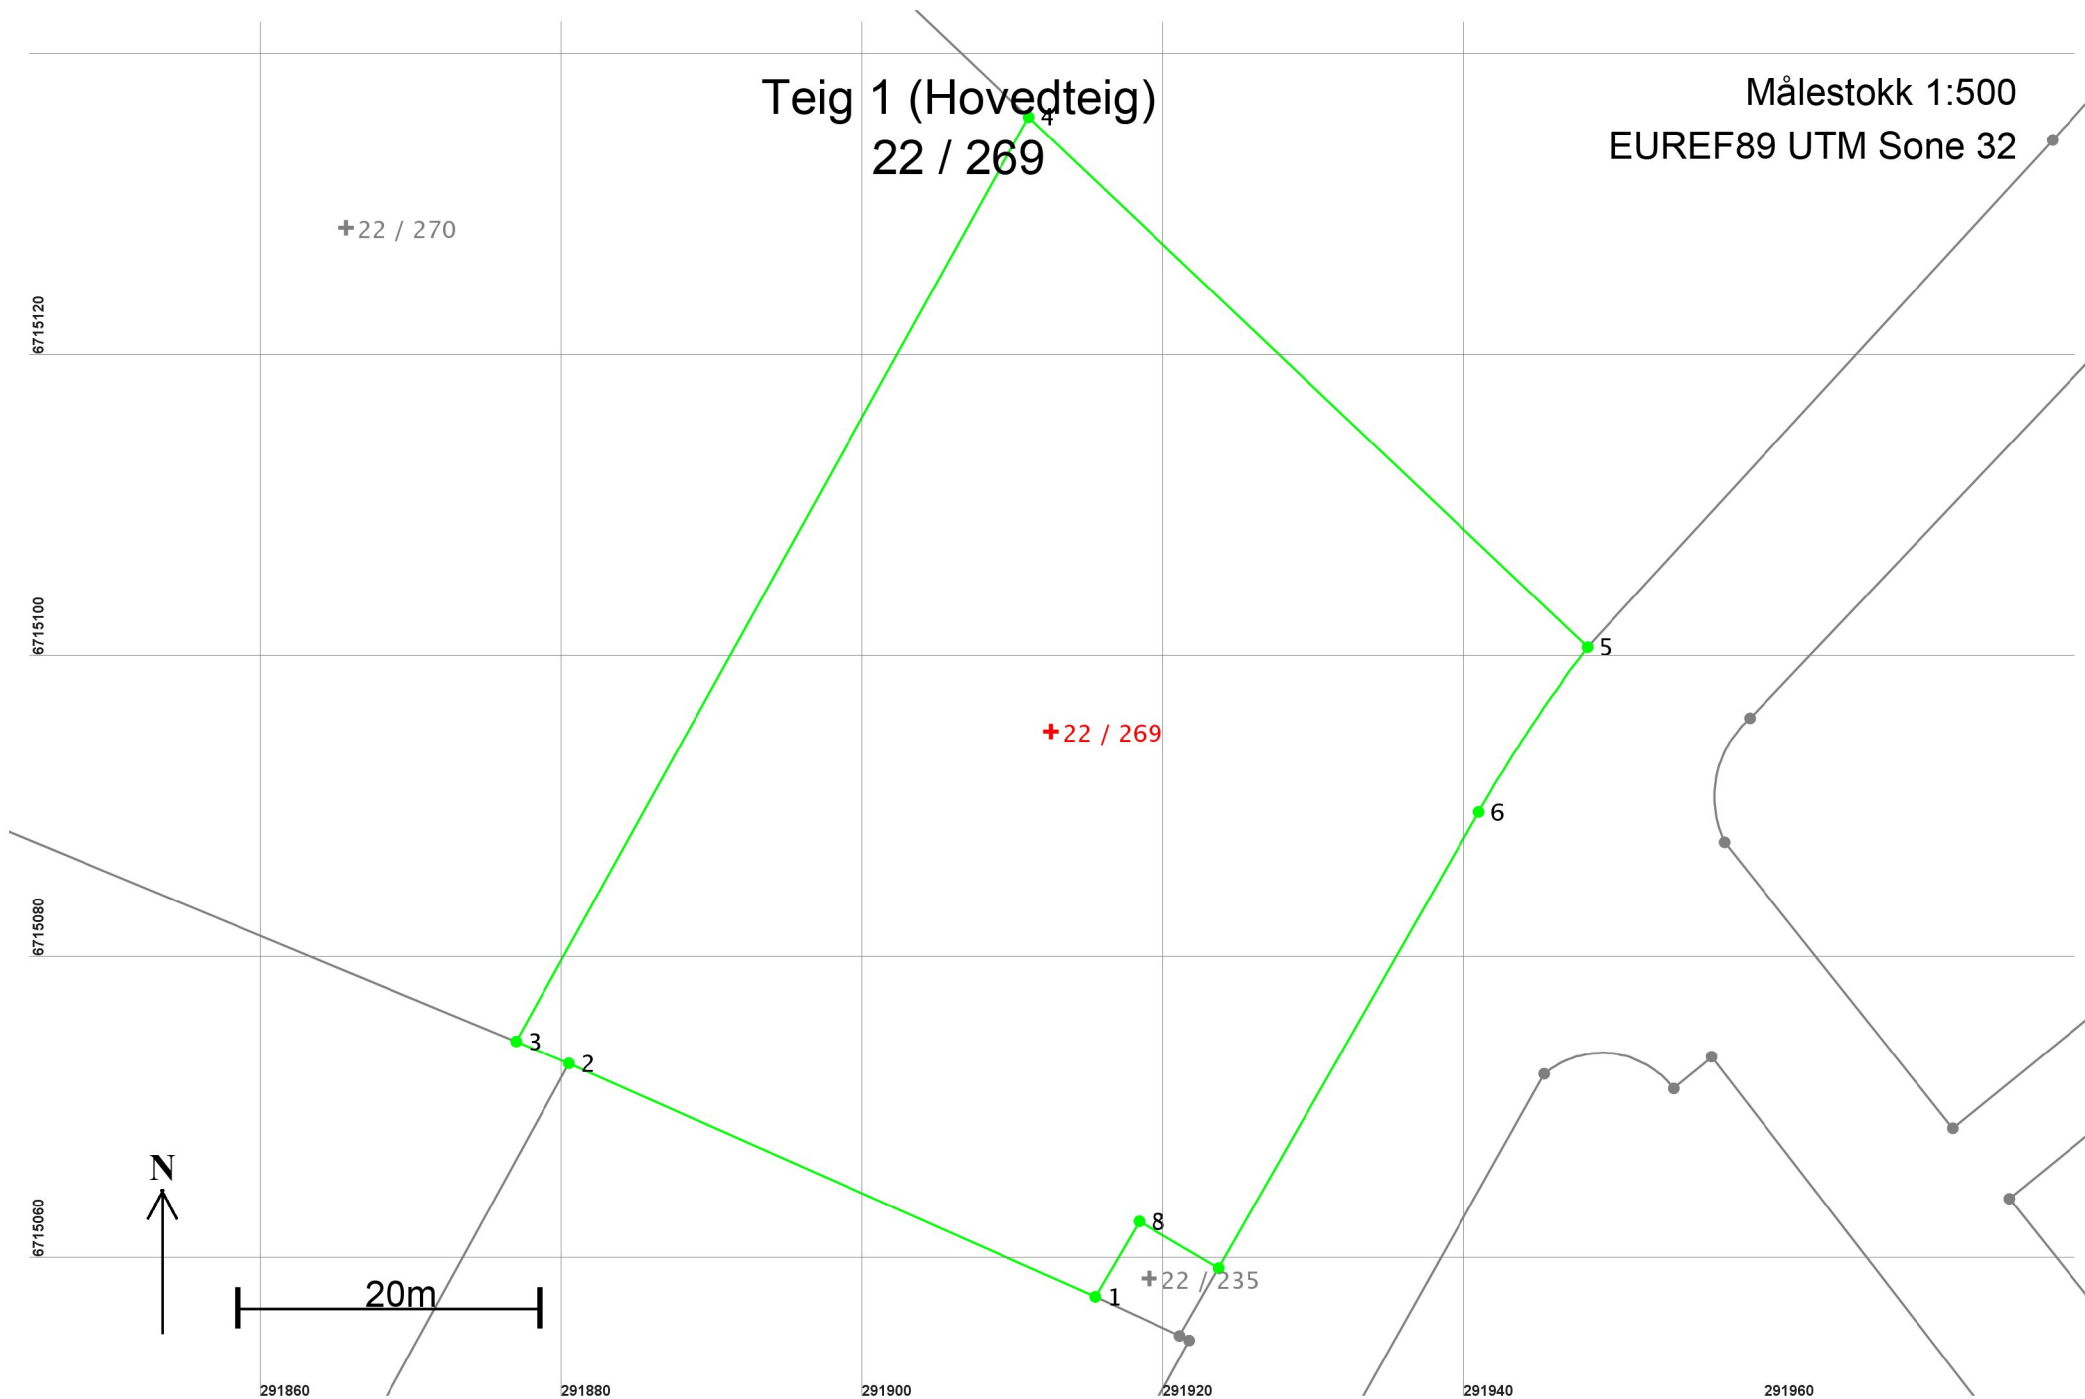

## Areal og koordinater

Areal: 2 953,3

Arealmerknad:

Representasjonspunkt: Koordinatsystem: EUREF89 UTM Sone 32

Nord: 6715095

Øst: 291913

### Grensepunkt / Grenselinje

### Ytre avgrensing

| Løpenr | Nord       | Øst       | Grensemerke nedsatt i /<br>Lengde | Grensepunkttype /<br>Hjelpelinjetype               | Målemetode                              | Nøyaktighet | Radius  |
|--------|------------|-----------|-----------------------------------|--|---|-------------|---------|
| 1      | 6715057,86 | 291915,46 | Jordfast stein<br>38,23           | Offentlig godkjent grensemerke<br>Ikke hjelpelinje | 96 GPS kinematisk (Real time kinematic) | 10          |         |
| 2      | 6715073,36 | 291880,51 | Jordfast stein<br>3,80            | Offentlig godkjent grensemerke<br>Ikke hjelpelinje | 96 GPS kinematisk (Real time kinematic) | 10          |         |
| 3      | 6715074,81 | 291877,00 | Jordfast stein<br>70,18           | Offentlig godkjent grensemerke<br>Ikke hjelpelinje | 96 GPS kinematisk (Real time kinematic) | 10          |         |
| 4      | 6715136,18 | 291911,05 | Jordfast stein<br>51,13           | Offentlig godkjent grensemerke<br>Ikke hjelpelinje | 96 GPS kinematisk (Real time kinematic) | 10          |         |
| 5      | 6715100,99 | 291948,15 | Jordfast stein<br>13,12           | Offentlig godkjent grensemerke<br>Ikke hjelpelinje | 96 GPS kinematisk (Real time kinematic) | 10          | -100,00 |
| 6      | 6715090,05 | 291940,93 | Jordfast stein<br>34,87           | Offentlig godkjent grensemerke<br>Ikke hjelpelinje | 96 GPS kinematisk (Real time kinematic) | 10          |         |
| 7      | 6715059,76 | 291923,66 | Jordfast stein<br>6,13            | Offentlig godkjent grensemerke<br>Ikke hjelpelinje | 96 GPS kinematisk (Real time kinematic) | 10          |         |
| 8      | 6715062,87 | 291918,38 | Ikke spesifisert<br>5,80          | Offentlig godkjent grensemerke<br>Ikke hjelpelinje | 96 GPS kinematisk (Real time kinematic) | 10          |         |