


E-1

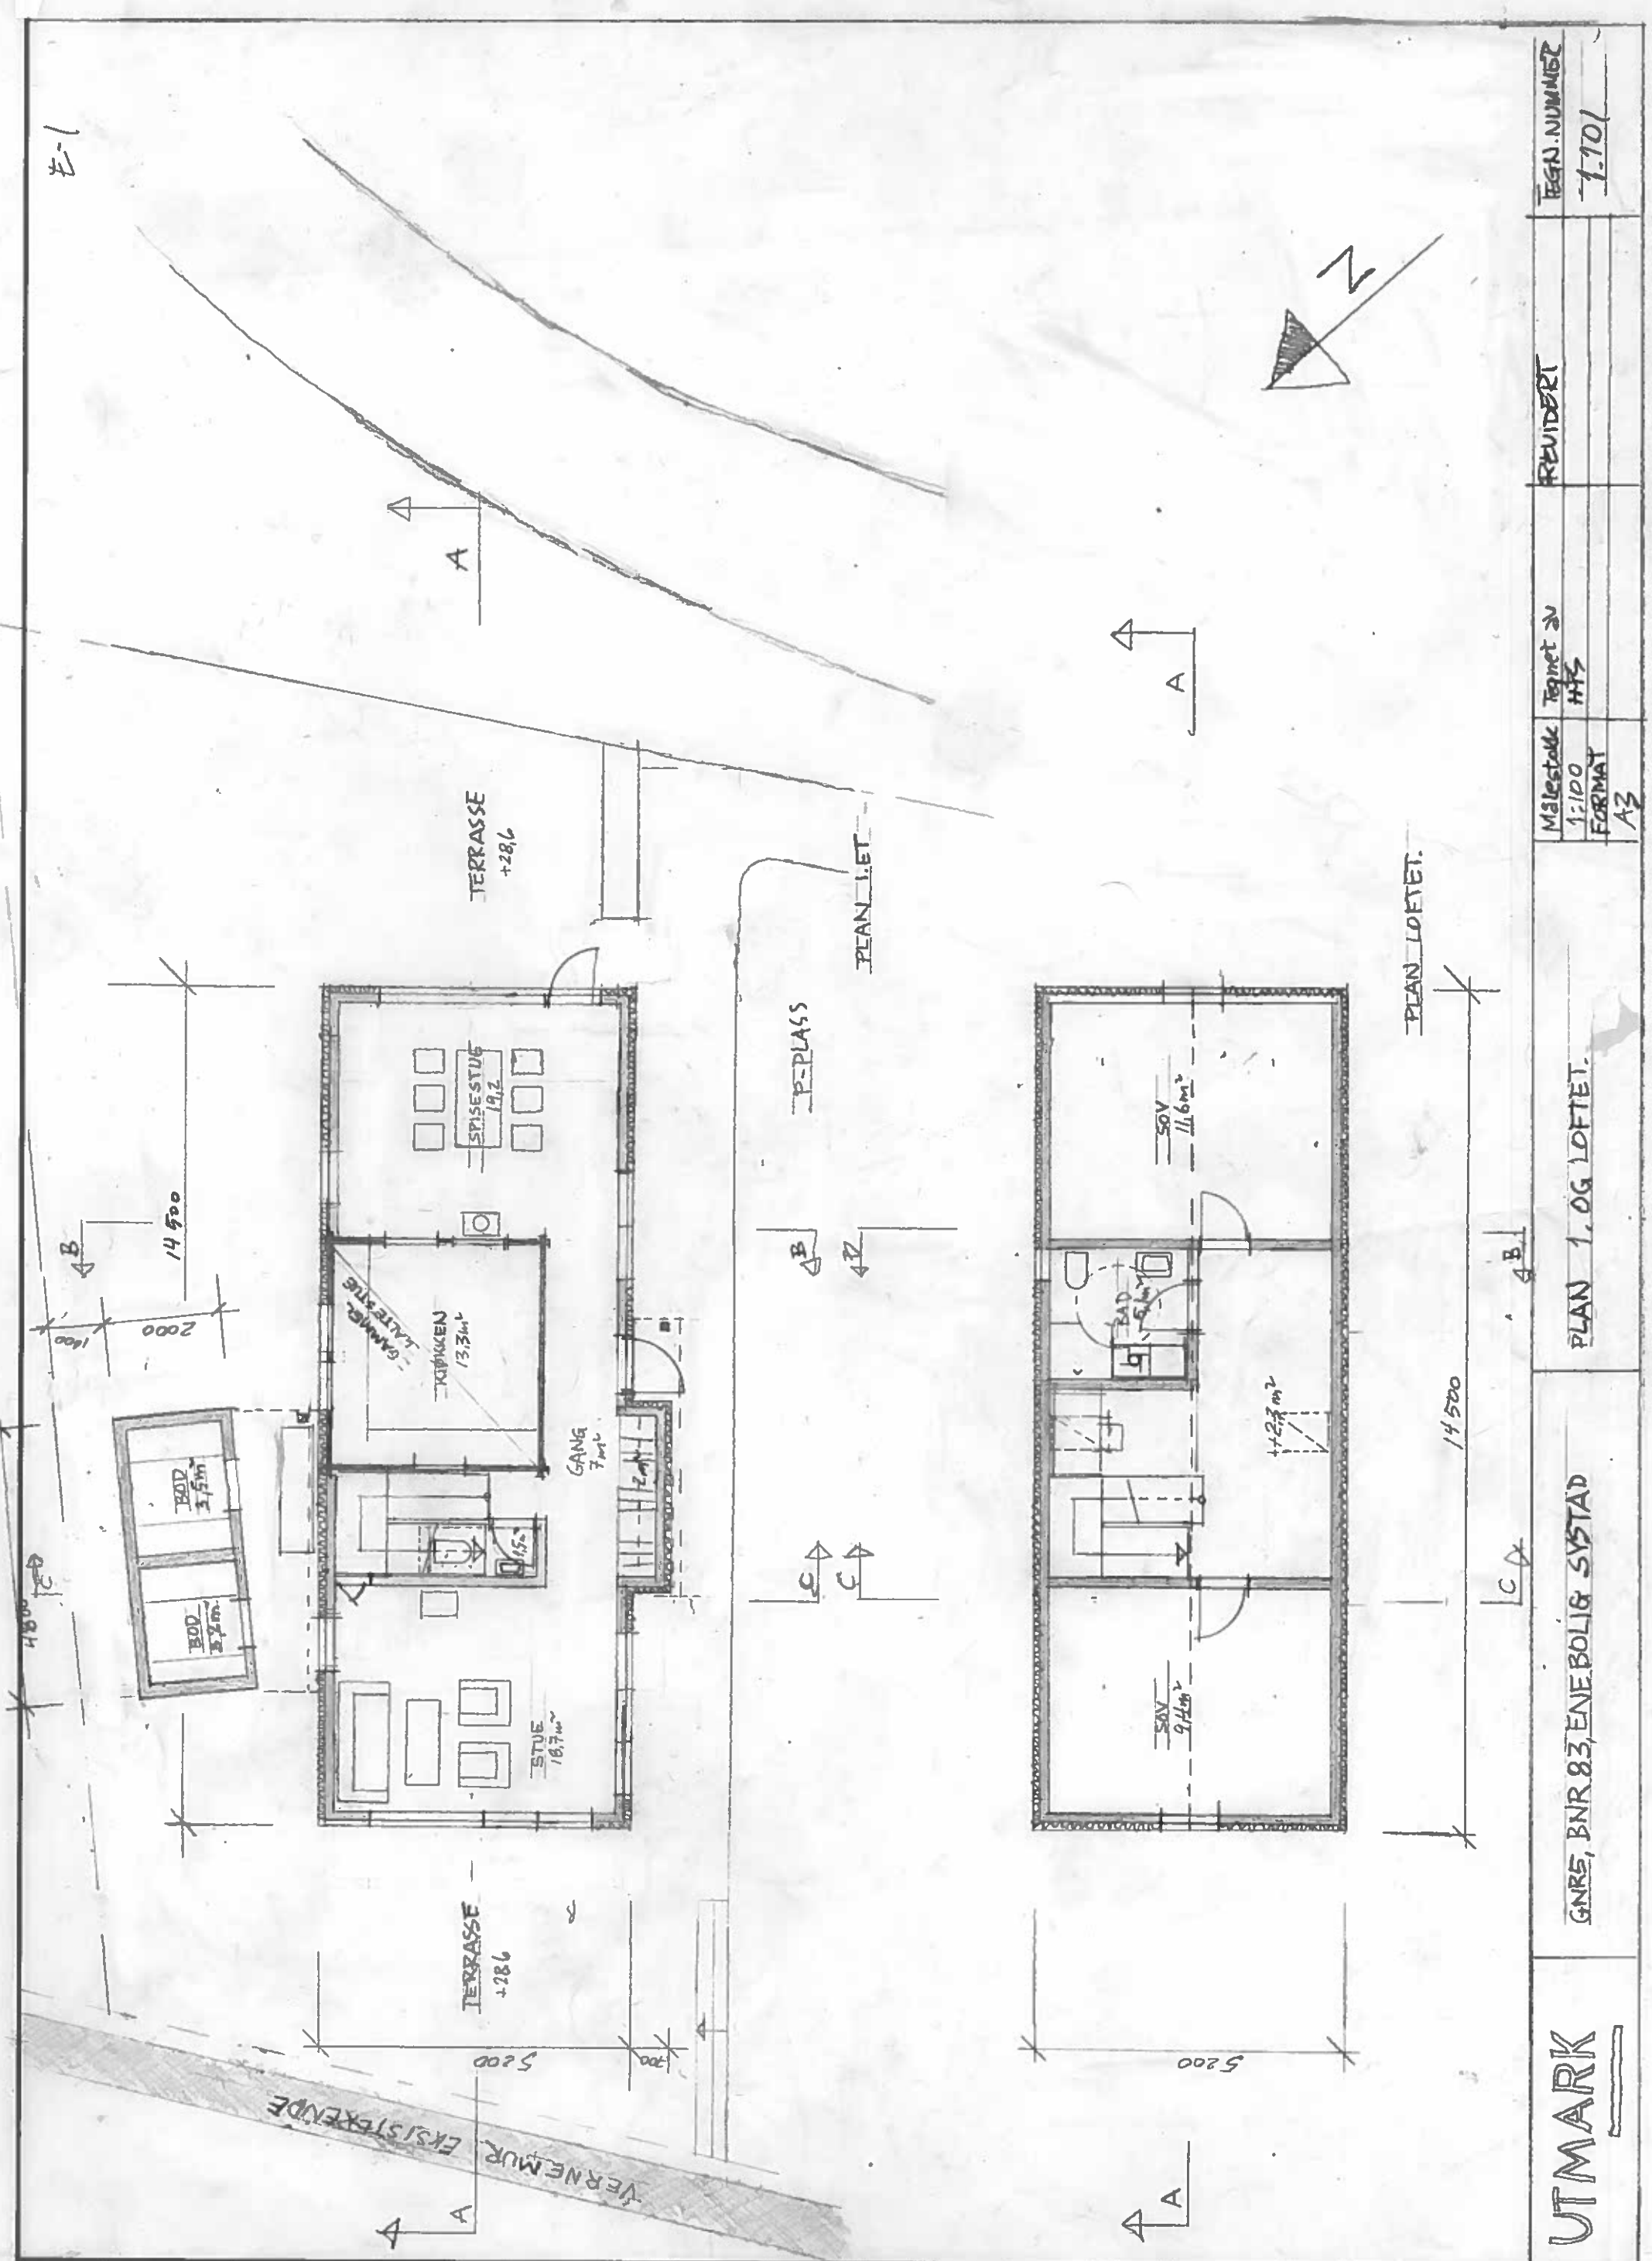

UTMARK	GNRS, BNR 83, ENEBOLIG SYSTAD	PLAN 1. OG LOFTET.	Målestokk 1:100	Tegnet av HKS	REVIDERT	TEGN. NUMMER 1.101
			FORMAT A3			