
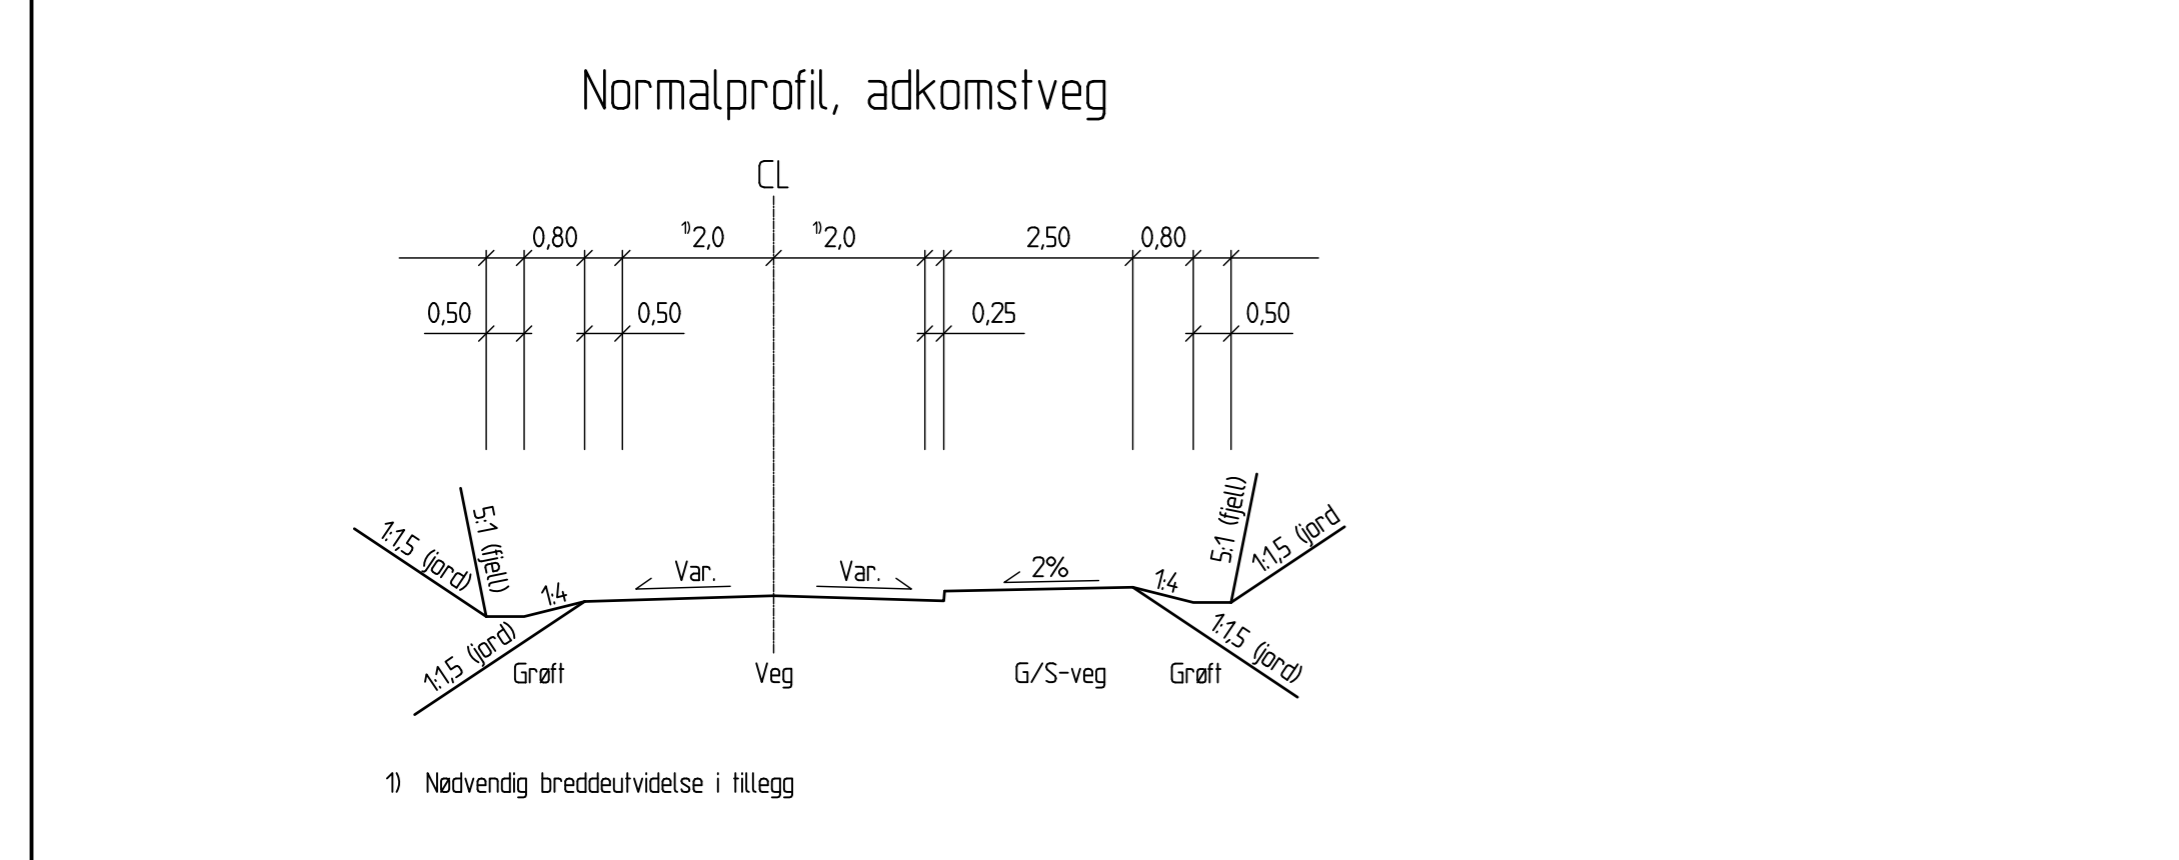


PROFIL NR.	0	25	50	75	100	125	150	175	200	225	250	
HØRURV.		R=53,4		R=17,4		R=1	R=-37,6	R=1	R=42,4	R=1	R=-37,6	R=1
BREDEUTV.												
TVERRFALL												
Hkjvk		8,0%	8,0%	8,0%	8,0%	1,0%	1,0%	1,0%	8,0%	3,0%	3,0%	8,0%
Vkjvk												
PROFIL H.	66,659	66,514	66,514	66,514	66,514	66,514	66,514	66,514	66,514	66,514	66,514	66,514
TERRENG H.	66,659	66,598	66,667	66,677	66,688	66,696	66,708	66,726	66,746	66,768	66,794	66,824
OVERBYGN.												

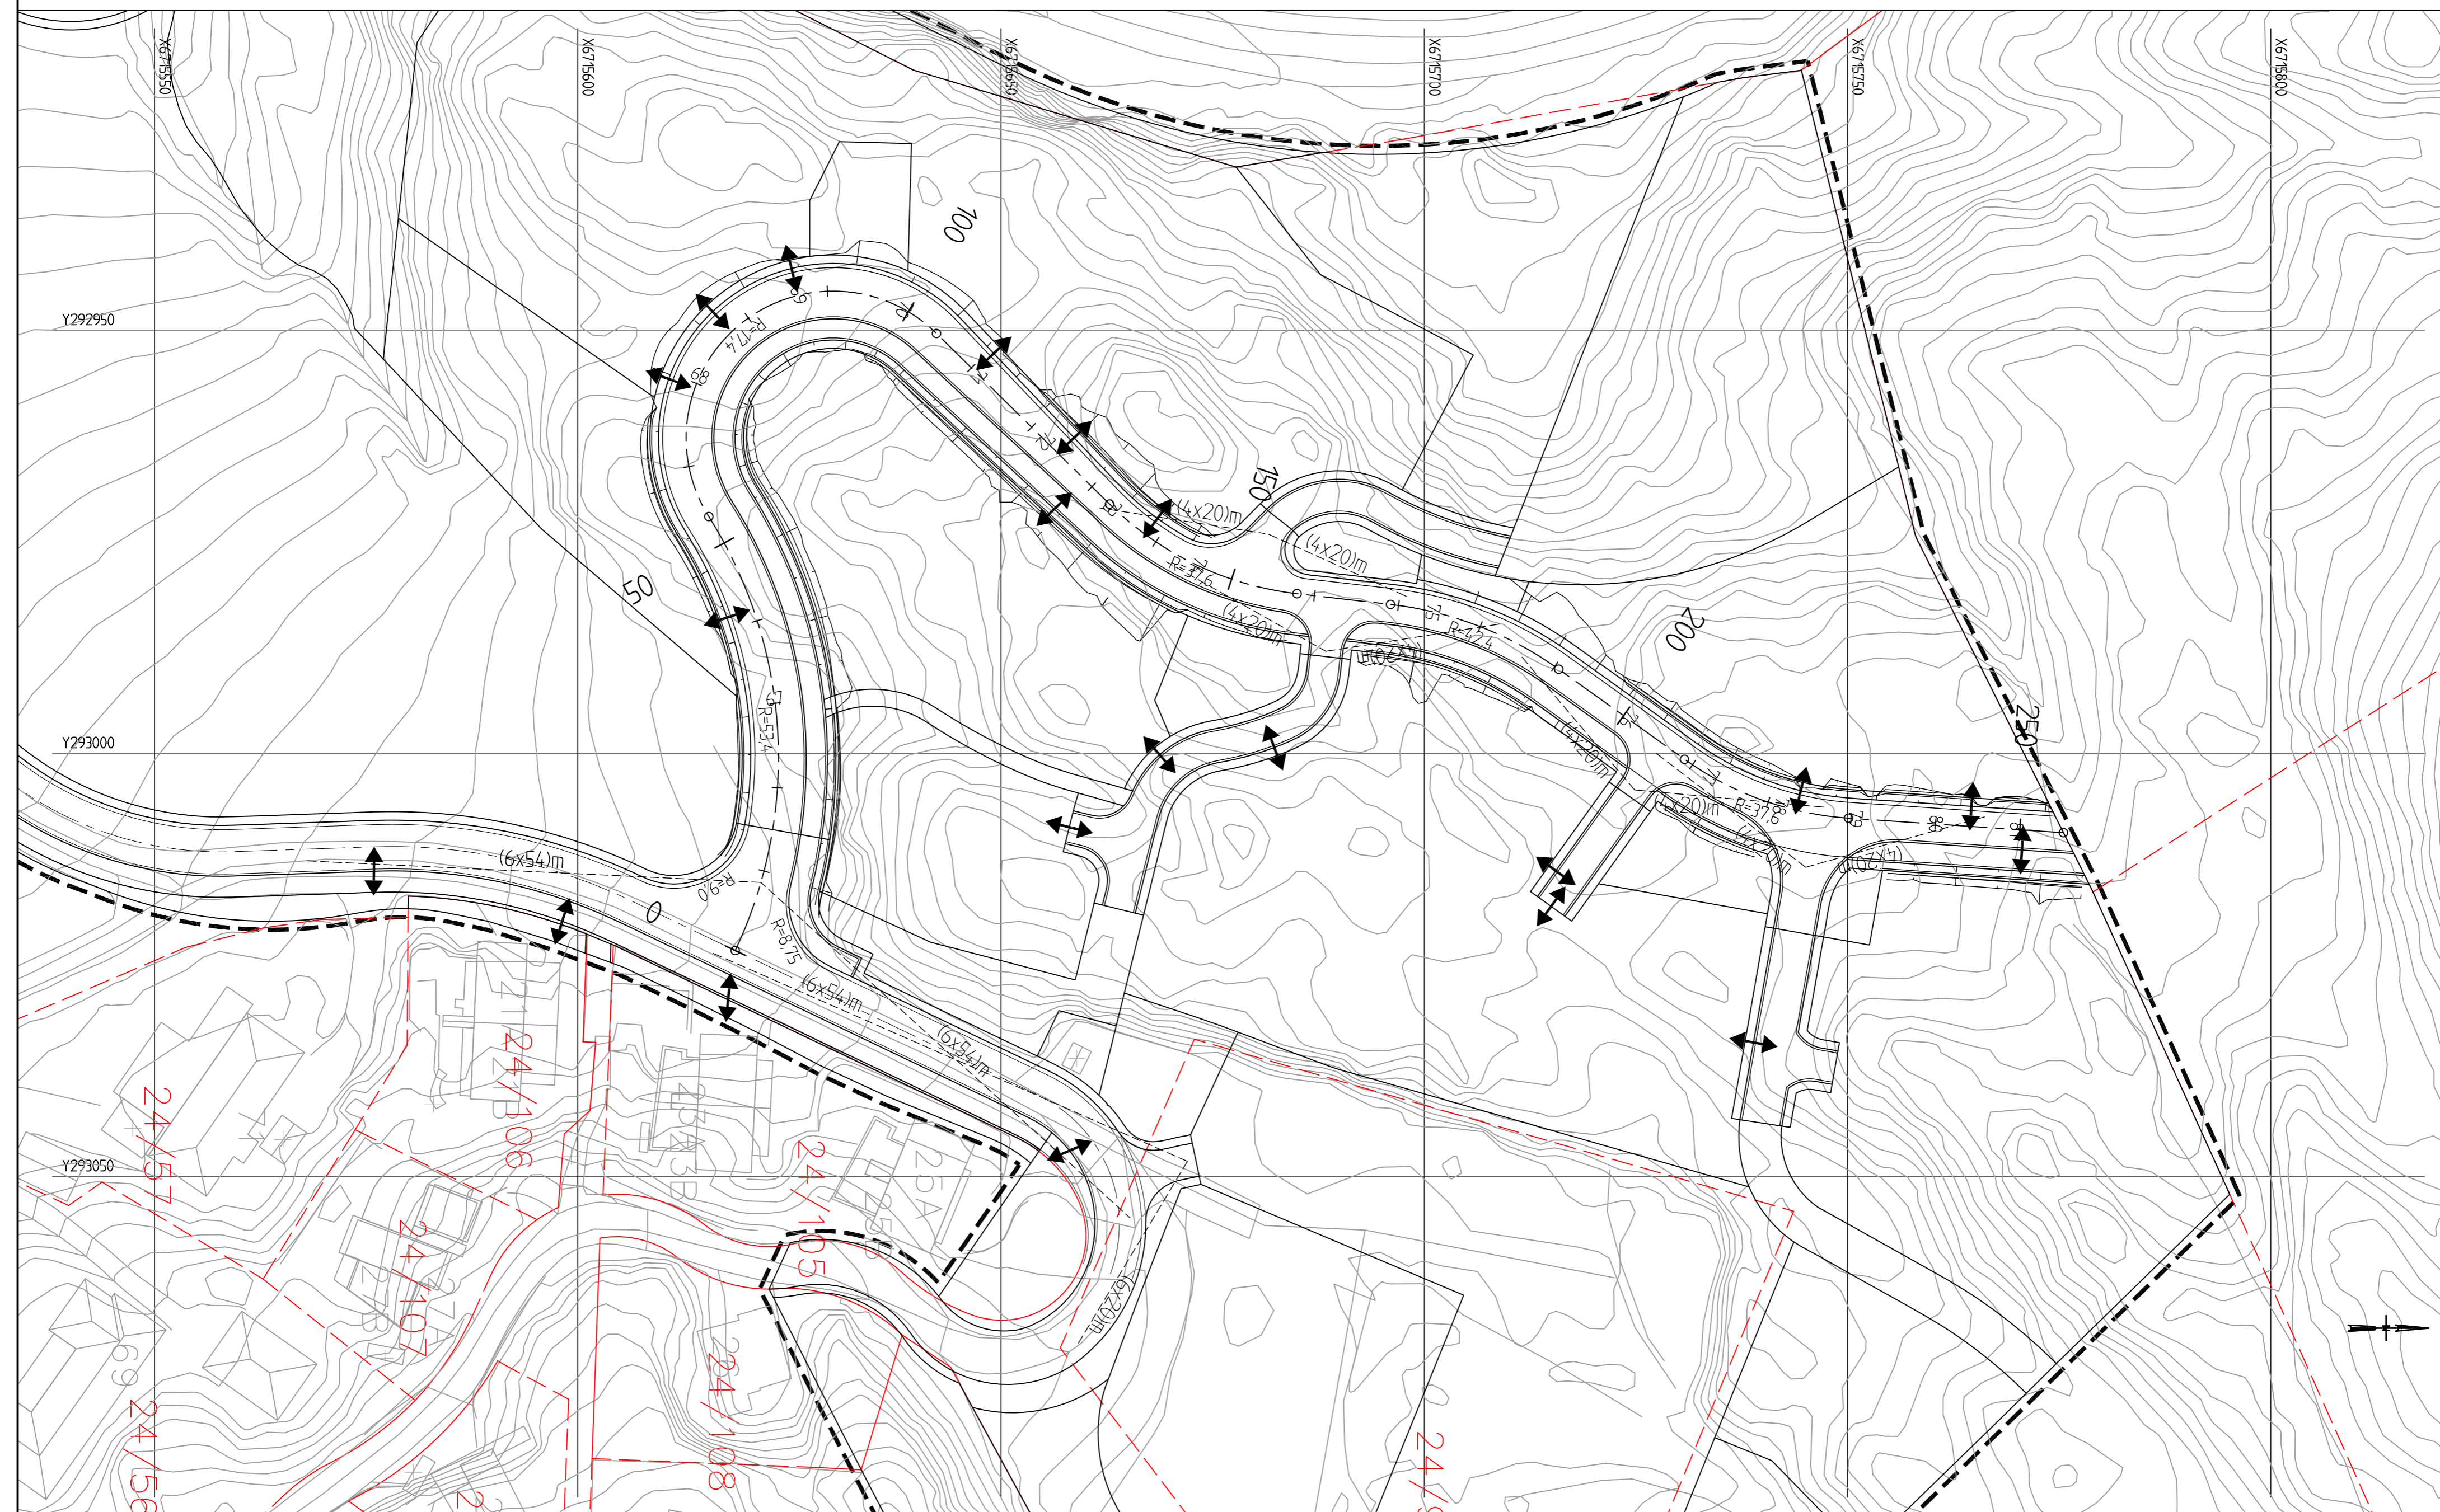

Revisjon	Revisjonen gjelder	Utb. Kont.	Godkjent	Rev. dato
Saksnr.				
Tegningsdato	10.05.2019			
Bestiller	Meland kommune			
Produkt for	Langeland			
Produert av	ABO Plan & Arkitektur AS			
PROF-nummer				
Arkivnummer	Plan-ID 1256_20160001			
Byggevaksnummer	Samleveg, P0 - P255			
Malestokk A1	1:500 / 100			
Uttarbeidet av	kontrollert av	Godkjent av	Konsulentarkiv	Tegningsnummer / revisjonsbokstav
TAO			201813701	C001

Koordinatsystem: UTM32_Euref 89. Høydegrunnlag: NN 2000. Uttaksdato basiskart, 25.02.2019