



COWI

Geografisk
Kart/7/13/17

GD1

Forleping

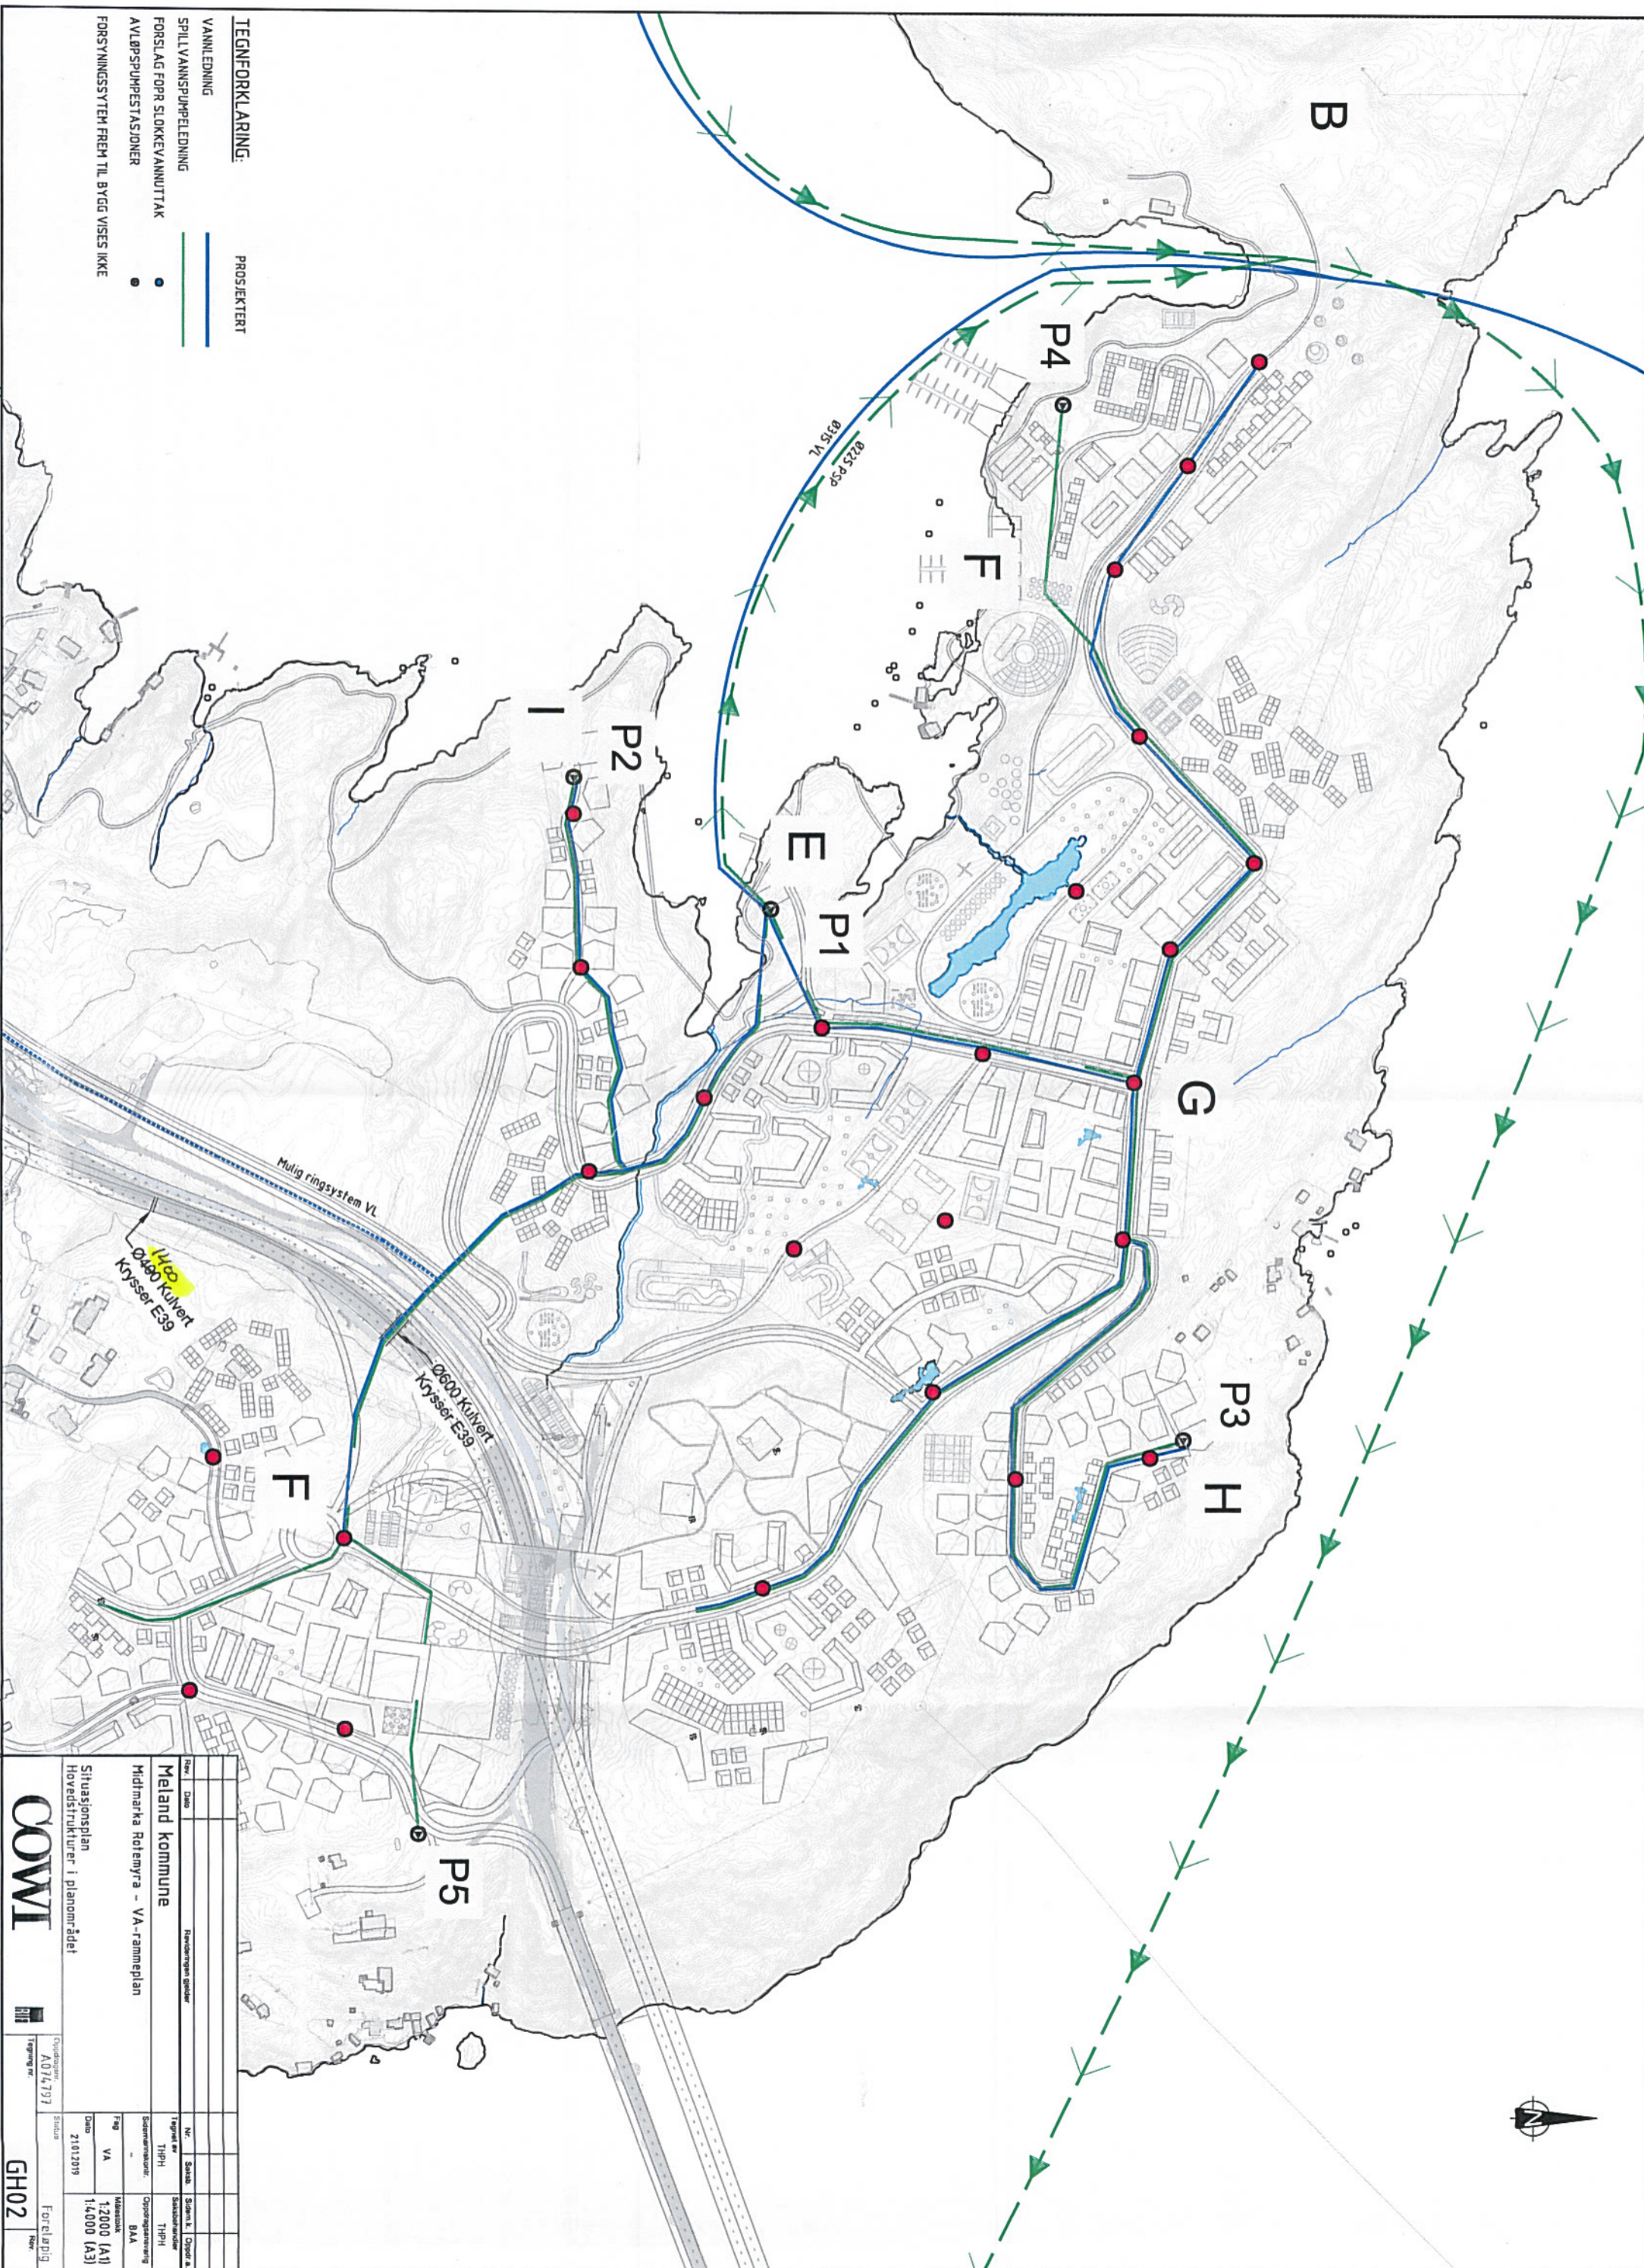

B

G

P3
H

P4

E
P1

P2

F

P5

- TEGFORKLARING:**
- VAANNLEDNING
 - SPILLVAANNSPUPELEDDNING
 - FORSLAG FORR SLOKEVANNUTTAK
 - AVLØSPUPESTASJONER
 - FORSYNINGSNETTET FREM TIL BYGG VISES IKKE

PROSJEKTERT


Mulig ringsystem VL

1100
Kysser E39
Kulvert

Ø600
Kysser E39
Kulvert



<p>COWI</p>	<p>Meland kommune</p> <p>Midmarka Rotemyra - VA-rammeplan</p>		<p>Situasjonsplan Hovedstrukturer i planområdet</p>	

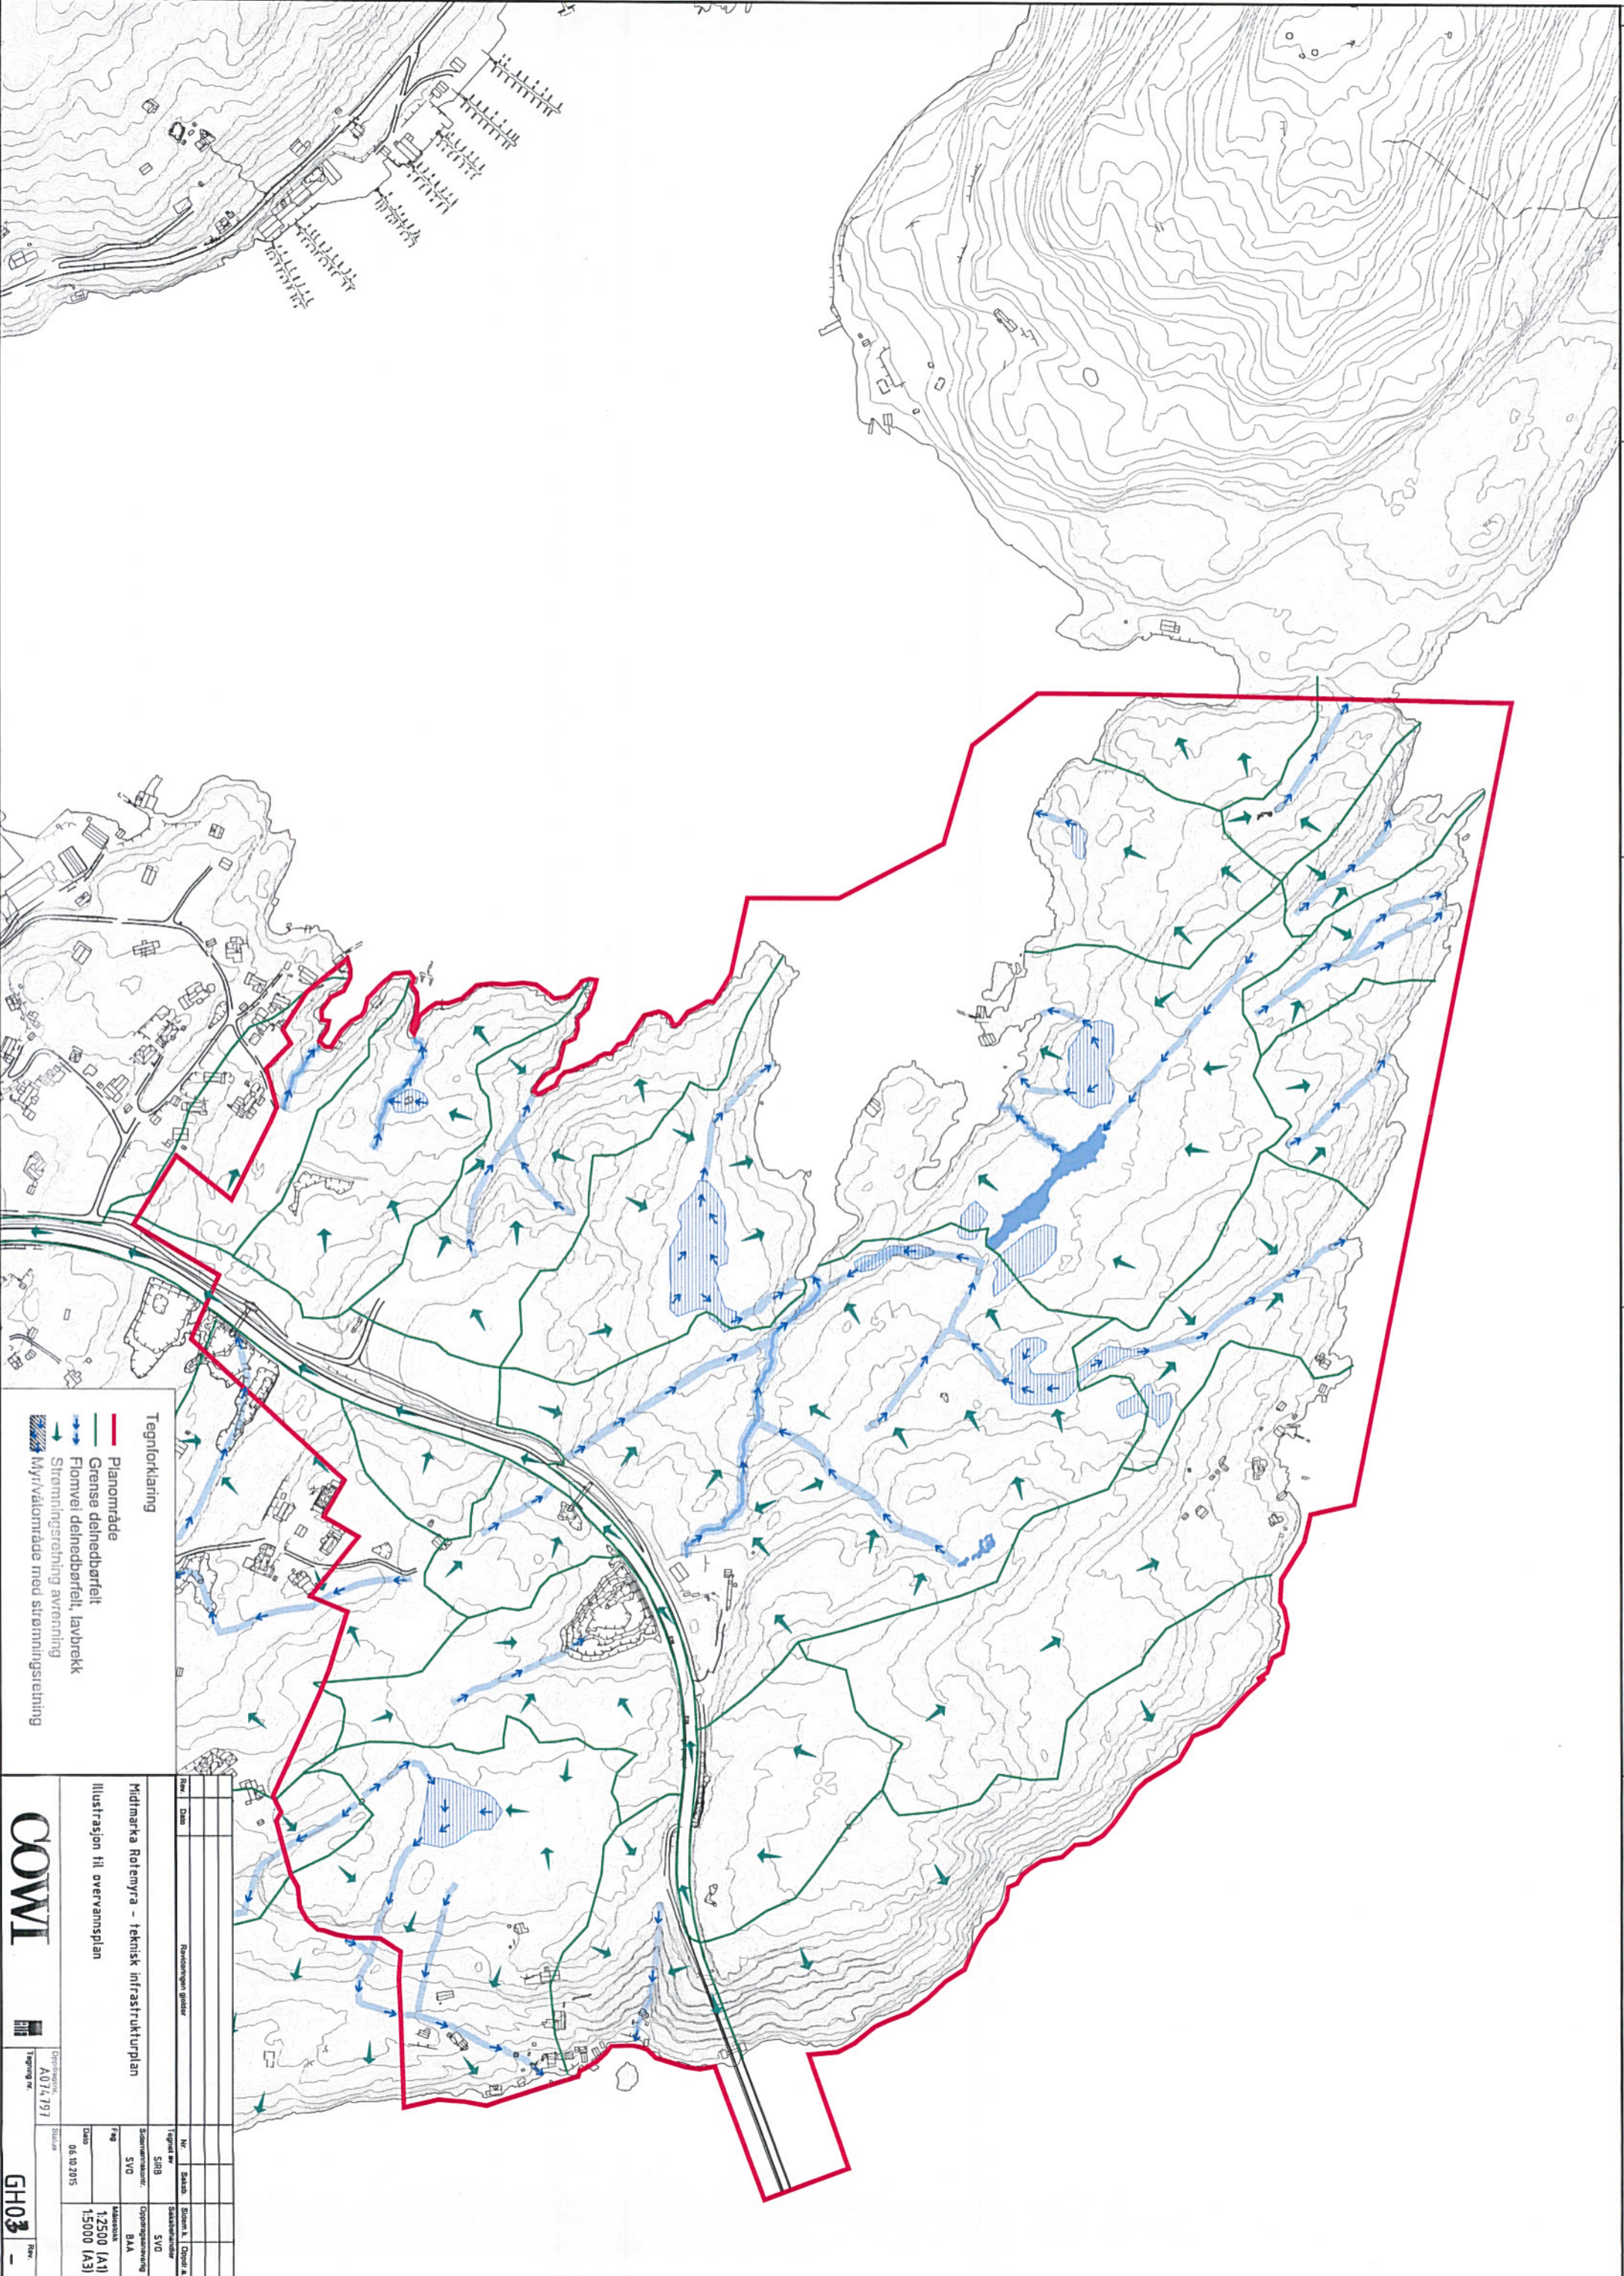

- Tegnforklaring**
- Planområde
 - Grense delnedbarhet
 - Flomvei delnedbarhet, lavbrekk
 - Strømningsretning avrenning
 - Myr/våtmarksområde med strømningsretning

COWI		Oppdragsnr. A014797																
		Tegning nr.																
Midmarka Rotemyra - teknisk infrastrukturplan		Illustrasjon til overvannsplan																
<table border="1" style="width: 100%; border-collapse: collapse;"> <thead> <tr> <th>Nr.</th> <th>Dato</th> <th>Revisjonen gjelder</th> </tr> </thead> <tbody> <tr> <td> </td> <td> </td> <td> </td> </tr> </tbody> </table>		Nr.	Dato	Revisjonen gjelder				<table border="1" style="width: 100%; border-collapse: collapse;"> <thead> <tr> <th>Nr.</th> <th>Stadn.</th> <th>Stasjon / Objekt</th> </tr> </thead> <tbody> <tr> <td> </td> <td> </td> <td> </td> </tr> </tbody> </table>		Nr.	Stadn.	Stasjon / Objekt						
Nr.	Dato	Revisjonen gjelder																
Nr.	Stadn.	Stasjon / Objekt																
<table border="1" style="width: 100%; border-collapse: collapse;"> <thead> <tr> <th>Figur nr.</th> <th>Skala</th> <th>Oppmåling</th> </tr> </thead> <tbody> <tr> <td>SRB</td> <td>SVD</td> <td> </td> </tr> <tr> <td>SVD</td> <td>BAA</td> <td> </td> </tr> </tbody> </table>		Figur nr.	Skala	Oppmåling	SRB	SVD		SVD	BAA		<table border="1" style="width: 100%; border-collapse: collapse;"> <thead> <tr> <th>Skala</th> <th>Dato</th> <th>Prosjekt</th> </tr> </thead> <tbody> <tr> <td>1:2500 (A1)</td> <td>06.10.2015</td> <td>15000 (A3)</td> </tr> </tbody> </table>		Skala	Dato	Prosjekt	1:2500 (A1)	06.10.2015	15000 (A3)
Figur nr.	Skala	Oppmåling																
SRB	SVD																	
SVD	BAA																	
Skala	Dato	Prosjekt																
1:2500 (A1)	06.10.2015	15000 (A3)																



Tegnforklaring

- Planområde
- Helling 0-15%
- Helling 15-60%
- Helling 60-100%
- Helling > 100%
- Flomvei, lavbrenn

Nr.	Dato	Revisjonen gjelder

Nr.	Saksb.	Sjefutv.	Oppdr.

Prosjekt	Oppdragsnavn
Midmarka Rotemyra - teknisk infrastrukturplan	

Prosjekt	Oppdragsnavn
Midmarka Rotemyra - teknisk infrastrukturplan	

