

MUA: 380,06 m²
 BYA
 Hus 93,60 m²
 Terrasse 45,60 m²
 Garasje 28 m²
 P-Plass 36 m²

L Hus AS

Heiane 35

Situasjonsplan

Tegning nr -
 rev .nr **2019-06**

Målestokk 1 : 500
 Dato 08.04.2019
 Tegnet KS
 Kontr

Korr. av garasje den 11.07.2019

Denne tegning er beskyttet iht lov om opphavsrett. Må ikke benyttes eller kopieres uten tillatelse fra L Hus AS.




Sør

Øst



Dato	12.05.19	Konstr./tegnet	K. Stornes	Godkjent	Målestokk	Fasader
					1:100	
Byggherre:						Nybygg
Anmeldestegning						2019-500
Korr.:				Beregning		

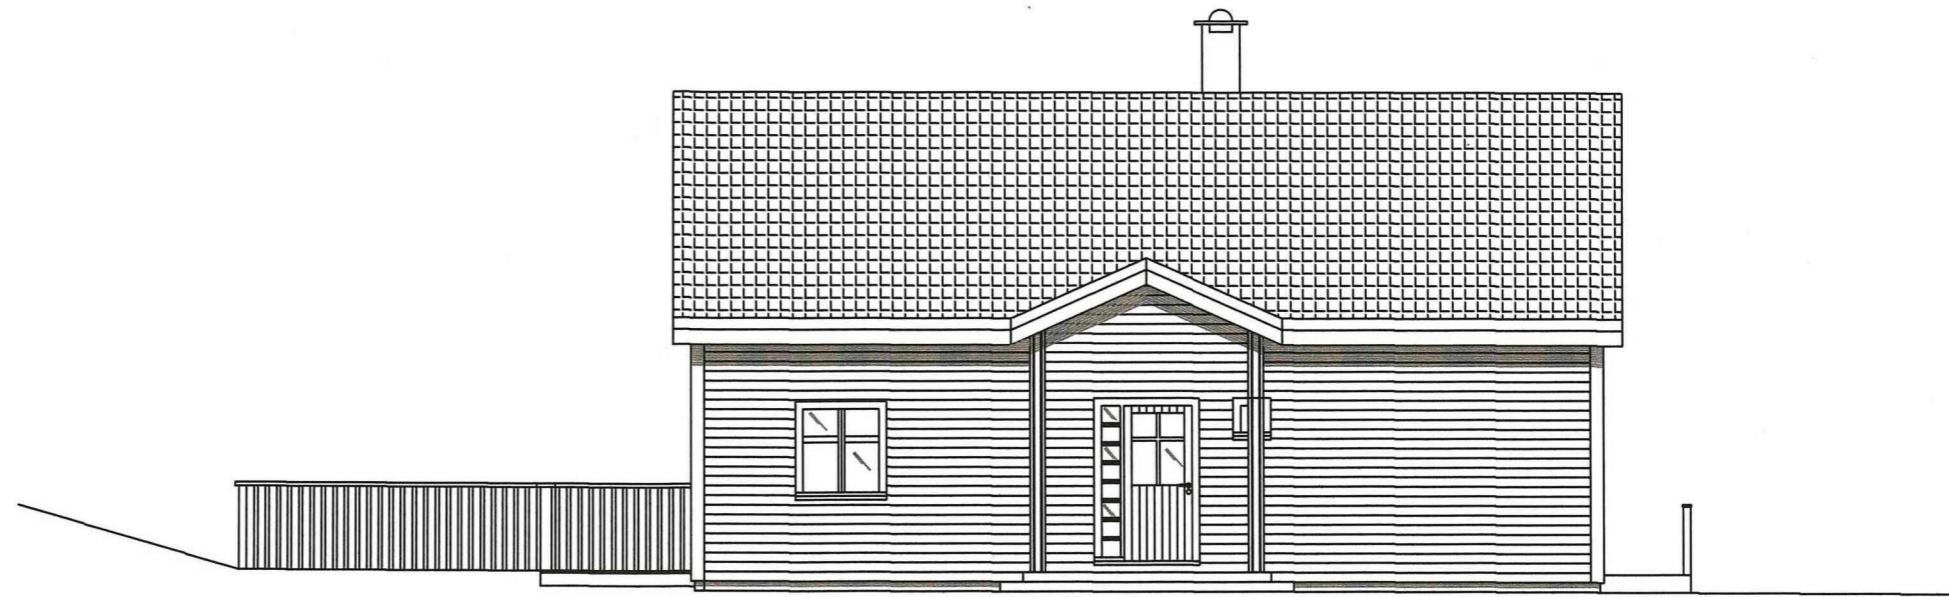


Vest




Nord

Dato	12.05.19	Konstr./tegnet	Godkjent	Målestokk	Fasader
		K. Stornes		1:100	
Byggherre:					Nybygg
Anmeldestegning					2019-501
Korr.:	14.02.03 fasade/ 14.07.03 Fasade		Beregning		

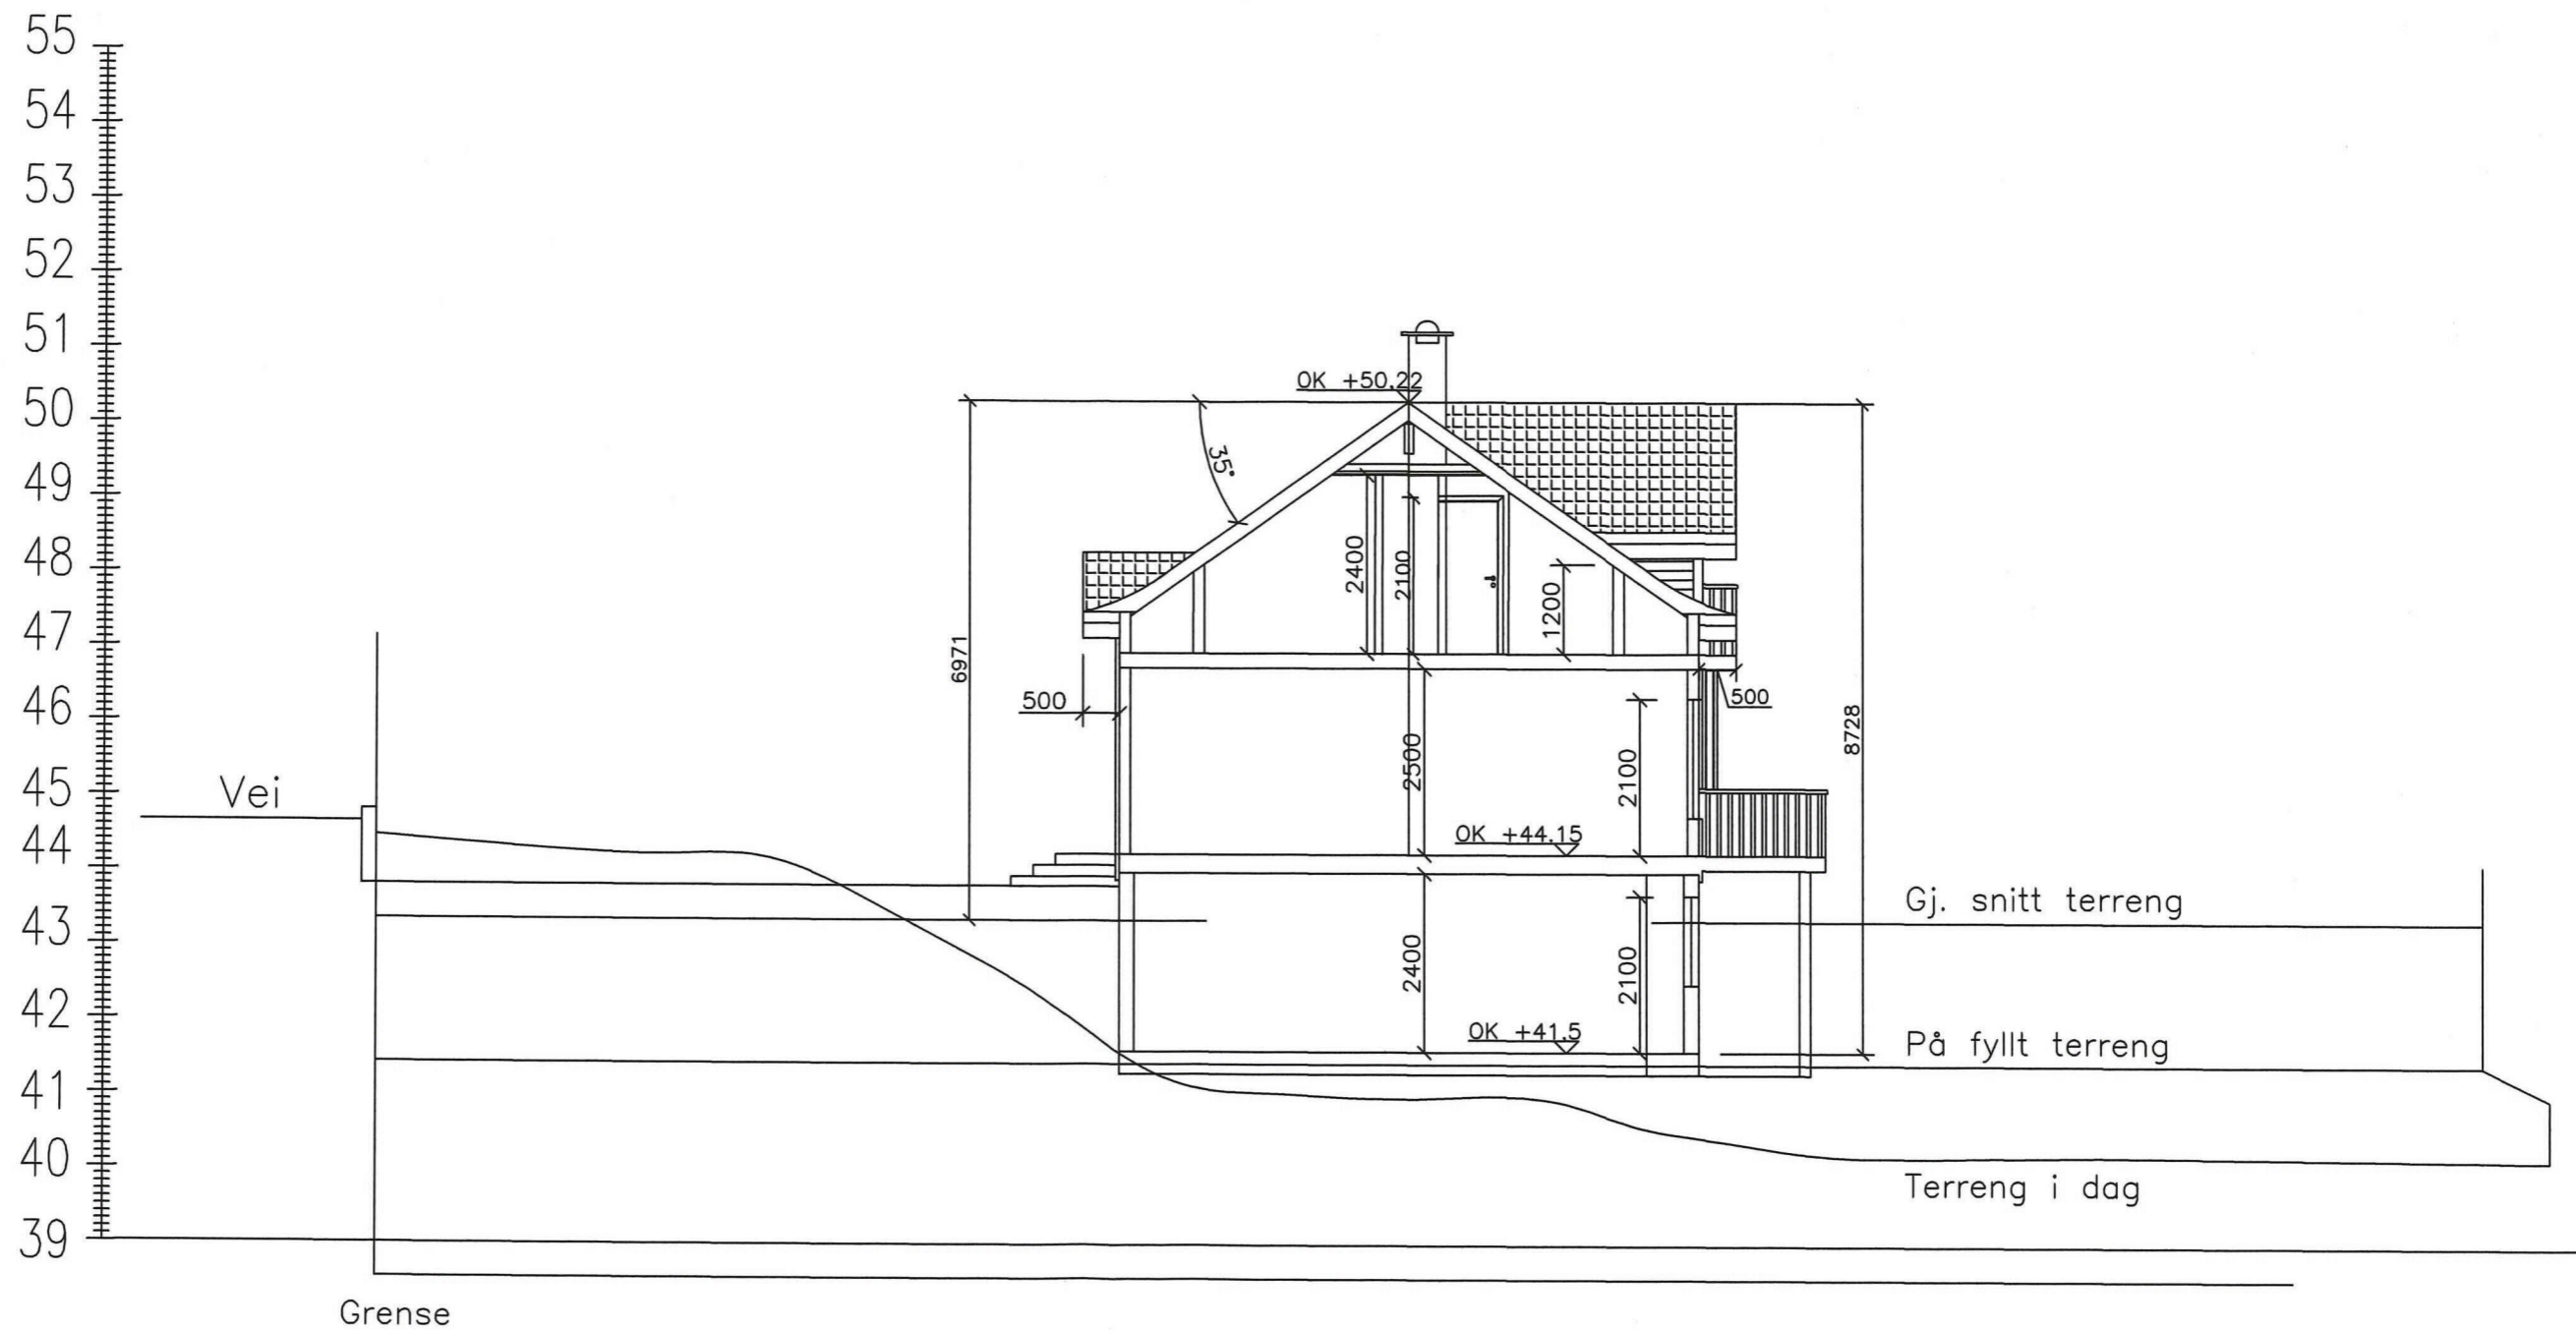


Første etasje ligger på H = 41,5 moh

Dato	13.06.19	Konstr./tegn K. Stornes	Godkjent	Målestokk 1:100	SNITT:T1 Nybygg
Byggherre:	Janne & Eivind Reikerås			2019-505	
Anmeldestegning					
Korr.:	Beregning				

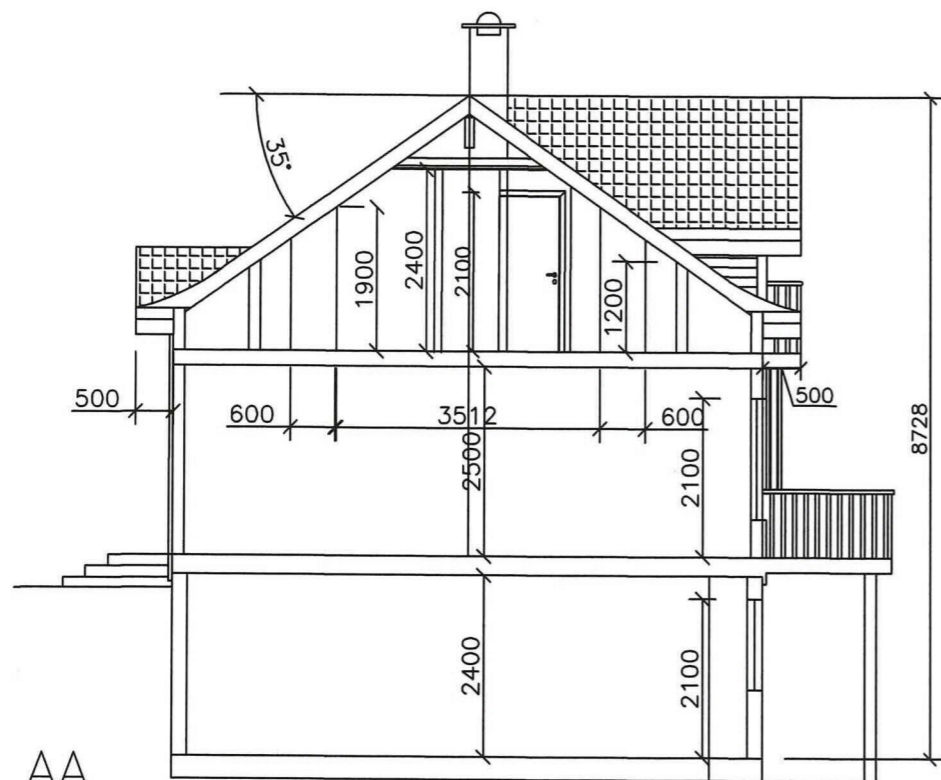


Snitt AA

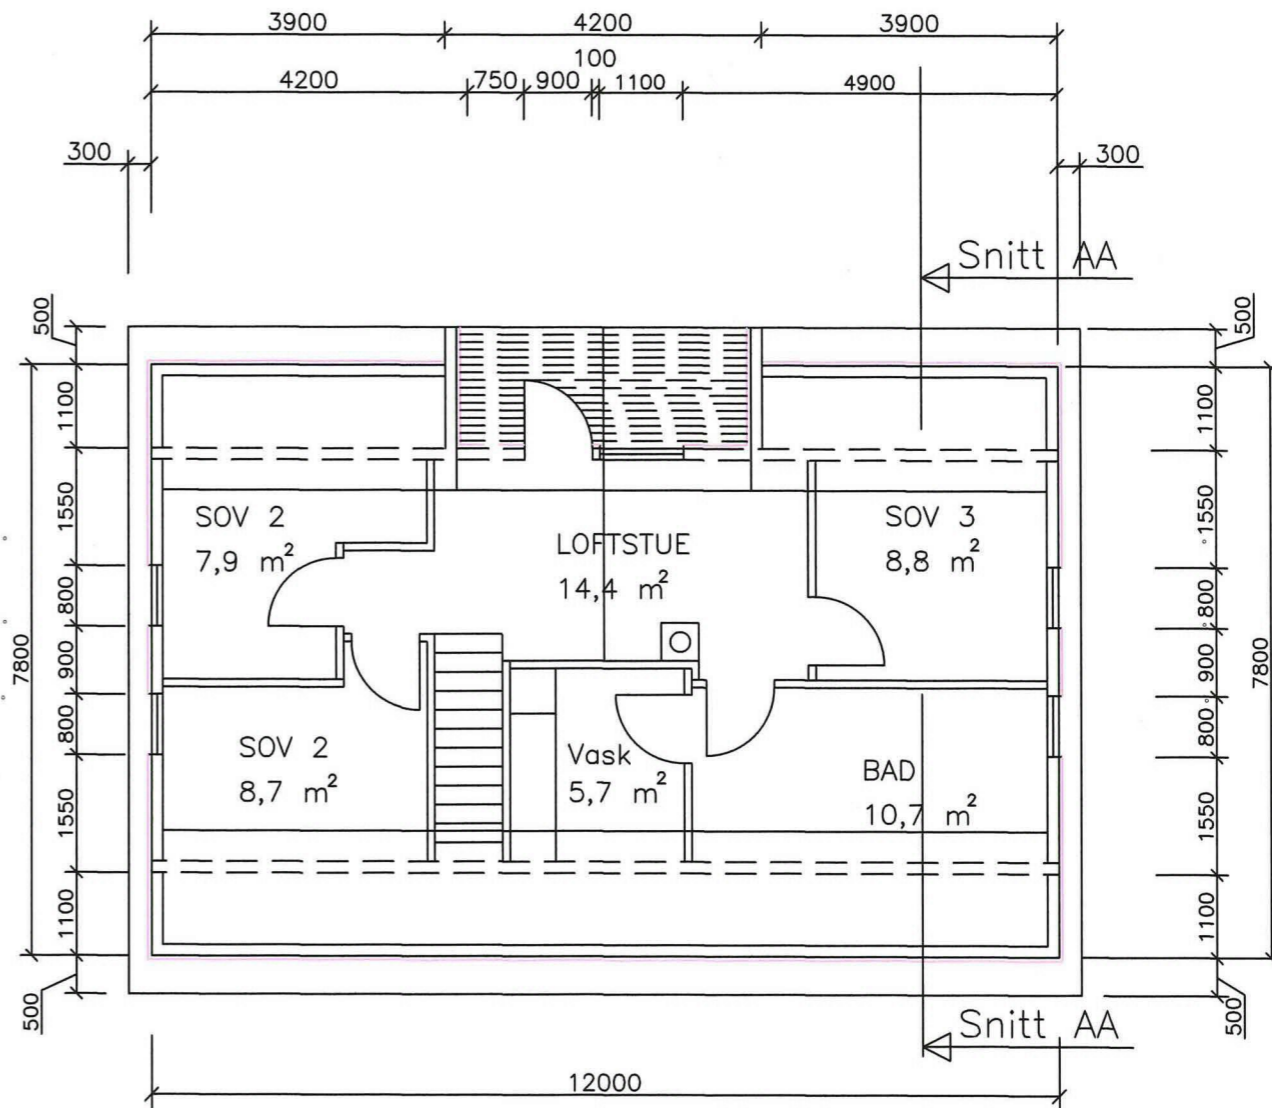

Plan 3


BRA		BYA	
HUS 1 etg.	80,40 m ²	HUS	93,60 m ²
HUS 2 etg	80,40 m ²	Tarrasse	45,60 m ²
HUS 3 etg.	50,60 m ²	Garasje	28,00 m ²
Garasje	23,70 m ²	P. Plass	36,00 m ²
P. Plass	20,00 m ²		

Dato	12.05.19	Konstr./tegnet	K. Størnes	Godkjent		Målestokk	1:100	Plan/Snitt
Byggherre:	Janne & Eivind Reikerås					Nybygg		
Anmeldestegning							2019-504	
Korr.:			Beregning					

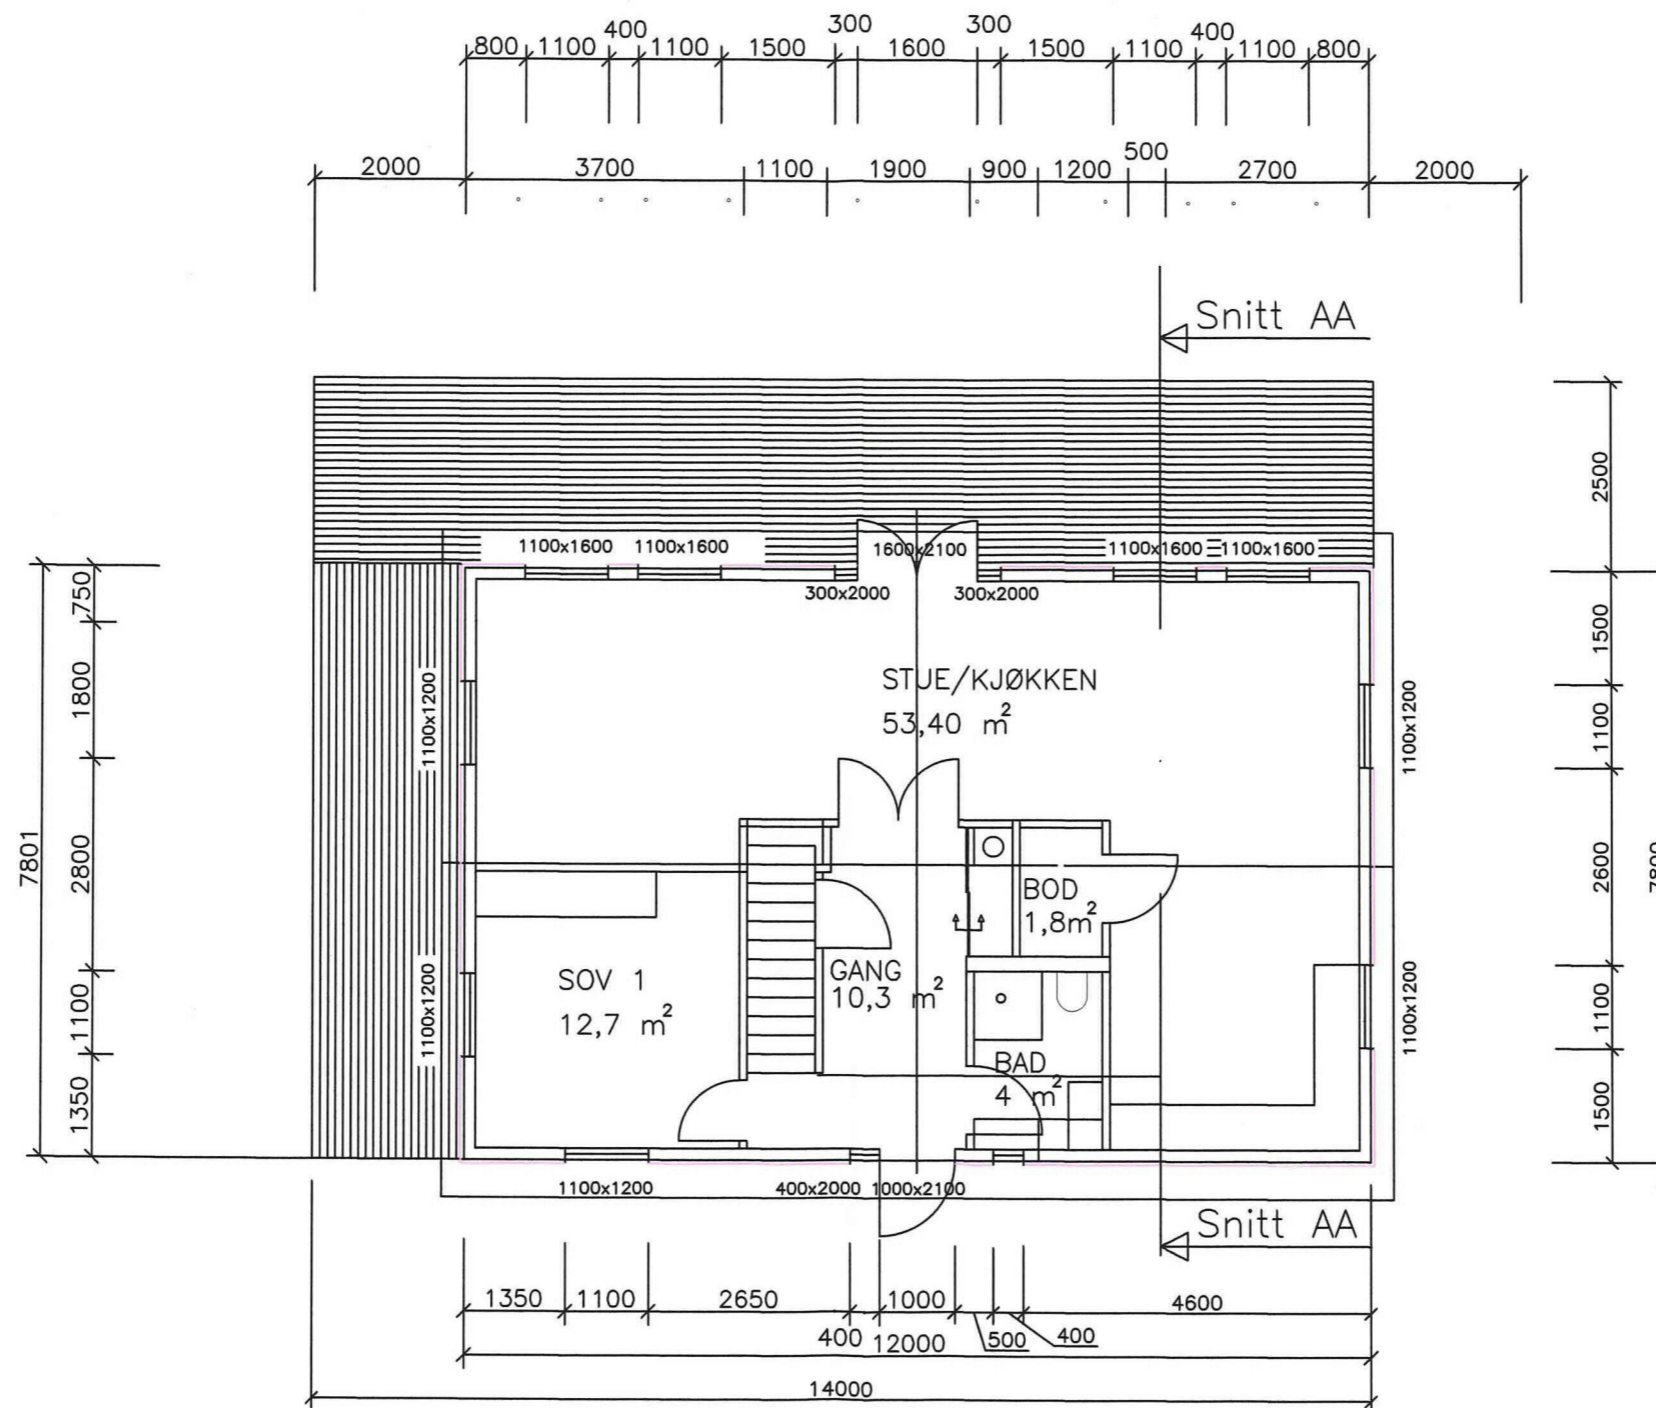


Plan 2

BRA		BYA		Dato	Konstr./tegnet	Godkjent	Målestokk	Plan Nybygg
HUS 1 etg.	80,40 m ²	HUS	93,60 m ²	12.05.19	K. Stornes		1:100	
HUS 2 etg.	80,40 m ²	Tarrasse	45,60 m ²	Byggherre:		Janne & Eivind Reikerås		2019-503
HUS 3 etg.	50,60 m ²	Garasje	28,00 m ²	Anmeldestegning				
Garasje	23,70 m ²	P. Plass	36,00 m ²					
P. Plass	20,00 m ²			Korr.:	Beregning			

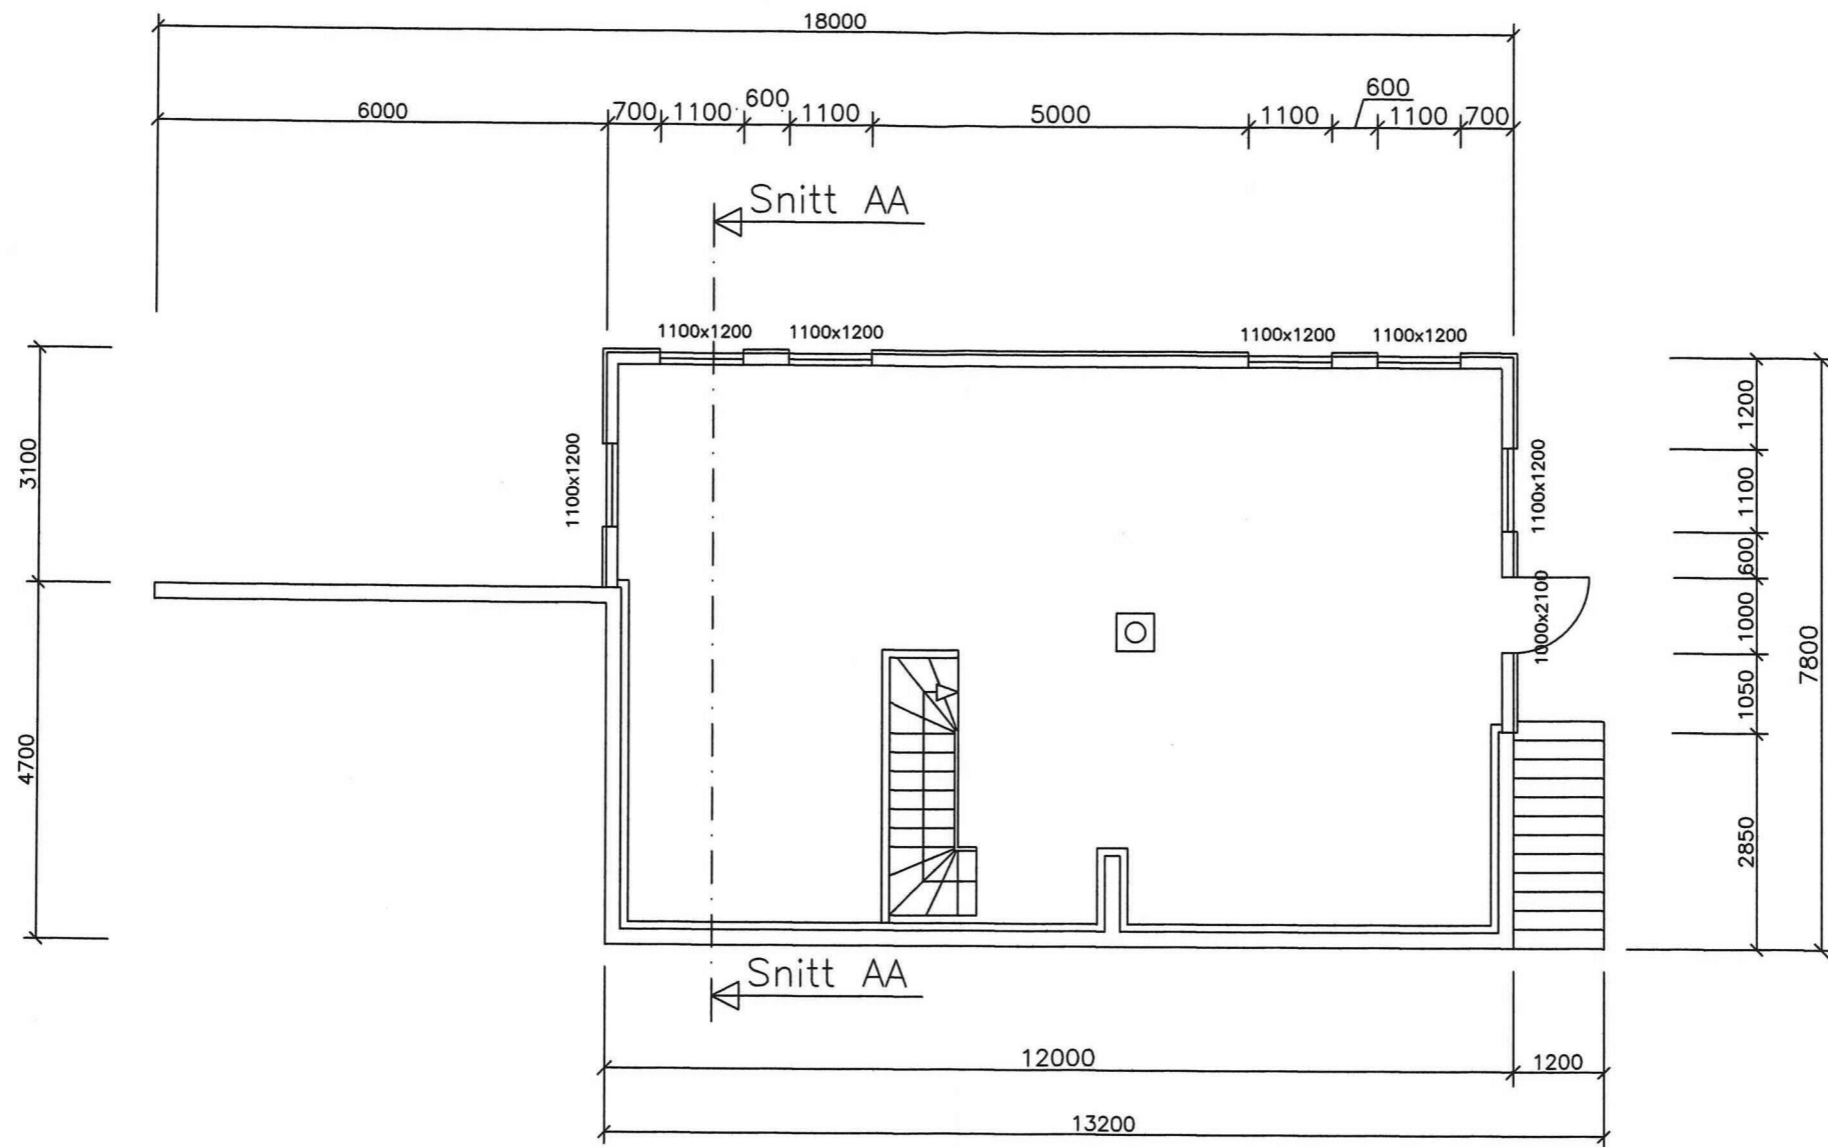

Plan 1


BRA		BYA		Dato	12.05.19	Konstr./tegn K. Stornes	Godkjent	Målestokk	Plan Nybygg	
HUS 1 etg.	80,40 m ²	HUS	93,60 m ²	Byggherre:	Janne & Eivind Reikerås			1:100		
HUS 2 etg	80,40 m ²	Tarrasse	45,60 m ²	Anmeldestegning						2019-502
HUS 3 etg.	50,60 m ²	Garasje	28,00 m ²							
Garasje	23,70 m ²	P. Plass	36,00 m ²							
P. Plass	20,00 m ²			Beregning						

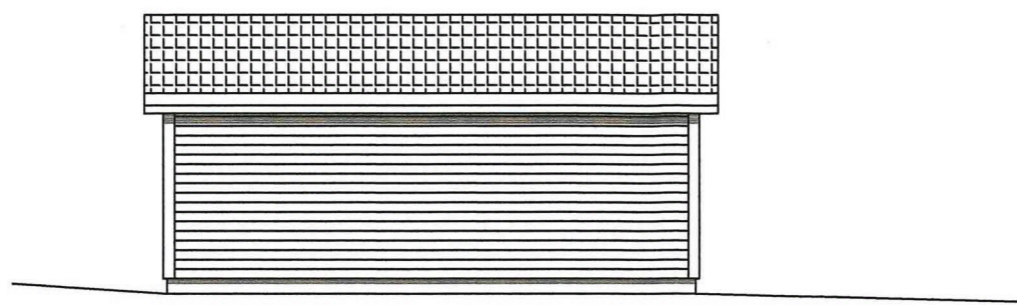


Vest




Sør

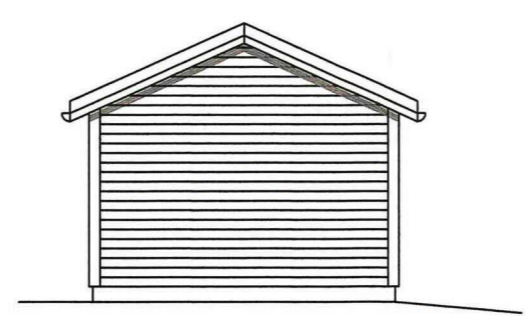


Nord

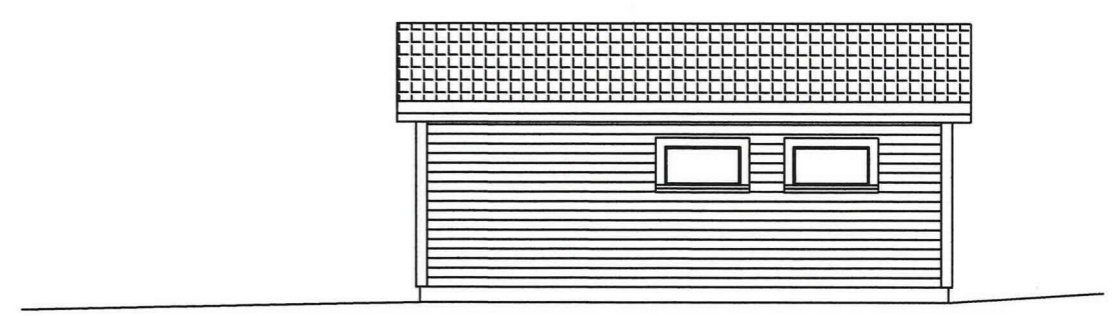

Øst

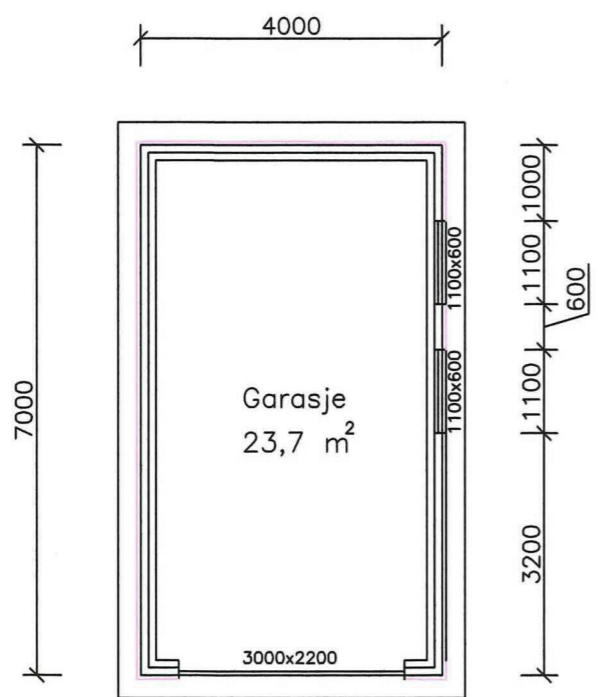

Plan

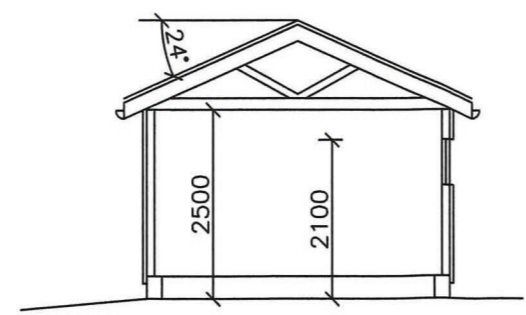

Snitt

Dato	12.05.19	Konstr./tegnet	K. Stornes	Godkjent	Målestokk	Plan/Snitt/Fasader
					1:100	
Tiltakshaver:	L HUS AS			Garasje		2019-506
Anmeldestegning						
Korr.:	Korr. Bredde til 4m 11.07.2019			Beregning		

C:\Users\mareh\Desktop\Stornes\Garasje 12.05.2019_kopi.dwg - MaiRei - Plottet: 2019-07-26, 12:05:41*