


PROFIL NR	0	25	50	75	100	125	150	175	200	225	250	275	300	325	350										
TERRENG - /TOPP VEGDEKKE	37,49	36,34	35,52	34,82	34,05	33,41	32,88	32,69	32,35	31,89	30,04	29,67	29,22	28,77	28,25	27,75	27,30	26,89	26,53	26,69	26,4	26,75	23,08		
	Fall i ‰		28,4	30,0	48,1	37,6	61,3	46,9	24,1	79,2	15,5	3,9	30,7												
	Kote innv. bunns		31,74	31,52		30,65		28,92		26,05		24,20		23,71		21,90									
Overvannsledning 2	Type og dim				200DV SN8				250DV SN8		300BT G		400BT G												
	Kumavstand i m				1,6		1,2		0,7		0,7		0,7		0,7										
	Fall i ‰				27,7		21,0		9,4		32,5		30,7		24,20										

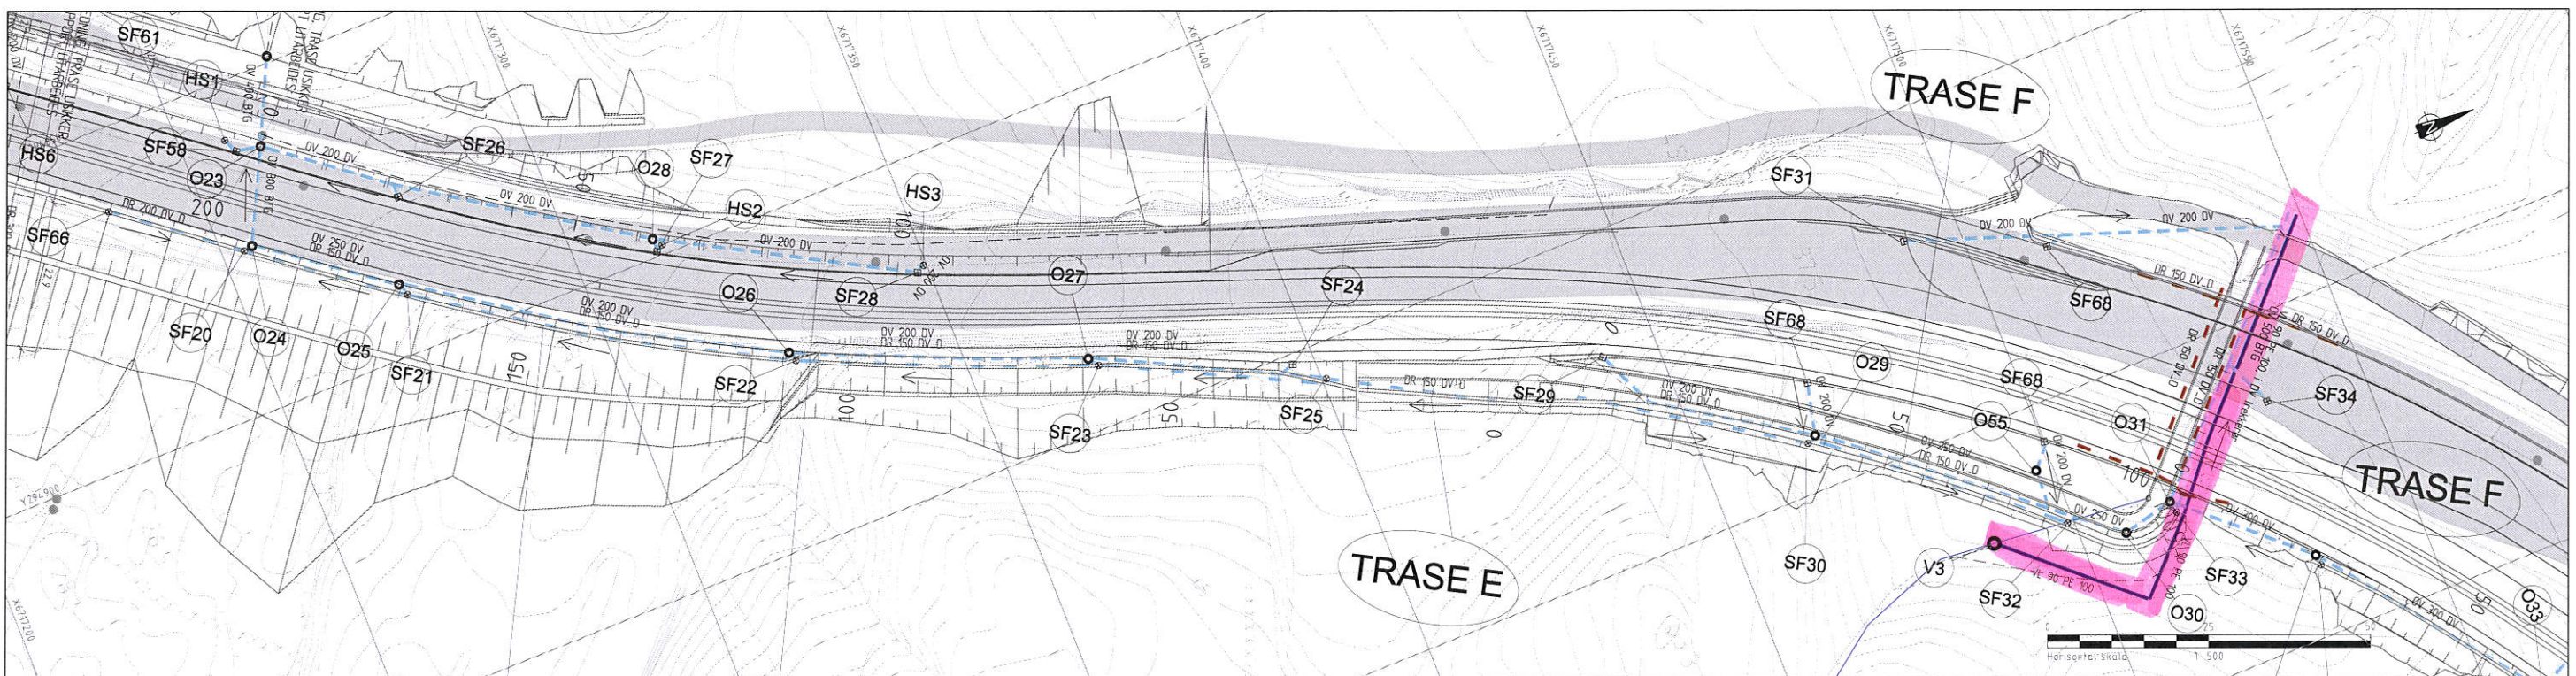

**TEGNFORKLARING**

OVERVANNSLEDNING	-----	Eksisterende	-----	Projektert
DRENsledning	-----		-----	
DRENsledning, KONSTRUKSJONER	-----		-----	
SPILLVANNSLEDNING	-----		-----	
VANNLEDNING	-----		-----	
KUMMER	○		○	
SLUK	○		○	
KUPPELLIST	○		○	

SFx SANDFANGSKUM  
 HSx HJELPESLUK  
 Ox OVERVANNSKUM  
 Vx VANNKUM  
 Sx SPILLVANNSKUM

**Statens vegvesen**  
E39 Flatøy  
Byggeplan midtdeler  
Profil og lengdeprofil  
Plan del3, trase E

Arbeidstegning

Revisjon	Revisjon nr	Revisjon dato	Utrett	Kontroll	Godkjent	Rev dato

Utrett: [Signature]  
 Kontroll: [Signature]  
 Godkjent: [Signature]

Saksnr: 15 09 2014  
 Prosjekt: E39 Flatøy  
 Region: vest  
**Multiconsult**  
 Prosjekt nr: 12260398\_093  
 Tegningsnummer: 1100 / 1500  
 Tegningsnavn: GH003