



PLAN 1. etasje

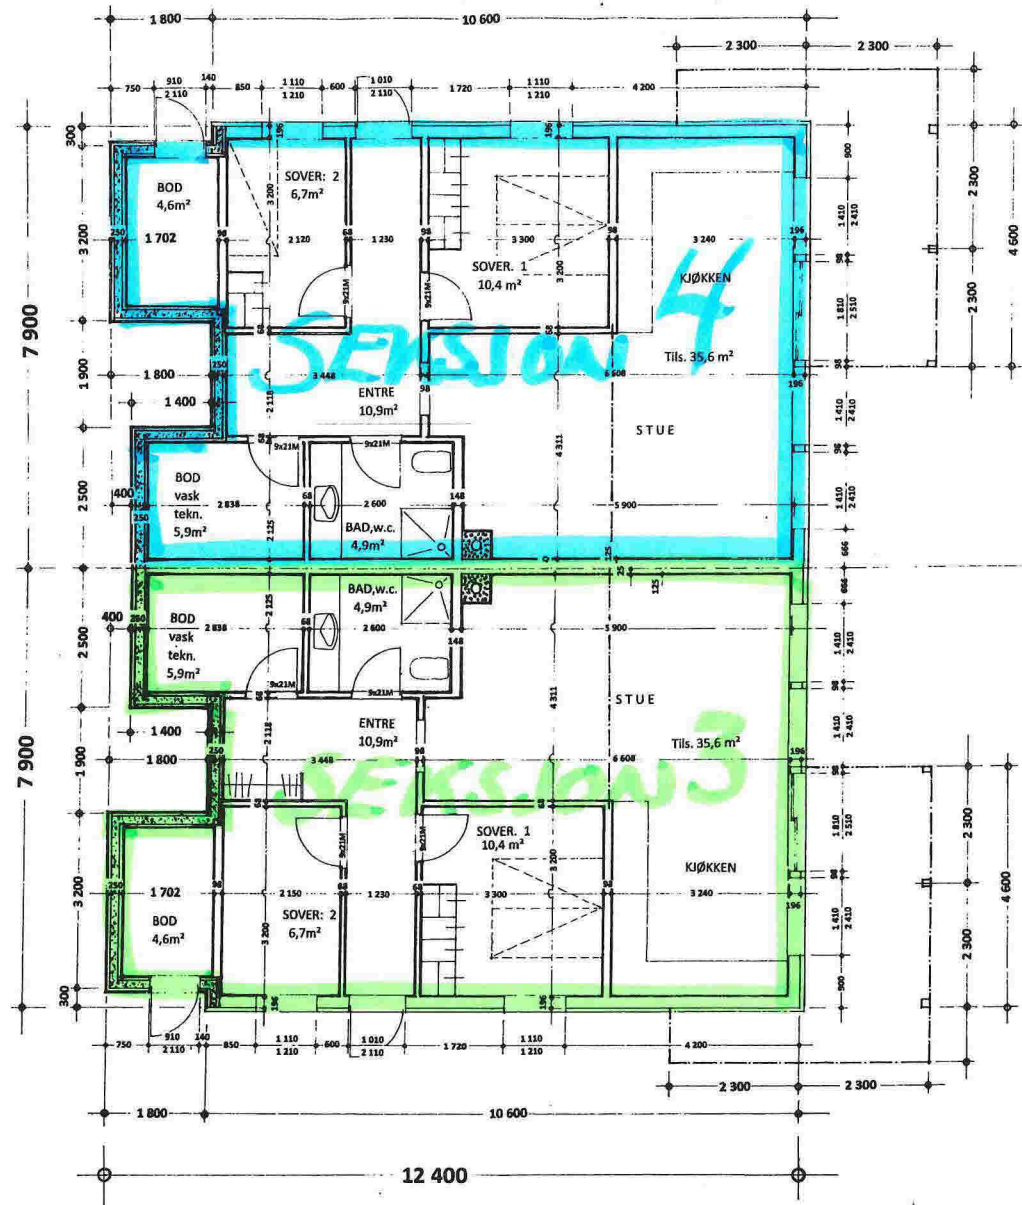


PLAN underetasje

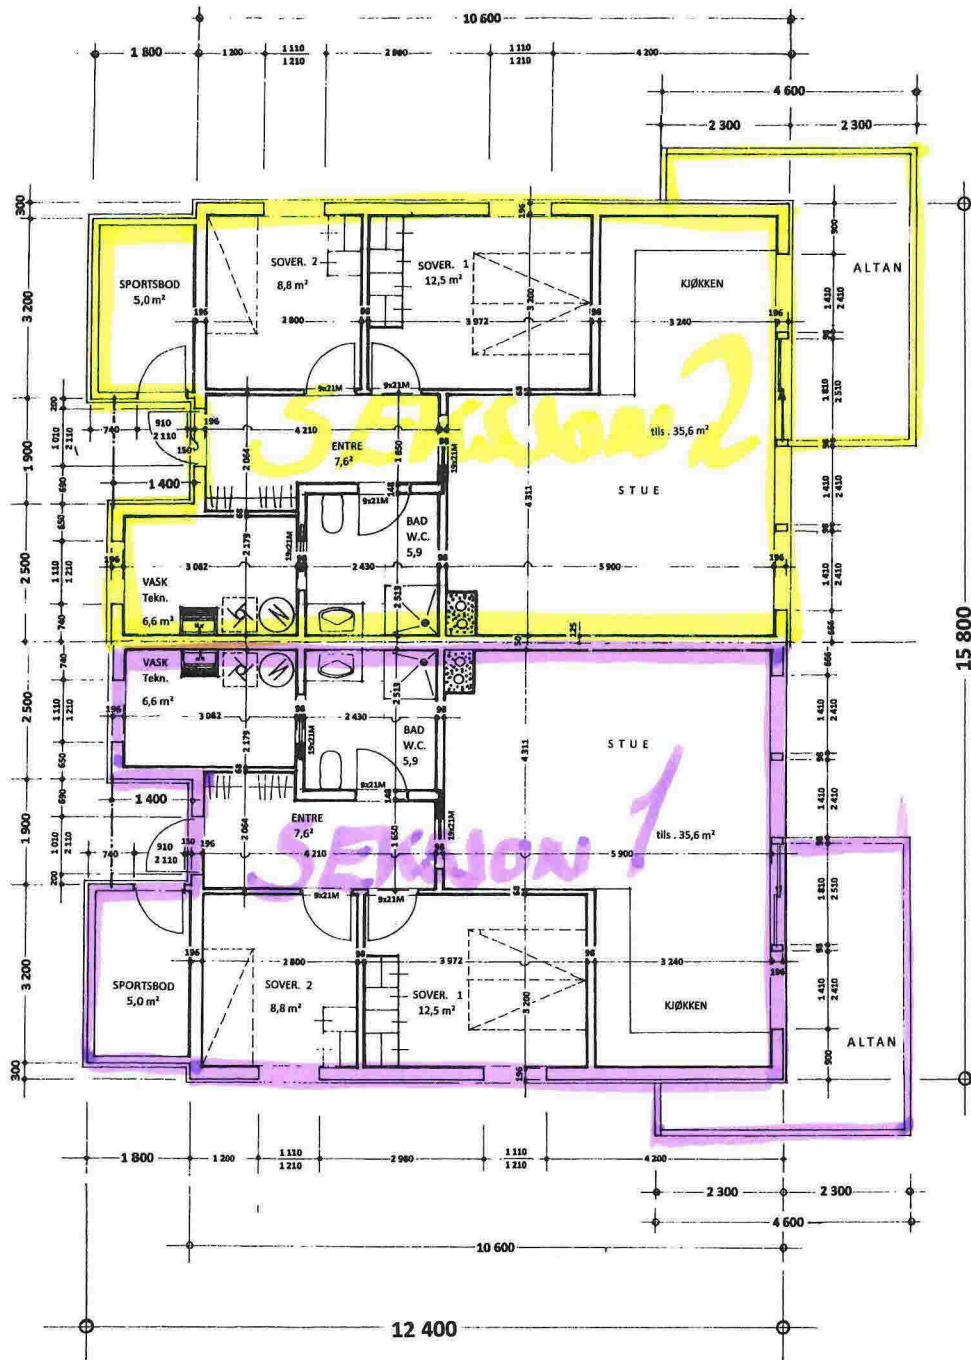





PLAN 1. etasje

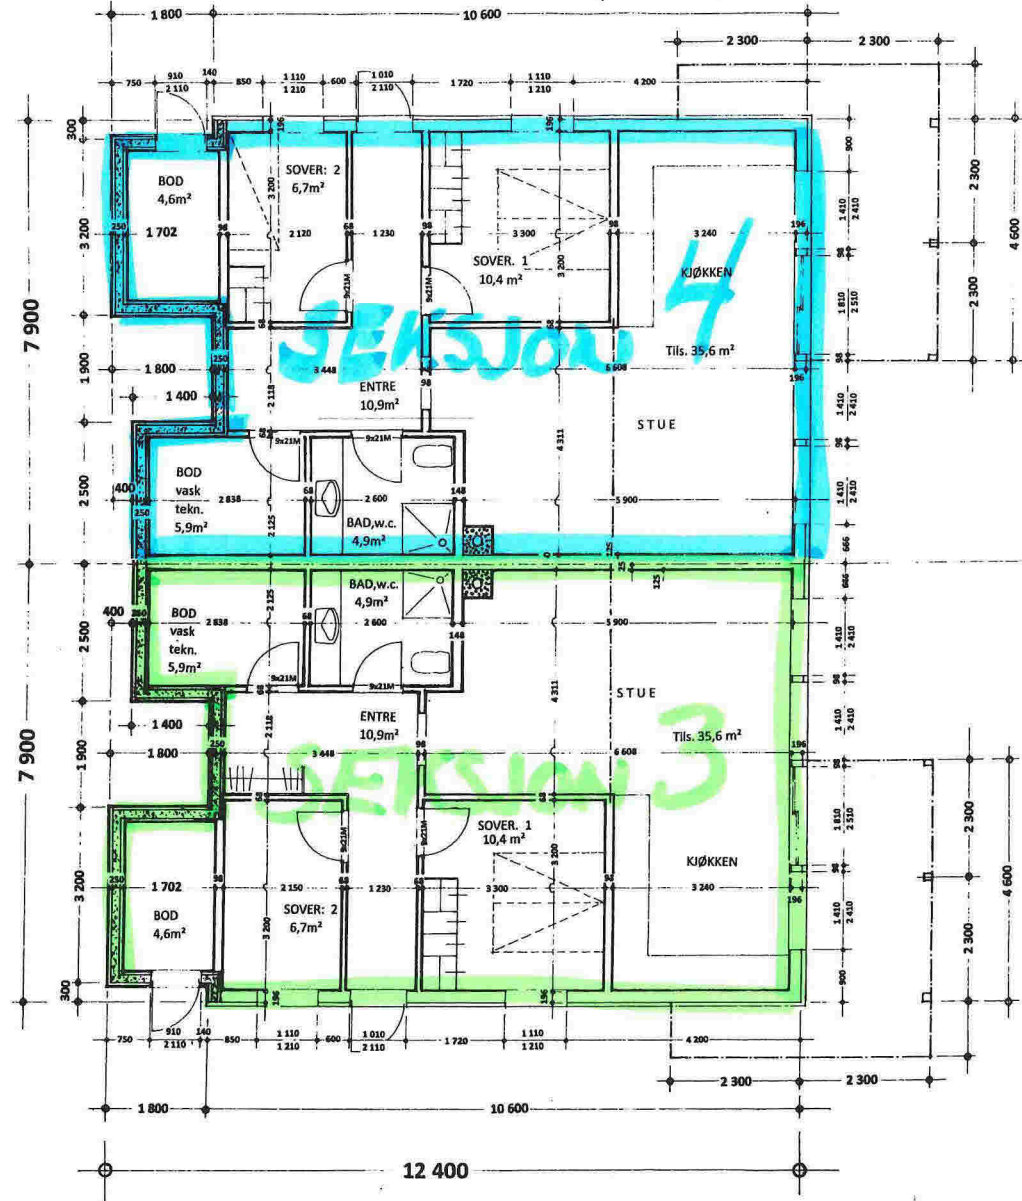

PLAN underetasje



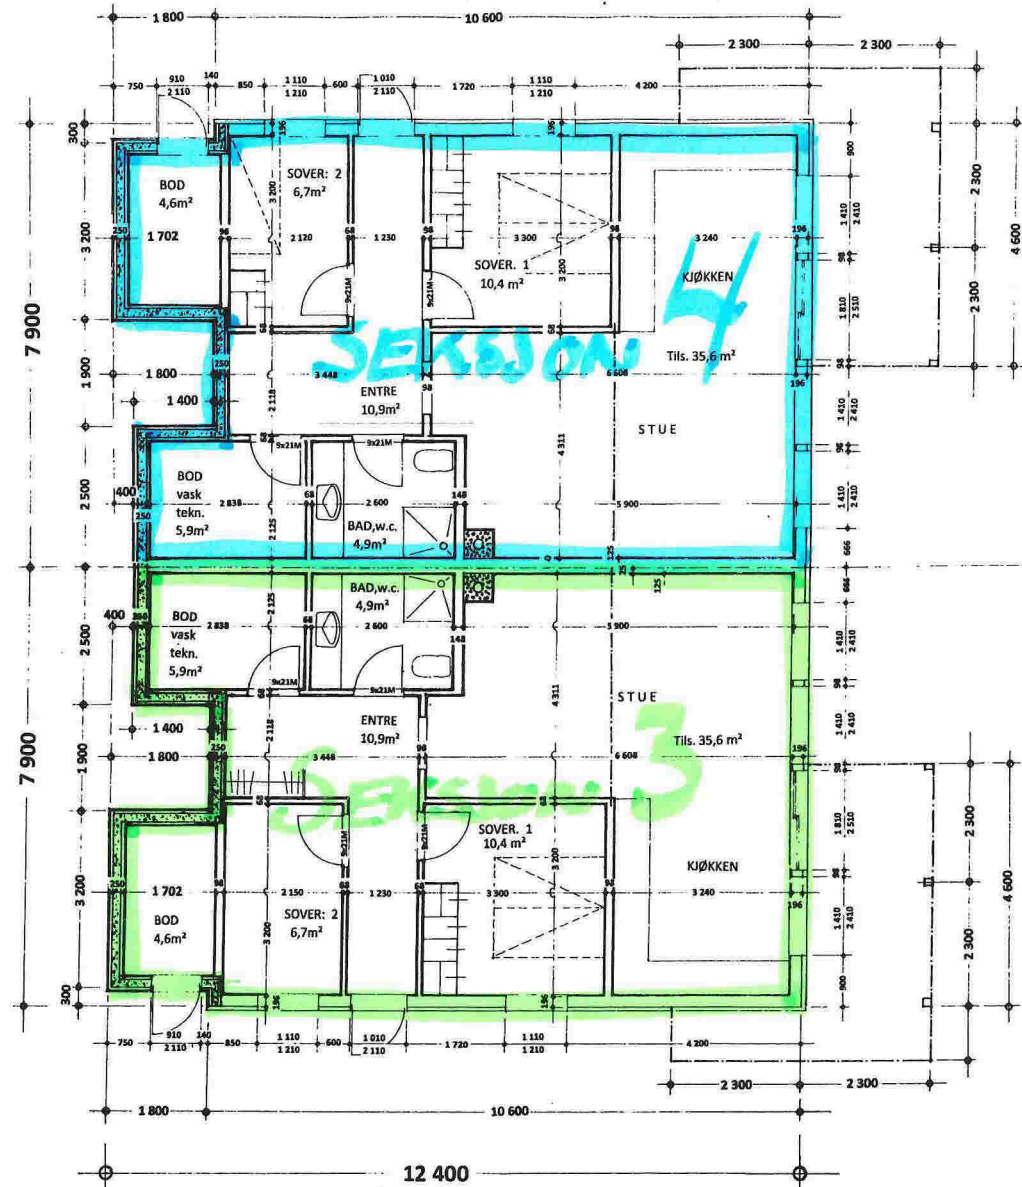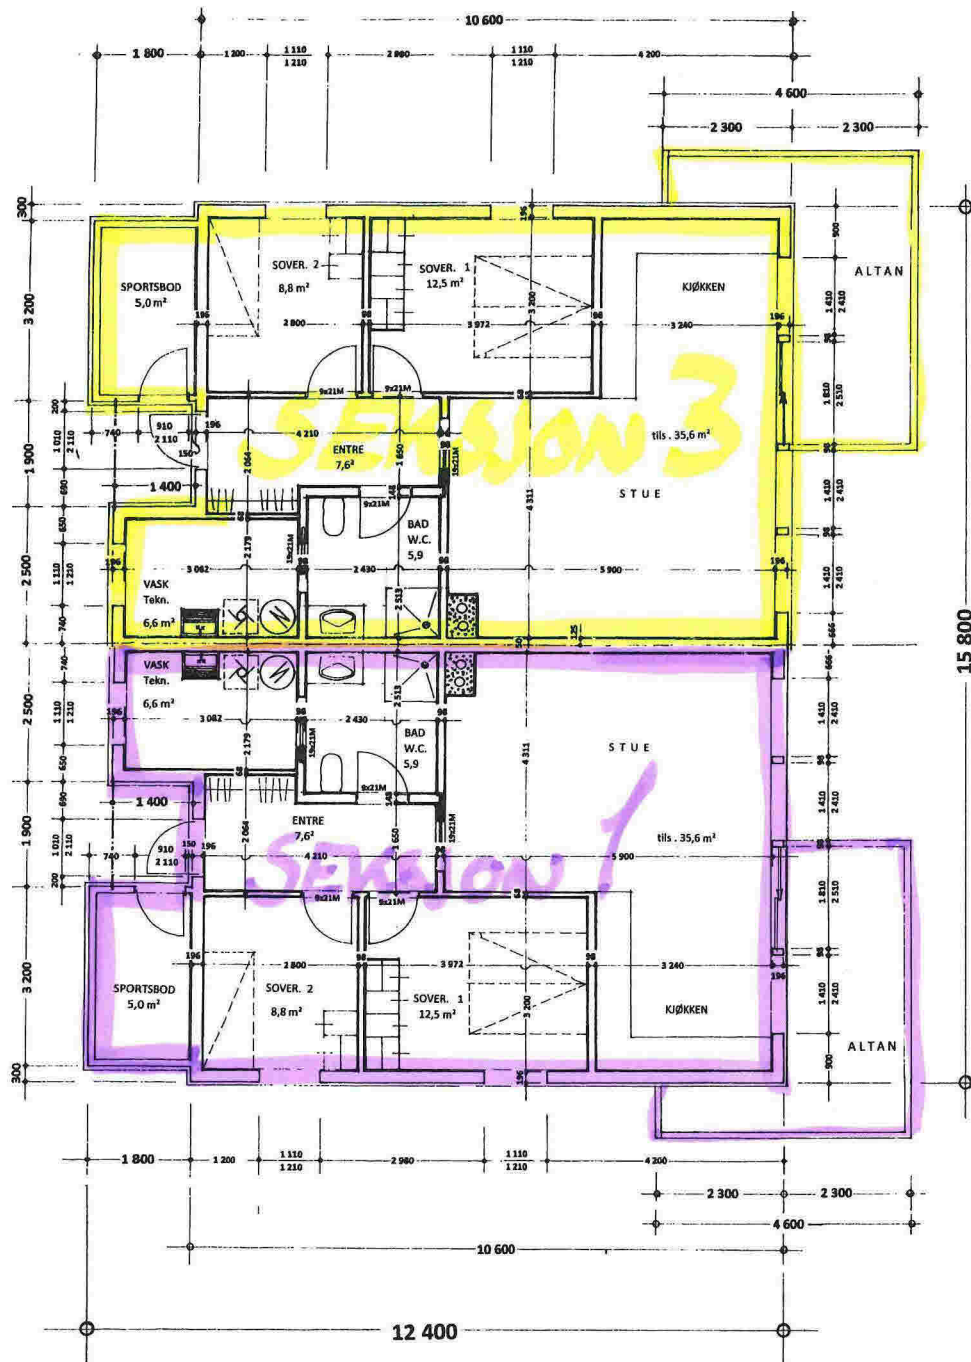

Gnr. 23, Bnr. 522 i Meland k
 Planer Mål = 1 : 100
 Seim, 09.09.2014

SITUASJONSKART

Gnr/Bnr: 23/ 522
Adresse: Elvavegen 30-36
Eigar/søkar: Seim Eiendomsutvikling AS

Kvalitet : FKB-B

Gjeldande plan : Reguleringsplan
Planformål : Bustader

Vår referanse: amg

Sign.




MELAND
KOMMUNE



Målestokk: 1:500
Dato: 11.02.2015

- | | | | |
|--|------------------------|--|------------|
| | Gjerde | | Bolighus |
| | Usikker eigedomsgrense | | Andre bygg |
| | Målt eigedomsgrense | | |

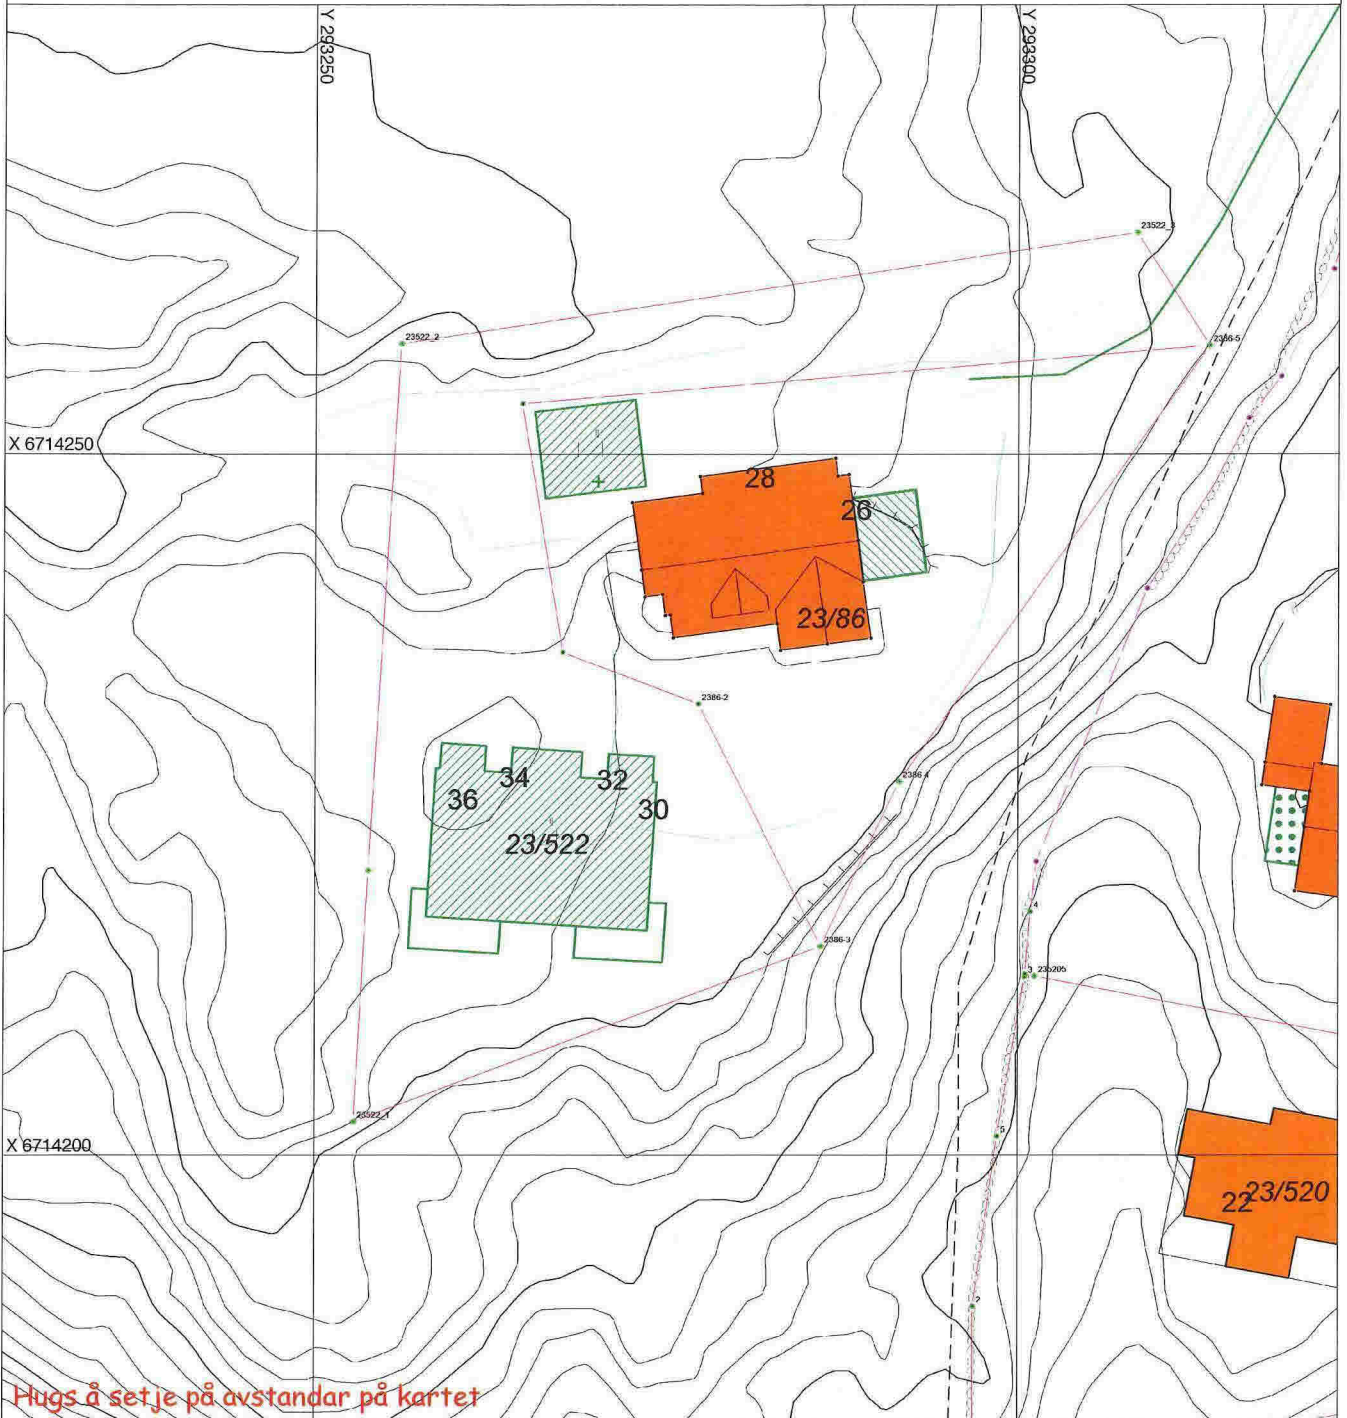

Hugs å setje på avstandar på kartet

SITUASJONSPLAN

Tiltak

Underskrift Situasjonsplan

Dato