



④ Delvis oppfylt, manglar netts + toppdekket 1/2m

⑥ Landbruksveg er delvis jordbruksareal ca 150m. Skal bygges 150m til

③ 90% av arealet er fylt opp. Manglar litt masser ved voll. Ferdig høst 2010 9-10 daa


Sliperhøyden

⑤ 50% av planlagt steinuttak er utført.

② Ferdig utfyllt. Steinpukkling og hanning står for stein. Vest ferdig i sommer 200 ca 12-14 daa


① 4-5 daa ferdig 2009.



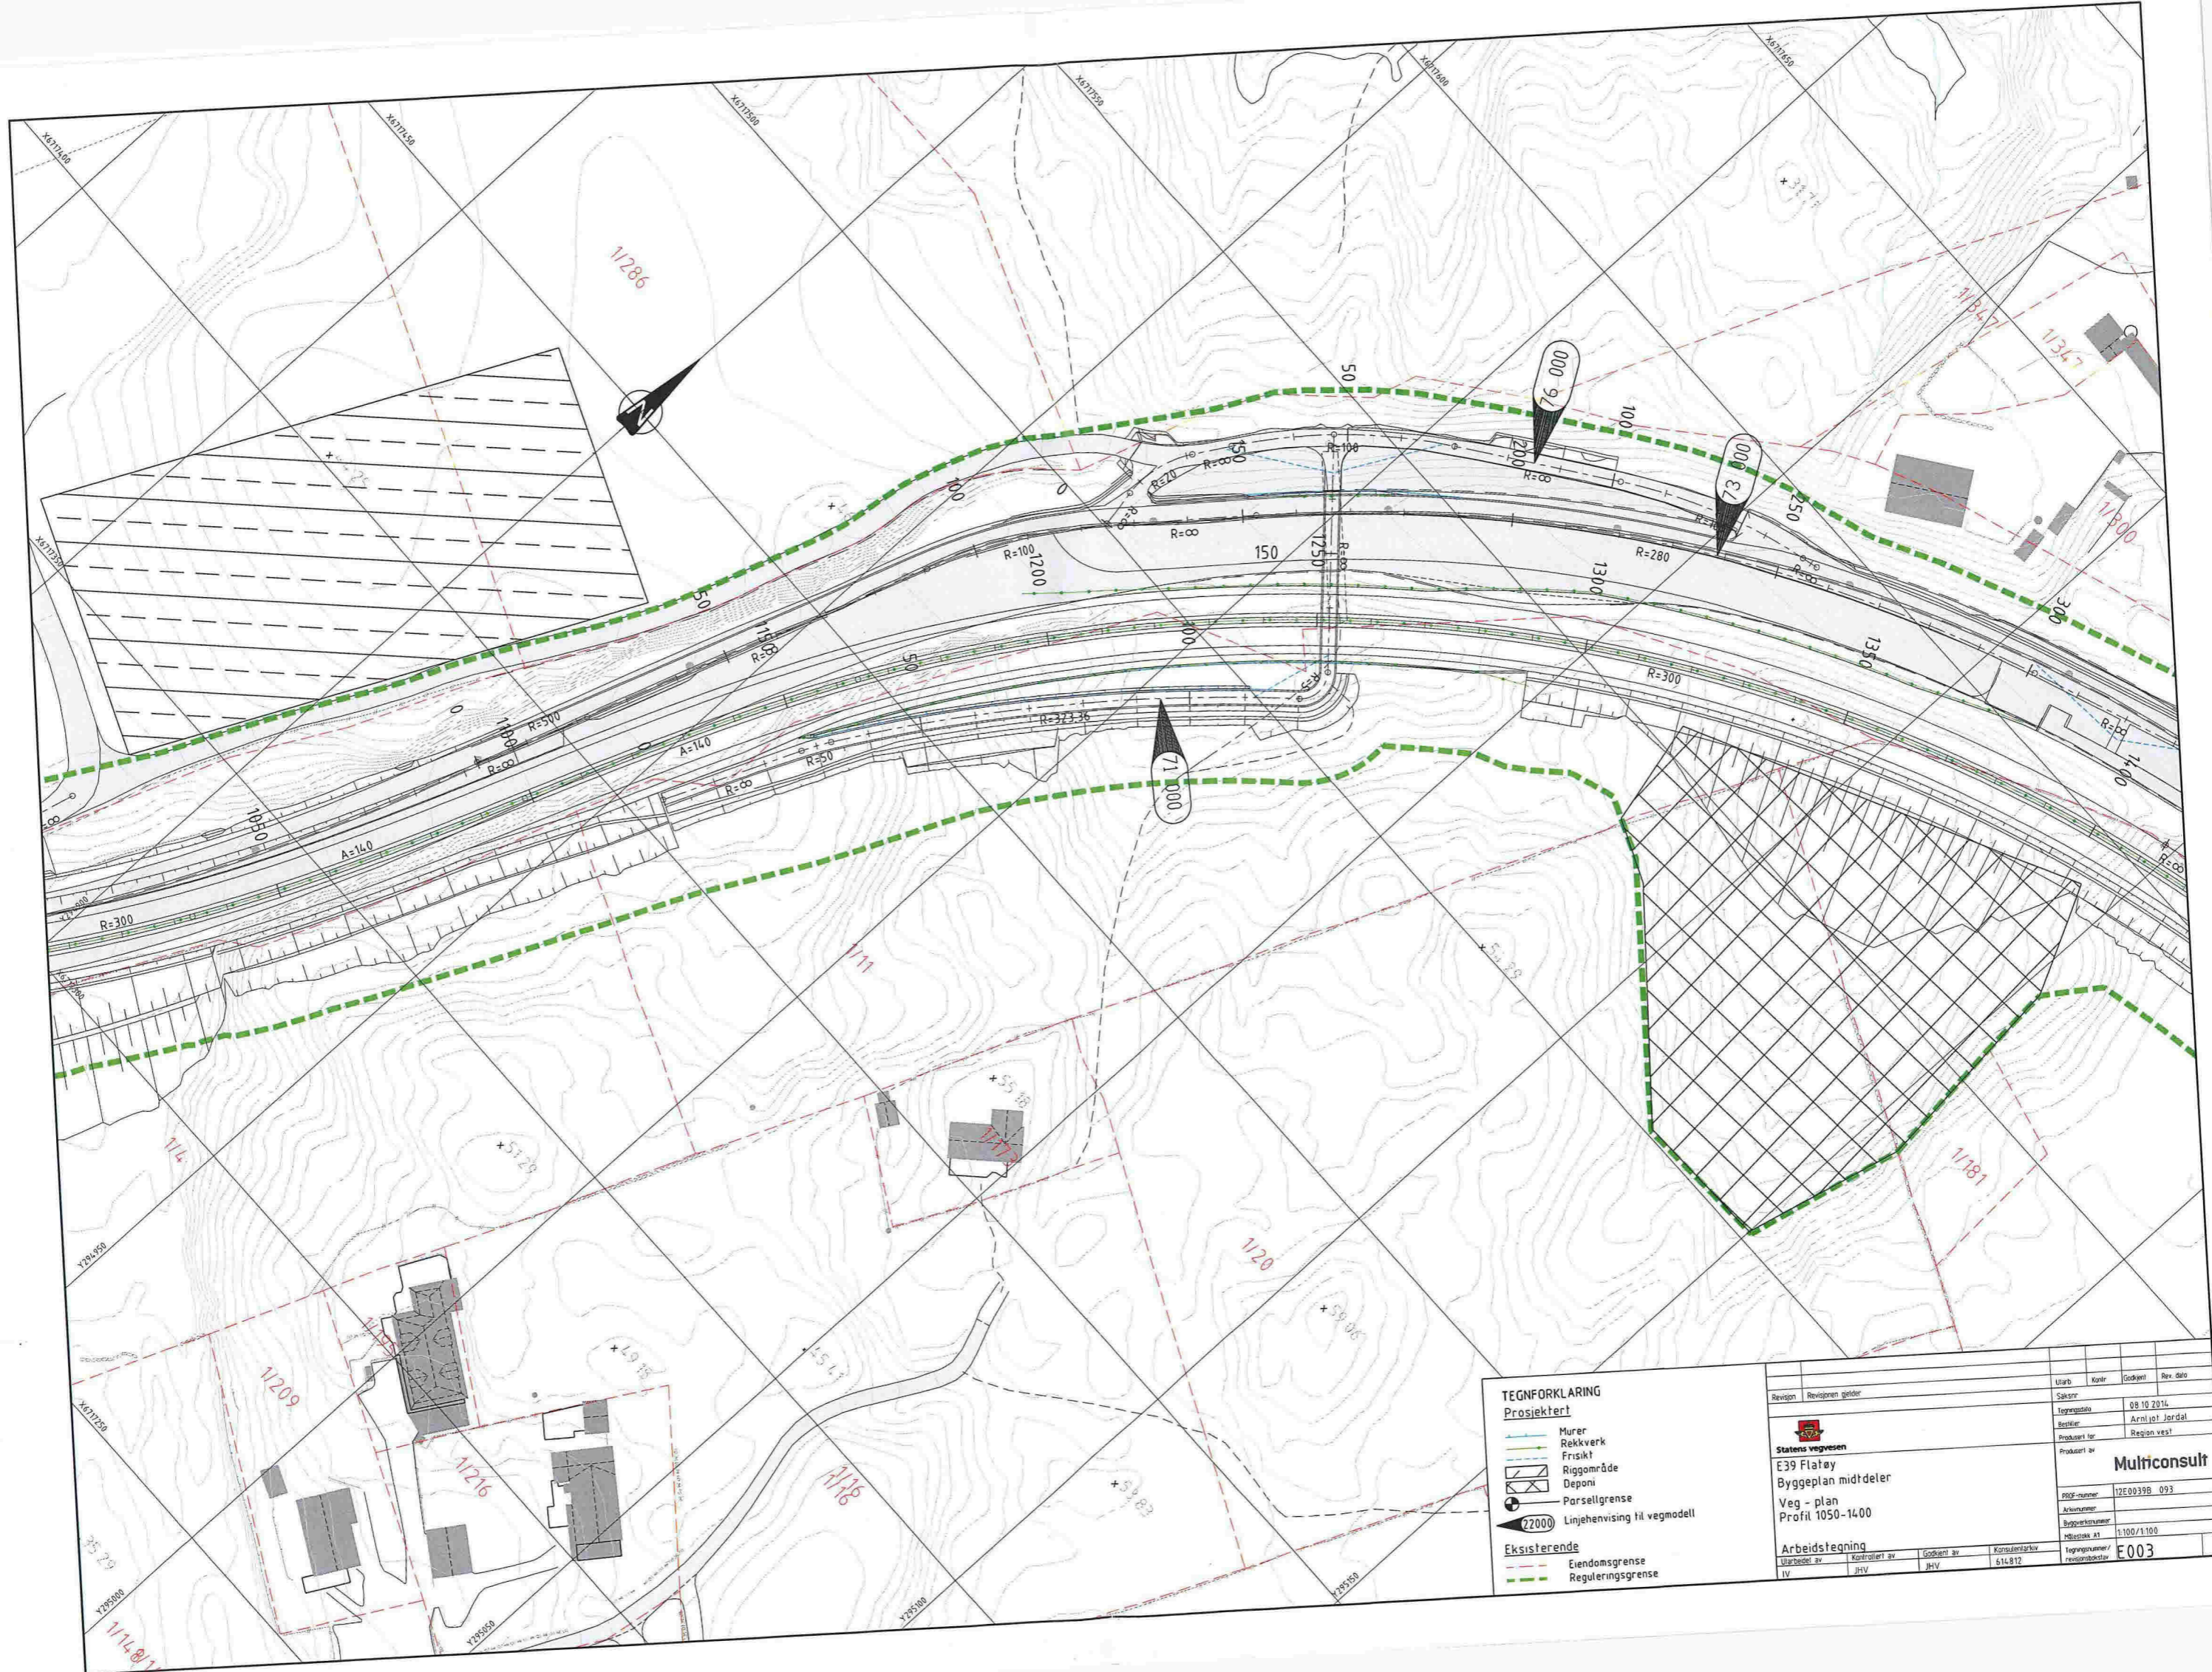

- TEGNFORKLARING**
Prosjektert
- Murerk
 - Frikskt
 - Riggområde
 - Deponi
 - Parsellgrense
 - Linjehvisning til vegmodell
- Eksisterende**
- Eiendomsgrnse
 - Reguleringgrense

| | | | | | |
|----------|--------------------|---------------------|----------------|----------|----------------|
| Revisjon | Revisjonen gjelder | Utarb. | Kontor | Godk. av | Rev. dato |
| | | Sektor | | | 08.10.2014 |
| | | Prosjekt | | | Arnlvot Jordal |
| | | Bestilt for | | | Region vest |
| | | Prosjekt av | | | |
| | | Multiconsult | | | |
| | | PROJ-nummer | 12E0039B_093 | | |
| | | Arbeidsnummer | | | |
| | | Byggesaksnummer | | | |
| | | Oppmålingst. nr. | 1:100/1:100 | | |
| | | Arbeidsstepping | E003 | | |
| | | Utarbeidet av | Kontrollert av | Godk. av | Konsulentarkiv |
| | | JHV | JHV | JHV | 614.812 |

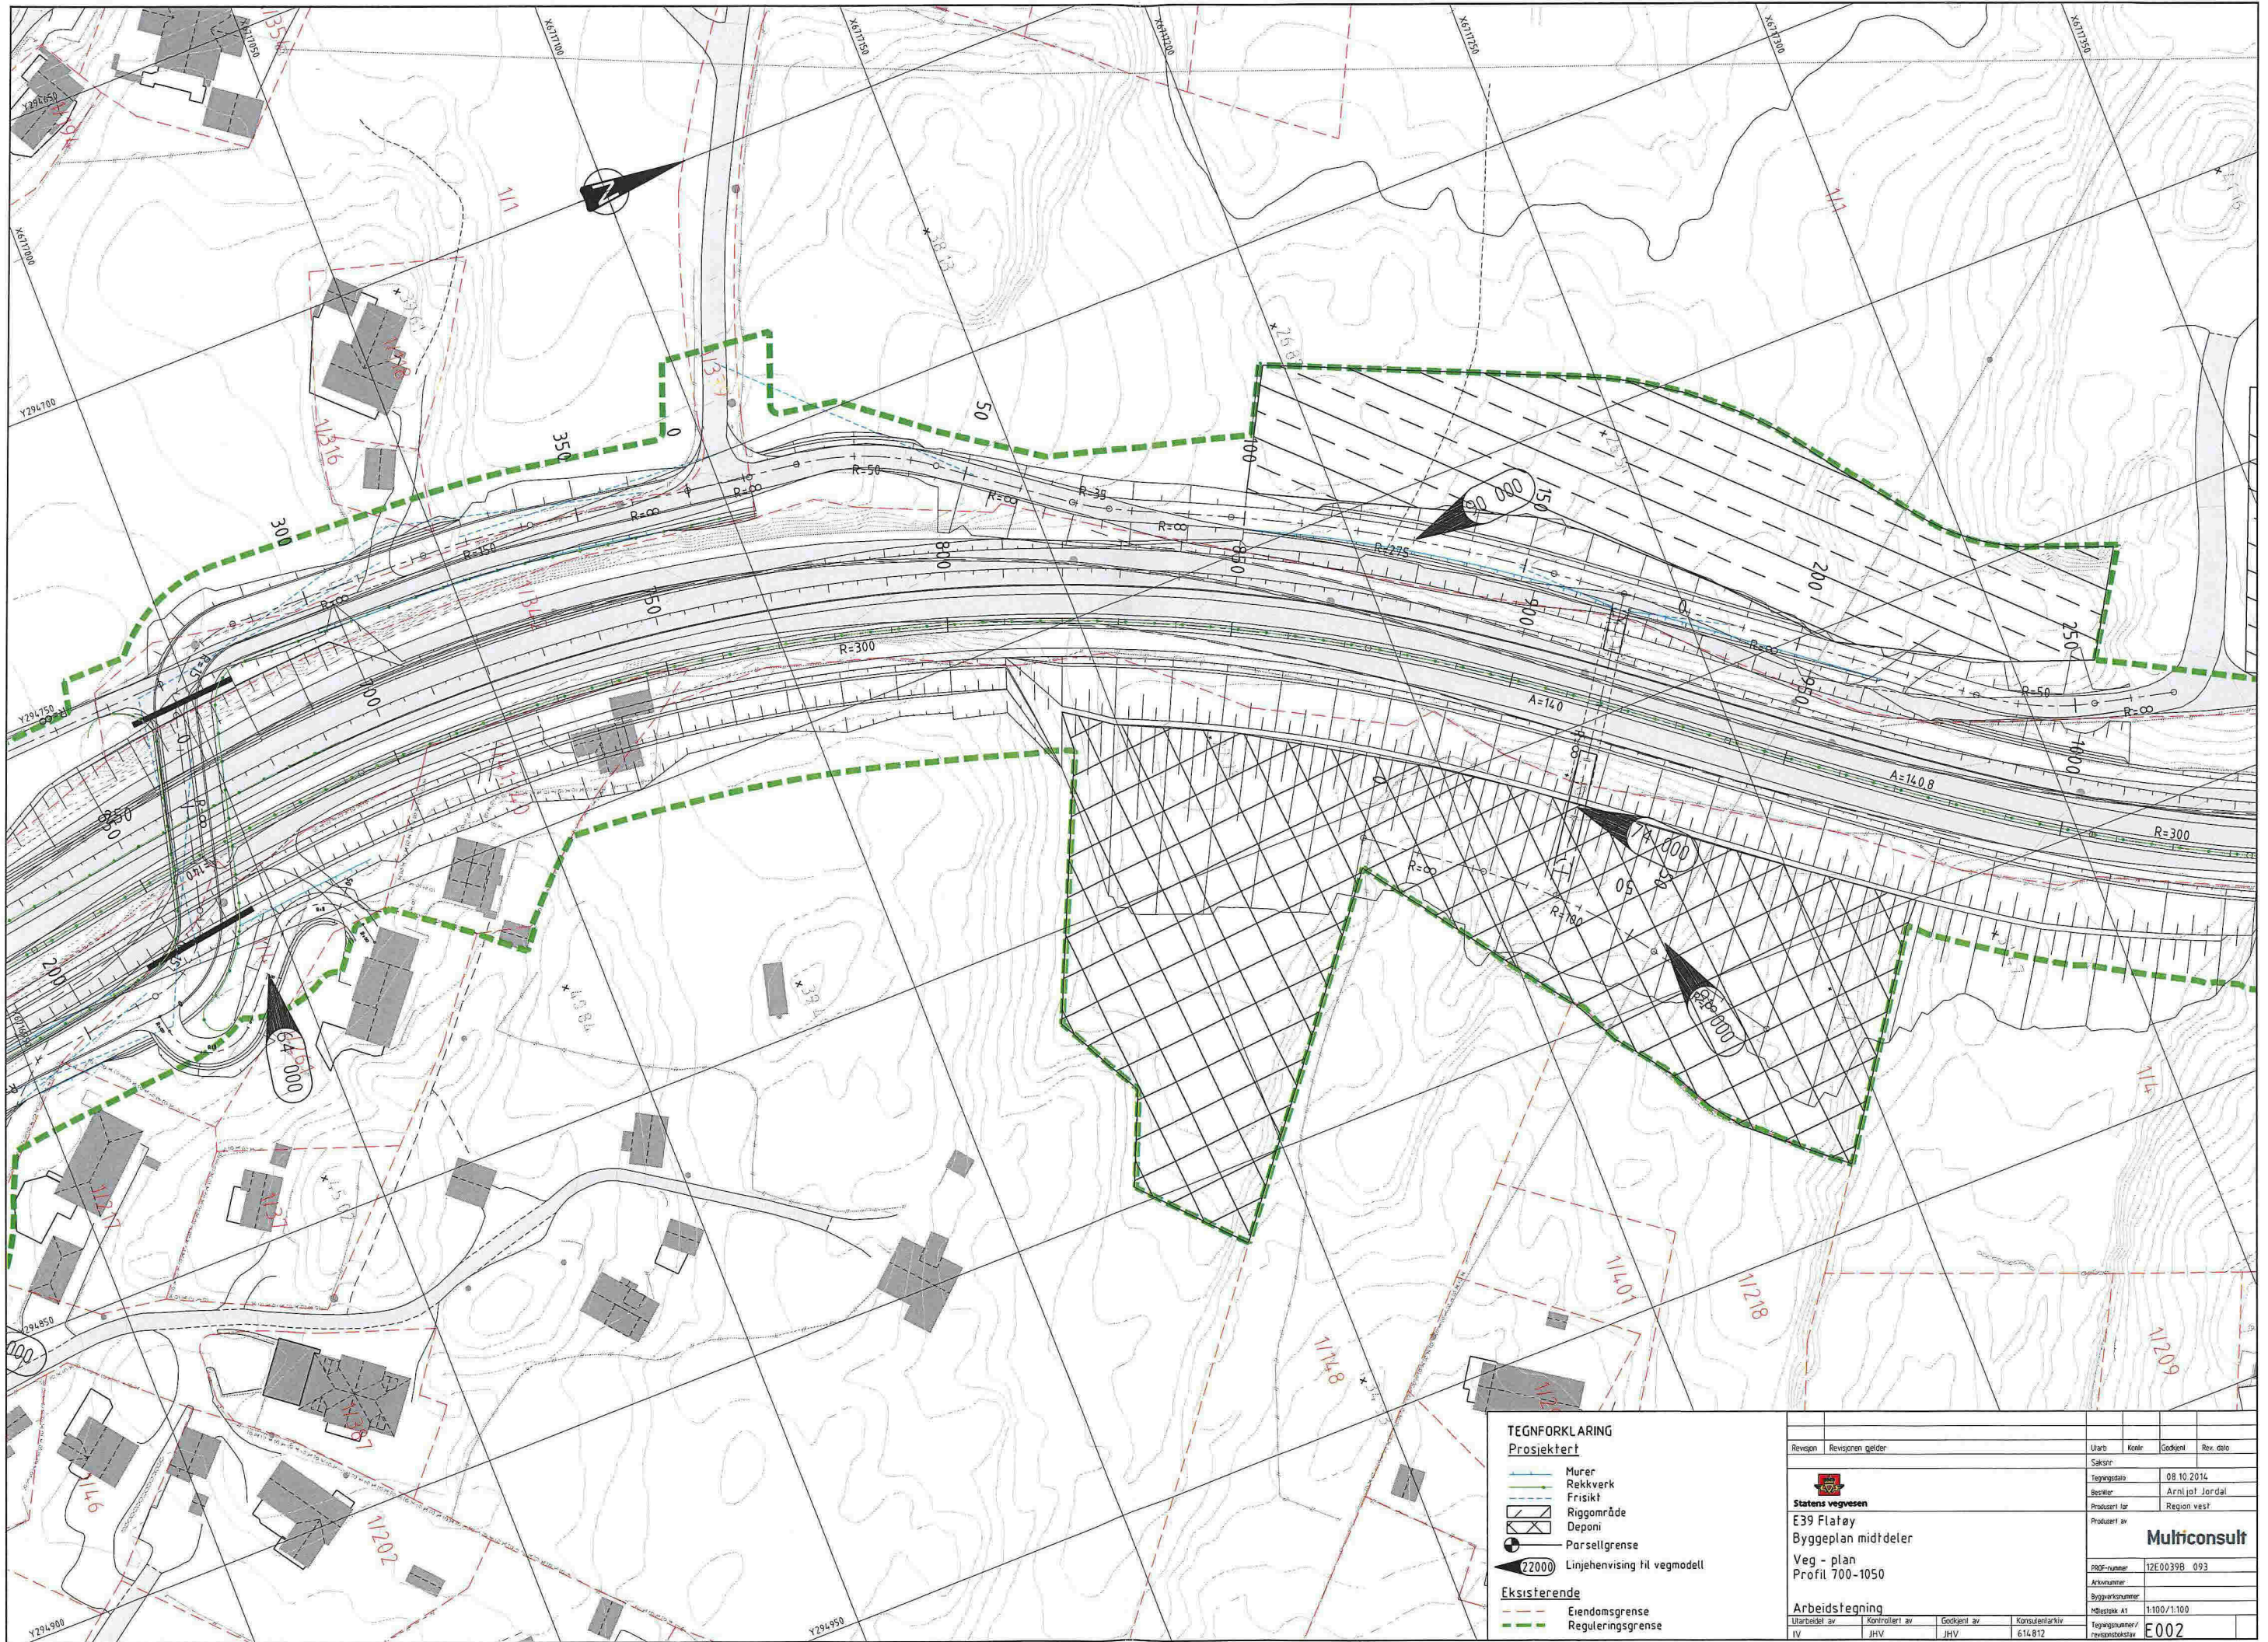

- TEGNFORKLARING**
Prosjektet
- Murer
 - Rekkverk
 - Frisikt
 - Riggområde
 - Deponi
 - Parsellgrense
 - Linjehvisning til vegmodell
- Eksisterende**
- Eiendomsgrænse
 - Reguleringsgrænse

| Revisjon | Revisjonen gjelder | Utørt | Kont. | Godkjent | Rev. dato |
|-------------------------|--------------------|-------------|----------------|----------------------------------|-----------|
| | | | | | |
| | | | | | |
| Statens vegvesen | | | | | |
| E39 Flatøy | | | | | |
| Byggeplan midtdeler | | | | | |
| Veg - plan | | | | | |
| Profil 700-1050 | | | | | |
| Arbeidsstegning | | | | | |
| Utarbeidet av | Kontrollert av | Godkjent av | Konsulentarkiv | Tegningsnummer / revisjonsstatus | |
| IV | JHV | JHV | 614.812 | E002 | |



Riggområde

Steinbrudd ved pr. 1000

R=300

22.03
6.84
0.0

150

100 850