

Informasjon
 I utgangspunktet henviser alle mål til ferdig innvendig vegg.









Angående godkjenning og melding
 Eier/bruker skal melde fra til Statens dyrebeskyttelse - distriktsveilederen for igangsettning av nybygg eller ombygging. Byggingen skal foreligge distriktsveilederen på anmodning. Det skal ikke selles dyr inn i et nytt eller ombygget dyrevare for Statens dyrebeskyttelse - distriktsveilederen har gitt godkjenning. Distriktsveilederen kan tilbake et dyr selv om det er påvist mindre avvik fra forskriftene, forutsatt at det gis pålegg om utbedring innen en gitt dato.

ALLE MÅL KONTROLLES PÅ BYGGEPLASSEN



Alle konstruksjoner dimensjoneres og utføres etter anvisning fra godkjent konsulent. Plassering og størrelse på vinduer og dører tilpasses den aktuelle byggingstyper.

Tegningen brukes ikke kopiert eller benyttet av andre uten vår godkjennelse. Denne tegningen er A-K Maskiner AS sin eiendom.

Sauenfjøs, A-Konsept 200 VES		Reime REIME ADRI AS	
Byggherre :	Anders Konglevoll	Dato :	
Adresse :	Konglevoll	Tegner :	AK
Kommune :	Lindås	Prosjekt :	Sauhus, Konglevoll 24.12.14
Grnr :	B rrr	Målestokk :	1 : 100
		Tegnr. nr. :	501

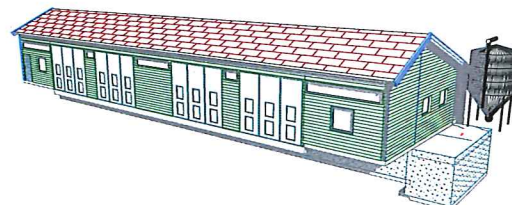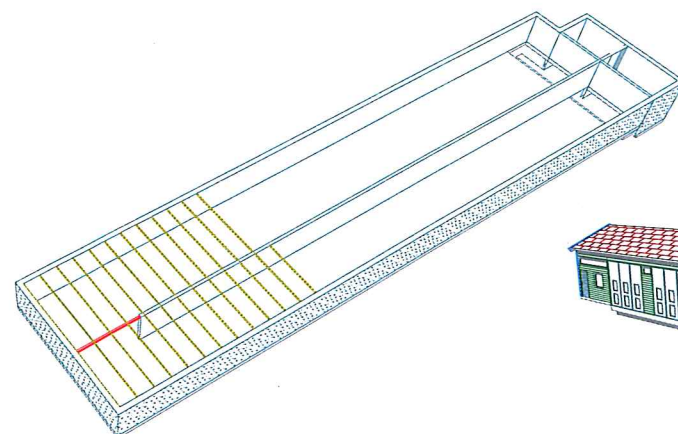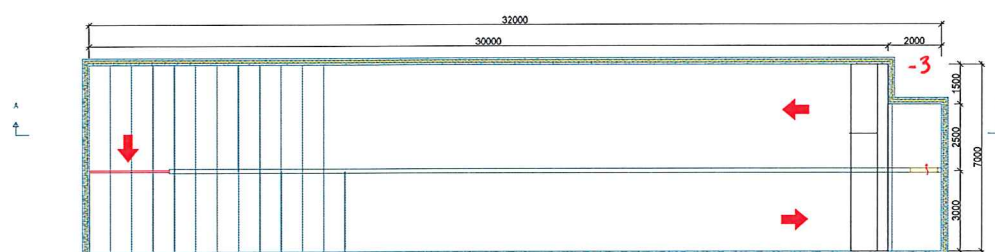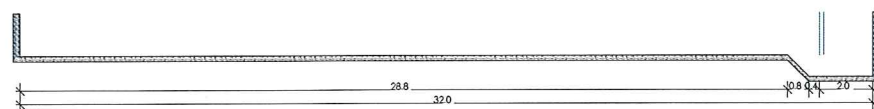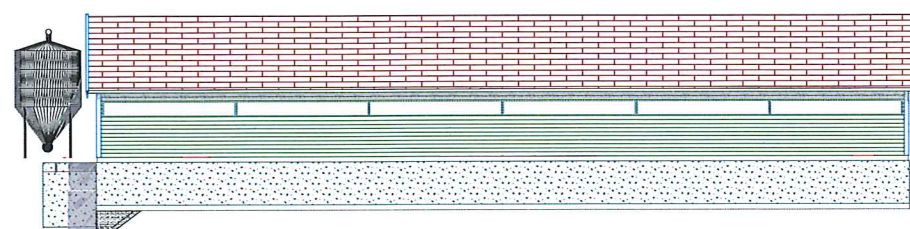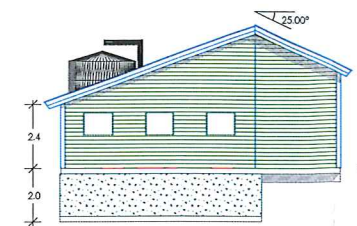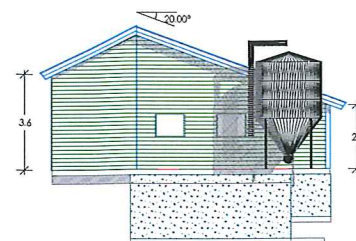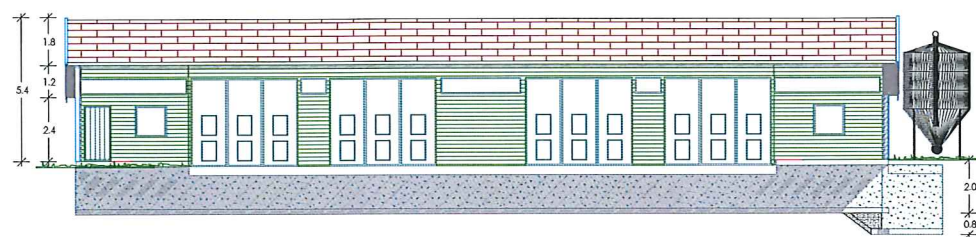

Plannotiser

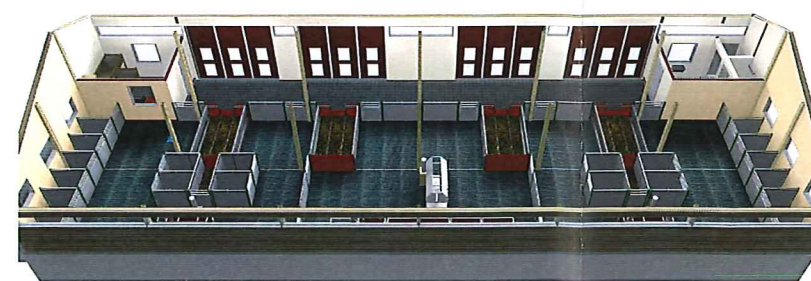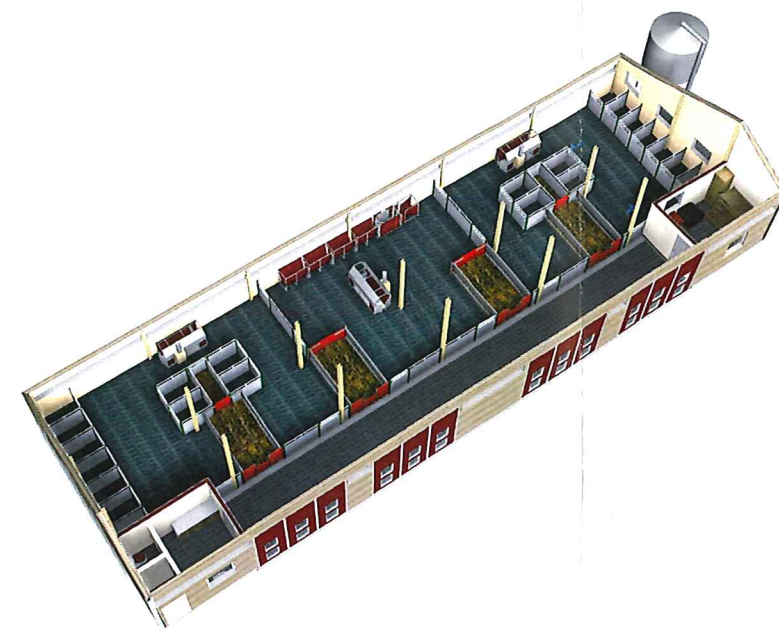

Angående godkjenning og måling


